PROFILO PALANCOLATO
Scala orizz. 1:2000
Scala vert. 1:200

PARTICOLARE vedi fin. SCALA 1:1000

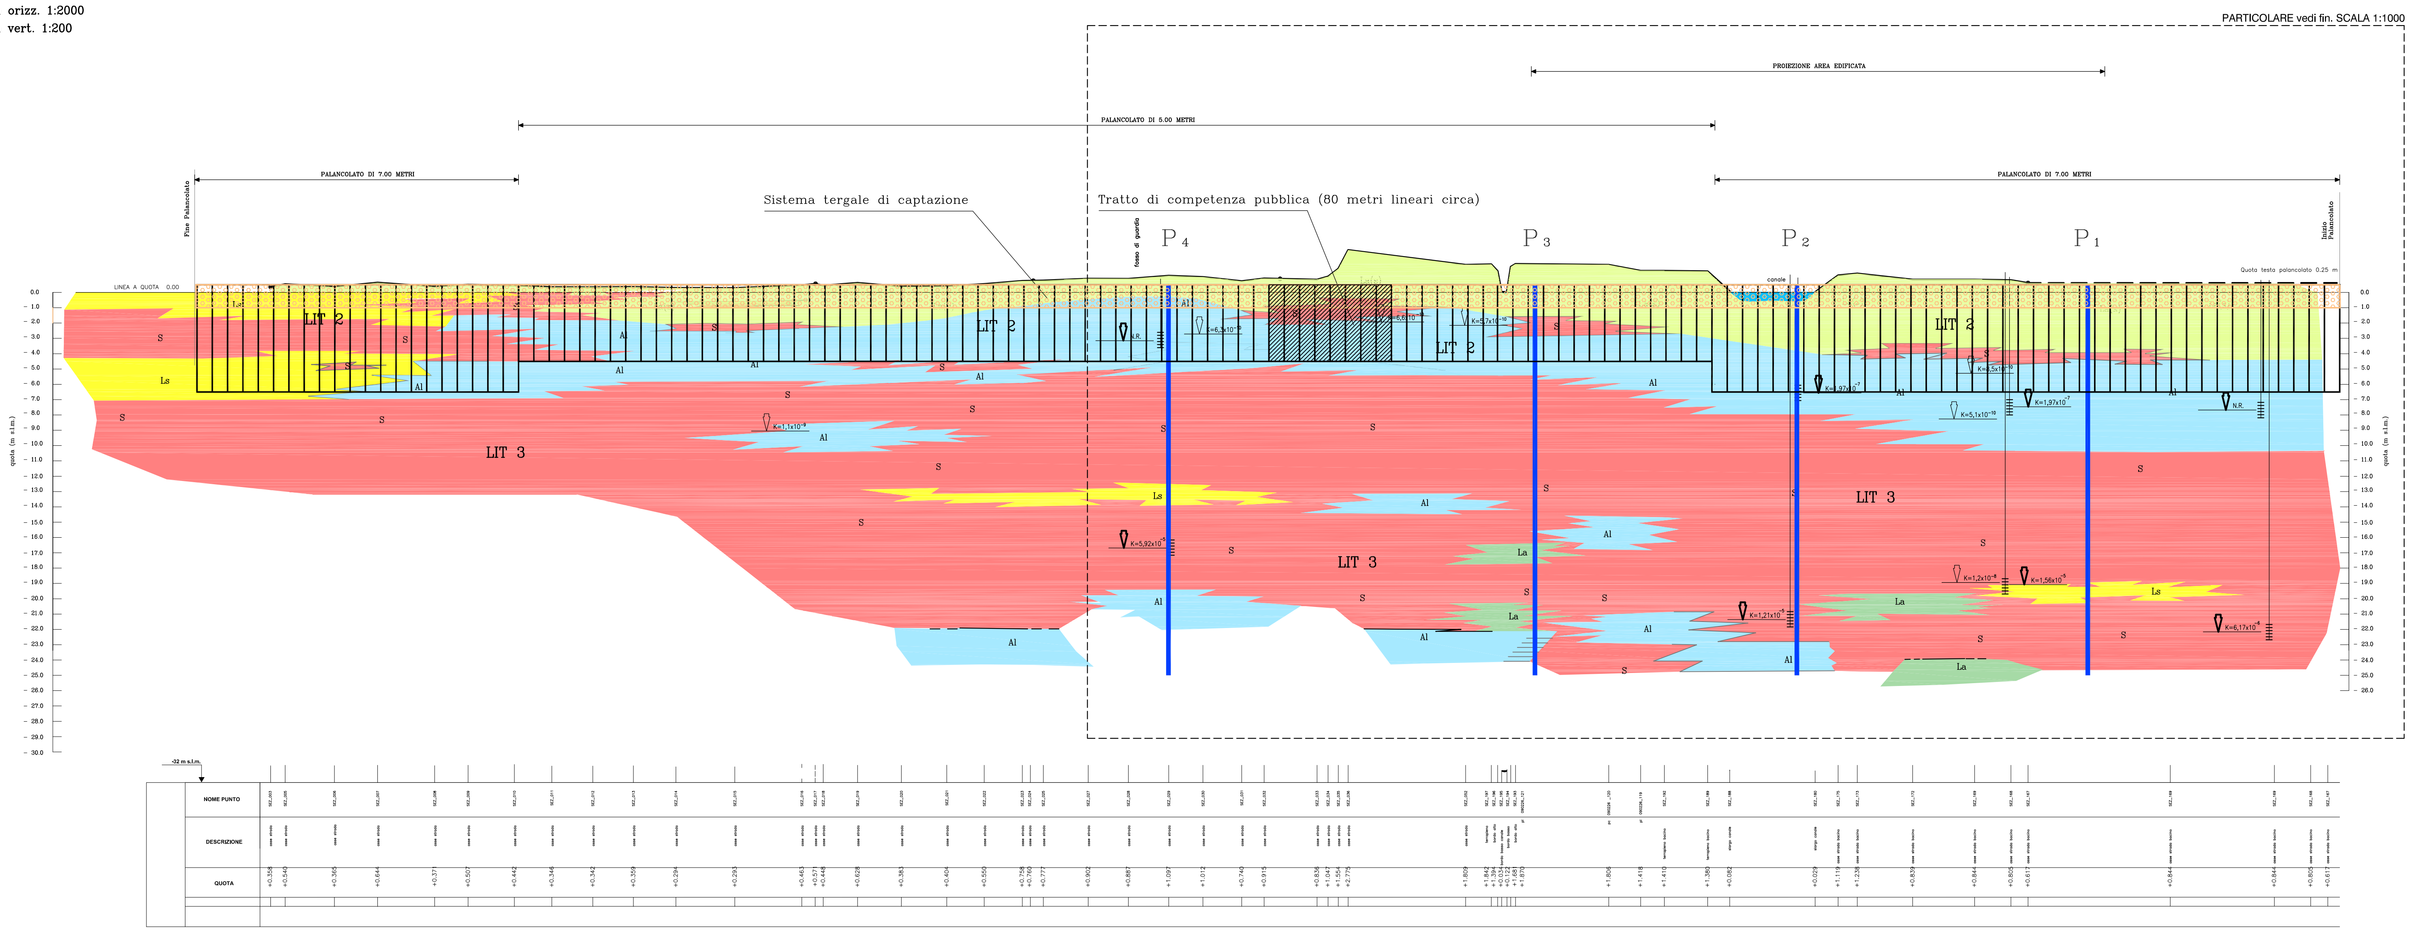

Planimetria inquadramento 1:5000

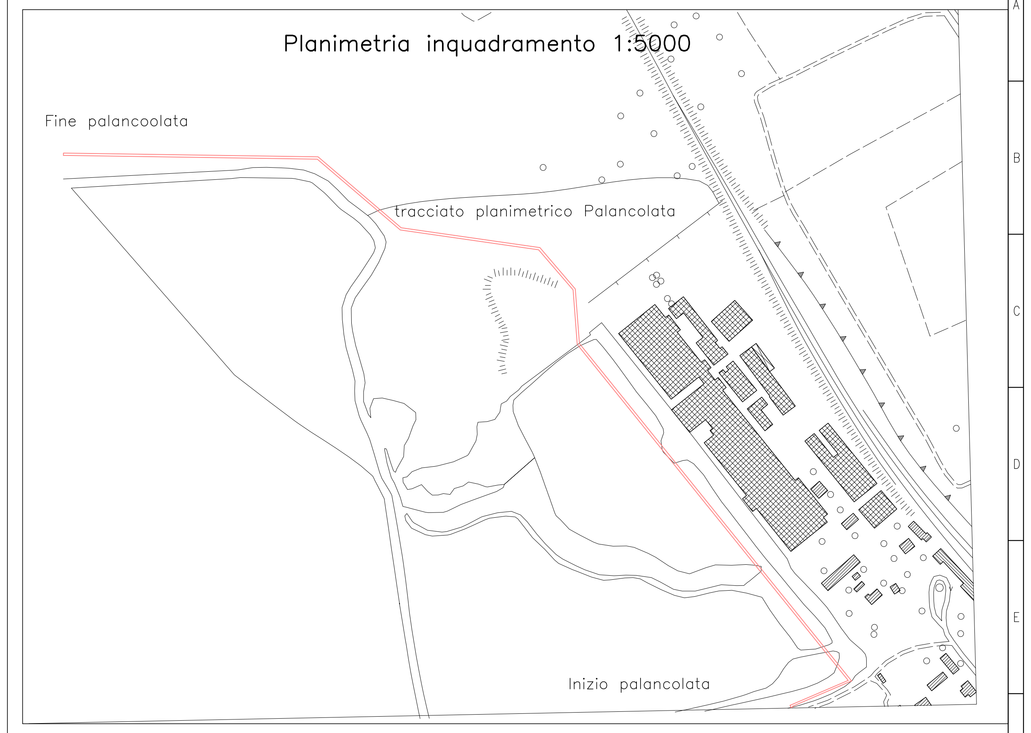

PROFILO PALANCOLATO
Scala orizz. 1:1000
Scala vert. 1:100

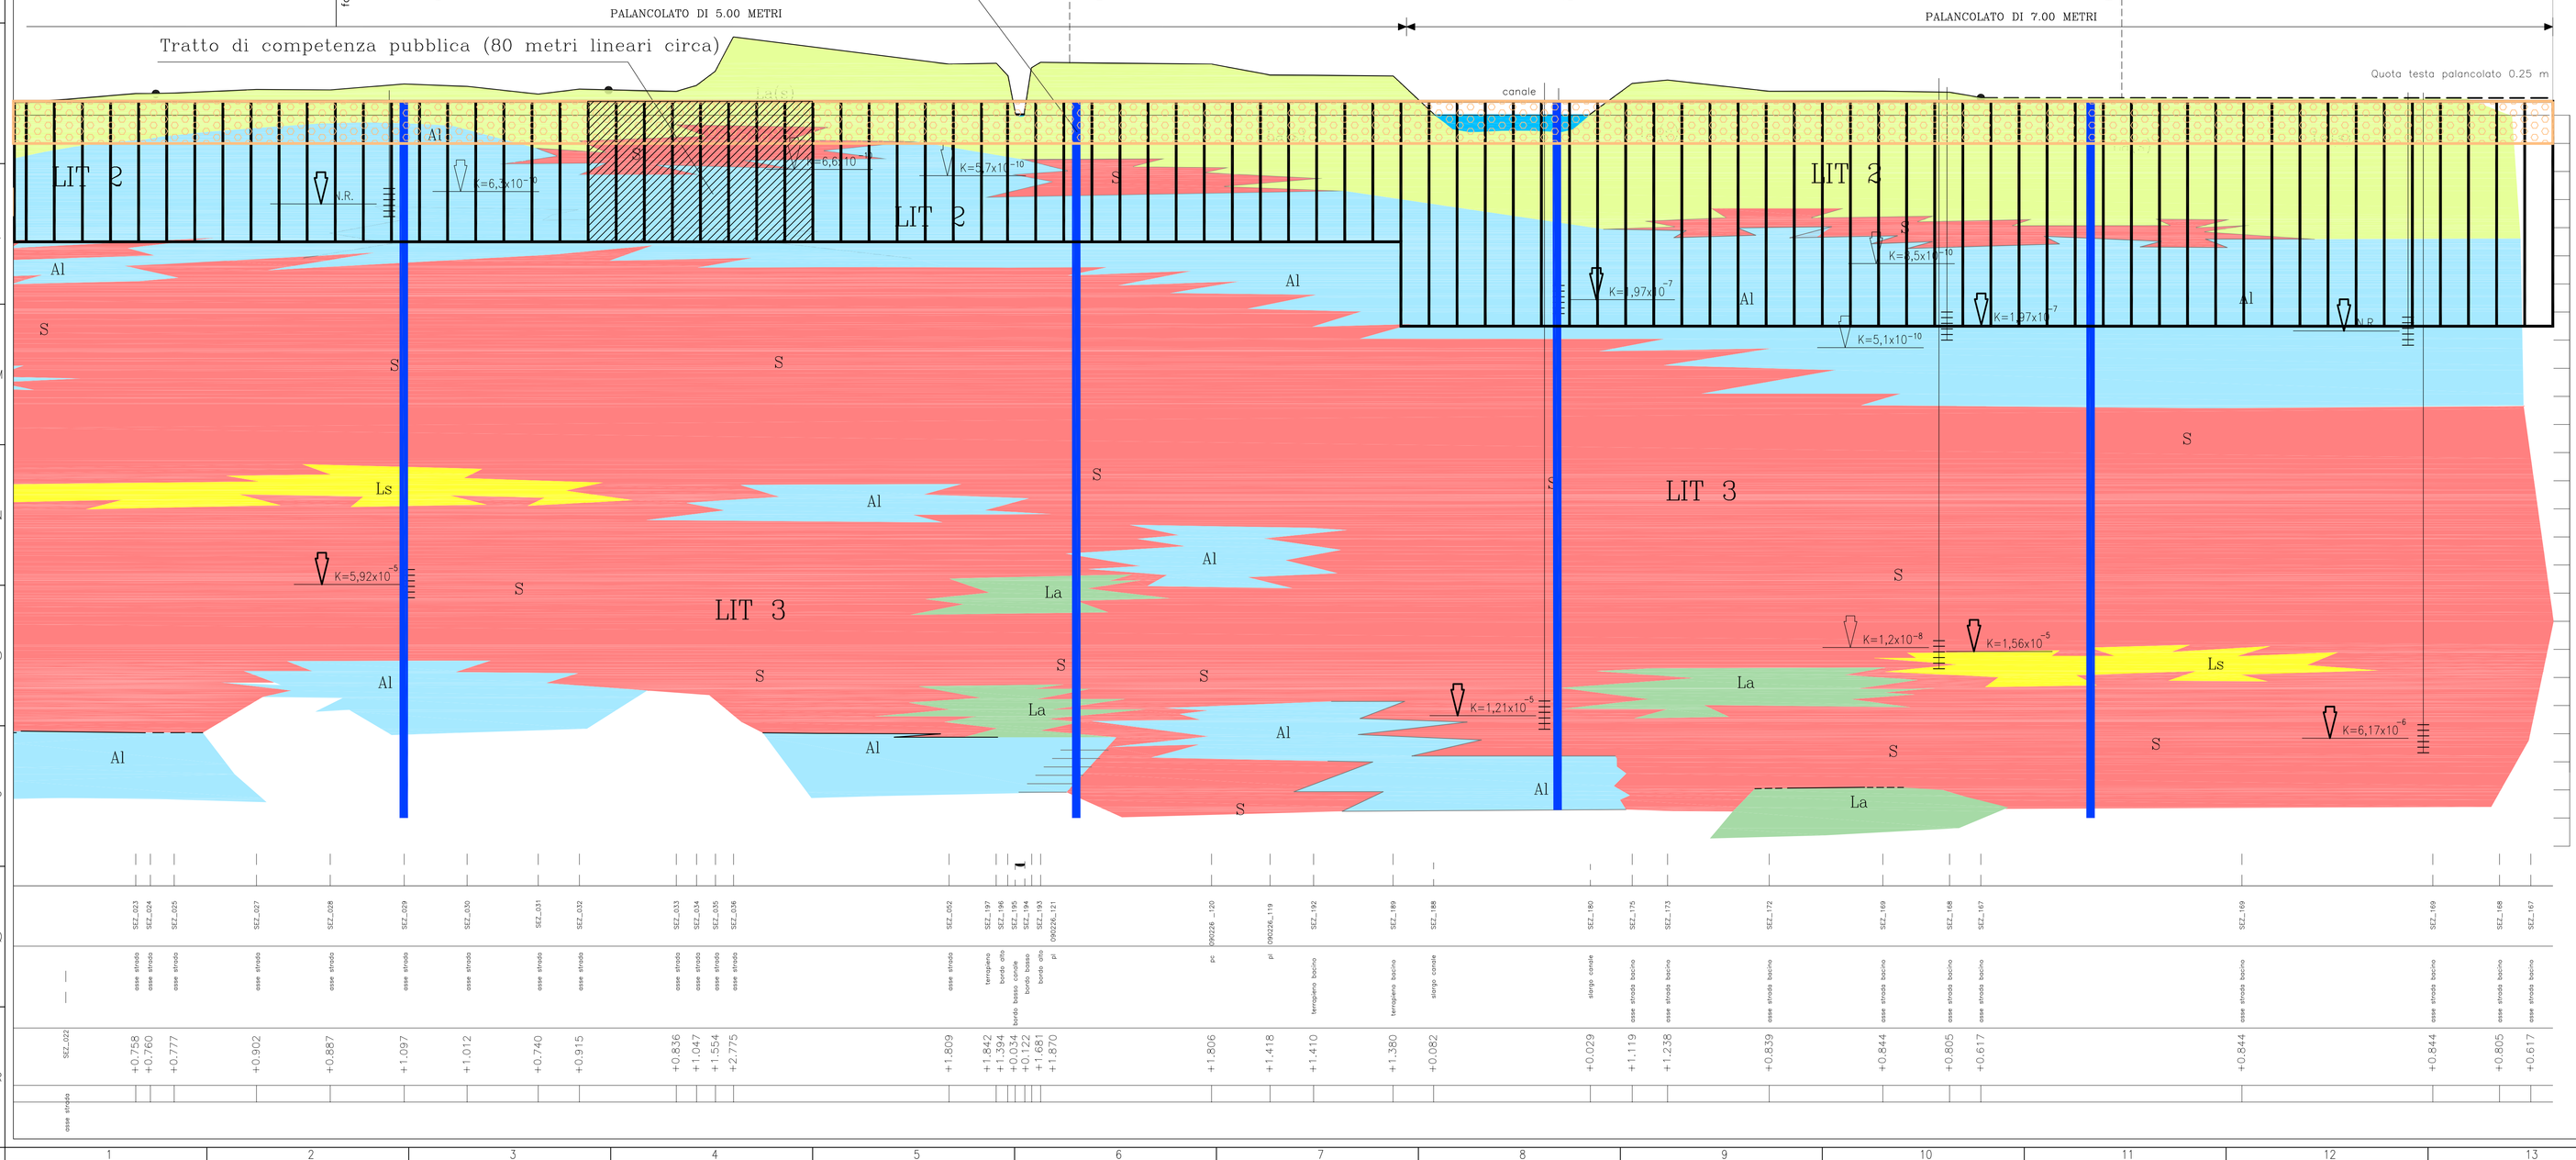

LEGENDA

Al	Argille limose
La	Limi argillosi
La(s)	Limi argillosi, localmente sabbiosi
Ls	Limi sabbiosi
Sl	Sabbie limose
S	Sabbie

- S70 — Ubicazione indagini in sito
- Traccia sezioni

MISURE DI PERMEABILITA'
- K=5,92x10⁻⁵ — Prova di dissipazione con piezocono (K=m/sec)
- K=5,92x10⁻⁵ — Analisi di laboratorio (K=m/sec)
- K=5,92x10⁻⁵ — Prova di strato (K=m/sec) (N.R.=Non Rilevabile)
- Piezometro (posizione filtro)

SITO DI INTERESSE NAZIONALE AREA EX SI.TO.CO
COMUNE DI ORBETELLO (GR)
(Parte Privata)
PROPRIETA' LAGUNA AZZURRA s.r.l.
via Nomentana n° 305 - Roma

INTERVENTO DI RISANAMENTO AMBIENTALE DELL'AREA EX SI.TO.CO DI ORBETELLO SCALO

ATTIVITA' DI BONIFICA - ADB

ZONA		ELABORATO		SERIE	
GENERALE	GEN	ELABORATO GRAFICO	EG	LAVORI	LAV

DESCRIZIONE: BONIFICA DELL'ACQUICLUDO SUPERFICIALE MEDIANTE MARGINAMENTO FISICO E PROGETTO PRELIMINARE DI BONIFICA DELLA FALDA PROFONDA MEDIANTE BARRIERA IDRAULICA DINAMICA
Profilo longitudinale di infissione-Sistema tergale di captazione- Barriera idraulica dinamica

REDATTO DA:
martino associati srl
Dott. Ing. Francesco MARTINO
Via Roma,43 loc. Grosseto
tel 0564/412281 fax 0564/418962
studiomartinoassociati.net

Consulenza Geologica:
Dott. Geol. Carlo Meoni
Via Marcheselli, 42 58038 - Pereto (AQ)
tel 0587.739312 fax 0587.739303
c.meoni@studiolithos.it

SCALA	TAVOLA
VARIE	ADB.GEN.EG.LAV.014.01 OCV 04

	NOME	DATA	FIRMA
ELABORATO	Martino	08/2009	
APPROVATO			

Rev. N°	Note	DATA
1	Rimodulazione soluzioni progettuali	09/2009

COORDINAMENTO PROGETTAZIONE:
CMSI Società Cooperativa Muratori Sterratori Ed Affini — UFFICIO PROGETTI 51010 Massa e Cozzile PT, Loc. Traversagna Via G. Fracchia, 7 Tel. 0572/91911 Telefax 0572/771752

La proprietà di questo disegno è riservata a termini di legge. A norma ripoduzio o trasferita a terzi senza autorizzazione.