

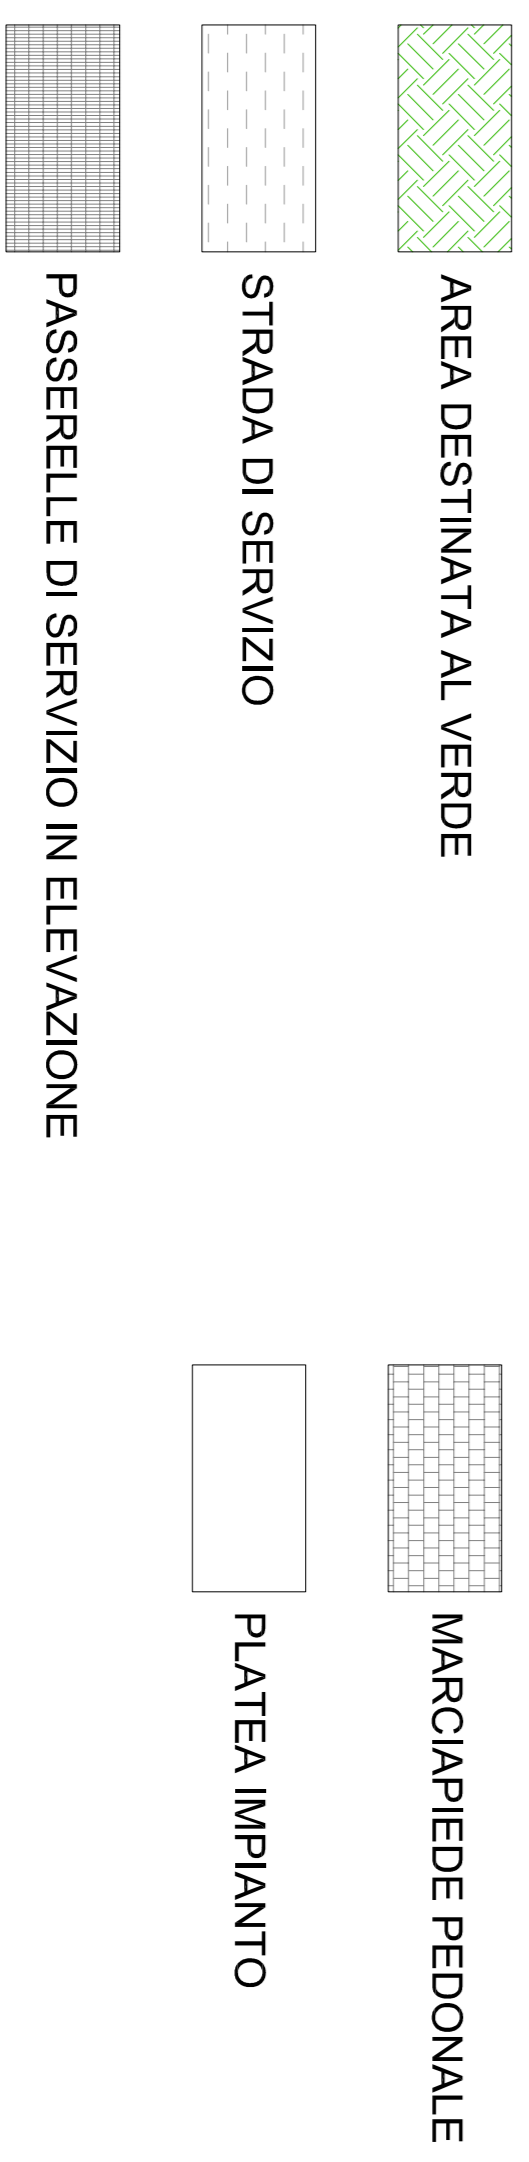


# LAY OUT IMPIANTO TRATTAMENTO ACQUE - PIANTA

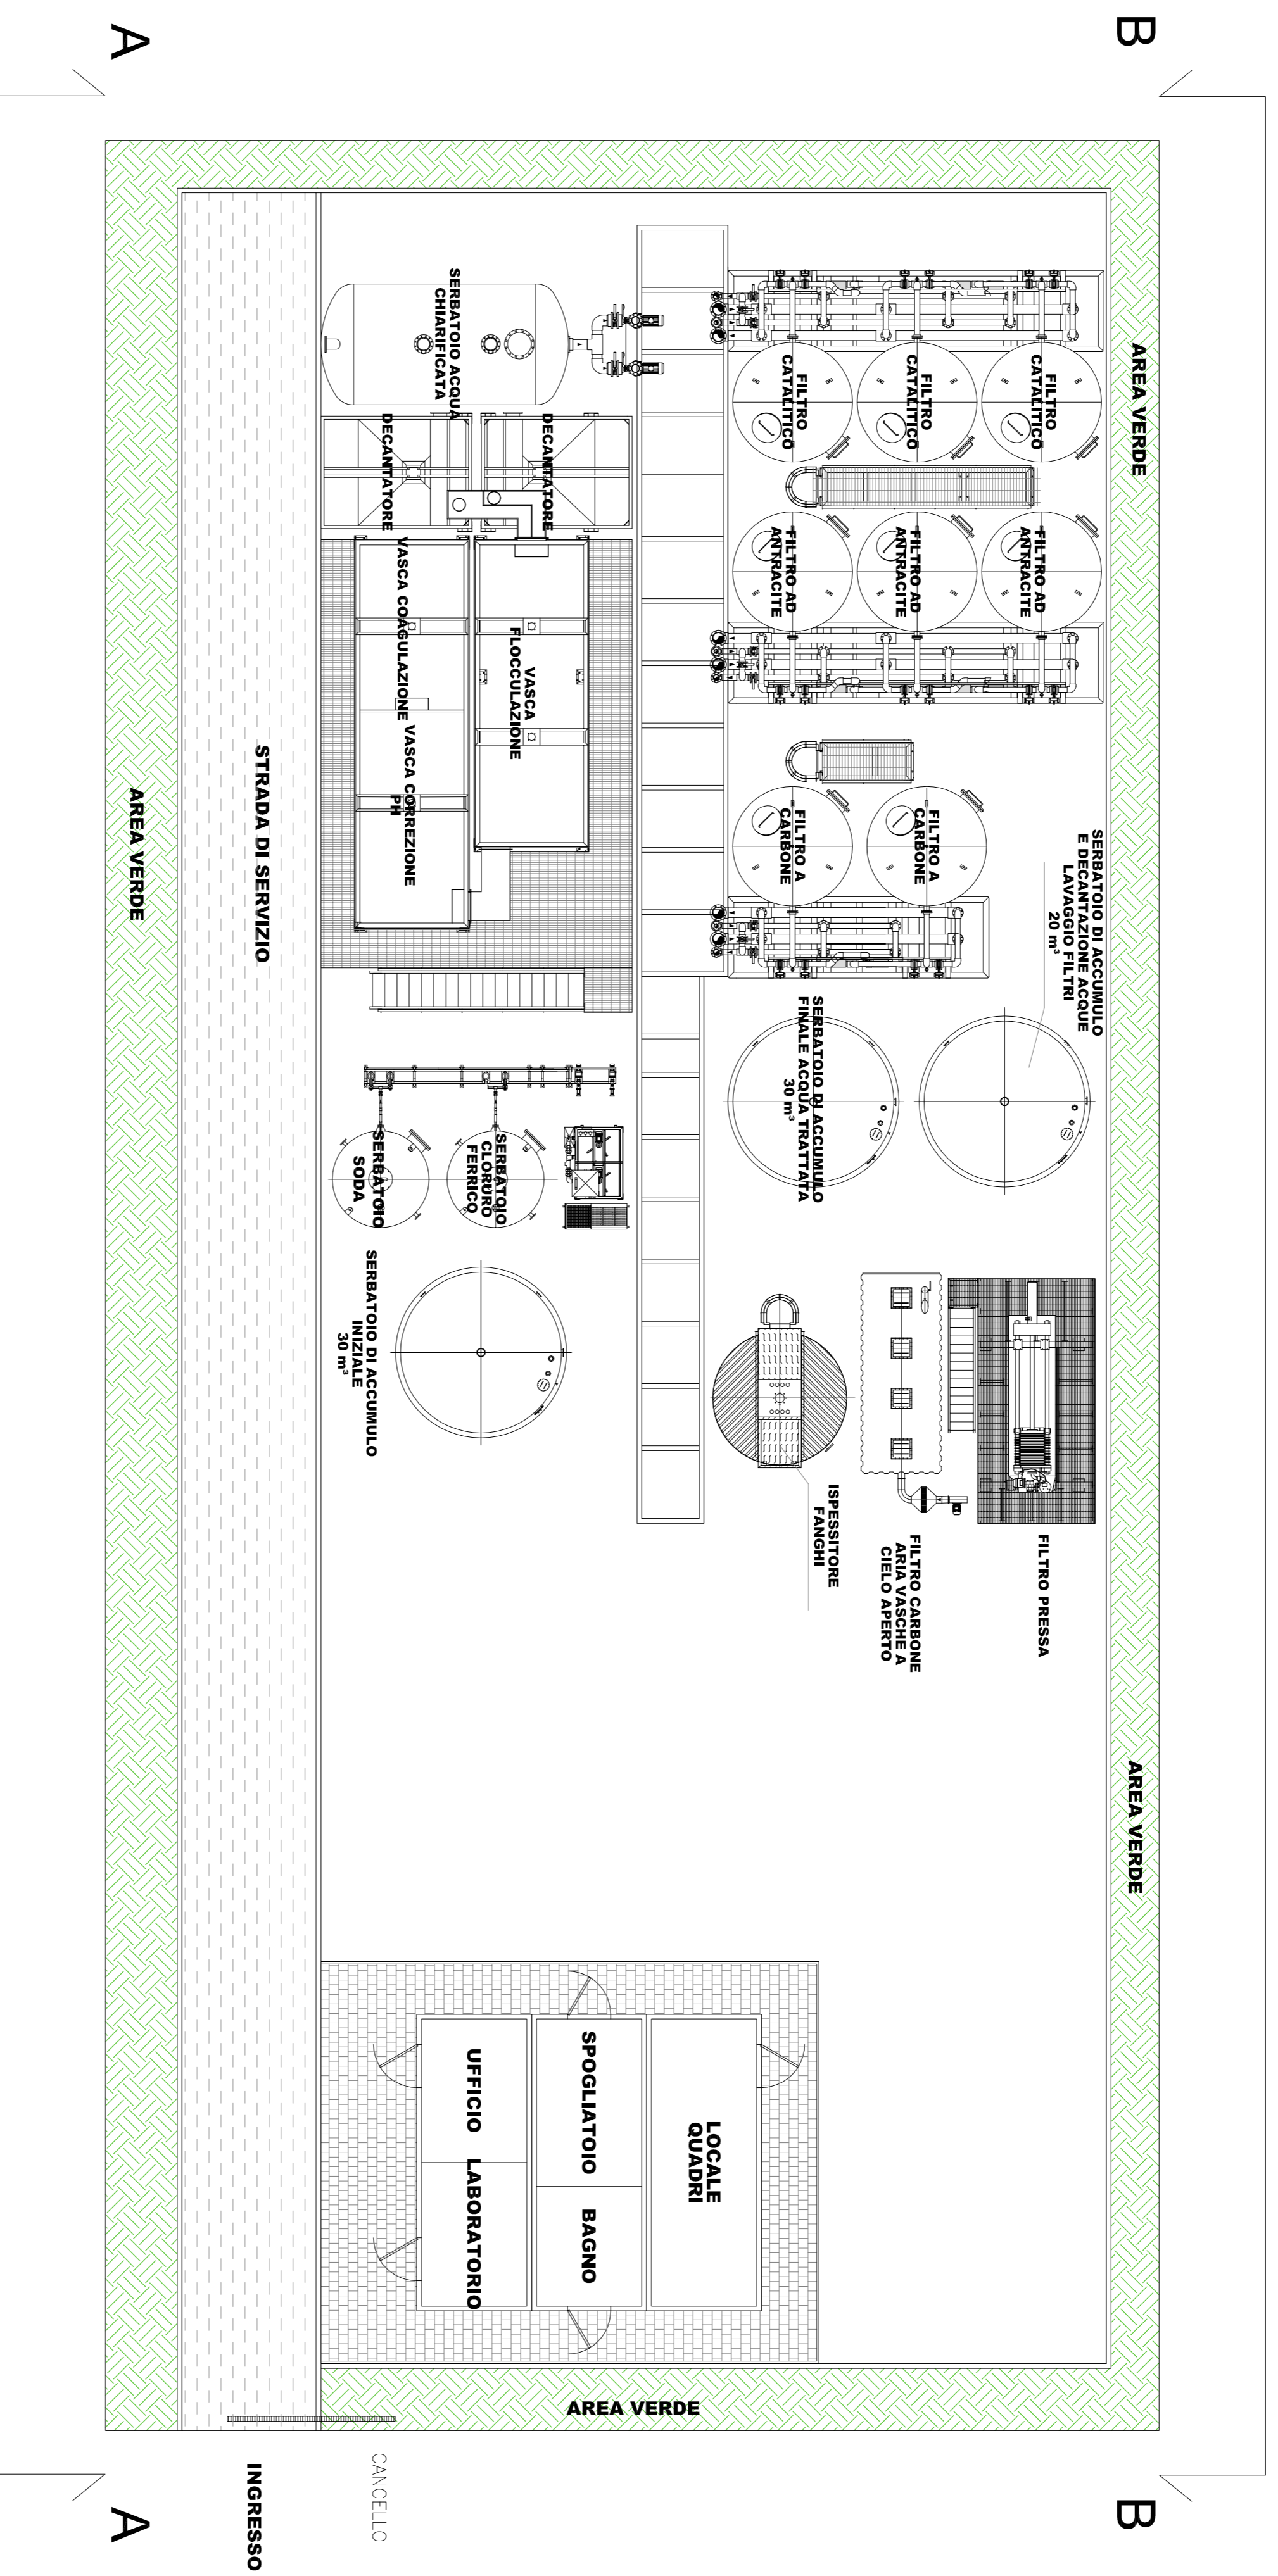

# INQUADRAMENTO INTERVENTO

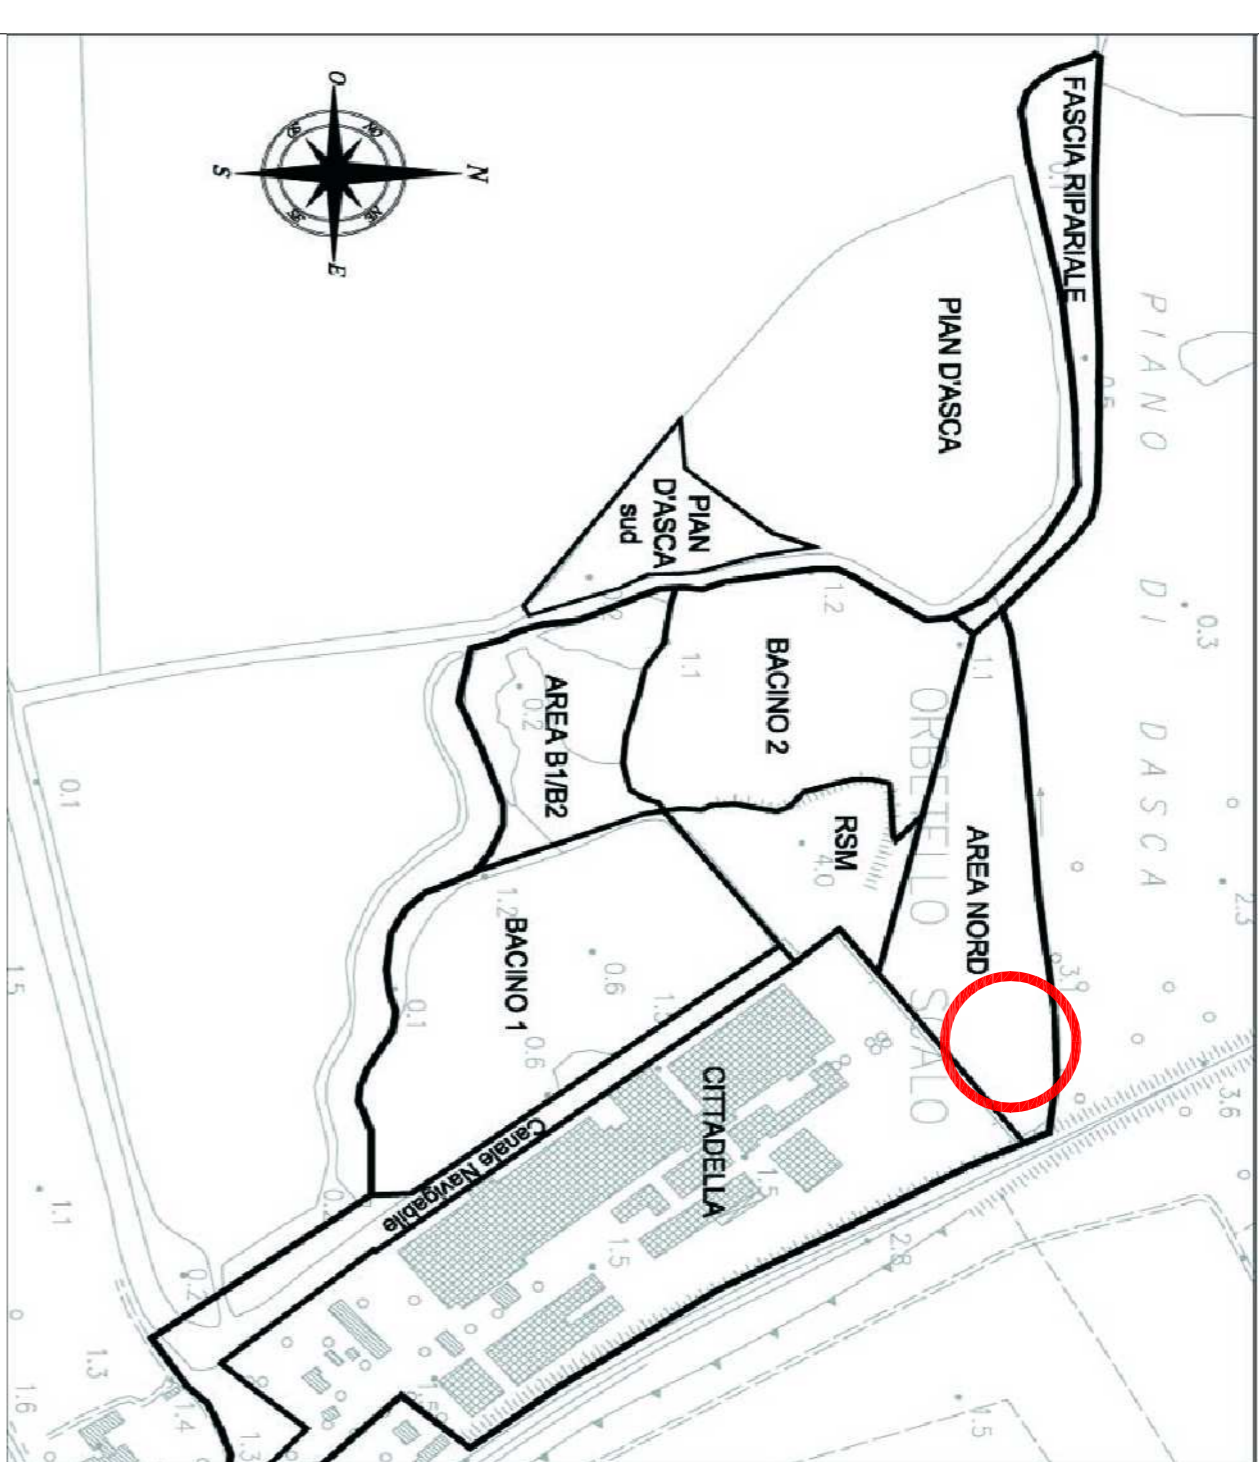

**SITO DI INTERESSE NAZIONALE AREA EX S.IT.CO CO**  
**COMUNE DI ORBETTELLO (GR)**  
 (Parte Privata)  
**PROPRIETA' LAGUNA AZZURRA s.r.l.**  
 via Nomentana n° 205 - Roma



**INTERVENTO DI RISANAMENTO AMBIENTALE DELL'AREA EX S.IT.CO DI ORBETTELLO SCALO**

La proprietà di questo disegno è riservata a termini di legge, è vietato riprodurlo o trasferirlo a terzi senza autorizzazione.

<b>ATTIVITA' DI BONIFICA - ADB</b>	
ELABORATO	ELABORATI GRAFICI
GEN	EG
LAVORI	LAV
DESCRIZIONE: BONIFICA DELL'ACQUEDOTTO SUPERFICIALE MEDIANTE MARSIAMMENTO FISICO E PROGETTO PRELIMINARE DI BONIFICA DELLA FALDA FRODOVA MEDIANTE BARRIERA IDRAULICA DINAMICA	
Lay Out Impianto di trattamento acque	
<b>REDATTO DA:</b>	SCALA: TAVOLA
Ing. Roberto MASTRO Via Nazionale, 1-35100 - Vicenza Tel. 0444/270012 - Fax. 0444/270013 info@ingegnermastromarco.it	1:100
<b>REDATTO DA:</b>	ADB: GENESLAV/015.01
Consulenza Geologica Via Nazionale, 1-35100 - Vicenza Tel. 0444/270012 - Fax. 0444/270013 info@ingegnermastromarco.it	OEM 01
ELABORATO	DATA
MEMMO	08/2009
APPROVATO	FIRMA
Nome	DATA
1	09/2009

**CONGIUNTI PROGETTAZIONE**  
 Società Cooperativa Meridionali Servizi (s.r.l.)  
 UFFICIO PROGETTI: 51100 Massa Carrara (PT) - Via S. Tommaso 14/A - Tel. 0585/77011 - Fax. 0585/77012