




# LAY OUT IMPIANTO TRATTAMENTO ACQUE - PROSPETTO

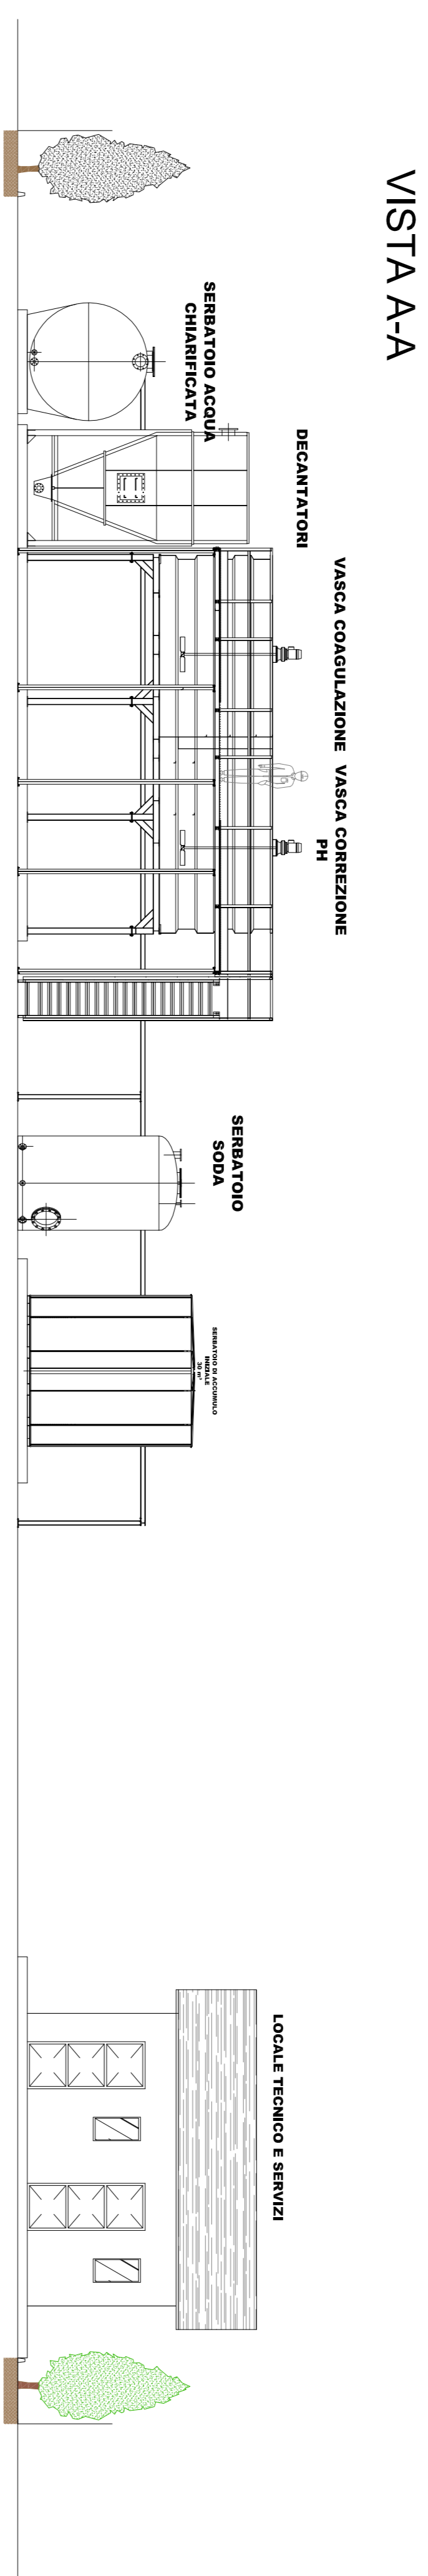

# VISTA B-B

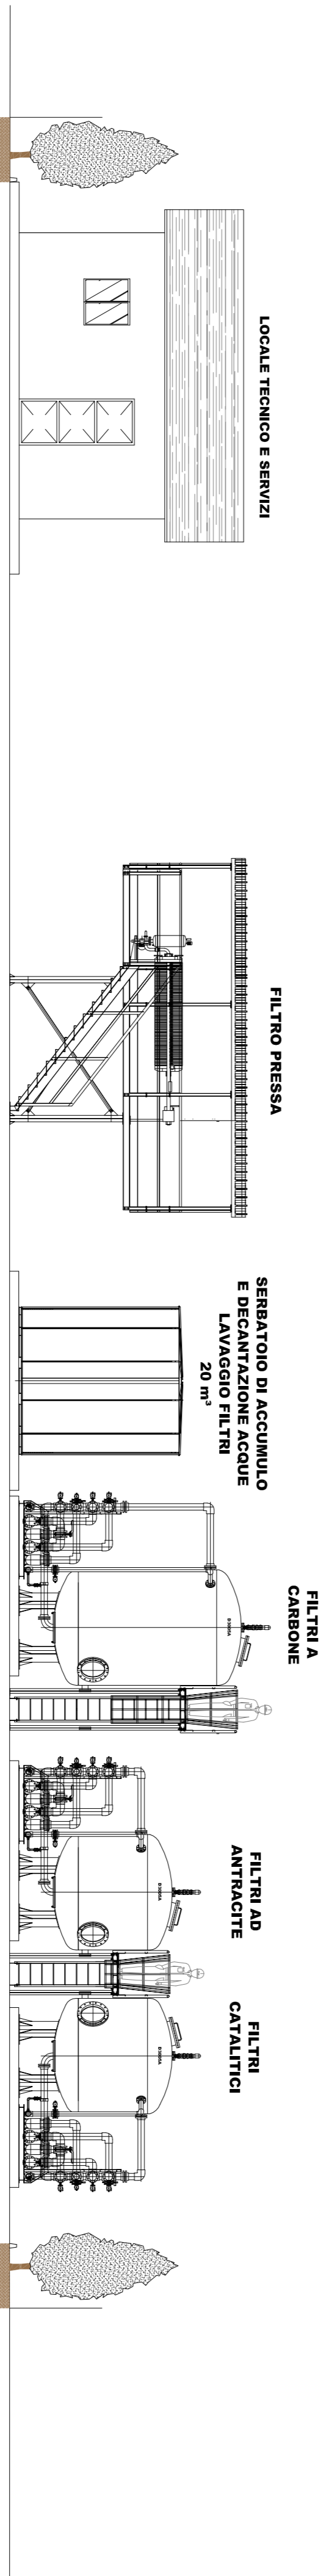

# INQUADRAMENTO INTERVENTO

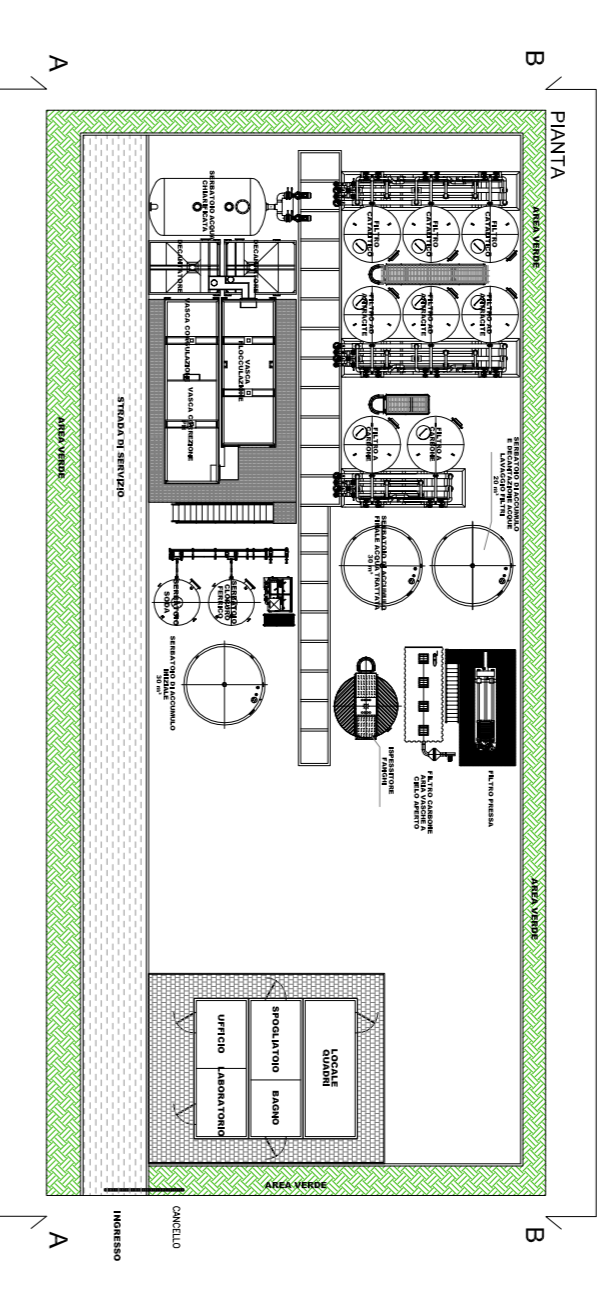

**SITO DI INTERESSE NAZIONALE AREA EX SITO.CO  
COMUNE DI ORBETTELLO (GR)  
(Parte Privata)  
PROPRIETA' LAGUNA AZZURRA S.R.L.**  
via Montebana n° 305 - Roma



**INTERVENTO DI RISANAMENTO AMBIENTALE  
DELL'AREA EX SITO.CO DI ORBETTELLO SCALO**

La proprietà di questo disegno è riservata a termini di legge, è vietato riprodurlo o trasferirlo a terzi senza autorizzazione.

ATTIVITA' DI BONIFICA - ADB			
ZONA	ELABORATO	GEN	SERIE
GENERALE	ELABORATI GRAFICI	EG	LAVORI
DESCRIZIONE:	BONIFICA DELL'ACQUEDOTTO SUPERIORE MEDIANTE MARGINAMENTO FISICO E PROGETTO PRELIMINARE DI BONIFICA DELLA FALDA PROFONDA MEDIANTE BARRIERA IDRAULICA DINAMICA		
Prospetti impianto di trattamento acque			
<b>REDATTO DA:</b>		Condotta Geologica	SCALA
Dott. Ing. Roberto MASTRO Via Montebana n° 305 - Roma Tel. 06/47730332 Fax. 06/47730333 info@geologica.com		1:100	ADB-GEN-GLAV/016.01
<b>REDATTO DA:</b>		ADM. GEN. GLAV	OEM 02
Dott. Ing. Roberto MASTRO Via Montebana n° 305 - Roma Tel. 06/47730332 Fax. 06/47730333 info@geologica.com		1:100	ADB-GEN-GLAV/016.01
ELABORATO	NOI	DATA	PRIMA
APPROVATO	MEMBRO	08/2009	
Red. N°	Nome		DATA
1	Risultazione soluzioni progettuali		09/2009



**CMSA** Società Cooperativa Mutuo Soccorso (s.p.a.)  
 UFFICIO PROGETTI: 51100 Massa Carrara (LU) - Via S. Tommaso 14/A - Tel. 0585/27911 - Telefax 0585/27912