


LEGENDA			
SIMBOLO	DESCRIZIONE	SIMBOLO	DESCRIZIONE
S3, S4, S9, S10	Palo sezionatore 1° fila	IL	Interruttore di Linea
S7, S8	Palo sezionatore 2° fila	TO	Palo di ormeggio
SL-T	Sezionatore di linea (rotativo) con lame di terra	TV-F	Trasformatore di Tensione per misure fiscali Tema
SS	Sezionatore di sbarra (rotativo)	TA-F	Trasformatore di Corrente per misure fiscali Tema
SG	Sezionatore di gruppo (rotativo)	ST	Sostegno portaisolatori tripolare per supporto sbarre
TR-GR "X"	Trasformatore di gruppo A, B	S1p	Sostegno portaisolatori unipolare per supporto sbarre
SC	Scaricatore di sovratensioni lato AT		Torne fatto h=15m a corona mobile Proiettori IP65 ottica asimmetrica
IG	Interruttore di Gruppo	TR-Ris.	Trasformatore di isolamento
TA	Trasformatore di corrente		
AI	Armadio interfaccia		

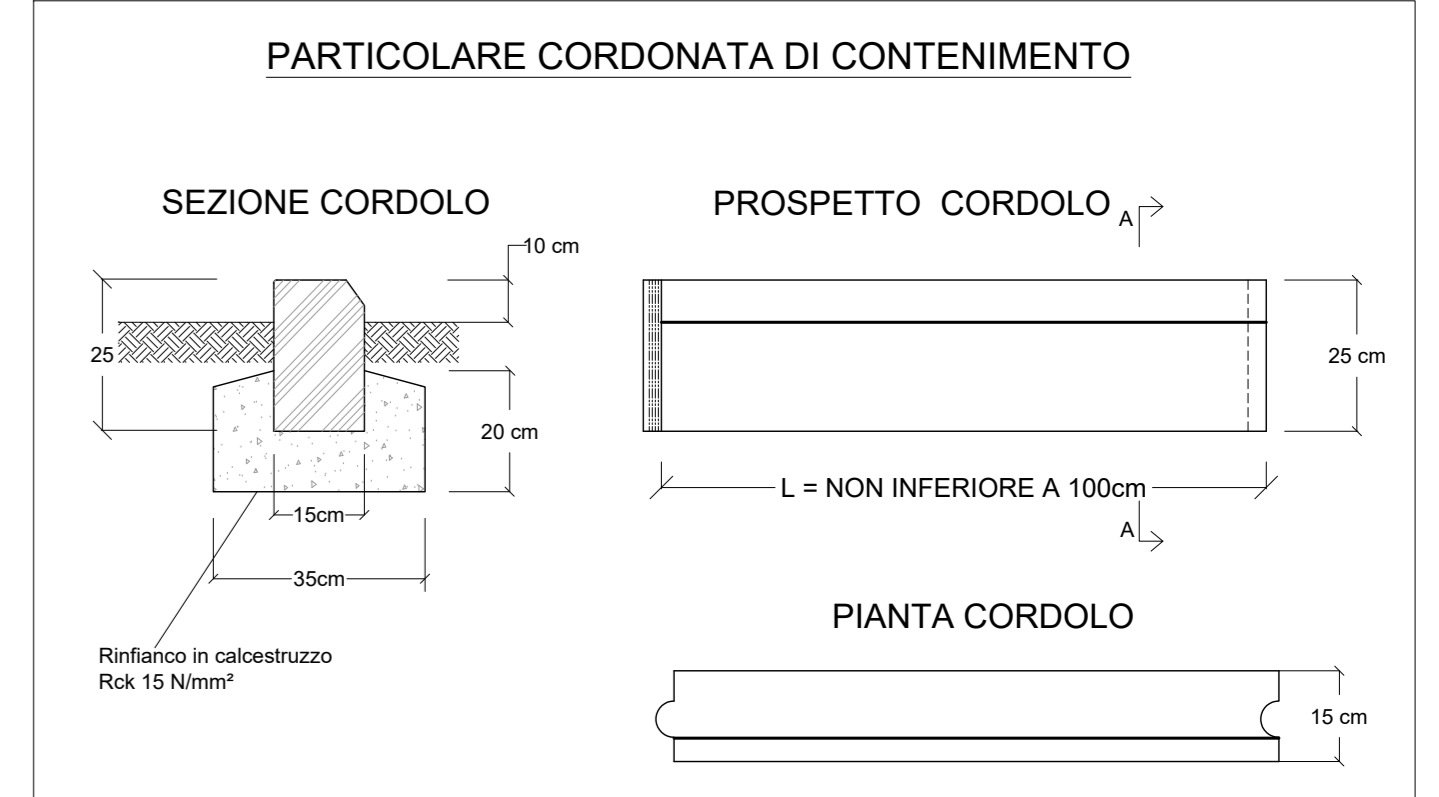

LEGENDA	
	Zona pavimentazione con piastrelle di cemento pressato dim 30x15, spessore minimo 3 cm. Superficie complessiva= 1501 mq.
	Piazzale asfaltato Superficie complessiva= 5735 mq.

COMMITTENTE: **RFI** RETE FERROVIARIA ITALIANA GRUPPO FERROVIE DELLO STATO ITALIANE

DIREZIONE LAVORI: **ITALFERR** GRUPPO FERROVIE DELLO STATO ITALIANE

APPALTATORE: **Hirpinia AV**

CONSORZIO: **salini impregio**

SOCC: **ASTALDI**

PROGETTAZIONE: **ROCK SOIL** s.p.a.

MANDANT: **NETENGINEERING**

MANDANTE: **Alpina** s.p.a.

PROGETTO ESECUTIVO

ITINERARIO NAPOLI - BARI
RADDOPPIO TRATTA APICE - ORSARA
LOTTO FUNZIONALE APICE - HIRPINIA
SE00 - SOTTOSTAZIONI ELETTRICHE
SE02 - SSE HIRPINIA
PIAZZALE E SSE IMPIANTI
LAYOUT PIAZZALE

APPALTATORE	DIRETTORE DELLA PROGETTAZIONE	PROGETTISTA
Consorzio HIRPINIA AV Il Direttore Tecnico Ing. Vincenzo Morello 10/05/2020	Il Responsabile Integrazione fra le varie prestazioni specialistiche Ing. G. Cassani	NETENGINEERING Ing. F. Rigoni

COMMESSA	LOTTO	FASE	ENTE	TIPO DOC.	OPERA/DISCIPLINA	PROGR.	REV.	SCALA:
IF28	01	E	ZZ	PA	SE0200	002	B	1:200

Rev.	Descrizione	Redatto	Data	Verificato	Data	Approvato	Data	Autorizzato	Data
A	Emissione per consegna	C. Picardo	21/02/2020	V. Conati	21/02/2020	S. Eandi	21/02/2020	Ing. S. Eandi	
B	Respingimento revisione	C. Picardo	10/05/2020	V. Conati	10/05/2020	S. Eandi	10/05/2020		

File: IF2801EZZPASE0200002B.dwg n.Elabor.: -