


PIANTA SCAVI E TRACCIAMENTO  
Scala 1:100

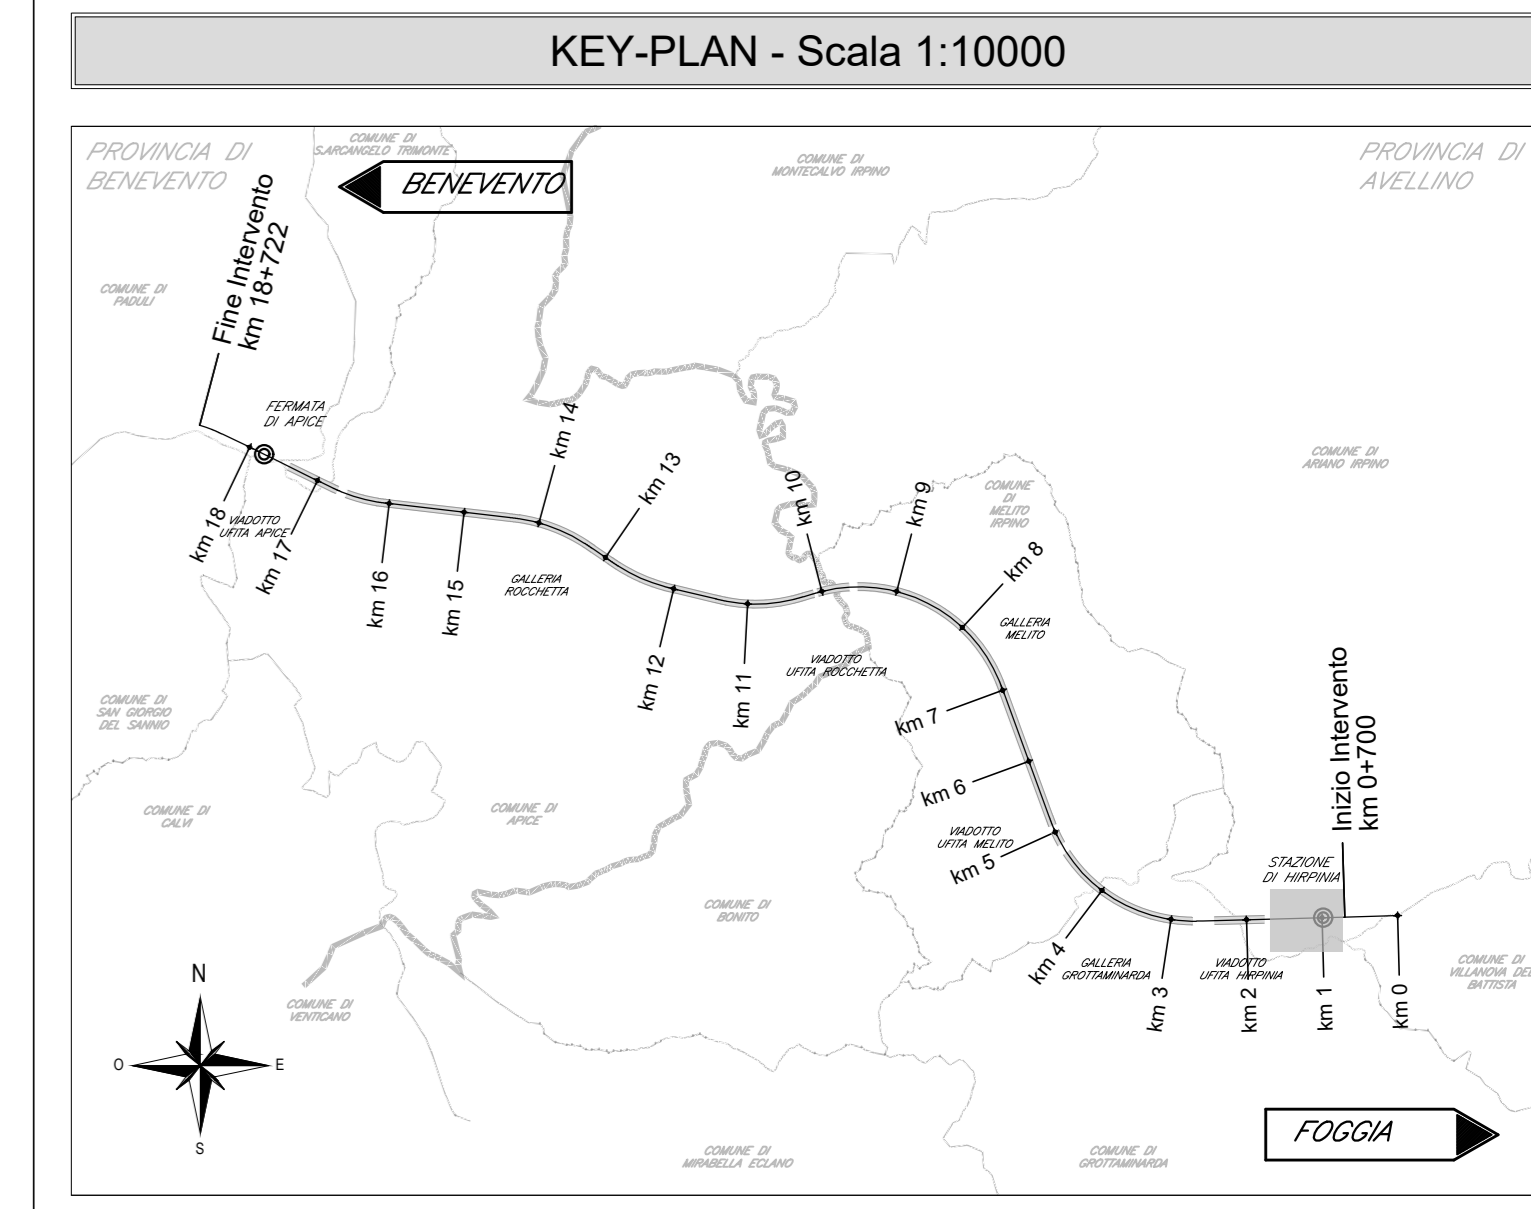

**ELABORATI DI RIFERIMENTO**

DESCRIZIONE	CODICE
Planimetria di inquadramento dell'opera	IF2801EZZPBR0100001
Pianta e profilo muro di sostegno - Tav 1	IF2801EZZPAR0100001
Pianta e profilo muro di sostegno - Tav 2	IF2801EZZLARI0100001
Pianta e profilo muro di sostegno - Tav 3	IF2801EZZLARI0100002
Sezioni	IF2801EZZLARI0100003
	IF2801EZZSBR0100003

**CARATTERISTICHE DEI MATERIALI**

PER LA TABELLA MATERIALI FARE RIFERIMENTO AL DOCUMENTO "IF2801EZZTR0000001 - TABELLA MATERIALI"

- NOTE GENERALI**
- LUNGHEZZE ESPRESSE IN METRI (TRAMME DOVE DIVERSAMENTE SPECIFICATO)
  - QUOTE ESPRESSE IN METRI S.L.M. (TRAMME DOVE DIVERSAMENTE SPECIFICATO)
  - ANGOLI ESPRESSE IN GRADI SESSAGESIMALI (TRAMME DOVE DIVERSAMENTE SPECIFICATO)
  - LE RIPRESSE DI GETTO DEVONO POSSEDERE SUPERFICIE SCABRA (> 5mm)
  - LE COORDINATE SONO RELATIVE AL SISTEMA LOCALE DI RESTITUZIONE CETERIMETRICO
  - GLI ELEMENTI DELLE CARPENTERIE DERIVANO DAL MODELLO REVIT: IF2801ENTWTR01STR01.RVT CONFORME AL P.C.T. ULTERIORI DETTAGLI SONO STATI SVILUPPATI CON AUTOCAD.

CODICE	X	Y	Q. TESTA	PALO	Z
P1	22031.810	149117.506	342.20	20.00	
P2	22031.808	149118.000	342.20	20.00	
P3	22031.804	149118.400	342.20	20.00	
P4	22031.800	149118.800	342.20	20.00	
P5	22031.796	149119.200	342.20	20.00	
P6	22031.792	149119.600	342.20	20.00	
P7	22031.788	149120.000	342.20	20.00	
P8	22031.784	149120.400	342.20	20.00	
P9	22031.780	149120.800	342.20	20.00	
P10	22031.776	149121.200	342.20	20.00	
P11	22031.772	149121.600	342.20	20.00	
P12	22031.768	149122.000	342.20	20.00	
P13	22031.764	149122.400	342.20	20.00	
P14	22031.760	149122.800	342.20	20.00	
P15	22031.756	149123.200	342.20	20.00	
P16	22031.752	149123.600	342.20	20.00	
P17	22031.748	149124.000	342.20	20.00	
P18	22031.744	149124.400	342.20	20.00	
P19	22031.740	149124.800	342.20	20.00	
P20	22031.736	149125.200	342.20	20.00	
P21	22031.732	149125.600	342.20	20.00	
P22	22031.728	149126.000	342.20	20.00	
P23	22031.724	149126.400	342.20	20.00	
P24	22031.720	149126.800	342.20	20.00	
P25	22031.716	149127.200	342.20	20.00	
P26	22031.712	149127.600	342.20	20.00	
P27	22031.708	149128.000	342.20	20.00	
P28	22031.704	149128.400	342.20	20.00	
P29	22031.700	149128.800	342.20	20.00	
P30	22031.696	149129.200	342.20	20.00	
P31	22031.692	149129.600	342.20	20.00	
P32	22031.688	149130.000	342.20	20.00	
P33	22031.684	149130.400	342.20	20.00	
P34	22031.680	149130.800	342.20	20.00	
P35	22031.676	149131.200	342.20	20.00	
P36	22031.672	149131.600	342.20	20.00	

**COMMITTENTE:** RFI GRUPPO FERROVIE DELLO STATO ITALIANE

**DIREZIONE LAVORI:** ITALFERR GRUPPO FERROVIE DELLO STATO ITALIANE

**APPALTAZIONE:** HirpiniaAV

**CONSORZIO:** salini impregio, ASTALDI

**PROGETTAZIONE:** ROCKSOIL S.p.A., NETENGINEERING, Alpina S.p.A.

**PROGETTO ESECUTIVO**

**ITTADERARIO NAPOLI - BARI**  
**RADDOPPIO TRATTA APICE - ORSARA**  
**I LOTTO FUNZIONALE APICE - HIRPINIA**  
**TRINCEE**  
 TR01 - TRINCEA HIRPINIA DA PROGR. 0+310 A PROGR.0+368

Planta scavi e tracciamento

APPALTAZIONE	DIRETTORE DELLA PROGETTAZIONE	PROGETTISTA
Consorzio HIRPINIA AV Il Direttore Tecnico Ing. Vincenzo Morillo 21/02/2020	Il Responsabile integrazione fra le varie prestazioni specialistiche Ing. G. Casanova	NETENGINEERING Ing. R. Zanoni

COMMESSA LOTTO FASE ENTE TIPO DOC. OPERA/DISCIPLINA PROG. REV. SCALA:

IF28 01 E ZZ PA TR0100 001 A 1:100

Rev.	Descrizione	Redatto	Data	Verificato	Data	Approvato	Data	Autorezzato Data
A	Emissione per consegna	M. Orsini	11/03/2020	L. Orsini	11/03/2020	T. Finocchietti	11/03/2020	Ing. R. Zanoni

File: IF2801EZZPATR0100001A.dwg n. Elab. :-