


KEY-PLAN - Scala 1:10000

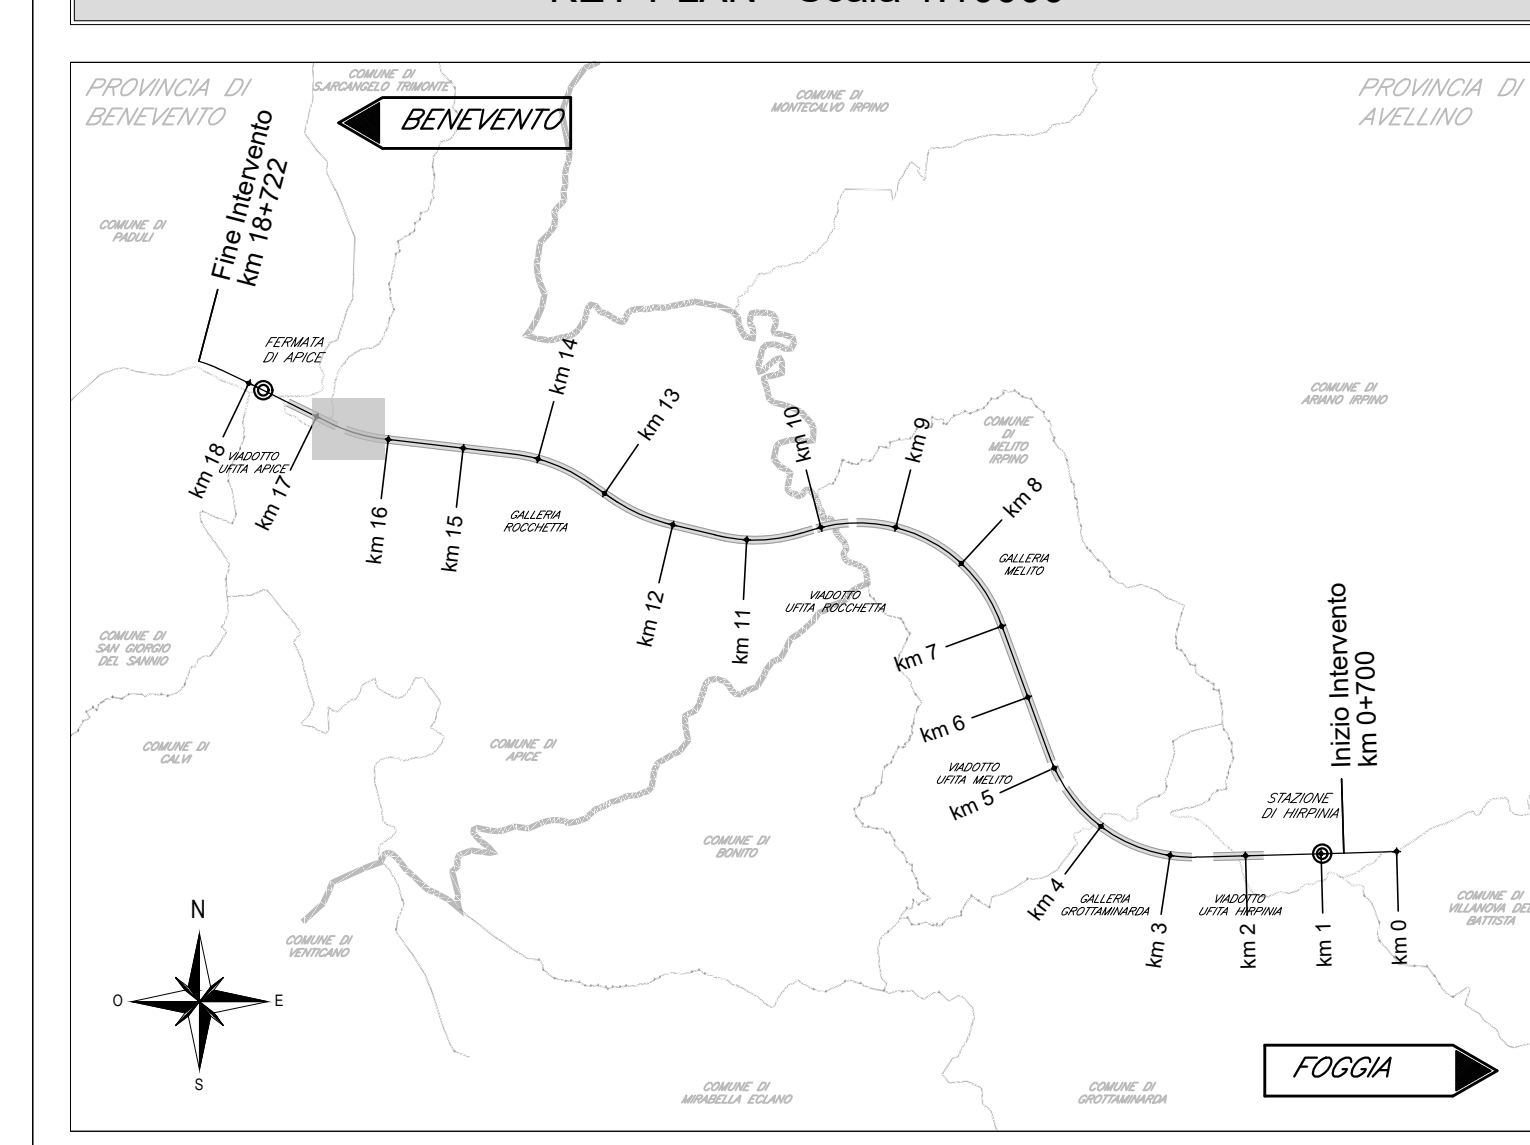

ELABORATI DI RIFERIMENTO

| DESCRIZIONE | CODICE |
|--|----------------------|
| - Relazione di stabilità versanti di scavo | IF2801EZZCLTR0500001 |
| - Pianta elevazione e vista dall'alto | IF2801EZZPATR0510001 |
| - Prospetti | IF2801EZZPATR0510002 |
| - Sezioni trasversali e dettagli | IF2801EZZWTR0510001 |
| - Relazione di calcolo | IF2801EZZCLTR0310001 |

CARATTERISTICHE DEI MATERIALI

- PER LA TABELLA MATERIALI FARE RIFERIMENTO AL DOCUMENTO "IF2801EZZTR0500001 - TABELLA MATERIALI"

NOTE GENERALI

- LUNGHEZZE ESPRESSE IN METRI (TRANNE DOVE DIVERSAMENTE SPECIFICATO)
- QUOTE ESPRESSE IN METRI S.L.M. (TRANNE DOVE DIVERSAMENTE SPECIFICATO)
- ANGOLI ESPRESSE IN GRADI SESSADESIMALI (TRANNE DOVE DIVERSAMENTE SPECIFICATO)
- LE IMPRESSE DI GETTO DEVONO POSSEDERE SUPERFICIE SCABRA (> 5mm)
- LE COORDINATE SONO RELATIVE AL SISTEMA LOCALE DI RESTITUZIONE COLEBRIMETRICO
- GLI ELEMENTI DELLE CARPENTERIE DERIVANO DAL MODELLO REVIT: IF2801ENTWTR05TR01.RVT CONFORME AL P.G.L., ULTERIORI DETTAGLI SONO STATI SVILUPPATI CON AUTOCAD.

COMMITTEE:
RFI
GRUPPO FERROVIE DELLO STATO ITALIANO

DIREZIONE LAVORI:
ITALFERR
GRUPPO FERROVIE DELLO STATO ITALIANO

APPALTATORE:
HirpiniaAV

CONSORZIO:
salini impreglio

SOCI:
ASTALDI

PROGETTAZIONE:
MANDATARIA:
ROCKSOIL S.p.A.

MANDANTE:
NETENGINEERING **Alpina** S.p.A.

PROGETTO ESECUTIVO

ITINERARIO NAPOLI - BARI
RADDOPPIO TRATTA APICE - ORSARA
I LOTTO FUNZIONALE APICE - HIRPINIA
TRINCEE
TR05 - TRINCEA - ROCCHETTA IMBOCCO W DA PROGR. 16+631 A PROGR. 16+707
MARCIAPIEDI
Pianta elevazione e vista dall'alto

| APPALTATORE | DIRETTORE DELLA PROGETTAZIONE | PROGETTISTA |
|--|---|--|
| Consorzio HIRPINIA AV Il Direttore Tecnico Ing. Vincenzo Morillo 10/06/2020 | Il Responsabile integrazione fra le varie prestazioni specialistiche Ing. G. Casareo | NETENGINEERING Ing. R. Zanon |

| COMMESSA | LOTTO | FASE | ENTE | TIPO DOC. | OPERA/DISCIPLINA | PROGR. | REV. | SCALA: |
|----------|-------|------|------|-----------|------------------|--------|------|--------|
| IF28 | 01 | E | ZZ | PA | TR0510 | 001 | B | 1:100 |

| Rev. | Descrizione | Redatto | Data | Verificato | Data | Approvato | Data | Autorizzato Data |
|------|------------------------|----------|----------|------------|----------|-----------------|----------|------------------|
| A | Emissione per consegna | J. Palin | 21/03/20 | L. Ongaro | 21/03/20 | T. Finocchietti | 21/03/20 | Ing. R. Zanon |
| B | Revisione struttura | J. Palin | 10/06/20 | L. Ongaro | 10/06/20 | T. Finocchietti | 10/06/20 | |