




PIANTA FONDAZIONE
Scala 1 : 50

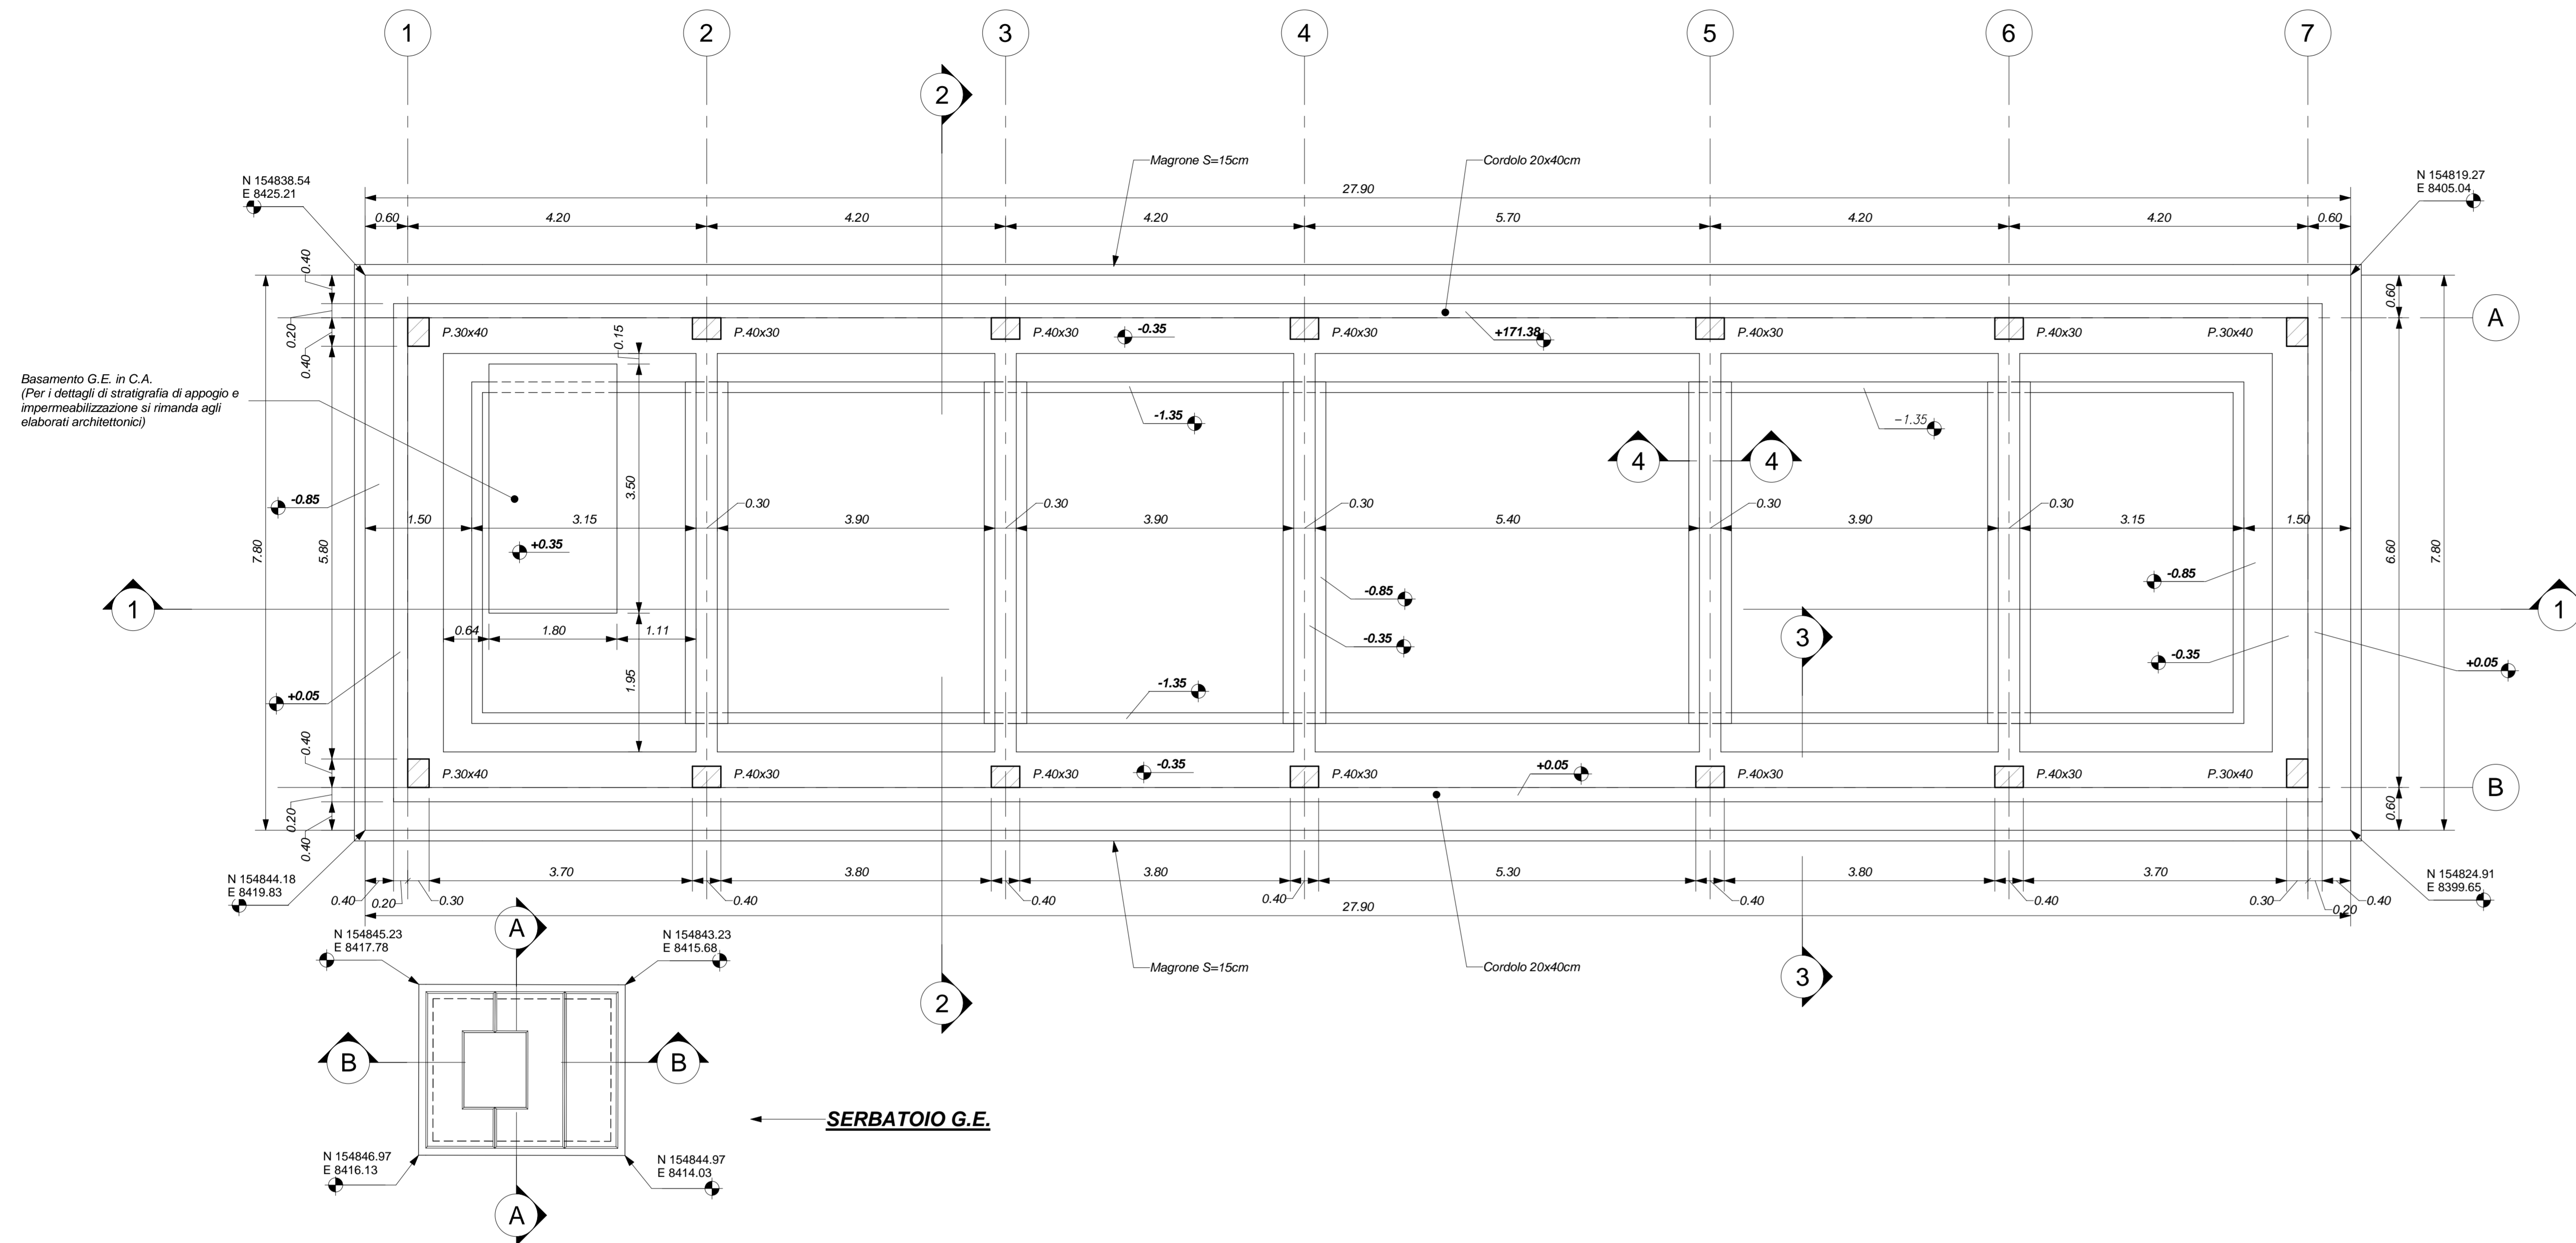


Sezione 3-3
Scala 1 : 20

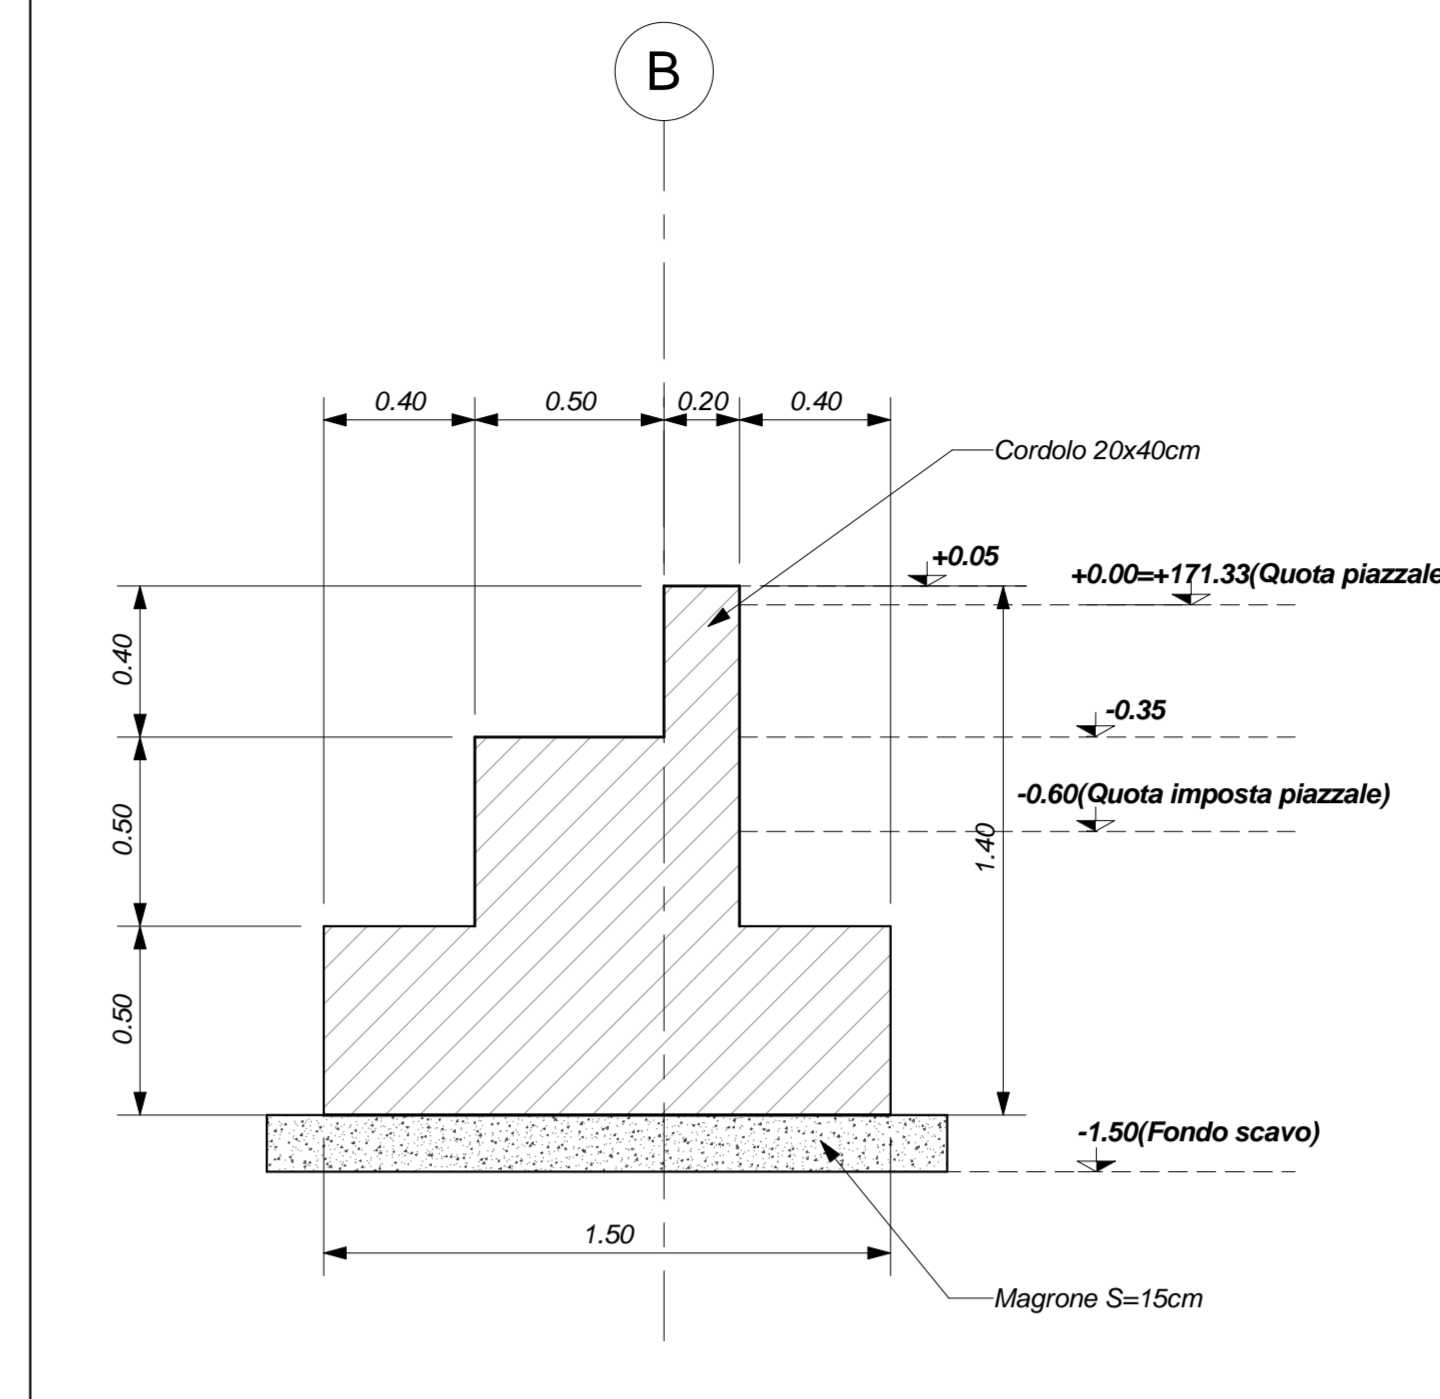

Sezione 4-4
Scala 1 : 20

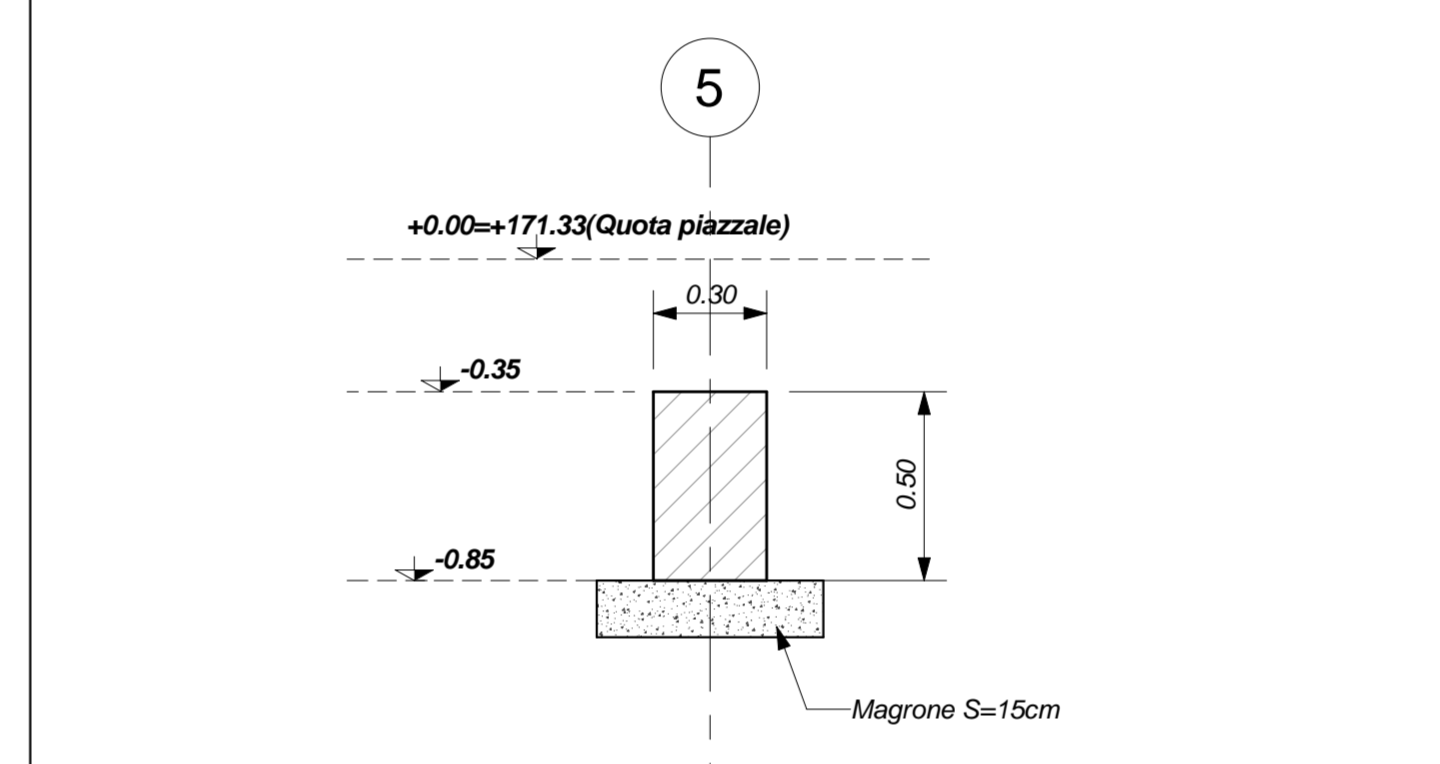

KEY-PLAN - Scala 1:500

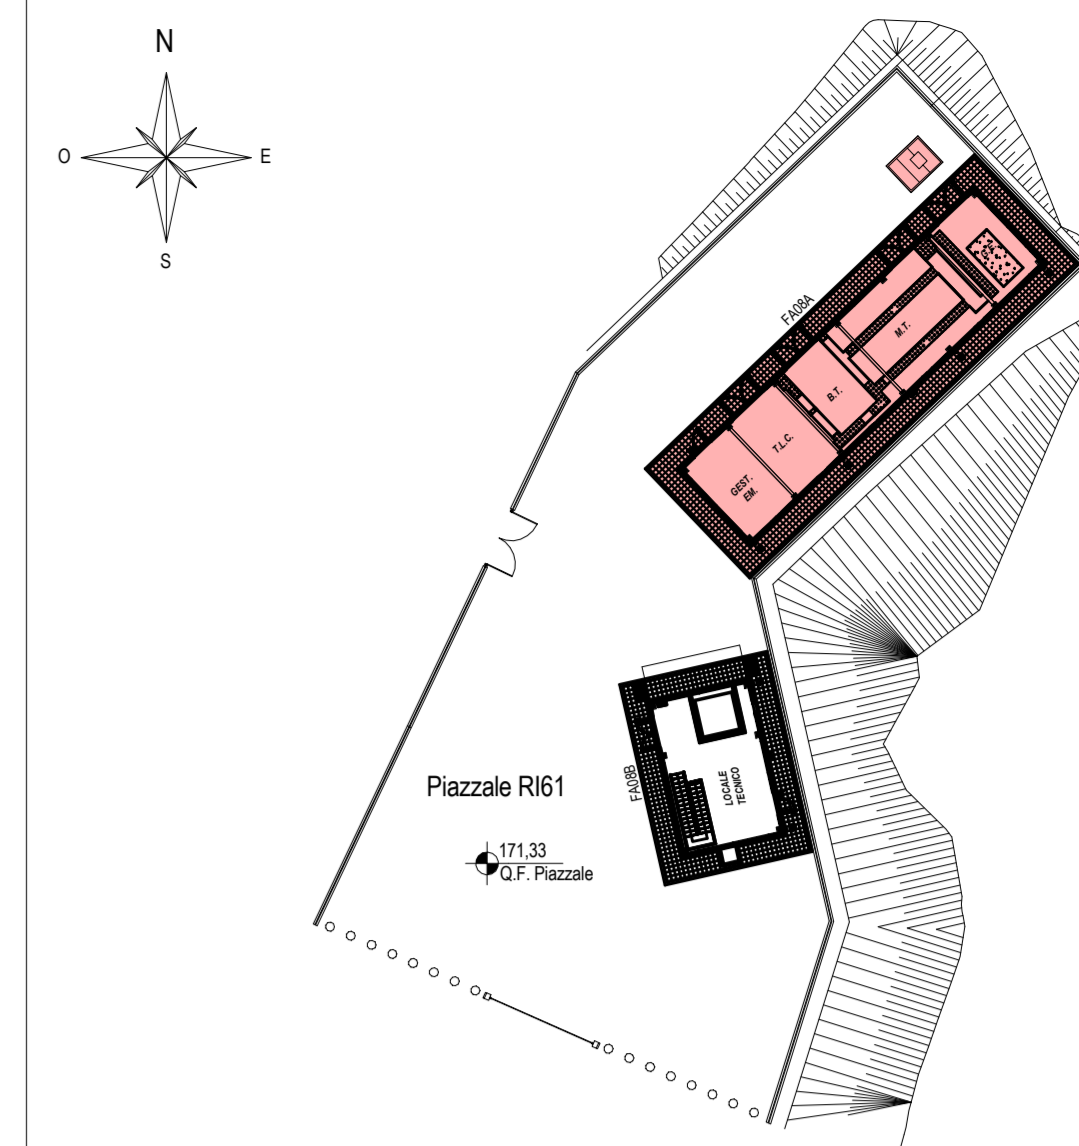

ELABORATI DI RIFERIMENTO

- ELABORATI GRAFICI STRUTTURALI FABBRICATO FA08A:
 - Pianta fondazioni e tracciamento
 - Pianta copertura - carpenteria
 - Sezioni e particolari costruttivi
- ELABORATI GRAFICI ARCHITETTONICI FABBRICATO FA08A:
 - Pianta architettoniche
 - Prospetti e sezioni architettoniche
 - Albaio stratigrafico orizzontali
 - Albaio terramenti
 - Dettagli architettonici fabbricati da FA02 a FA09
- ELABORATI GRAFICI PIAZZALE RI61:
 - Planimetria di progetto e tracciamento
 - Planimetria idraulica
 - Sezioni trasversali
 - Pianta scavi
 - Opere di sostegno - Carpenteria
 - Particolari costruttivi idraulici opere di smaltimento dei piazzali
- MODELLI BIM ARCHITETTONICO - STRUTTURE - IMPIANTI FABBRICATO FA08A:
 - Modello architettonico
 - Modello strutturale
 - Modello strutture Serbatoio G.E.
 - Modello impianti meccanici (ME1 + ME2)
 - Modello impianti elettrici e speciali

CARATTERISTICHE DEI MATERIALI


PER LA TABELLA MATERIALI E NOTE GENERALI FARE RIFERIMENTO AL DOCUMENTO #F2801EZZTFA0000001.

NOTE GENERALI


- LUNGHEZZE ESPRESSE IN METRI (TRANNE DOVE DIVERSAMENTE SPECIFICATO).
- QUOTE ESPRESSE IN METRI (TRANNE DOVE DIVERSAMENTE SPECIFICATO), LE QUOTE ALTIMETRICHE ASSOLUTE SONO INDICATE IN m s.l.m.
- ANGOLI ESPRESSE IN GRADI SESSAGESIMALI (TRANNE DOVE DIVERSAMENTE SPECIFICATO).
- PER LE SEZIONI 1-1 E 2-2 SI RIMANDA ALLA TAVOLA DELLE SEZIONI E PARTICOLARI COSTRUTTIVI.
- LA QUOTA ALTIMETRICA (+0.00) CORRISPONDE ALLA QUOTA ASSOLUTA 171.33 DEL PIAZZALE.

SERBATOIO G.E.


PIANTA FONDAZIONE
Scala 1 : 25

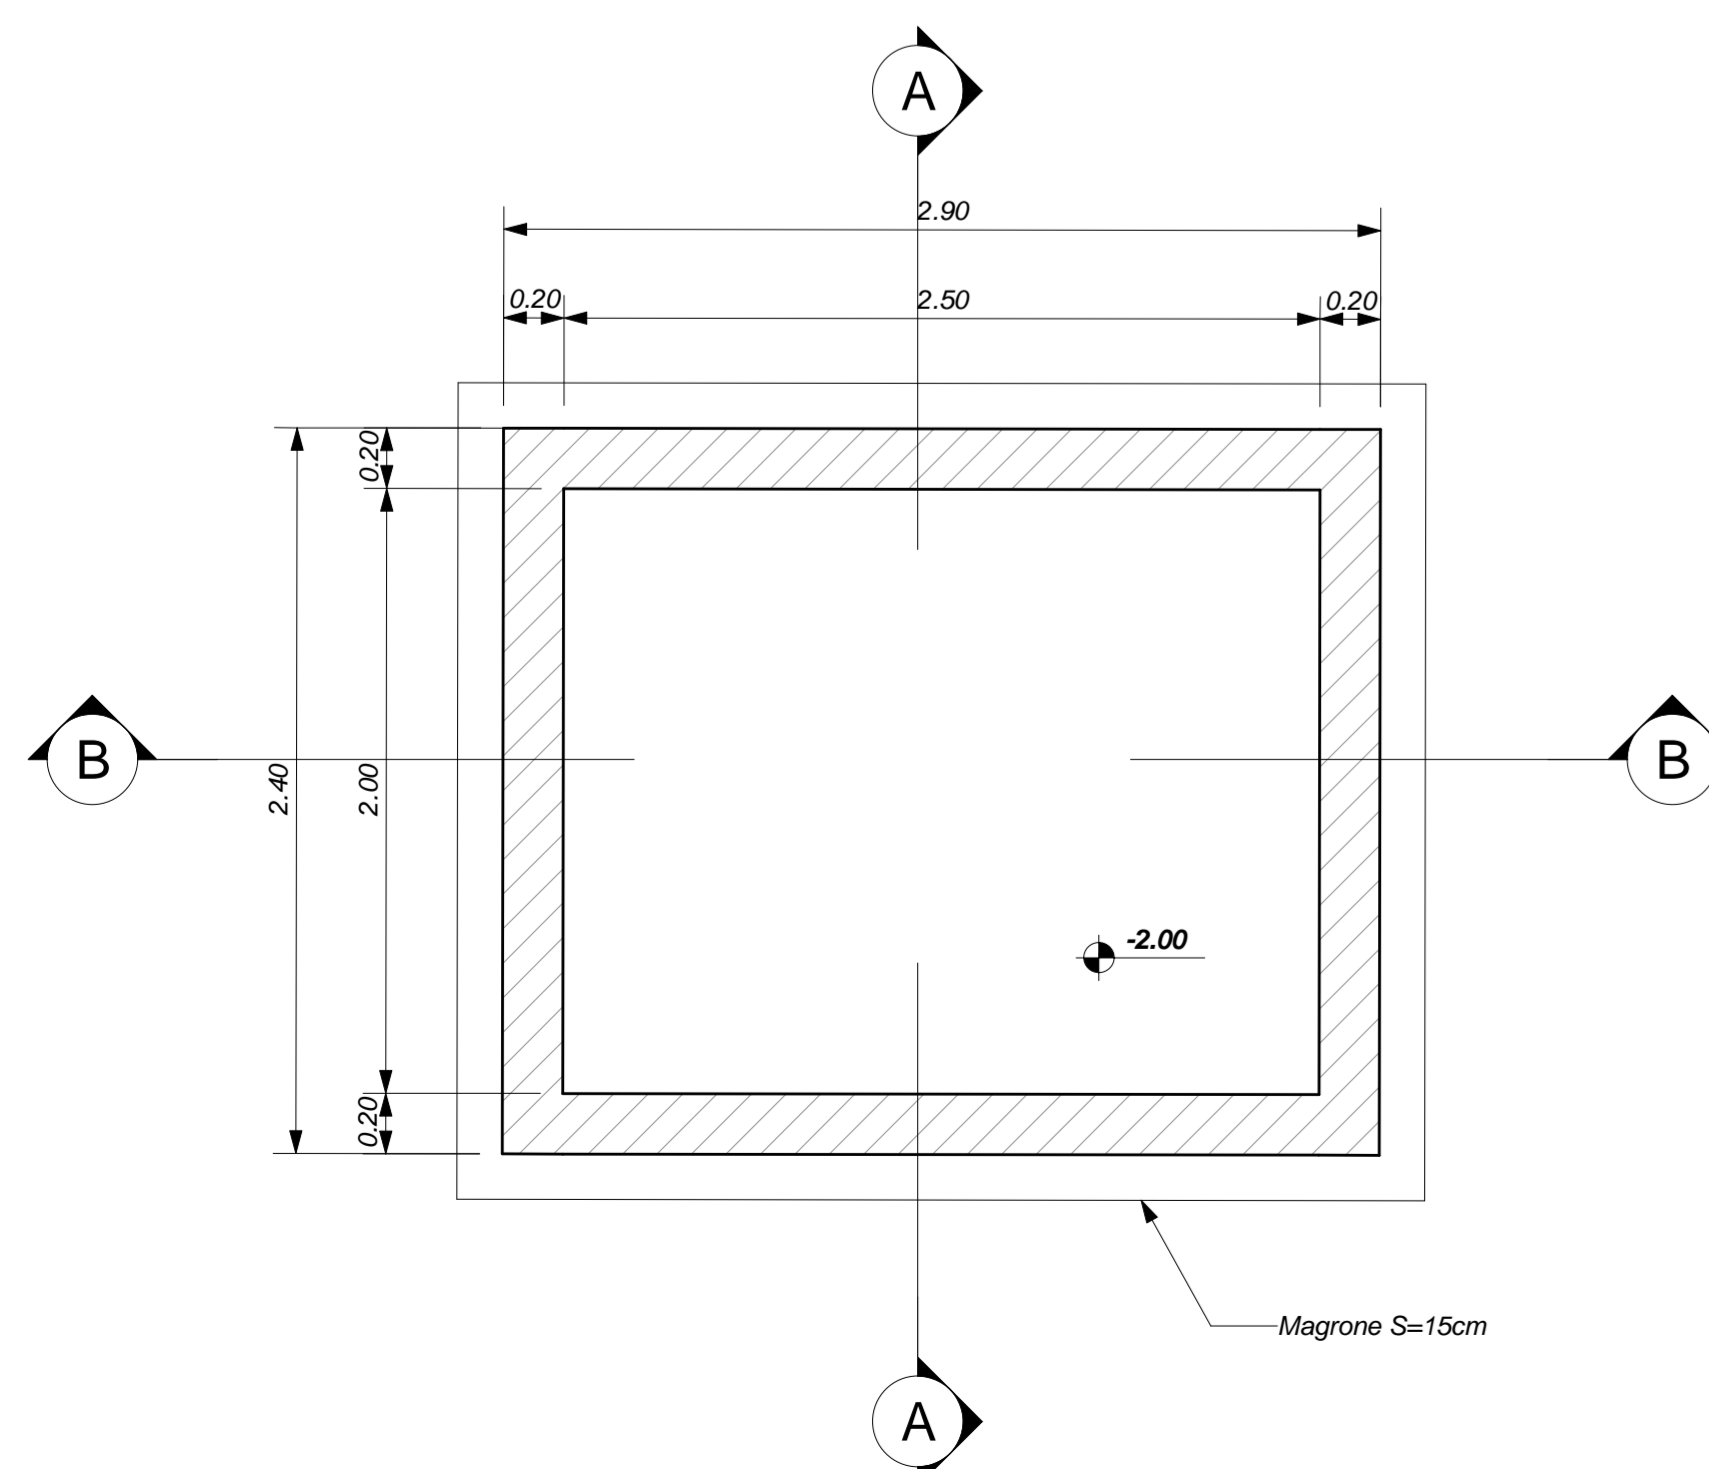


PIANTA COPERTURA
Scala 1 : 25

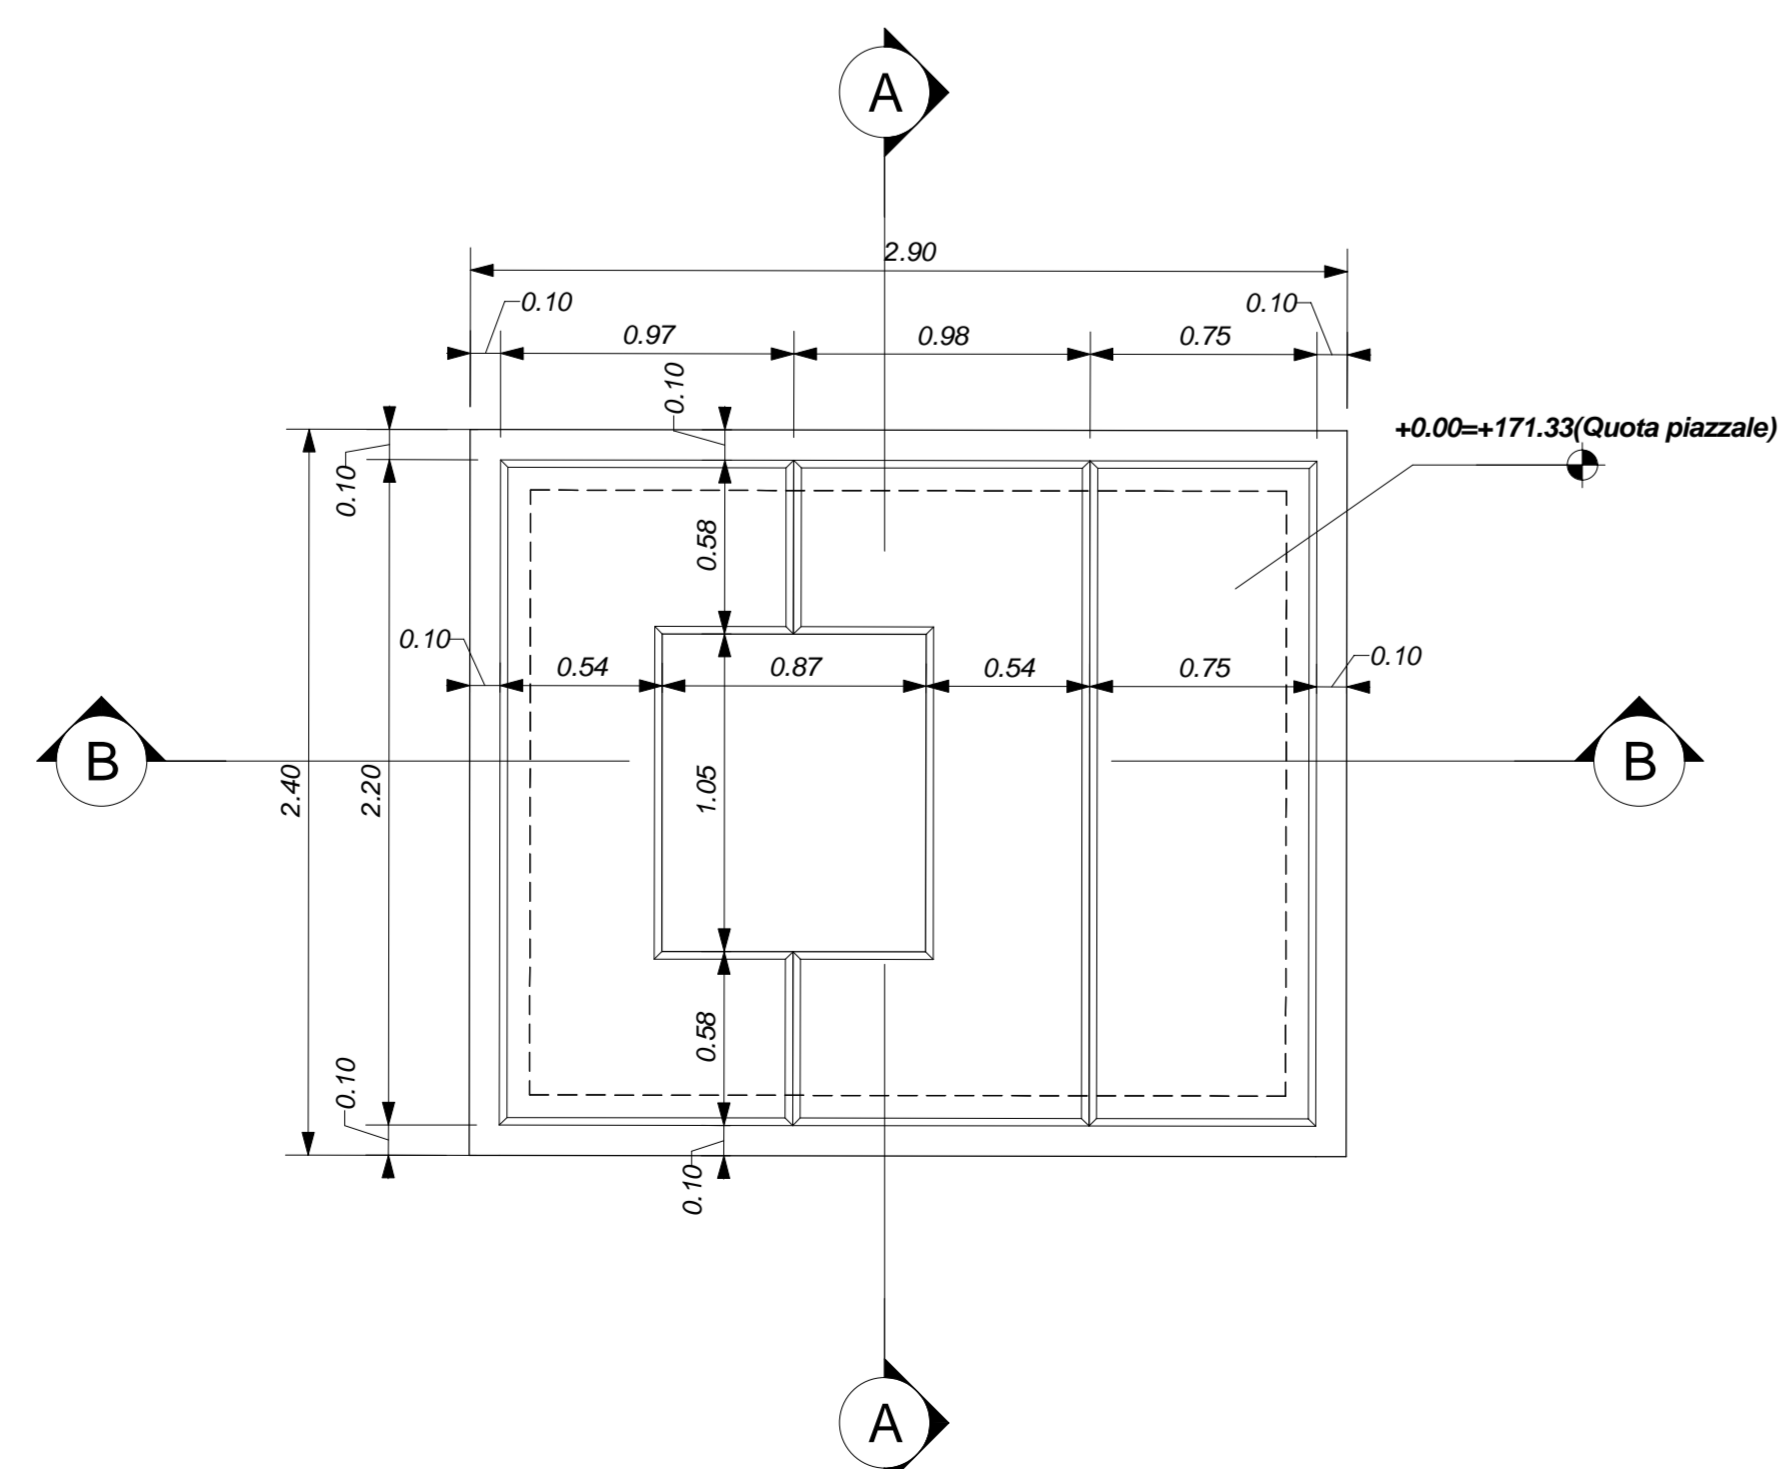

SEZIONE A-A
Scala 1 : 25

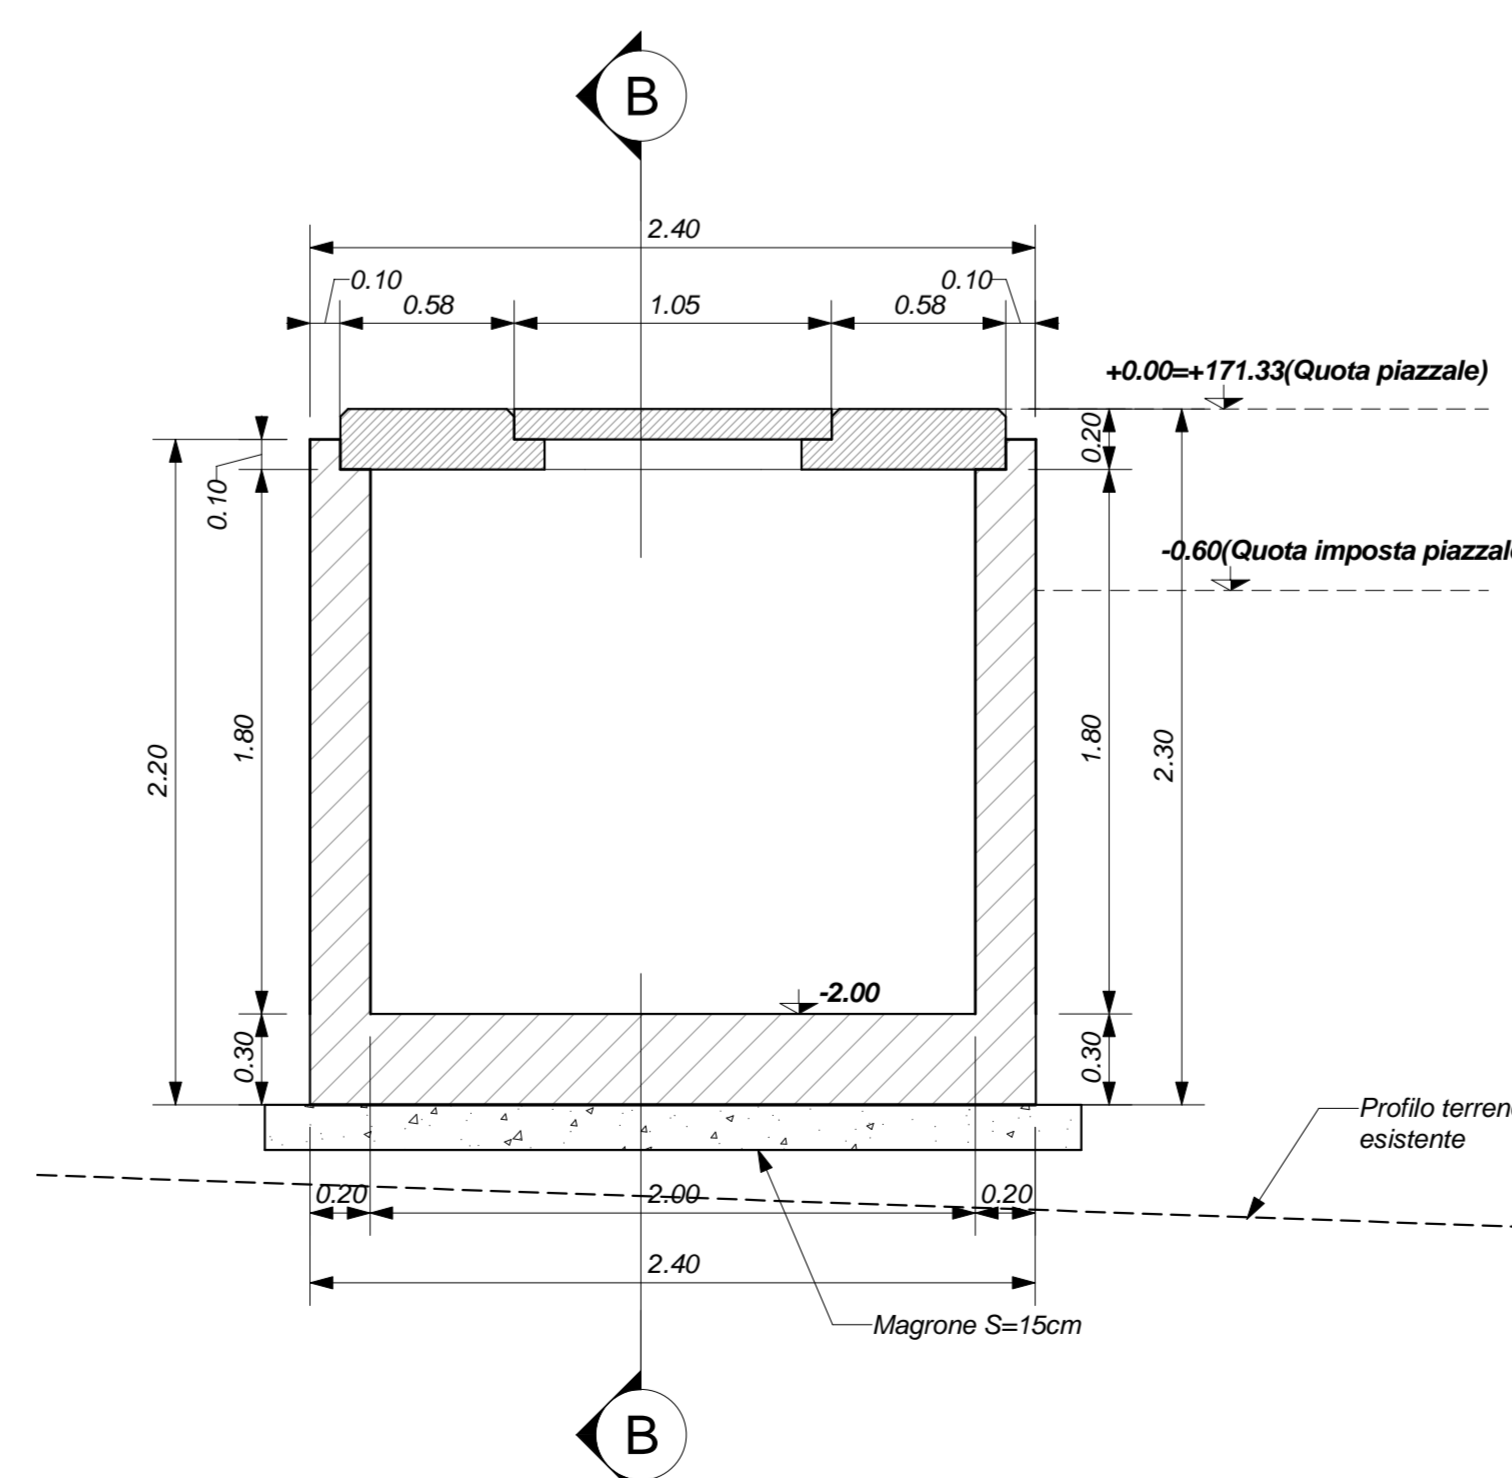

SEZIONE B-B
Scala 1 : 25

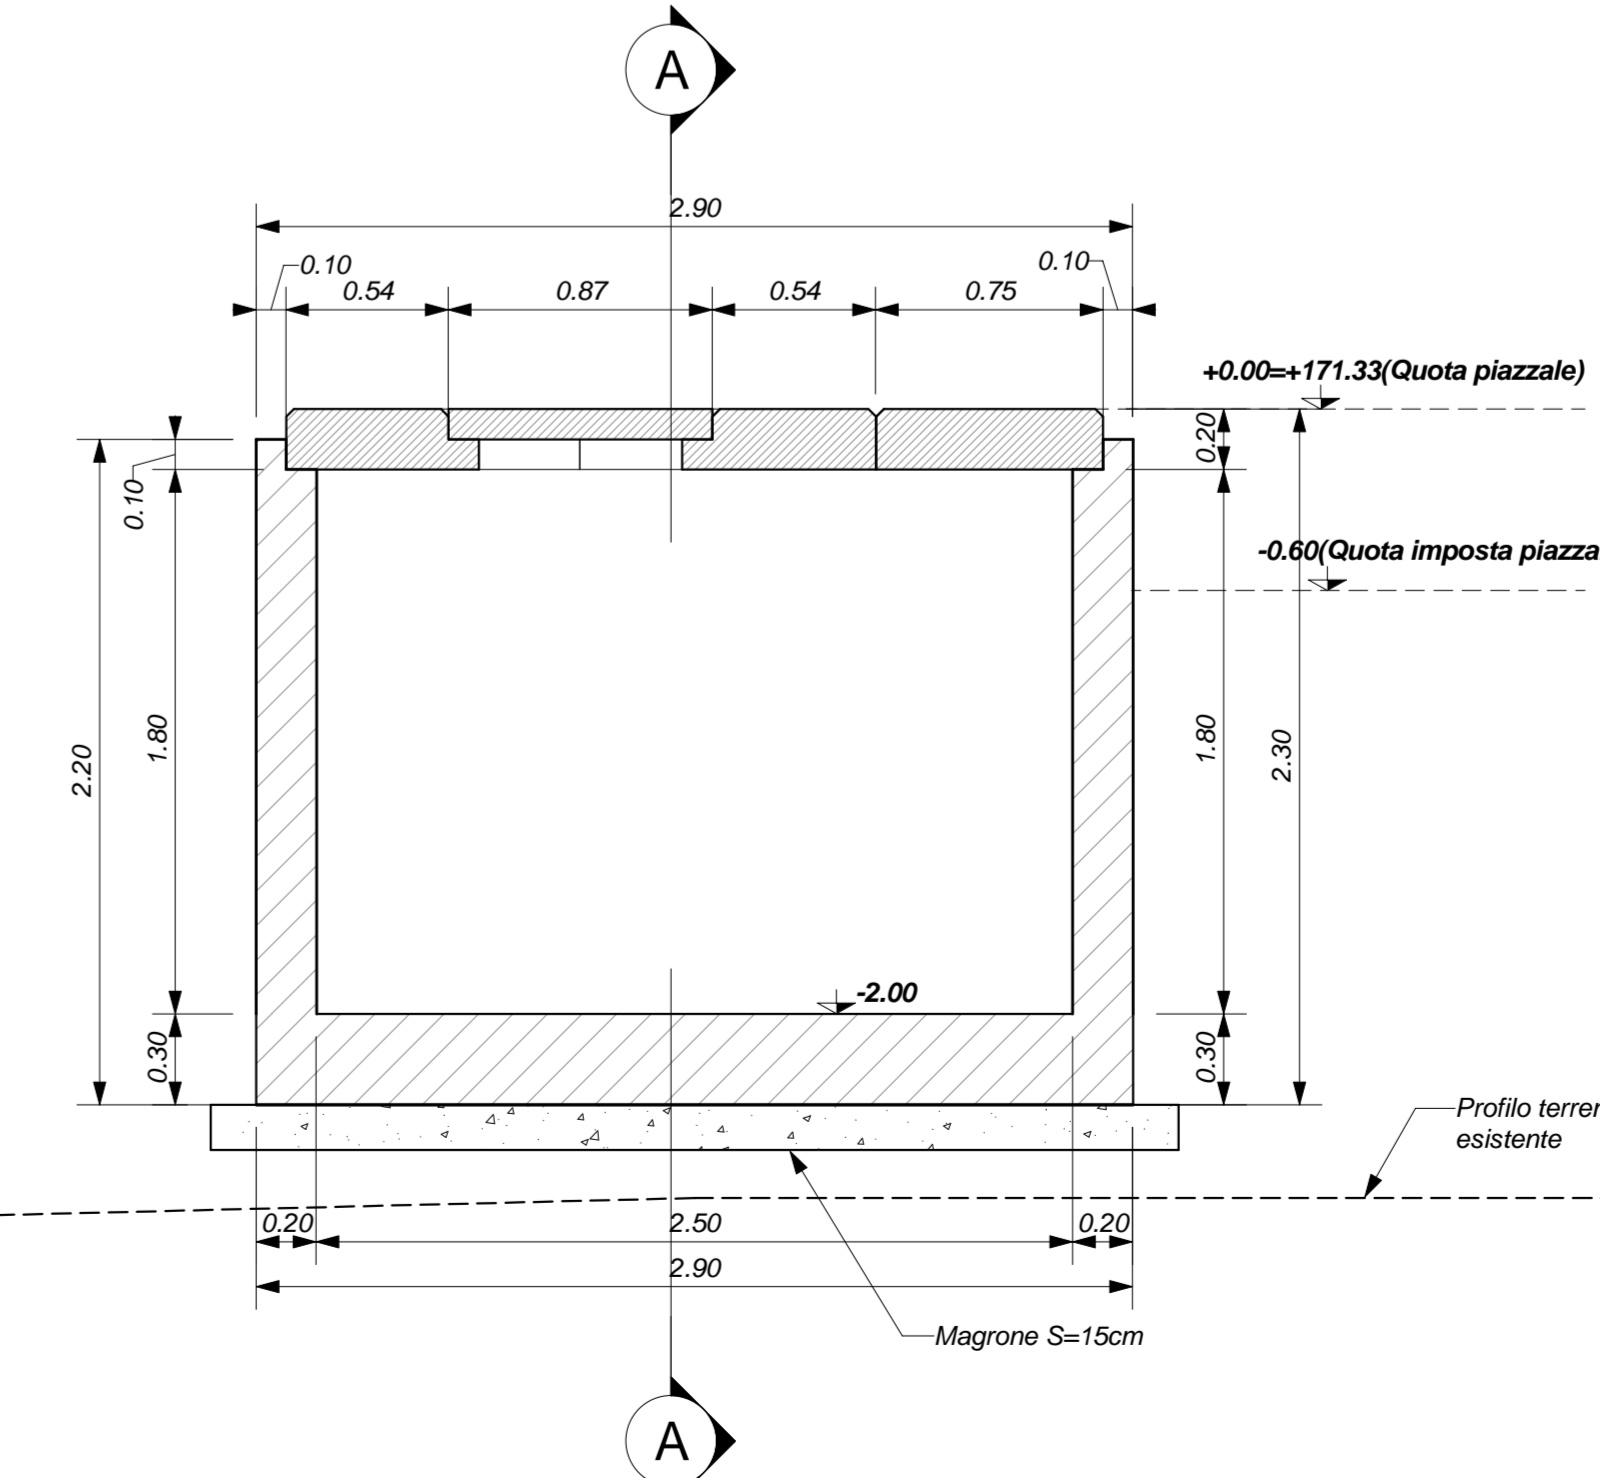

COMMITTENTE:
RFI
GRUPPO FERROVIE DELLO STATO ITALIANE

DIREZIONE LAVORI:
ITALFERR
GRUPPO FERROVIE DELLO STATO ITALIANE

APPALTATORE:
HirpiniaAV

PROGETTAZIONE:
MANDATARIA: ROCKSOUL s.p.a. MANDANTI: NETENGINEERING, Alpina s.p.a.

PROGETTO ESECUTIVO
ITINERARIO NAPOLI - BARI
RADDOPPIO TRATTA APICE - ORSARA
LOTTO FUNZIONALE APICE - HIRPINIA
FA - FABBRICATI
FA08 - PCEP DI ROCCHETTA
FA08A fabbricato tecnologico
Pianta fondazioni - carpenteria

Rev.	Descrizione	Redatto	Data	Verificato	Data	Approvato	Data	Autorizzato	Data
A	Emissione per consegna	F.Pata	10/06/2020	A.Piacentini	10/06/2020	M.Verzoni	10/06/2020	Ing. Paolo Galvani	10/06/2020
B	Restituzione tecnica	F.Pata	10/06/2020	A.Piacentini	10/06/2020	M.Verzoni	10/06/2020		