

#### ELABORATI DI RIFERIMENTO



<b>ELABORATI GRAFICI ARCHITETTONICI FABBRICATO FA06:</b> - Planimetria di riquadramento - Piante architettoniche - Prospetti e sezioni architettoniche - Abaco stratigrafie orizzontali - Abaco serramenti - Dettagli architettonici fabbricati da FA02 a FA09	IF2801EZZPFA0600000 IF2801EZZPFA0600000 IF2801EZZPFA0600001 IF2801EZZBKF0600000 IF2801EZZBKF0600000 IF2801EZZBKF0600000
<b>ELABORATI GRAFICI STRUTTURALI FABBRICATO FA06:</b> - Pianta fondazioni e tracciamento - Pianta copertura - carpenteria - Sezioni e particolari costruttivi	IF2801EZZPFA0600000 IF2801EZZPFA0600000 IF2801EZZWBF0600000
<b>ELABORATI GRAFICI PIAZZALE RISS:</b> - Planimetria di progetto e tracciamento - Planimetria grafica - Sezioni trasversali - Pianta scavi - Opere di sostegno - Carpenteria muri - Opere di sostegno - Terra amata - Particolari costruttivi ideali opere di smaltimento dei piazzali	IF2801EZZPARIS00001 IF2801EZZPARIS00001 IF2801EZZPARIS00001 IF2801EZZPARIS00002 IF2801EZZBZF0600001 IF2801EZZBZF0600002 IF2801EZZBZF0600001
<b>MODELLI BIM ARCHITETTONICO - STRUTTURE - IMPIANTI FABBRICATO FA06:</b> - Modello architettonico - Modello strutturale - Modello strutturale Serbatino G.E. - Modello impianti meccanici (ME1 + ME2) - Modello impianti elettrici e speciali	IF2801EAPWWFA0600AR001 IF2801EAPWWFA0600STR01 IF2801EAPWWFA0600STR02 IF2801EAPWWFA0600ME001 IF2801EAPWWFA0600ELE01

#### CARATTERISTICHE DEI MATERIALI

- PER LA TABELLA MATERIALI E NOTE GENERALI FARE RIFERIMENTO AL DOCUMENTO IF2801EZZTFA0000000

#### NOTE GENERALI

- LUNGHEZZE ESPRESSE IN METRI (TRIANNE DOVE DIVERSAMENTE SPECIFICATO).
- QUOTE ESPRESSE IN METRI (TRIANNE DOVE DIVERSAMENTE SPECIFICATO), LE QUOTE ALTIMETRICHE ASSOLUTE SONO INDICATE IN m.
- ANGOLI ESPRESSE IN GRADI SESSADECIMALI (TRIANNE DOVE DIVERSAMENTE SPECIFICATO).
- PER LE SEZIONI 1-1 E 2-2 SI RIMANDA ALLA TAVOLA DELLE SEZIONI E PARTICOLARI COSTRUTTIVI.
- LA QUOTA ALTIMETRICA (+0.00) CORRISPONDE ALLA QUOTA ASSOLUTA 288.50 DEL PIAZZALE.

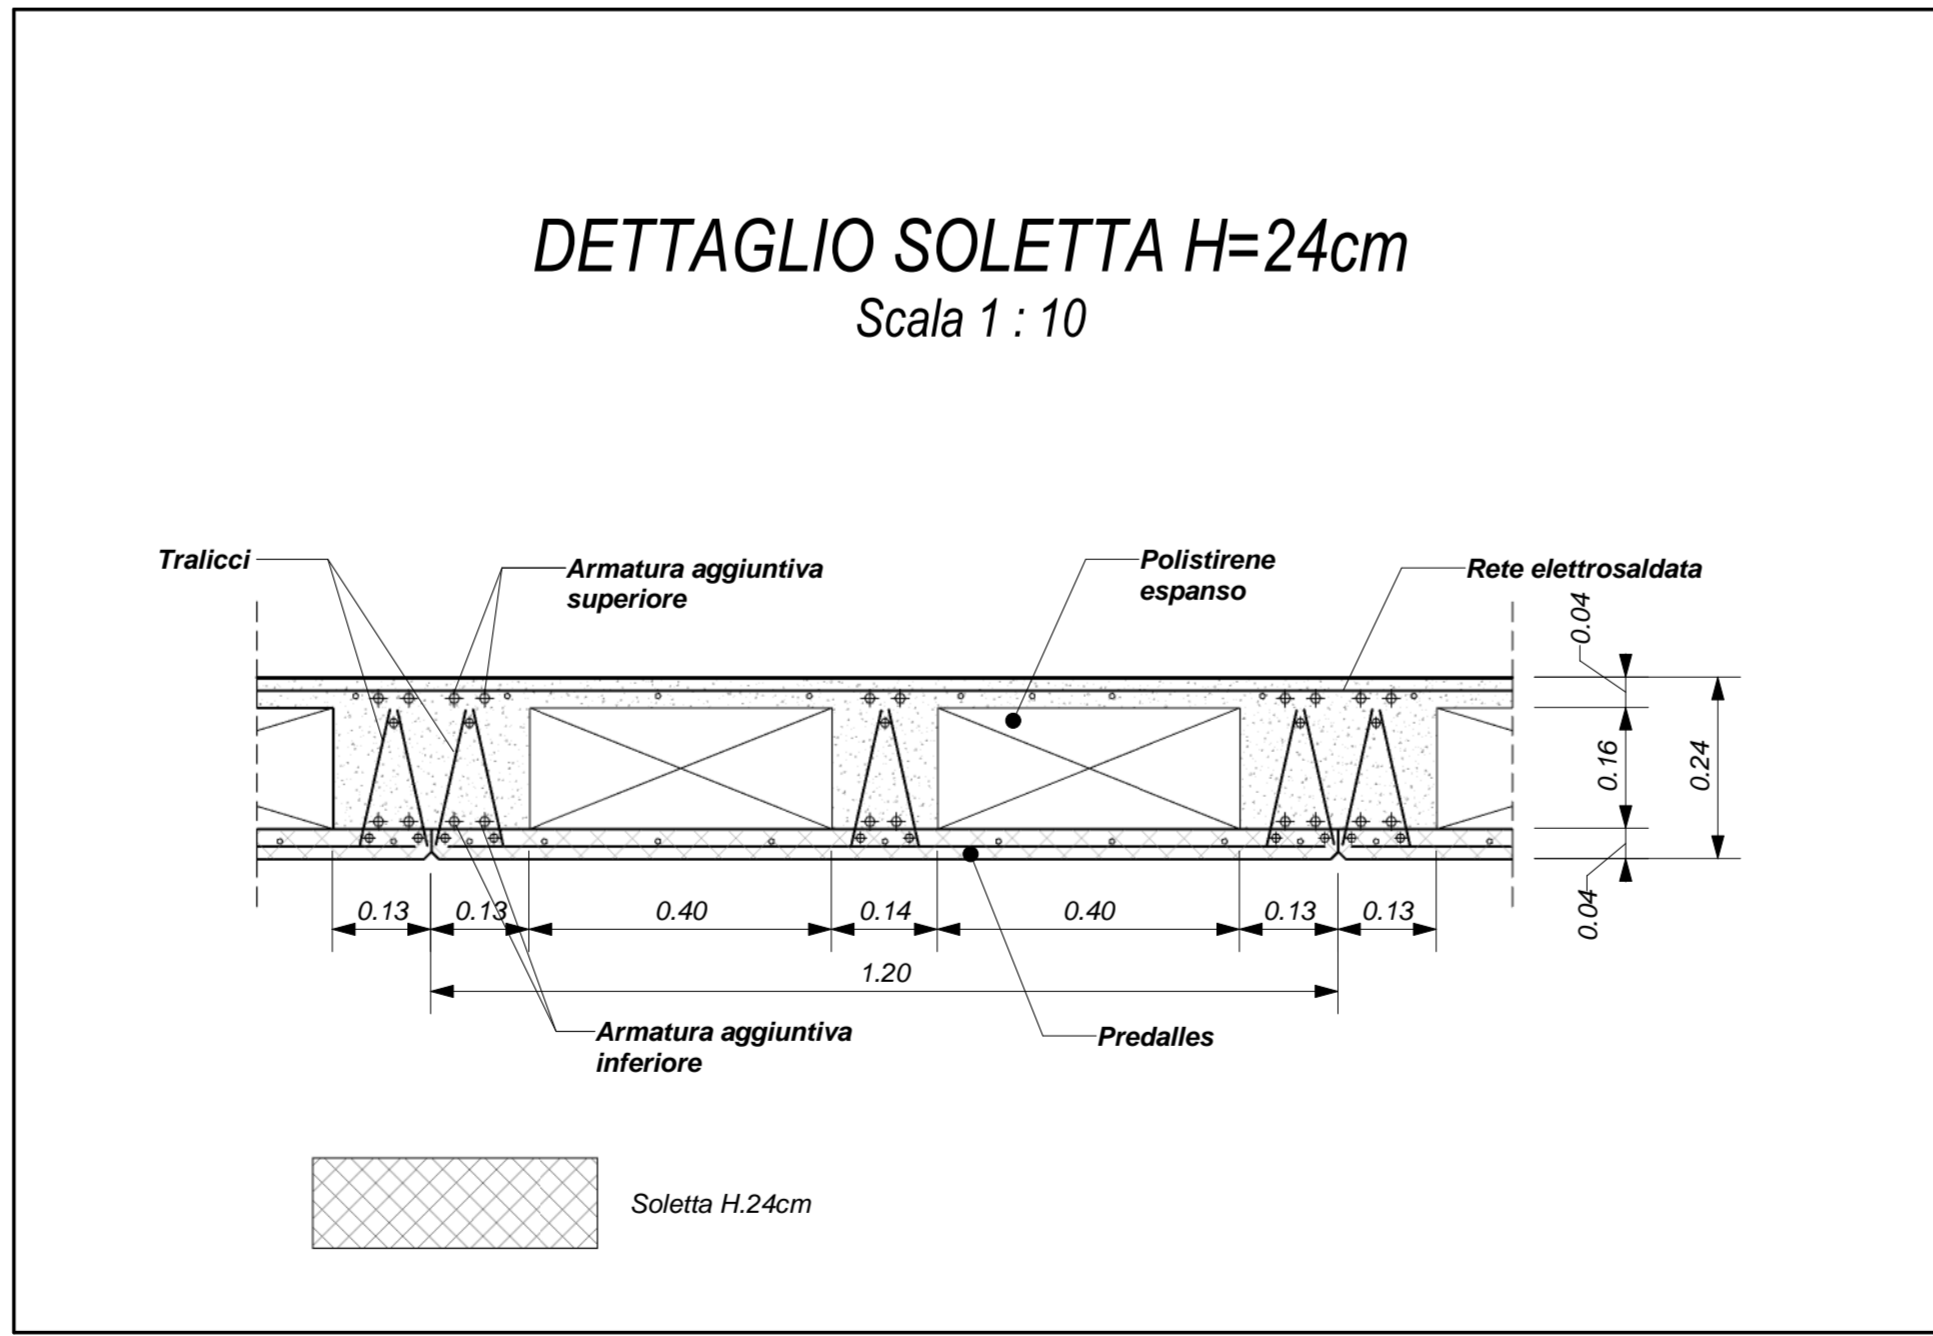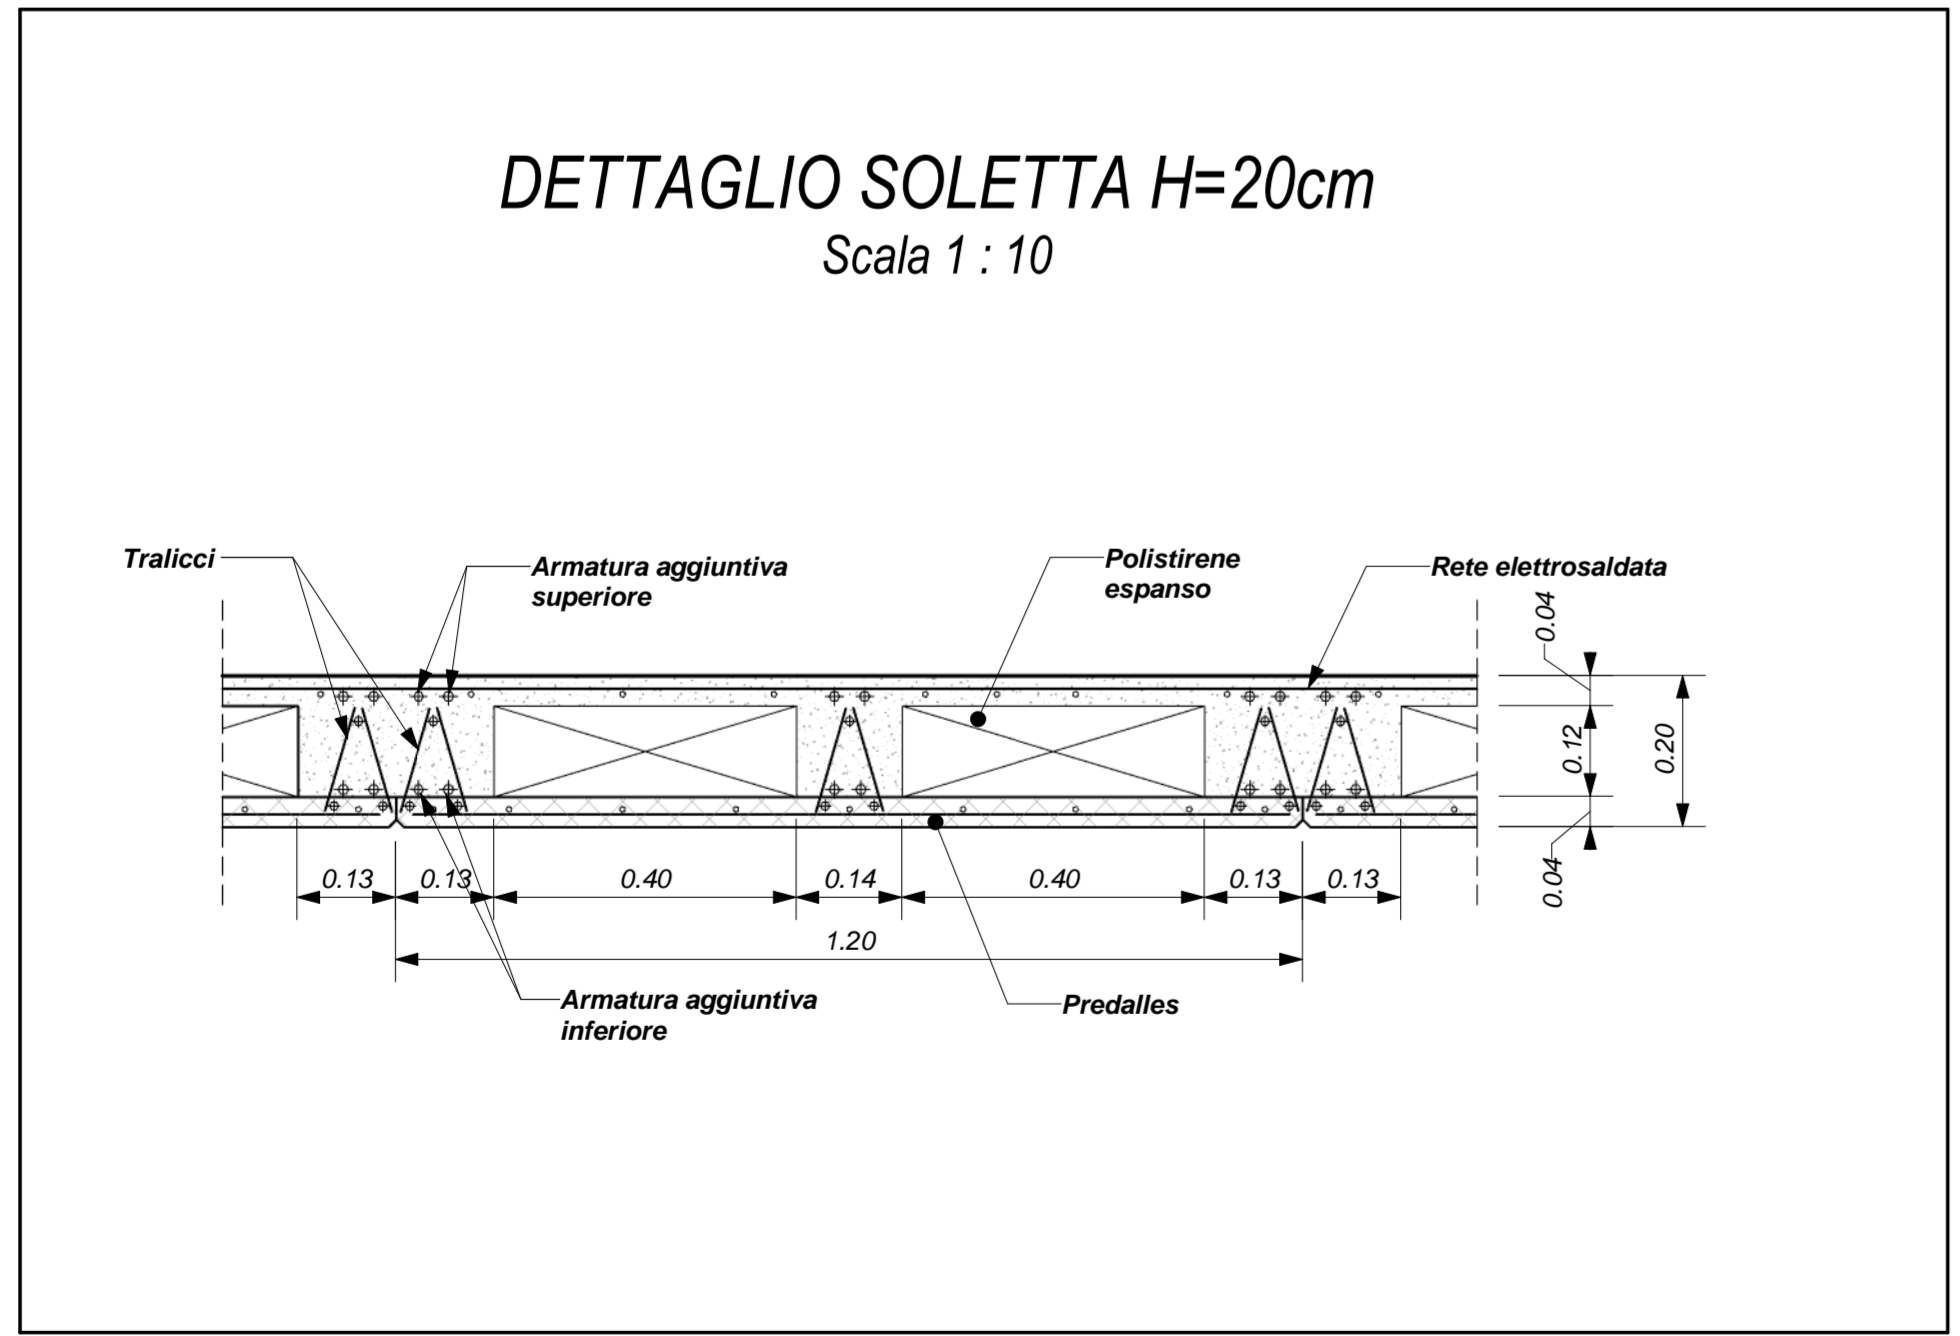

COMMITTENTE: **RFI** RETE FERROVIARIA ITALIANA GRUPPO FERROVIE DELLO STATO ITALIANE

DIREZIONE LAVORI: **ITALFERR** GRUPPO FERROVIE DELLO STATO ITALIANE

APPALTAZIONE: **HirpiniaAV** SOCI: **salini impreglio** **ASTALDI**

PROGETTAZIONE: **ROCKSOUL** s.p.a. MANDANTI: **NET ENGINEERING** **Alpina** s.p.a.

**PROGETTO ESECUTIVO**

**ITINERARIO NAPOLI - BARI RADDOPPIO TRATTA APICE - ORSARA I LOTTO FUNZIONALE APICE - HIRPINIA**  
 FA - FABBRICATI  
 FA06 - FA TECNOLOGICO FINESTRA N°1 DI ROCCHETTA  
 Pianta copertura - carpenteria

APPALTAZIONE Consorzio HIRPINIA AV Il Direttore Tecnico Ing. Vincenzo Morello 10/06/2020	DIRETTORE DELLA PROGETTAZIONE Il Responsabile integrazione fra le varie prestazioni specialistiche Ing. G. Casolari	PROGETTISTA <b>Alpina</b> s.p.a. Ing. Paolo Galvani
--	---	---

COMMESSA	LOTTO	FASE	ENTE	TIPO DOC.	OPERA/DISCIPLINA	PROGR.	REV.	SCALA:
IF28	01	EZZ	PB	FA0603	000	B		1:50

Rev.	Descrizione	Redatto	Data	Verificato	Data	Approvato	Data	Autorizzato	Data
A	Emissione per consegna	F.Pata	21/03/2020	A.Piacentini	21/03/2020	M.Verzabini	21/03/2020	Ing. Paolo Galvani	
B	Restituzione revisione	F.Pata	10/06/2020	A.Piacentini	10/06/2020	M.Verzabini	10/06/2020		

File: IF2801EZZPFA06030008.dwg n.Ebb: 0