


LEGGENDA

P.C.= PIANO DEI CENTRI	Q.P.= QUOTA DI PROGETTO
P.S.= PIANO DI SCAVO	

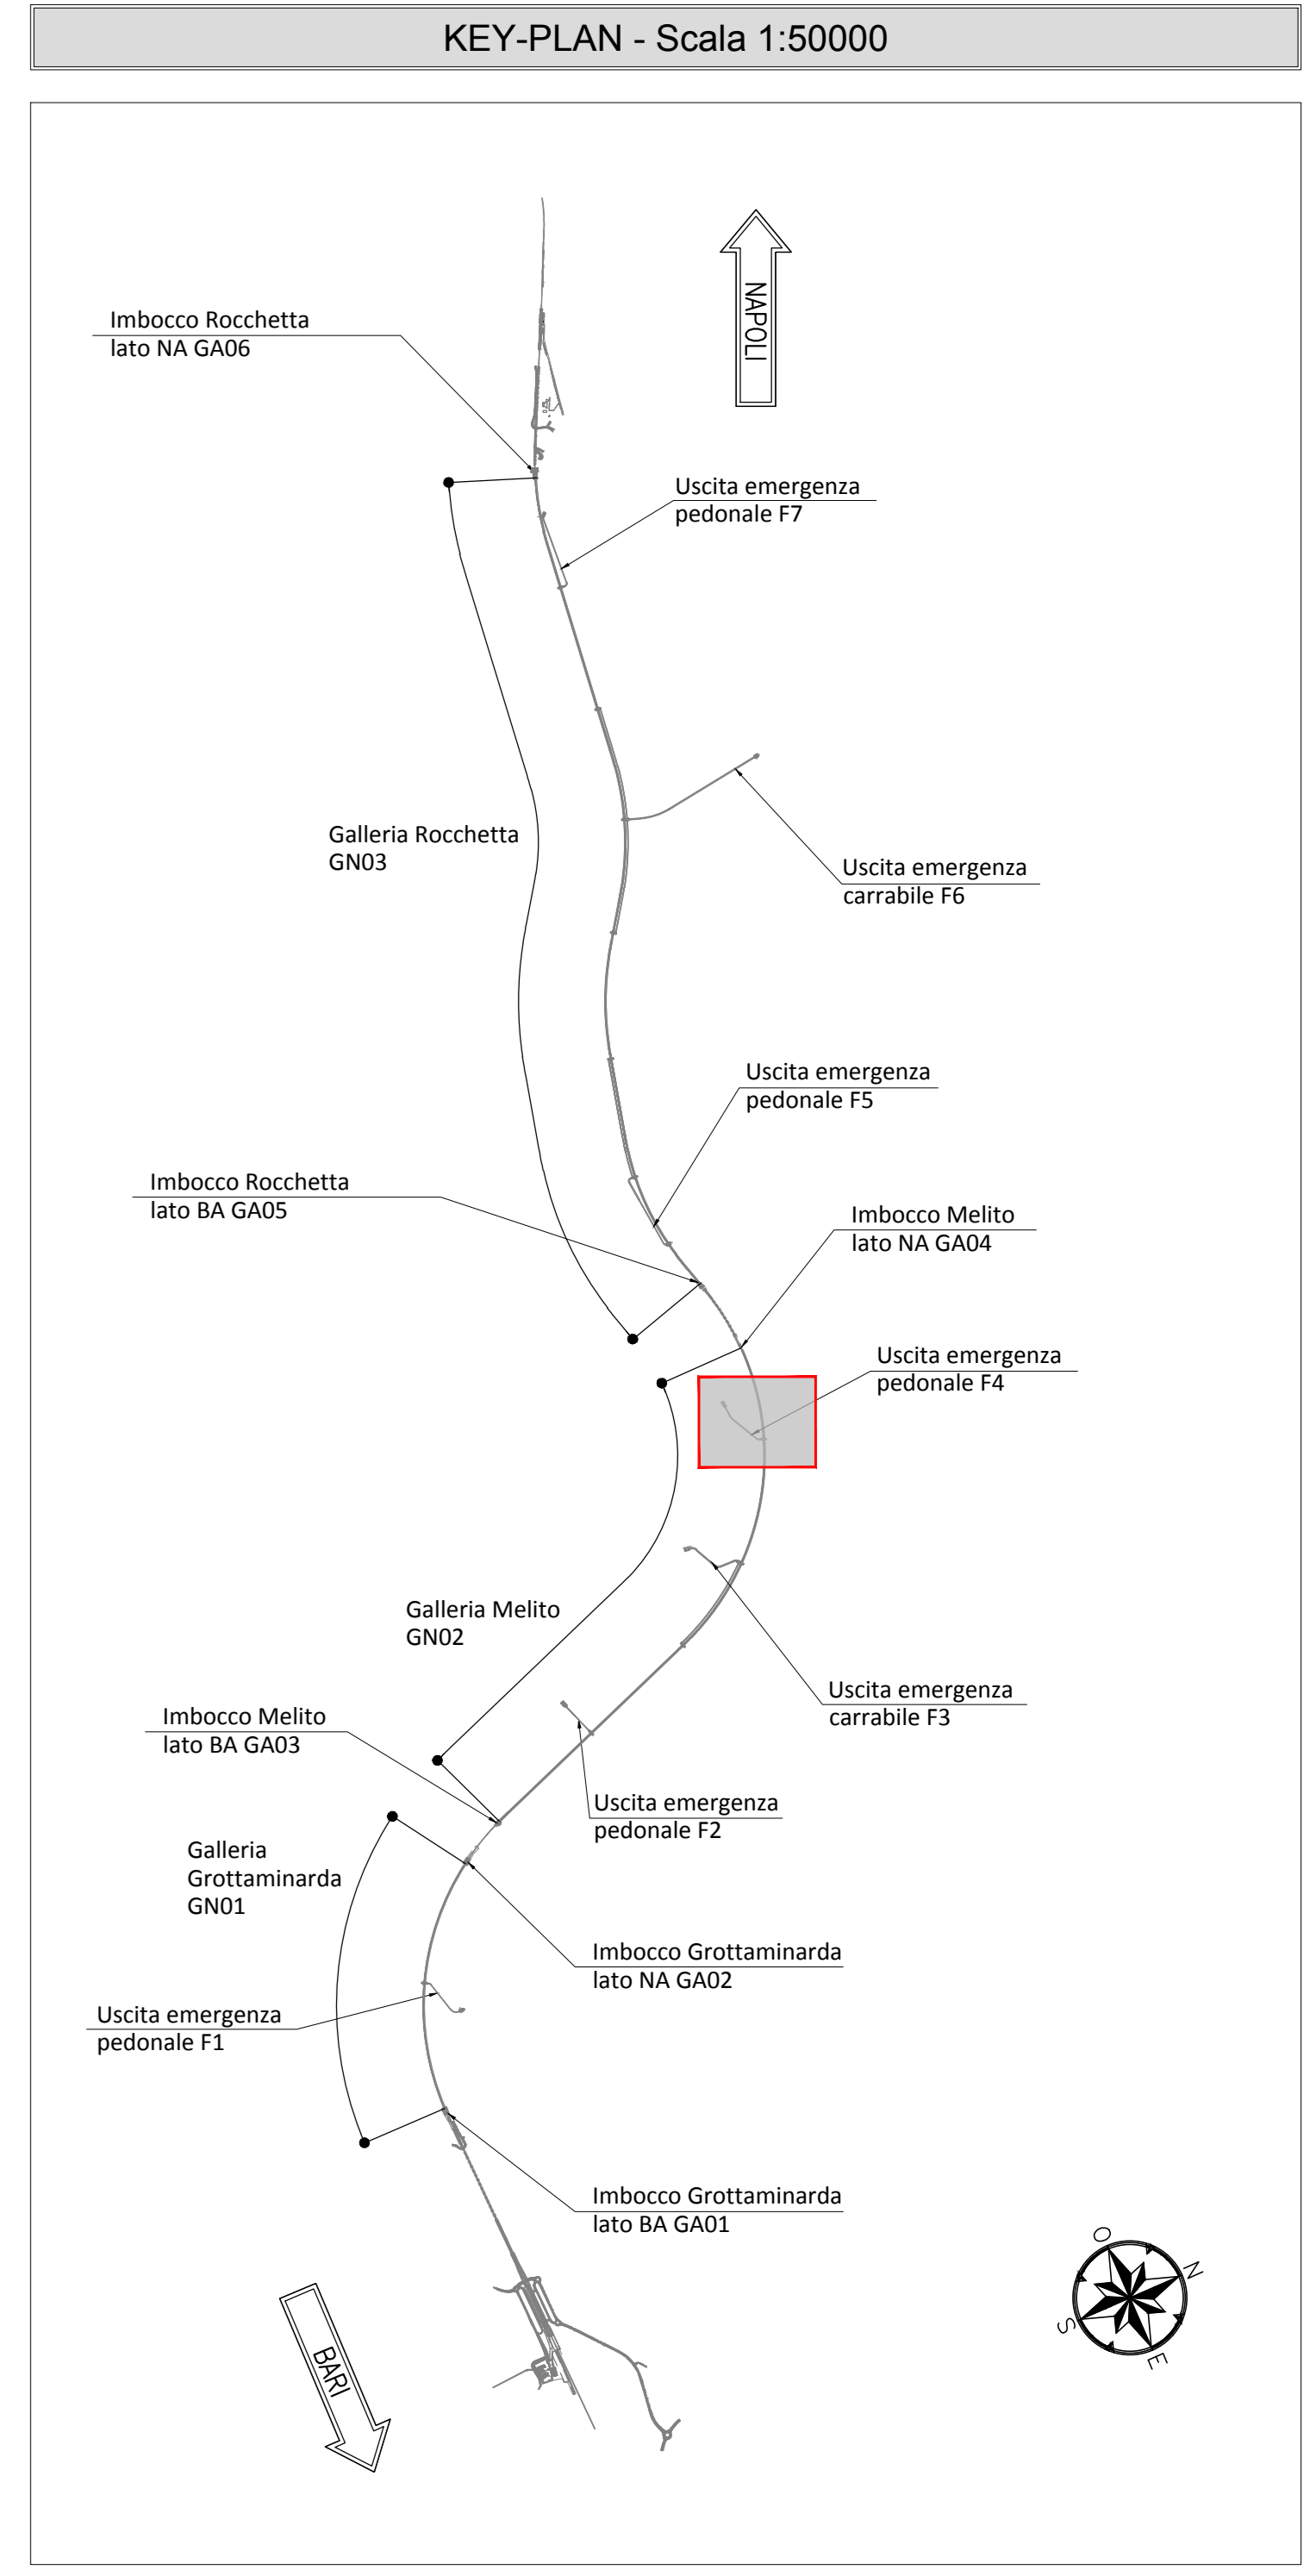


NOTA TABELLA MATERIALI

— PER LE CARATTERISTICHE DEI MATERIALI E NOTE DI CARATTERE GENERALE SI RIMANDA ALL'ELABORATO "F2801EZZPBG000001002"

NOTE GENERALI

— EVENTUALI DIFFERENZE TRA LE MISURE DI QUOTE TOTALI E LA SOMMATORIA DELLE MISURE DI QUOTE PARZIALI SONO DOVUTE AD ARROTONDAMENTI AUTOMATICI

— PER LE TRATTE DI APPLICAZIONE DELLE SEZIONI TIPO SI RIMANDA AGLI ELABORATI DI PROFILO GEOTECNICO

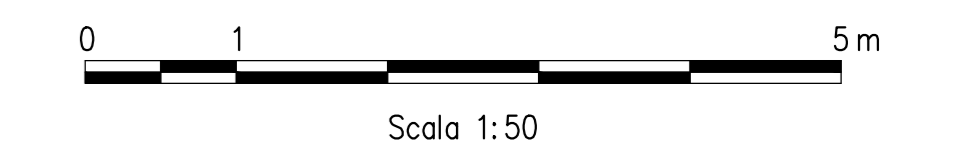

COMMITTENTE:

DIREZIONE LAVORI:

APPALTAZIONE:

CONSORZIO:

SOCI:

PROGETTAZIONE:

MANDATARI:

ALPINA S.p.A.

PROGETTO ESECUTIVO

ITINERARIO NAPOLI - BARI RADDOPPIO TRATTA APICE - ORSARA I LOTTO FUNZIONALE APICE - HIRPINIA GN00 - GENERALE

USCITE/ACCESSI DI EMERGENZA E INNESTI SU LINEA ELABORATI GENERALI

Innesto tipo: finestra pedonale - Pianta e profilo strutture interne - Tav. 1/2

APPALTAZIONE Consorzio HIRPINIA AV Il Direttore Tecnico Ing. Vincenzo Morone 10/06/2020	DIRETTORE DELLA PROGETTAZIONE Il Responsabile integrazione tra le varie prestazioni specialistiche Ing. G. Casari	PROGETTISTA
---	--	-----------------

COMMESSA LOTTO FASE ENTE TIPO DOC. OPERA/DISCIPLINA PROG. REV. SCALA:

I F 2 B 0 1 E Z Z P B G N 0 0 0 0 0 0 1 A 1:50

Rev.	Descrizione	Redatto	Data	Verificato	Data	Approvato	Data	AutORIZZATO	Data
A	Disegnato per consegna	M. Aguzzo		B. Spagnoli		M. Gatti		Ing. G. Casari	

File: F2801EZZPBG0000001A.dwg n.Elab.: