




PRESIDENZA DEL CONSIGLIO DEI MINISTRI
Commissario delegato al risanamento ambientale della laguna di Orbetello
 (Ordinanza del Presidente del Consiglio dei Ministri n° 3675 del 28.05.2008 art. 1)





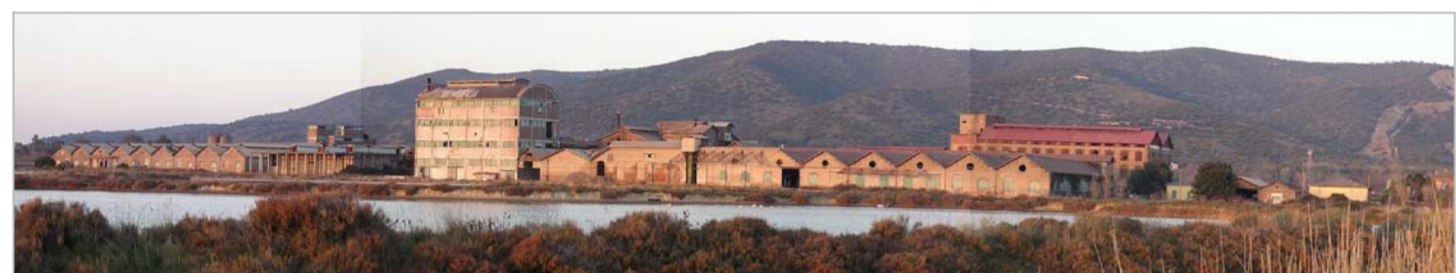

Convenzione Commissario delegato al risanamento ambientale della Laguna di Orbetello - Sogesid del 22/07/2009

"Esecuzione di indagini conoscitive e progettazione degli interventi di risanamento ambientale della Laguna di Orbetello."

PROGETTAZIONE DEFINITIVA DEL MARGINAMENTO DI SICUREZZA TRA LAGUNA E AREE CONTERMINATE DI PROPRIETA' PUBBLICA ANTISTANTI L'EX STABILIMENTO SITOCO E DEL MARGINAMENTO DEFINITIVO DELLA COLMATA DI PIAN DELL'ASCA.

Titolo elaborato:		Tavola:	
PLANIMETRIA PIANO QUOTATO (PIAN DELL'ASCA)		2	
Redatto da:		Data:	
Direttore Tecnico: Dott. Ing. Fausto Meli 		Settembre 2009	
Rev.	Data	Descrizione modifica	Approvato

LEGENDA

-  Curve di livello
-  Quote topografiche
-  Quote batimetriche
-  Area emersa
-  Area sommersa



scala 1:1000