PIANTA DISPOSIZIONE APPARECCHIATURE

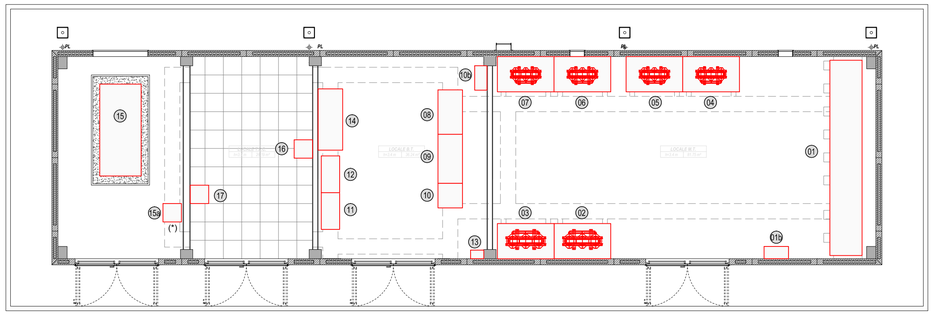

PIANTA DISPOSIZIONE CUNICOLI/CAVIDOTTI A PAVIMENTO

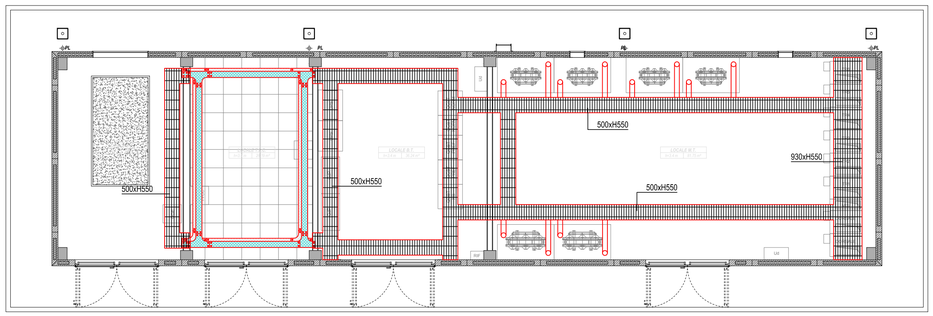

LEGENDA APPARECCHIATURE

01	QUADRO ELETTRICO DI MEDIA TENSIONE
01b	UNITÀ DI QUADRO (Ud) (QUADRO DI MEDIA TENSIONE)
02	TRASFORMATORE 1 MT/BT (20/0.4kV)
03	TRASFORMATORE 2 MT/BT (20/0.4kV)
04	TRASFORMATORE 3 MT/BT (20/1kV)
05	TRASFORMATORE 4 MT/BT (20/1kV)
06	TRASFORMATORE 5 MT/BT (20/1kV)
07	TRASFORMATORE 6 MT/BT (20/1kV)
08	QUADRO GENERALE DI BASSA TENSIONE (SEZIONE NORMALE)
09	QUADRO GENERALE DI BASSA TENSIONE (SEZIONE PREFERNZIALE)
10	QUADRO GENERALE DI BASSA TENSIONE (SEZIONE NO-BREAK)
10b	UNITÀ DI QUADRO (Ud) (QUADRO DI BASSA TENSIONE)
11	QUADRO DI PIAZZALE 1 QdP
12	QUADRO DI PIAZZALE 2 QdP
13	ARMADIO RIFASAMENTO AUTOMATICO
14	UPS CON BATTERIE
15	GRUPPO ELETTROGENO
15a	QUADRO ELETTRICO GRUPPO ELETTROGENO
15b	SERBATOIO GRUPPO ELETTROGENO
16	ARMADIO RACK - RETE DATI DI FABBRICATO
17	ARMADIO RACK TVCC

LEGENDA SIMBOLI

	CANALE/PASSERELLA A RETE 200x100mm, POSATA NEL PAVIMENTO TECNICO
	TUBO IN PE CORRUGATO, ANNEGATO NEL GETTO
	CUNICOLO PORTACAVI CON COPERTURA IN PANNELLI GRIGLIATI IN PRFV (PER ULTERIORI DETTAGLI SI VEDANO I CORRISPONDENTI ELABORATI CIVILI)

KEY-PLAN - Scala 1:10000

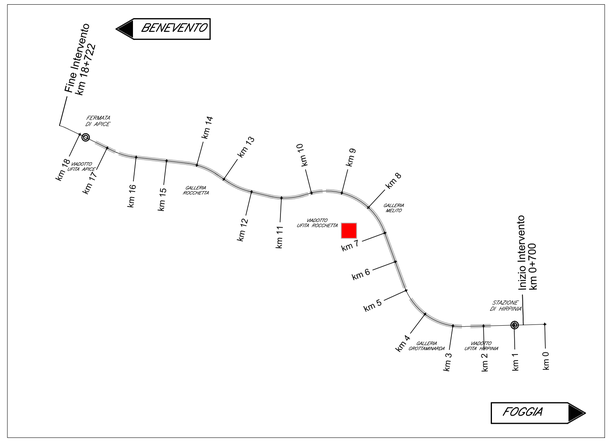

NOTE

(*) LE DIMENSIONI E LE CARATTERISTICHE DEL QUADRO SARANNO DEFINITE DAL COSTRUTTORE DEL GRUPPO ELETTROGENO

COMMITTENTE:

RFI RETE FERROVIARIA ITALIANA
GRUPPO FERROVIE DELLO STATO ITALIANE

DIREZIONE LAVORI:

ITALFERR
GRUPPO FERROVIE DELLO STATO ITALIANE

APPALTATORE:
CONSORZIO: HirpiniaAV — SOCI: salini impregilo, ASTALDI

PROGETTAZIONE:
MANDATARIA: ROCKSOIL S.p.A. — MANDANTI: NET ENGINEERING, Alpina S.p.A.

PROGETTO ESECUTIVO

ITINERARIO NAPOLI - BARI
RADDOPPIO TRATTA APICE - ORSARA
I LOTTO FUNZIONALE APICE - HIRPINIA

IMPIANTO LUCE E FORZA MOTRICE

IE04 - FABBRICATI - FA04

Layout cabina MT/BT

APPALTATORE	DIRETTORE DELLA PROGETTAZIONE	PROGETTISTA
Consorzio HIRPINIA AV Il Direttore Tecnico Ing. Vincenzo Moriello 10/06/2020	Il Responsabile integrazione fra le varie prestazioni specialistiche Ing. G. Cassani	Alpina S.p.A. Ing. Paola Erba

COMMESSA	LOTTO	FASE	ENTE	TIPO DOC.	OPERA/DISCIPLINA	PROGR.	REV.	SCALA:
IF28	01	E	ZZ	PB	LF0400	001	B	1:100

Rev.	Descrizione	Redatto	Data	Verificato	Data	Approvato	Data	Autorizzato Data
A	Emissione per consegna	F. Fantinato	21/02/2020	P. Perrotta	21/02/2020	M. Vernaleone	21/02/2020	Ing. Paola Erba
B	Emissione per istruttoria	F. Fantinato	10/06/2020	P. Perrotta	10/06/2020	M. Vernaleone	10/06/2020	10/06/2020

File: IF2801EZZPBLF0400001B.dwg — n.Elab.: 0