



PIANTA FABBRICATO FA05A

PIANTE DISPOSIZIONE APPARECCHIATURE

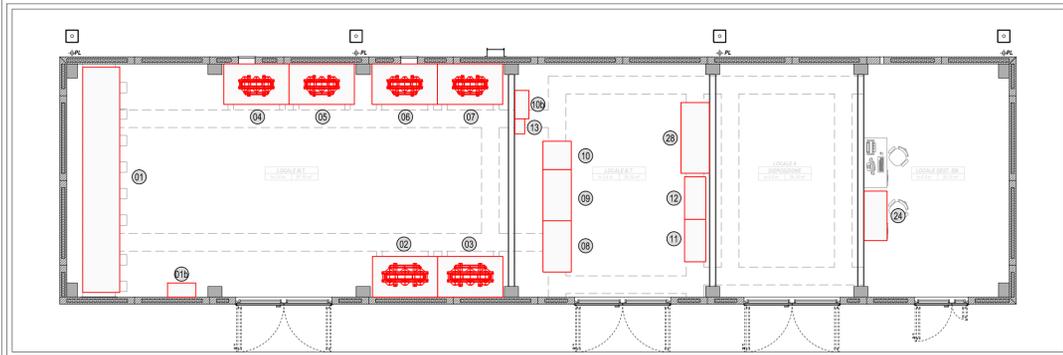

PIANTE DISPOSIZIONE CUNICOLI/CAVIDOTTI A PAVIMENTO

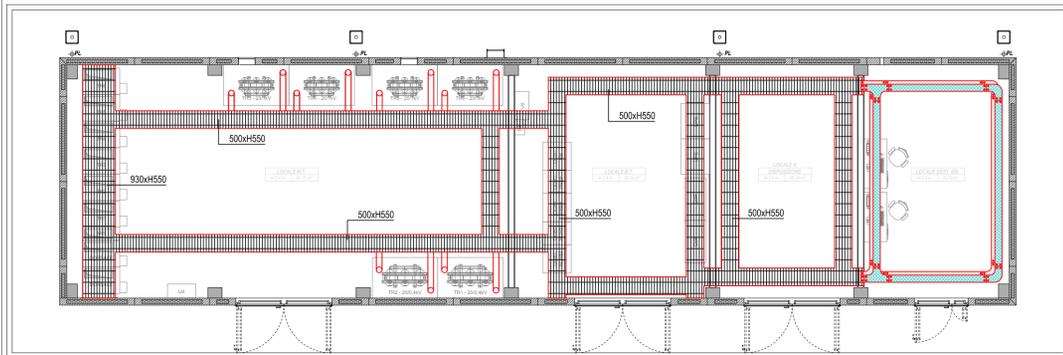


LEGENDA APPARECCHIATURE


01	QUADRO ELETTRICO DI MEDIA TENSIONE
01b	UNITÀ DI QUADRO (Uq) (QUADRO DI MEDIA TENSIONE)
02	TRASFORMATORE 1 MT/BT (20/0.4kV)
03	TRASFORMATORE 2 MT/BT (20/0.4kV)
04	TRASFORMATORE 3 MT/BT (20/1kV)
05	TRASFORMATORE 4 MT/BT (20/1kV)
06	TRASFORMATORE 5 MT/BT (20/1kV)
07	TRASFORMATORE 6 MT/BT (20/1kV)
08	QUADRO GENERALE DI BASSA TENSIONE (SEZIONE NORMALE)
09	QUADRO GENERALE DI BASSA TENSIONE (SEZIONE PREFERENZIALE)
10	QUADRO GENERALE DI BASSA TENSIONE (SEZIONE NO-BREAK)
10b	UNITÀ DI QUADRO (Uq) (QUADRO DI BASSA TENSIONE)
11	QUADRO DI PIAZZALE 1 QdP
12	QUADRO DI PIAZZALE 2 QdP
13	ARMADIO RIFASAMENTO AUTOMATICO
14	GRUPPO ELETTROGENO DEDICATO AGLI IMPIANTI DI SEGNALAMENTO FERROVIARIO (SIAP), NON OGGETTO DEL PRESENTE APPALTO
14b	SERBATOIO GRUPPO ELETTROGENO DEDICATO AGLI IMPIANTI DI SEGNALAMENTO FERROVIARIO (SIAP), NON OGGETTO DEL PRESENTE APPALTO
15	ARMADIO FRONT-END BT
16	ARMADIO FRONT-END MT
17	UNITÀ DI COMANDO E CONTROLLO PRINCIPALE PER ENTI TE (UCP) (SISTEMA STES)
18	ARMADIO RACK 1 - ARRIVO FIBRE OTTICHE DA BINARIO PARI
19	ARMADIO RACK 2 - RETE DATI
20	ARMADIO RACK 3 - TRASPORTO (Non oggetto del presente appalto)
21	ARMADIO RACK 4 - ALIMENTAZIONI QdE
22	ARMADIO RACK 5 - ARRIVO FIBRE OTTICHE DA BINARIO DISPARI
23	ARMADIO RACK 6 - SPVI
24	POSTAZIONE CLIENT SPVI
25	QUADRO ELETTRICO LOCALE PPT
26	ARMADIO FRONT-END 1000V
27	ARMADIO RACK TVCC
28	UPS CON BATTERIE

PIANTA FABBRICATO FA05C

PIANTE DISPOSIZIONE APPARECCHIATURE

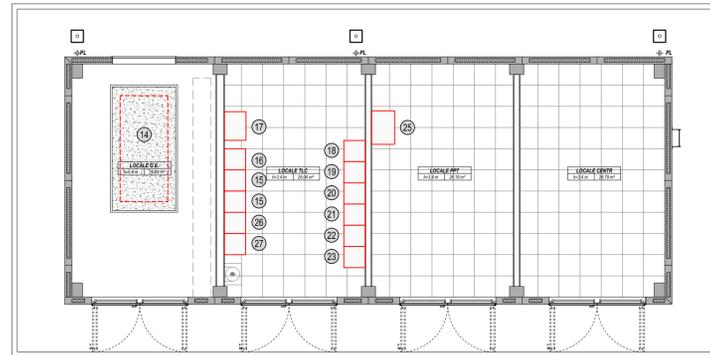


PIANTE DISPOSIZIONE CUNICOLI/CAVIDOTTI A PAVIMENTO

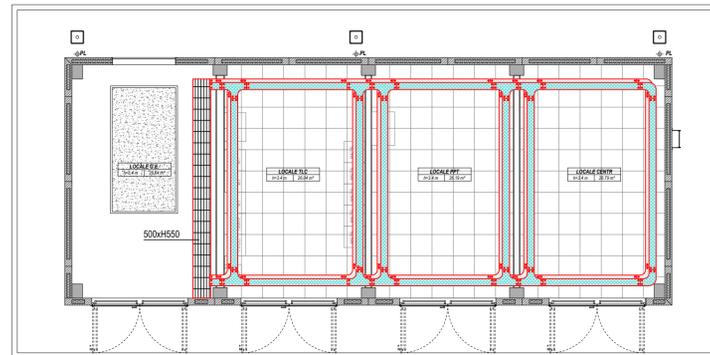

LEGENDA SIMBOLI

	CANALE/PASSERELLA A RETE 200x100mm, POSATA NEL PAVIMENTO TECNICO
	TUBO IN PE CORRUGATO, ANNEGATO NEL GETTO
	CUNICOLO PORTACAVI CON COPERTURA IN PANNELLI GRIGLIATI IN PRFV (PER ULTERIORI DETTAGLI SI VEDANO I CORRISPONDENTI ELABORATI CIVILI)

KEY-PLAN - Scala 1:10000

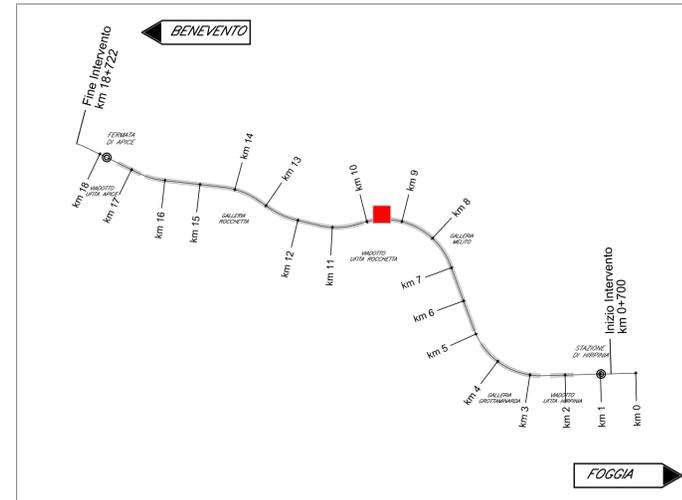

COMMITTENTE:



DIREZIONE LAVORI:



APPALTATORE:



SOCI:



PROGETTAZIONE:



MANDANTI:



PROGETTO ESECUTIVO

ITINERARIO NAPOLI - BARI
RADDOPPIO TRATTA APICE - ORSARA
I LOTTO FUNZIONALE APICE - HIRPINIA
IMPIANTO LUCE E FORZA MOTRICE

IE05 - FABBRICATI - FA05

Pianta Fabbricato con impianto di terra

APPALTATORE Consorzio HIRPINIA AV Il Direttore Tecnico Ing. Vincenzo Masiello 10/06/2020	DIRETTORE DELLA PROGETTAZIONE Il Responsabile integrazione fra le varie prestazioni specialistiche Ing. G. Cassani	PROGETTISTA Alpina S.p.A. Ing. Paola Erba
--	--	--

COMMESSA LOTTO FASE ENTE TIPO DOC. OPERA/DISCIPLINA PROGR. REV. SCALA:

IF28 01 E ZZ PB LF0500 001 B 1:100

Rev.	Descrizione	Redatto	Data	Verificato	Data	Approvato	Data	Autorizzato Data
A	Emissione per consegna	F. Fantinato	21/02/2020	P. Perrotta	21/02/2020	M. Vernaleone	21/02/2020	Ing. Paola Erba
B	Emissione per istruttoria	F. Fantinato	10/06/2020	P. Perrotta	10/06/2020	M. Vernaleone	10/06/2020	