



PIANTA DISPOSIZIONE APPARECCHIATURE

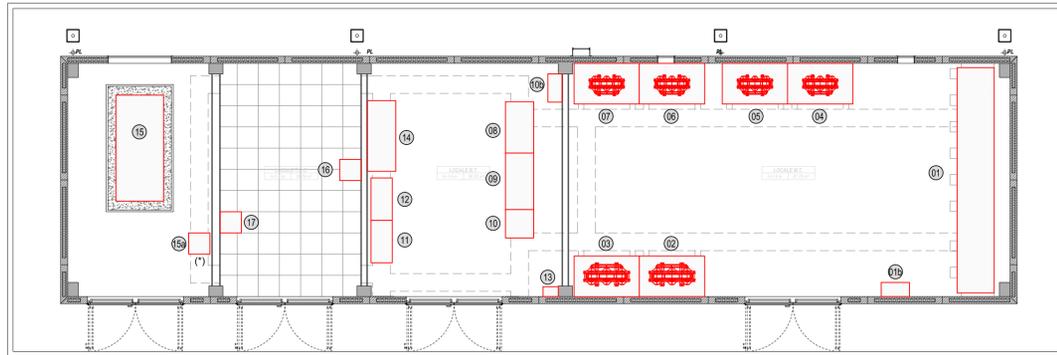

LEGENDA APPARECCHIATURE

01	QUADRO ELETTRICO DI MEDIA TENSIONE
02	UNITÀ DI QUADRO (Ud) (QUADRO DI MEDIA TENSIONE)
03	TRASFORMATORE 1 MT/BT (20/0.4kV)
04	TRASFORMATORE 2 MT/BT (20/0.4kV)
05	TRASFORMATORE 3 MT/BT (20/1kV)
06	TRASFORMATORE 4 MT/BT (20/1kV)
07	TRASFORMATORE 5 MT/BT (20/1kV)
08	TRASFORMATORE 6 MT/BT (20/1kV)
09	QUADRO GENERALE DI BASSA TENSIONE (SEZIONE NORMALE)
10	QUADRO GENERALE DI BASSA TENSIONE (SEZIONE PREFERENZIALE)
11	QUADRO GENERALE DI BASSA TENSIONE (SEZIONE NO-BREAK)
12	UNITÀ DI QUADRO (Ud) (QUADRO DI BASSA TENSIONE)
13	QUADRO DI PIAZZALE 1 QdP
14	QUADRO DI PIAZZALE 2 QdP
15	ARMADIO RIFASAMENTO AUTOMATICO
16	UPS CON BATTERIE
17	GRUPPO ELETTROGENO
18	QUADRO ELETTRICO GRUPPO ELETTROGENO
19	SERBATOIO GRUPPO ELETTROGENO
20	ARMADIO RACK - RETE DATI DI FABBRICATO
21	ARMADIO RACK TVCC


KEY-PLAN - Scala 1:10000

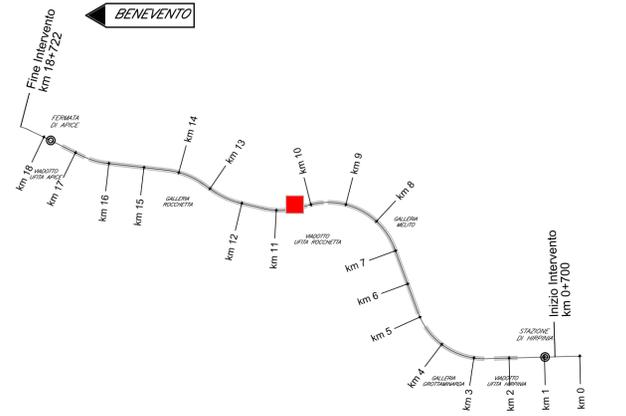

NOTE

(*) LE DIMENSIONI E LE CARATTERISTICHE DEL QUADRO SARANNO DEFINITE DAL COSTRUTTORE DEL GRUPPO ELETTROGENO

PIANTA DISPOSIZIONE CUNICOLI/CAVIDOTTI A PAVIMENTO

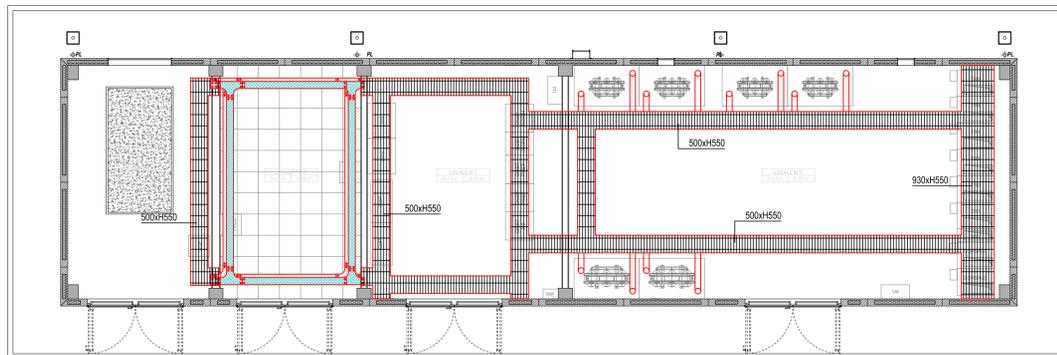

LEGENDA SIMBOLI

	CANALE/PASSERELLA A RETE 200x100mm, POSATA NEL PAVIMENTO TECNICO
	TUBO IN PE CORRUGATO, ANNEGATO NEL GETTO
	CUNICOLO PORTACAVI CON COPERTURA IN PANNELLI GRIGLIATI IN PRFV (PER ULTERIORI DETTAGLI SI VEDANO I CORRISPONDENTI ELABORATI CIVILI)

COMMITTENTE:
RFI
RETE FERROVIARIA ITALIANA
GRUPPO FERROVIE DELLO STATO ITALIANE

DIREZIONE LAVORI:
ITALFERR
GRUPPO FERROVIE DELLO STATO ITALIANE

APPALTATORE:
CONSORZIO:
HirpiniaAV

SOCI:
salini impregilo **ASTALDI**

PROGETTAZIONE:
MANDATARIA:
ROKSOIL s.p.a.

MANDANTI:
NETENGINEERING **Alpina s.p.a.**

PROGETTO ESECUTIVO

ITINERARIO NAPOLI - BARI
RADDOPPIO TRATTA APICE - ORSARA
I LOTTO FUNZIONALE APICE - HIRPINIA
IMPIANTO LUCE E FORZA MOTRICE
IE06 - FABBRICATI - FA06

Layout cabina MT/BT

APPALTATORE Consorzio HIRPINIA AV Il Direttore Tecnico Ing. Vincenzo Masiello 10/06/2020	DIRETTORE DELLA PROGETTAZIONE Il Responsabile integrazione fra le varie prestazioni specialistiche Ing. G. Cassani	PROGETTISTA Alpina s.p.a. Ing. Paola Erba
--	--	--

COMMESSA	LOTTO	FASE	ENTE	TIPO DOC.	OPERA/DISCIPLINA	PROGR.	REV.	SCALA:
IF28	01	E	ZZ	PB	LF0600	001	B	1:100

Rev.	Descrizione	Redatto	Data	Verificato	Data	Approvato	Data	Autorizzato Data
A	Emissione per consegna	F. Fantinato	21/02/2020	P. Perrotta	21/02/2020	M. Vernaleone	21/02/2020	Ing. Paola Erba
B	Emissione per istruttoria	F. Fantinato	10/06/2020	P. Perrotta	10/06/2020	M. Vernaleone	10/06/2020	
								10/06/2020