



PIANTA DISPOSIZIONE APPARECCHIATURE

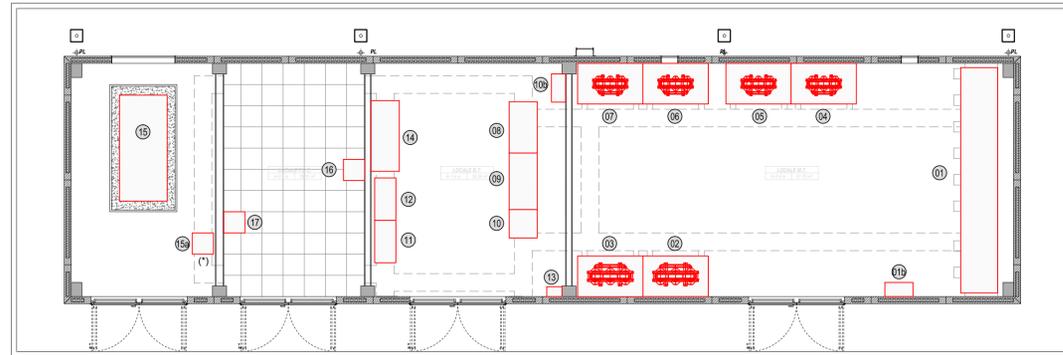

PIANTA DISPOSIZIONE CUNICOLI/CAVIDOTTI A PAVIMENTO

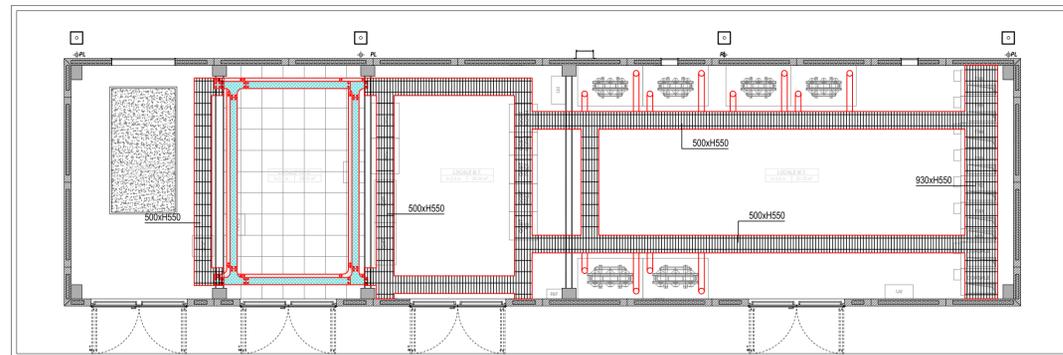


LEGENDA APPARECCHIATURE

01	QUADRO ELETTRICO DI MEDIA TENSIONE
02	UNITÀ DI QUADRO (Uq) (QUADRO DI MEDIA TENSIONE)
03	TRASFORMATORE 1 MT/BT (20/0.4kV)
04	TRASFORMATORE 2 MT/BT (20/0.4kV)
05	TRASFORMATORE 3 MT/BT (20/1kV)
06	TRASFORMATORE 4 MT/BT (20/1kV)
07	TRASFORMATORE 5 MT/BT (20/1kV)
08	TRASFORMATORE 6 MT/BT (20/1kV)
09	QUADRO GENERALE DI BASSA TENSIONE (SEZIONE NORMALE)
10	QUADRO GENERALE DI BASSA TENSIONE (SEZIONE NO-BREAK)
11	UNITÀ DI QUADRO (Uq) (QUADRO DI BASSA TENSIONE)
12	QUADRO DI PIAZZALE 1 QdP
13	QUADRO DI PIAZZALE 2 QdP
14	ARMADIO RIFASAMENTO AUTOMATICO
15	UPS CON BATTERIE
16	GRUPPO ELETTROGENO
17	QUADRO ELETTRICO GRUPPO ELETTROGENO
18	SERBATOIO GRUPPO ELETTROGENO
19	ARMADIO RACK - RETE DATI DI FABBRICATO
20	ARMADIO RACK TVCC

LEGENDA SIMBOLI

	CANALE/PASSERELLA A RETE 200x100mm, POSATA NEL PAVIMENTO TECNICO
	TUBO IN PE CORRUGATO, ANNEGATO NEL GETTO
	CUNICOLO PORTACAVI CON COPERTURA IN PANNELLI GRIGLIATI IN PRFV (PER ULTERIORI DETTAGLI SI VEDANO I CORRISPONDENTI ELABORATI CIVILI)

KEY-PLAN - Scala 1:10000

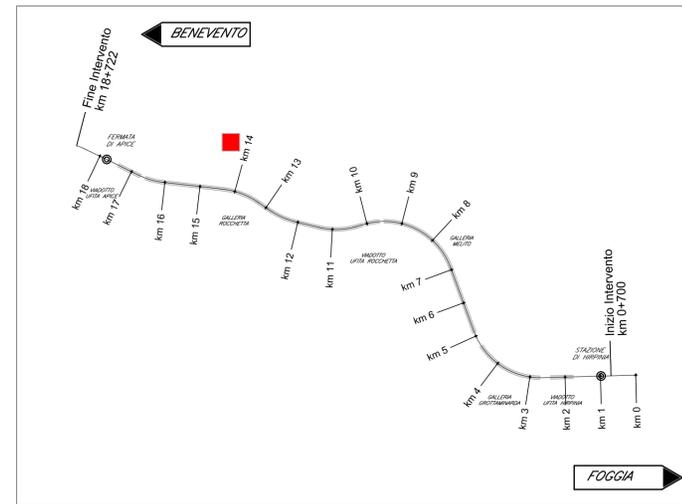

NOTE

(*) LE DIMENSIONI E LE CARATTERISTICHE DEL QUADRO SARANNO DEFINITE DAL COSTRUTTORE DEL GRUPPO ELETTROGENO

COMMITTENTE:
RFI
 RETE FERROVIARIA ITALIANA
 GRUPPO FERROVIE DELLO STATO ITALIANE

DIREZIONE LAVORI:
ITALFERR
 GRUPPO FERROVIE DELLO STATO ITALIANE

APPALTATORE:
 CONSORZIO:
HirpiniaAV

SOCI:
salini impregilo **ASTALDI**

PROGETTAZIONE:
 MANDATARIA:
ROKSOIL s.p.a.

MANDANTI:
NETENGINEERING **Alpina** s.p.a.

PROGETTO ESECUTIVO

ITINERARIO NAPOLI - BARI
RADDOPPIO TRATTA APICE - ORSARA
I LOTTO FUNZIONALE APICE - HIRPINIA
 IMPIANTO LUCE E FORZA MOTRICE
 IE07 - FABBRICATI - FA07

Layout cabina MT/BT

APPALTATORE Consorzio HIRPINIA AV Il Direttore Tecnico Ing. Vincenzo Mottarello 10/06/2020	DIRETTORE DELLA PROGETTAZIONE Il Responsabile integrazione fra le varie prestazioni specialistiche Ing. G. Cassani	PROGETTISTA Alpina s.p.a. Ing. Paola Erba
--	--	--

COMMESSA	LOTTO	FASE	ENTE	TIPO DOC.	OPERA/DISCIPLINA	PROGR.	REV.	SCALA:
IF28	01	E	ZZ	PB	LF0700	001	B	1:100

Rev.	Descrizione	Redatto	Data	Verificato	Data	Approvato	Data	Autorizzato Data
A	Emissione per consegna	F. Fantinato	21/02/2020	P. Perrotta	21/02/2020	M. Vernaleone	21/02/2020	Ing. Paola Erba
B	Emissione per istruttoria	F. Fantinato	10/06/2020	P. Perrotta	10/06/2020	M. Vernaleone	10/06/2020	