



LEGENDA	
A	POZZETTO IN CLS LARGH. 30x30 x PROF. 60cm - COPERTURA CARRABILE C250 IN LAMIERA DI ACCIAIO STRIATA ZINCATA A CALDO CON ALLOGGIO PER PAVIMENTAZIONE
A	POZZETTO IN CLS LARGH. 30x30 x PROF. 30cm
B	POZZETTO IN CLS LARGH. 40x40 x PROF. 60cm - COPERTURA CARRABILE C250 IN LAMIERA DI ACCIAIO STRIATA ZINCATA A CALDO CON ALLOGGIO PER PAVIMENTAZIONE
B	POZZETTO IN CLS LARGH. 40x40 x PROF. 40cm
C	POZZETTO IN CLS LARGH. 50x50 x PROF. 60cm - COPERTURA CARRABILE C250 IN LAMIERA DI ACCIAIO STRIATA ZINCATA A CALDO CON ALLOGGIO PER PAVIMENTAZIONE
D	POZZETTO IN CLS LARGH. 60x60 x PROF. 60cm - COPERTURA CARRABILE C250 IN LAMIERA DI ACCIAIO STRIATA ZINCATA A CALDO CON ALLOGGIO PER PAVIMENTAZIONE
E	POZZETTO IN CLS LARGH. 80x80 x PROF. 100cm - COPERTURA IN VTR
F	POZZETTO IN CLS LARGH. 100x60 x PROF. 100cm - COPERTURA IN VTR
	CUNICOLO IN CLS - COPERTURA CARRABILE C250 IN VTR

IDENTIFICAZIONE TIPICA TUBI:

- TUBO DI TIPO EDILE RIGIDO A PARETI INTERNE LISCE.
- TUBO DI TIPO EDILE CORRUGATO A PARETI INTERNE LISCE.

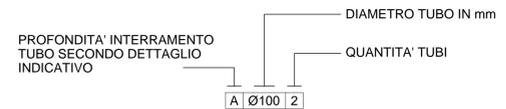

Dettaglio indicativo profondità tubi

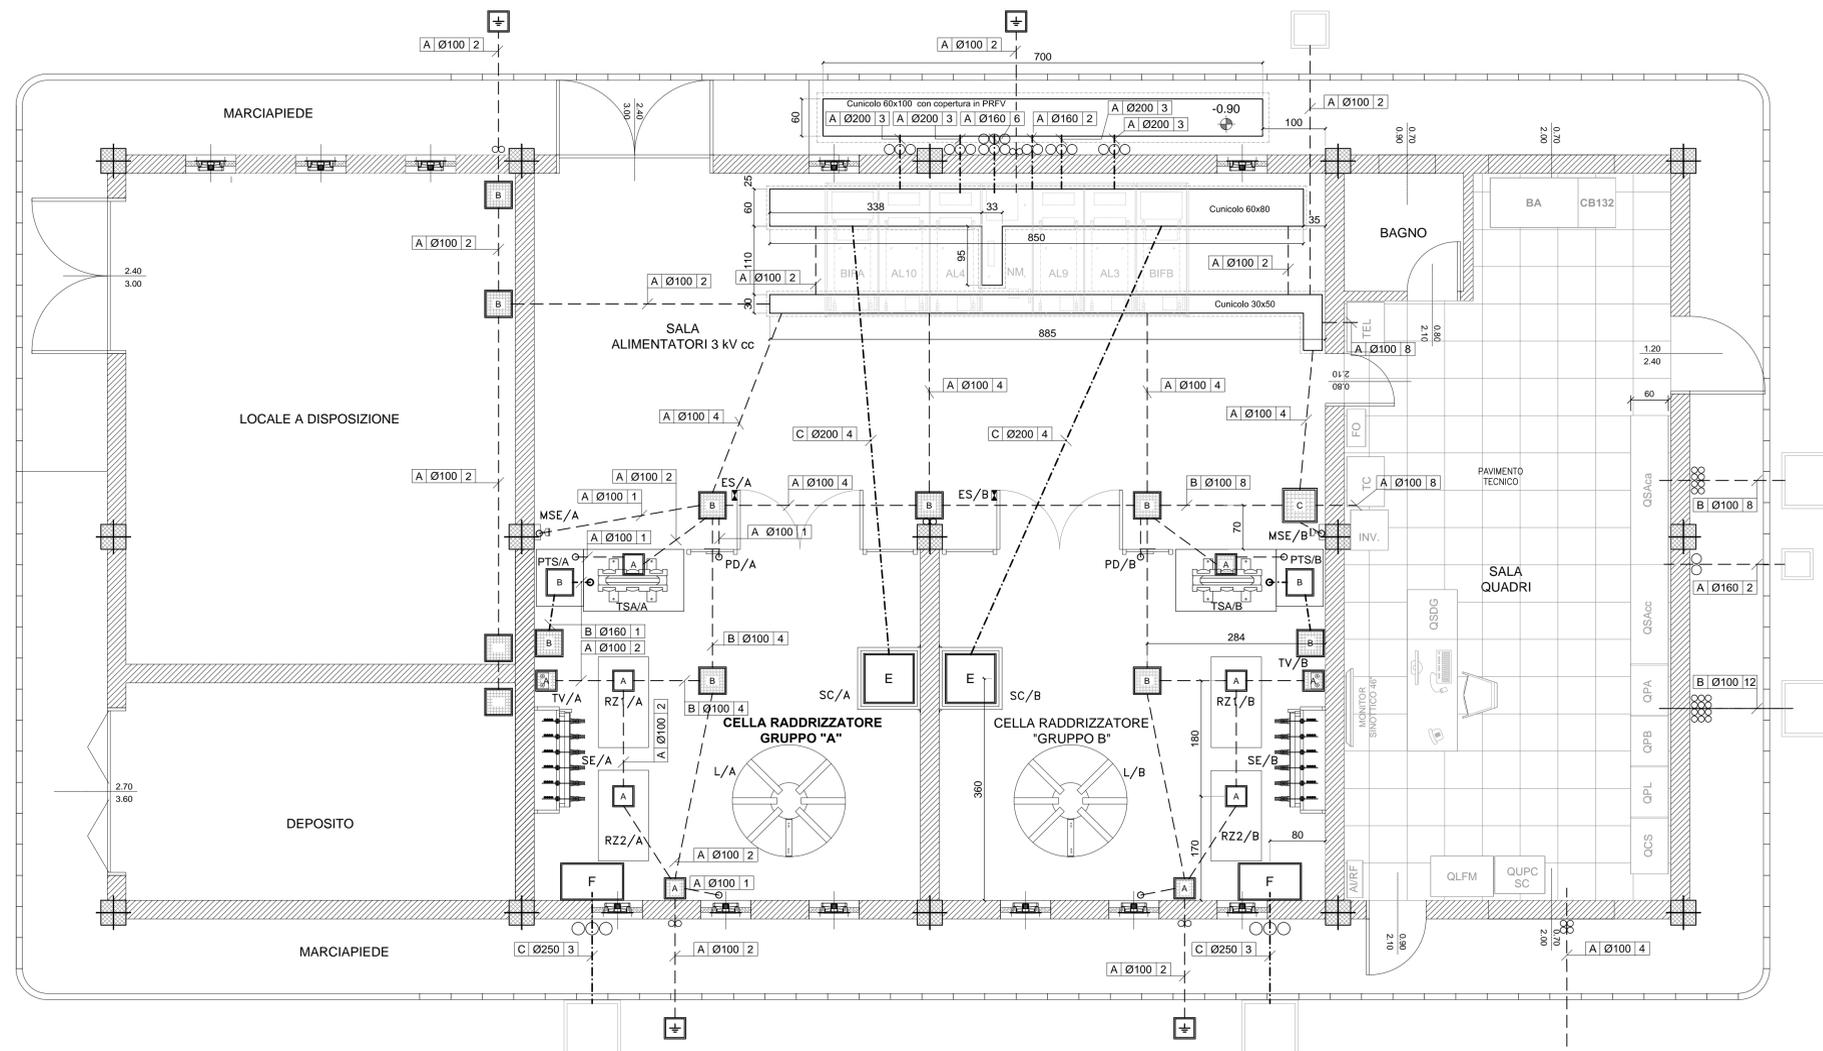

LEGENDA		
SIGLA	DESCRIZIONE	Note
QPA	QUADRO PROTEZIONI GRUPPO "A"	
QPB	QUADRO PROTEZIONI GRUPPO "B"	
QPL	QUADRO PROTEZIONI LINEA AT	
QCS	QUADRO COMANDO SEZIONATORE 2^ FILA	
QSAcc	QUADRO SERVIZI AUSILIARI ca	
QSAcc	QUADRO SERVIZI AUSILIARI cc	
QUPC/SC	QUADRO UPC SERVIZI COMUNI	
QSDG	UNITA' CENTRALE DI AUTOMAZIONE (UCA)	
QLFM	QUADRO DISTRIBUZIONE LUCE E FM	
TC	ARMADIO TELECOMANDO	
TEL	ARMADIO TELEFONICO	
FO	ARMADIO N3	
CB132	ALIMENTATORE STABILIZZATO 132 Vcc	
BA	BATTERIE 132Vcc	
INV	INVERTER	
AI/RF	CENTRALINE ANTINTRUSIONE E RILEVAZIONE FUMI	
NM	CELLA NEGATIVI E MISURE	
AL..	CELLA EXTRARAPIDO J..	
BIFA	CELLA FILTRI E SEZIONAMENTO BIPOLARE GRUPPO A	
BIFB	CELLA FILTRI E SEZIONAMENTO BIPOLARE GRUPPO B	
SE/..	SEZIONATORE ESAPOLARE	
MSE/..	CASSA MANOVRA SEZIONATORE ESAPOLARE	
TV/..	TV PER REGOLAZIONE TENSIONE	
RZ1/..	TELAIO RADDRIZZATORE LATO SX	
RZ2/..	TELAIO RADDRIZZATORE LATO DX	
PD/..	PANNELLO DIODI RADDRIZZATORI	
L/..	REATTANZA	
ES/..	ELETTROSERRATURA CON FINECURSA PORTA	
TSA/..	TRASFORMATORE SERVIZI AUSILIARI	
PTS/..	PROTEZIONE MT DEL TRASFORMATORE AUSILIARI	
SC/..	SUPPORTO CAVI 3kV CC	

COMMITTENTE:
RFI
 RETE FERROVIARIA ITALIANA
 GRUPPO FERROVIE DELLO STATO ITALIANE

DIREZIONE LAVORI:
ITALFERR
 GRUPPO FERROVIE DELLO STATO ITALIANE

APPALTATORE:
 CONSORZIO:
HirpiniaAV

SOCI:
salini impregilo
ASTALDI

PROGETTAZIONE:
 MANDATARIA:
ROCKSOUL S.p.A.

MANDANTI:
NETENGINEERING
Alpina S.p.A.

PROGETTO ESECUTIVO

ITINERARIO NAPOLI - BARI
RADDOPPIO TRATTA APICE - ORSARA
I LOTTO FUNZIONALE APICE - HIRPINIA
SE00 - SOTTOSTAZIONI ELETTRICHE
 SE02 - SSE HIRPINIA
 FABBRICATO SSE - IMPIANTI
 LAYOUT CANALIZZAZIONI

APPALTATORE	DIRETTORE DELLA PROGETTAZIONE	PROGETTISTA
Consorzio HIRPINIA AV Il Direttore Tecnico Ing. Vincenzo Morello 10/06/2020	Il Responsabile integrazione fra le varie prestazioni specialistiche Ing. G. Cassani	NETENGINEERING Ing. F. Rigoni

COMMESSA	LOTTO	FASE	ENTE	TIPO DOC.	OPERA/DISCIPLINA	PROGR.	REV.	SCALA:
IF28	01	E	ZZ	PB	SE0200	002	B	1:50

Rev.	Descrizione	Redatto	Data	Verificato	Data	Approvato	Data	Autorizzato Data
A	Emissione per consegna	C. Piccardo	21/02/2020	V. Corsini	21/02/2020	S. Eandi	21/02/2020	Ing. S. Eandi
B	Ripascimento istruttoria	C. Piccardo	10/06/2020	V. Corsini	10/06/2020	S. Eandi	10/06/2020	