




PIANTA FONDAZIONE
Scala 1 : 20

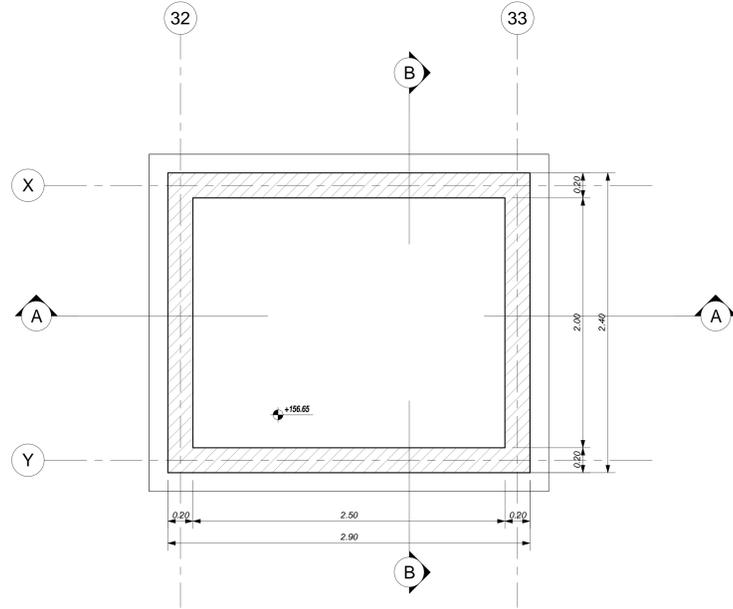


PIANTA COPERTURA
Scala 1 : 20

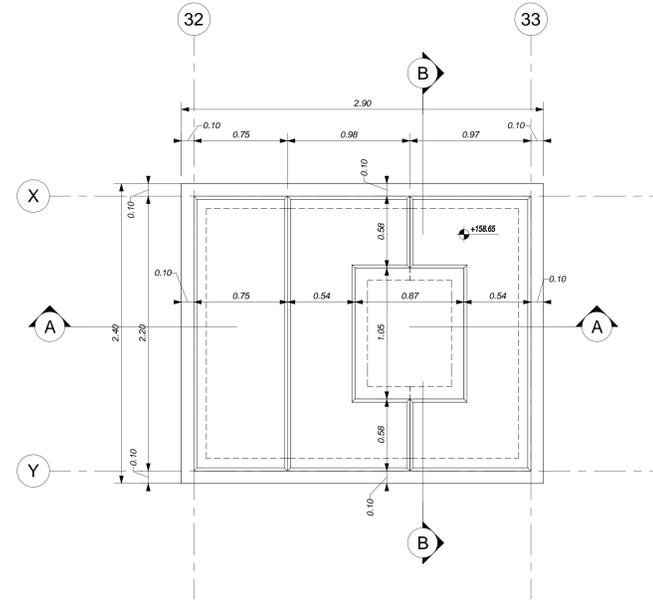


SEZIONE A-A
Scala 1 : 20

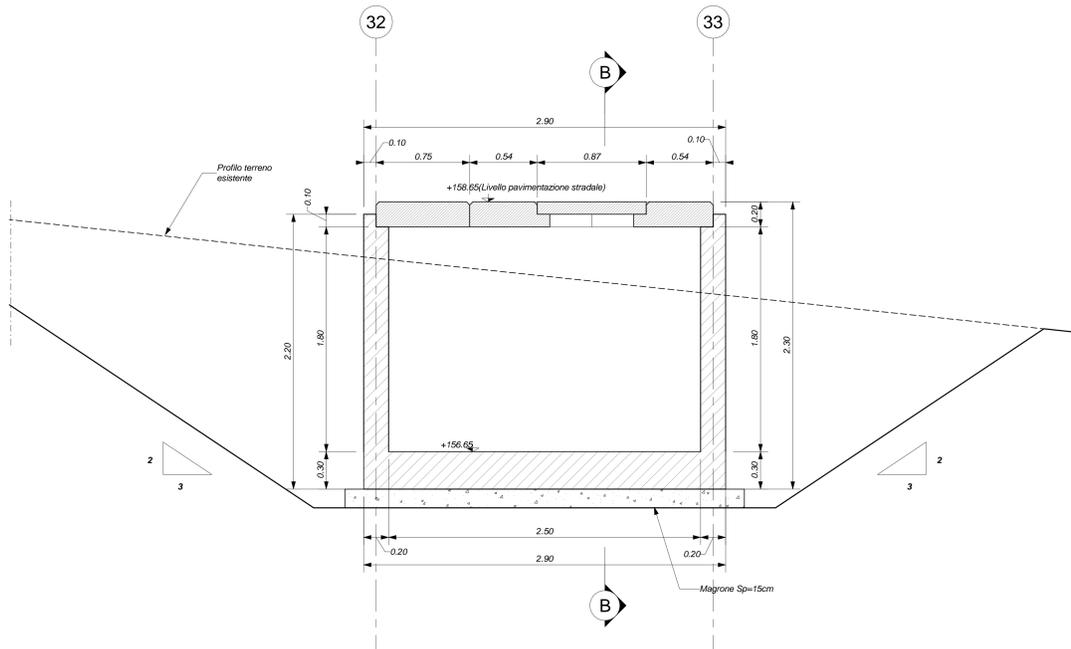

SEZIONE B-B
Scala 1 : 20

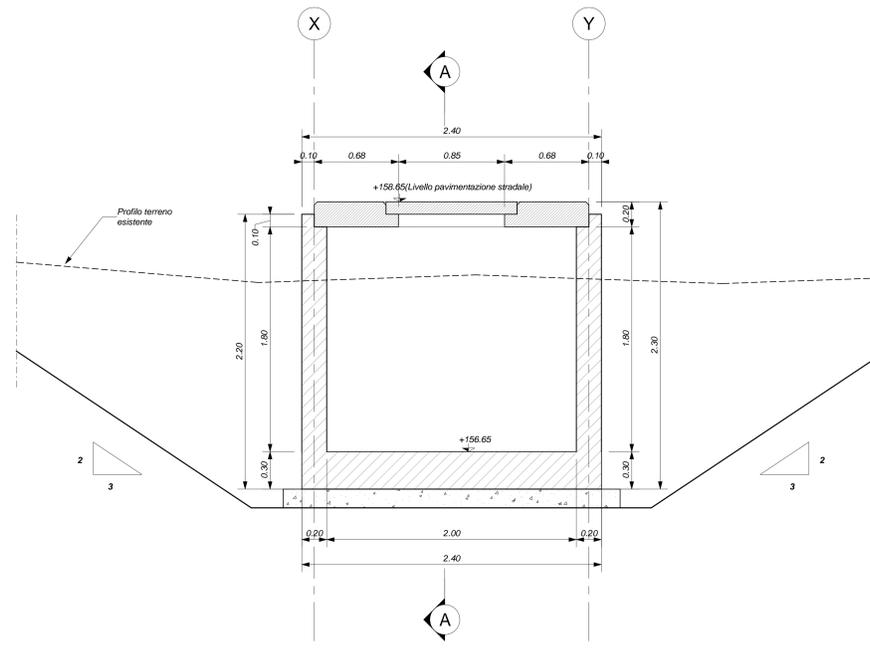

KEY-PLAN

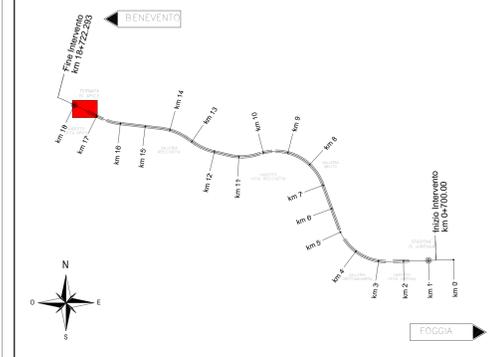

ELABORATI DI RIFERIMENTO

ELABORATI GRAFICI:	
- Pianimetria generale	IF2801EZZP9FV0200000
- Scavi pianta	IF2801EZZP9FV0200001
- Scavi: Sezioni longitudinali tav. 1 di 3	IF2801EZZP9FV0200000
- Scavi: Sezioni tav. 2 di 3	IF2801EZZWAFV0200000
- Scavi: Sezioni tav. 3 di 3	IF2801EZZWAFV0200001
- Fabbricato Tecnologico - Fondazioni e copertura	IF2801EZZPAFV0200000
- Fabbricato Tecnologico - Sez. e part. costruttivi	IF2801EZZWZV0200000
- Sottopasso pedonale: pianta fond. - carpenterie	IF2801EZZWZV0200001
- Sottopasso pedonale: pianta soletta - carpenterie	IF2801EZZPAFV0200001
- Sottopasso pedonale: sezioni tav. 1 di 4	IF2801EZZWZV0200002
- Sottopasso pedonale: sezioni tav. 2 di 4	IF2801EZZWZV0200003
- Sottopasso pedonale: sezioni tav. 3 di 4	IF2801EZZWZV0200004
- Sottopasso pedonale: sezioni tav. 4 di 4	IF2801EZZWZV0200005
- Muri lato Ovest: pianta fondazioni - carpenterie	IF2801EZZPAFV0200005
- Muri lato Ovest: sezioni	IF2801EZZVZFV0200002
- Muri lato Est: pianta fondazioni - carpenterie	IF2801EZZPAFV0200004
- Muri lato Est: Sezioni longitudinali tav. 1 di 3	IF2801EZZZAFV0200000
- Muri lato Est: Sezioni tav. 2 di 3	IF2801EZZWZV0200006
- Muri lato Est: Sezioni tav. 3 di 3	IF2801EZZWZV0200007
- Serbatoio G.E. Piante e sezioni	IF2801EZZPCFV0200000
MODELLI BIM - FV02 - Fermata di Apice:	
- Modello architettonico	IF281EAPWV02000AR001
- Modello strutturale	IF281EAPWV02000STR01
- Modello strutturale serbatoio G.E.	IF2801EAPWV02000STR02
- Modello impianti meccanici (ME1 - ME2)	IF281EAPWV02000ME01
- Modello impianti elettrici e speciali	IF281EAPWV02000E01

CARATTERISTICHE DEI MATERIALI

PER LA TABELLA MATERIALI E NOTE GENERALI FARE RIFERIMENTO AL DOCUMENTO IF2801EZZTFV0000000.

NOTE GENERALI

- LUNGHEZZE ESPRESSE IN METRI (TRANNE DOVE DIVERSAMENTE SPECIFICATO).
 - QUOTE ESPRESSE IN METRI (TRANNE DOVE DIVERSAMENTE SPECIFICATO). LE QUOTE ALTIMETRICHE ASSOLUTE SONO INDICATE IN m s.l.m.
 - ANGOLI ESPRESSE IN GRADI SESSADECIMALI (TRANNE DOVE DIVERSAMENTE SPECIFICATO).
 - IL MATERIALE DI RIFERIMENTO DA UTILIZZARE DAL PIANO DI SCAVO ALLA QUOTA DI INTROCCO DELLE FONDAZIONI SARÀ APPARTENENTE ALLE CLASSI A1-A2-A3-M E PROVERRÀ DAGLI SCAVI DI CANTIERE PREVIA OPPORTUNA SELEZIONE E VAGLIATURA AL FINE DI COSTITUIRE IL PIANO DI LAVORO SU CUI GETTARE LE FONDAZIONI / RITOMBARE I MANUFATTI.
 - LE MODALITÀ DI RITOMBAMENTO, NONCHÉ LE CARATTERISTICHE DI DENSITÀ PRODOTTORE E DEFORMABILITÀ MISURATA MEDIANTE PROVE DI CARICO / SCARICO SU PIASTRA SARANNO INDICATE NEL PROGETTO ESECUTIVO DI DETTAGLIO, A CUI SI RIMANDA PER ULTERIORI INFORMAZIONI.
 - PER QUANTO RIGUARDA I DETTAGLI RELATIVI A FINITURE / RECANZIONI SI RIMANDA AL PROGETTO ARCHITETTONICO.
 - PER QUANTO RIGUARDA I DETTAGLI RELATIVI ALLO SMALTIMENTO IDRAULICO SI RIMANDA AGLI ELABORATI SPECIALISTICI RELATIVI ALL'IDRAULICA DI PIATTAFORMA E DEI FABBRICATI.
 - IN CORRISPONDENZA DELLE FONDAZIONI DEL FABBRICATO TECNOLOGICO SI PREVEDE UNA BONIFICA DEL TERRENO DI ALTEZZA MINIMA DI 1 m DAL PIANO CAMPAGNA, E LA FORMAZIONE DI UN RILEVATO CON MATERIALI SELEZIONATI E PORTANZA ADEGUATA DA VERIFICARE PRIMA DELLA REALIZZAZIONE DELLE FONDAZIONI DEL FABBRICATO.
 - LA POSIZIONE DEI BARACANI DI DRENAGGIO DEI MURI DI SISTEMI SARANNO DETTAGLIATI NEL PROGETTO ESECUTIVO DI DETTAGLIO SULLA BASE DELLE QUOTE DELLE SISTEMAZIONI ESTERNE DEFINITIVE.

COMMITTENTE:

 GRUPPO FERROVIE DELLO STATO ITALIANE

DIREZIONE LAVORI:

 GRUPPO FERROVIE DELLO STATO ITALIANE

APPALTATORE:
 CONSORZIO:
  

PROGETTAZIONE:
 MANDATARIA:
  

PROGETTO ESECUTIVO
ITINERARIO NAPOLI - BARI
RADDOPPIO TRATTA APICE - ORSARA
I LOTTO FUNZIONALE APICE - HIRPINIA
 FV - STAZIONI E FERMATE
 FV02 - FERMATA DI APICE

Serbatoio G.E. - Piante e sezioni

APPALTATORE Consorzio HIRPINIA AV Il Direttore Tecnico Ing. Vincenzo Morello 10/06/2020	DIRETTORE DELLA PROGETTAZIONE Il Responsabile integrazione fra le varie prestazioni specialistiche Ing. G. Casarri	PROGETTISTA Alpina s.p.a. Ing. P. Galvarin
---	--	---

COMMESSA	LOTTO	FASE	ENTE	TIPO DOC.	OPERA/DISCIPLINA	PROGR.	REV.	SCALA:
IF28	01	E	ZZ	PC	FV0200	000	A	1:20

Rev.	Descrizione	Redatto	Data	Verificato	Data	Approvato	Data	Autorizzato	Data
A	Emissione per consegna	F.Pala	10/06/2020	A.Piacentini	10/06/2020	M.Vermilioni	10/06/2020	Ing. Paolo Galvarin	10/06/2020