



**Convenzione Commissario delegato al risanamento ambientale della Laguna di Orbetello - Sogesid del 22/07/2009**  
 "Esecuzione di indagini conoscitive e progettazione degli interventi di risanamento ambientale della Laguna di Orbetello."


**PROGETTAZIONE DEFINITIVA DEL MARGINAMENTO DI SICUREZZA TRA LAGUNA E AREE CONTERMINATE DI PROPRIETA' PUBBLICA ANTISTANTI L'EX STABILIMENTO SITOICO E DEL MARGINAMENTO DEFINITIVO DELLA COLMATA DI PIAN DELL'ASCA.**

TITOLO ELABORATO: PROFILI DI INFISSIONE PALANCOLATO (AREA EX SITOICO) Tavola: 9

Redatto da: SOGESID Direttore Tecnico: Dott. Ing. Fausto Melli Data: Settembre 2009

Rev.	Data	Descrizione modifica	Redatto	Verificato	Approvato

- LEGENDA**
- Prescavo
  - Terreno vegetale
  - Terreno di riporto
  - Argilla con limo debolmente sabbiosa
  - Limo
  - Sabbia
  - Ghiaia/Sabbia grossolana
  - Granulometria variabile da sabbia argillosa a argilla sabbiosa
  - Granulometria variabile da limo sabbioso a sabbia limosa
  - Granulometria variabile da limo argilloso a argilla limosa
  - Calcare nero
- Falda m.s.l.m. (m dal p.c.)  
 Prove CPTU (andamento Qc)  
 DIC2 Prelievo campione indisturbato  
 Prova SPT

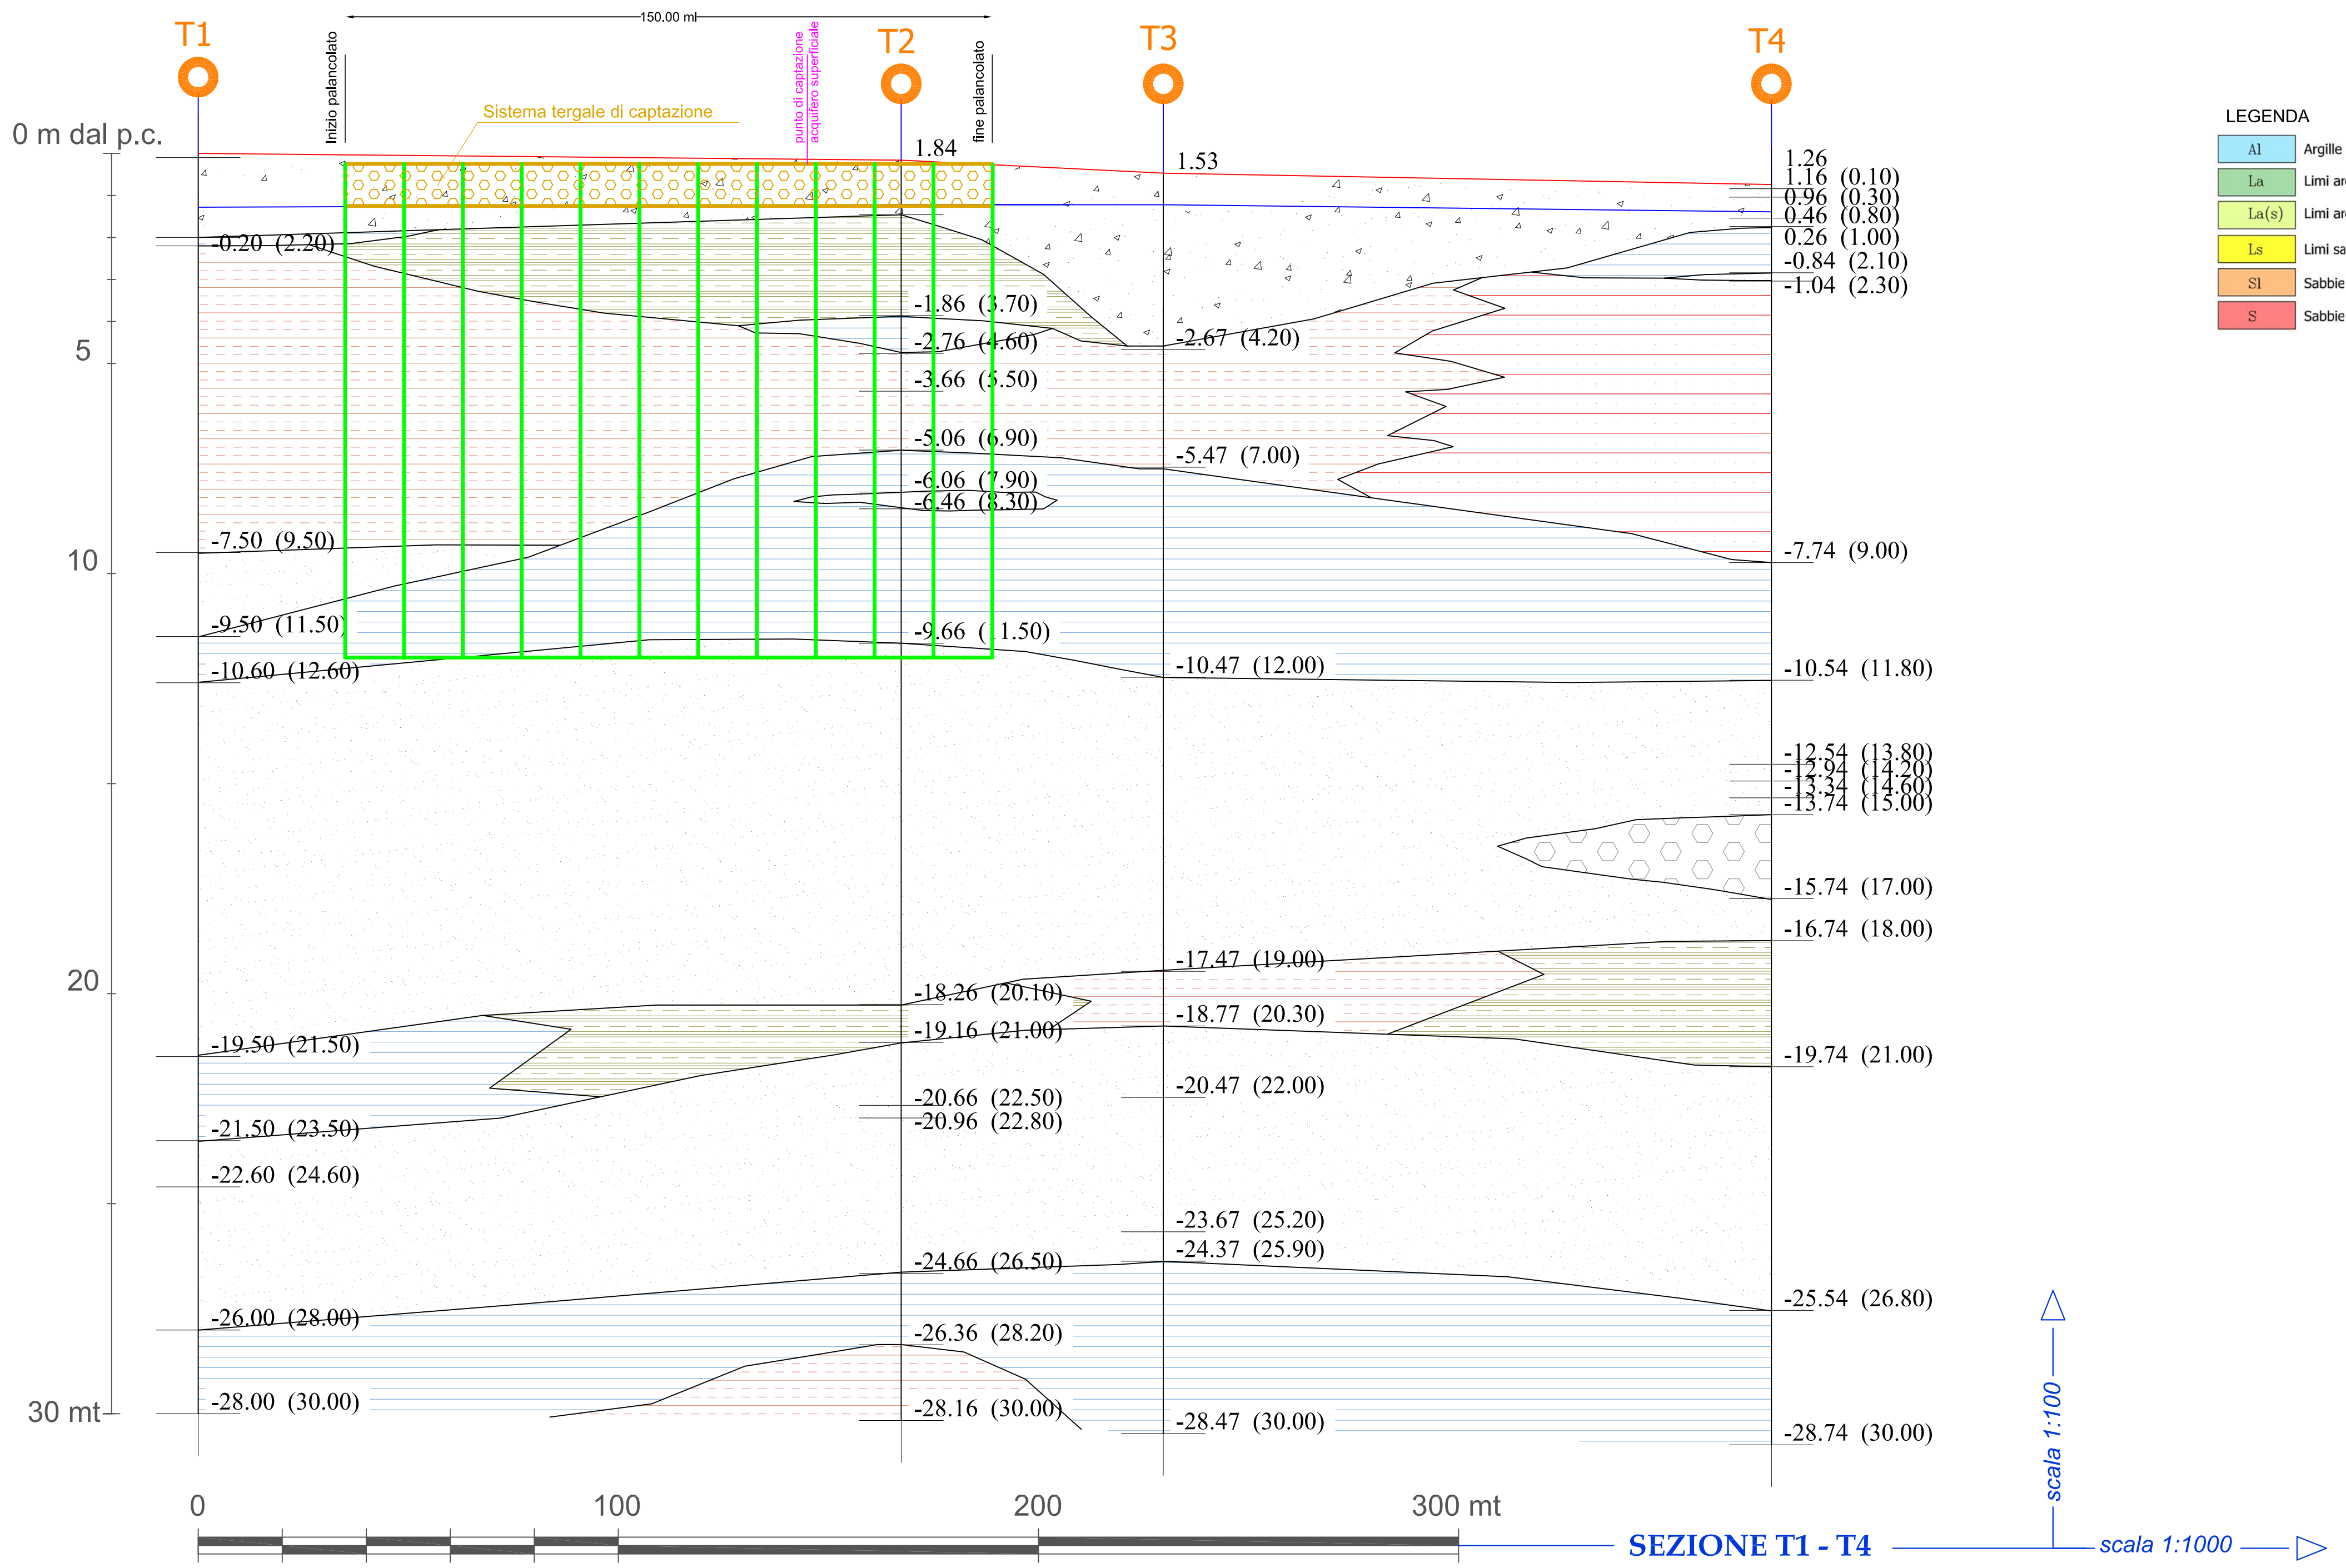

- LEGENDA**
- Al Argille limose
  - La Limi argillosi
  - La(s) Limi argillosi, localmente sabbiosi
  - Ls Limi sabbiosi
  - Sl Sabbie limose
  - S Sabbie

**PROFILO PALANCOLATO**  
 Scala orizz. 1:1000  
 Scala vert. 1:100

