



COMUNE DI POZZALLO
PROVINCIA DI RAGUSA

UFFICIO TECNICO

PROGETTO DI: REALIZZAZIONE DI IMPIANTO PER IL
TRATTAMENTO E MAGAZZINAGGIO DEL PRODOTTO
SBARCATO, PER IL DEPOSITO E TRATTAMENTO
DEGLI SCARTI

PROGETTO DEFINITIVO

IL PROGETTISTA

DATA: AGOSTO 2009

TAV. 1 - COROGRAFIA


scala 1/10.000

IL RESPONSABILE UNICO DEL PROCEDIMENTO

Corografia Scala 1:10.000



Area di Intervento

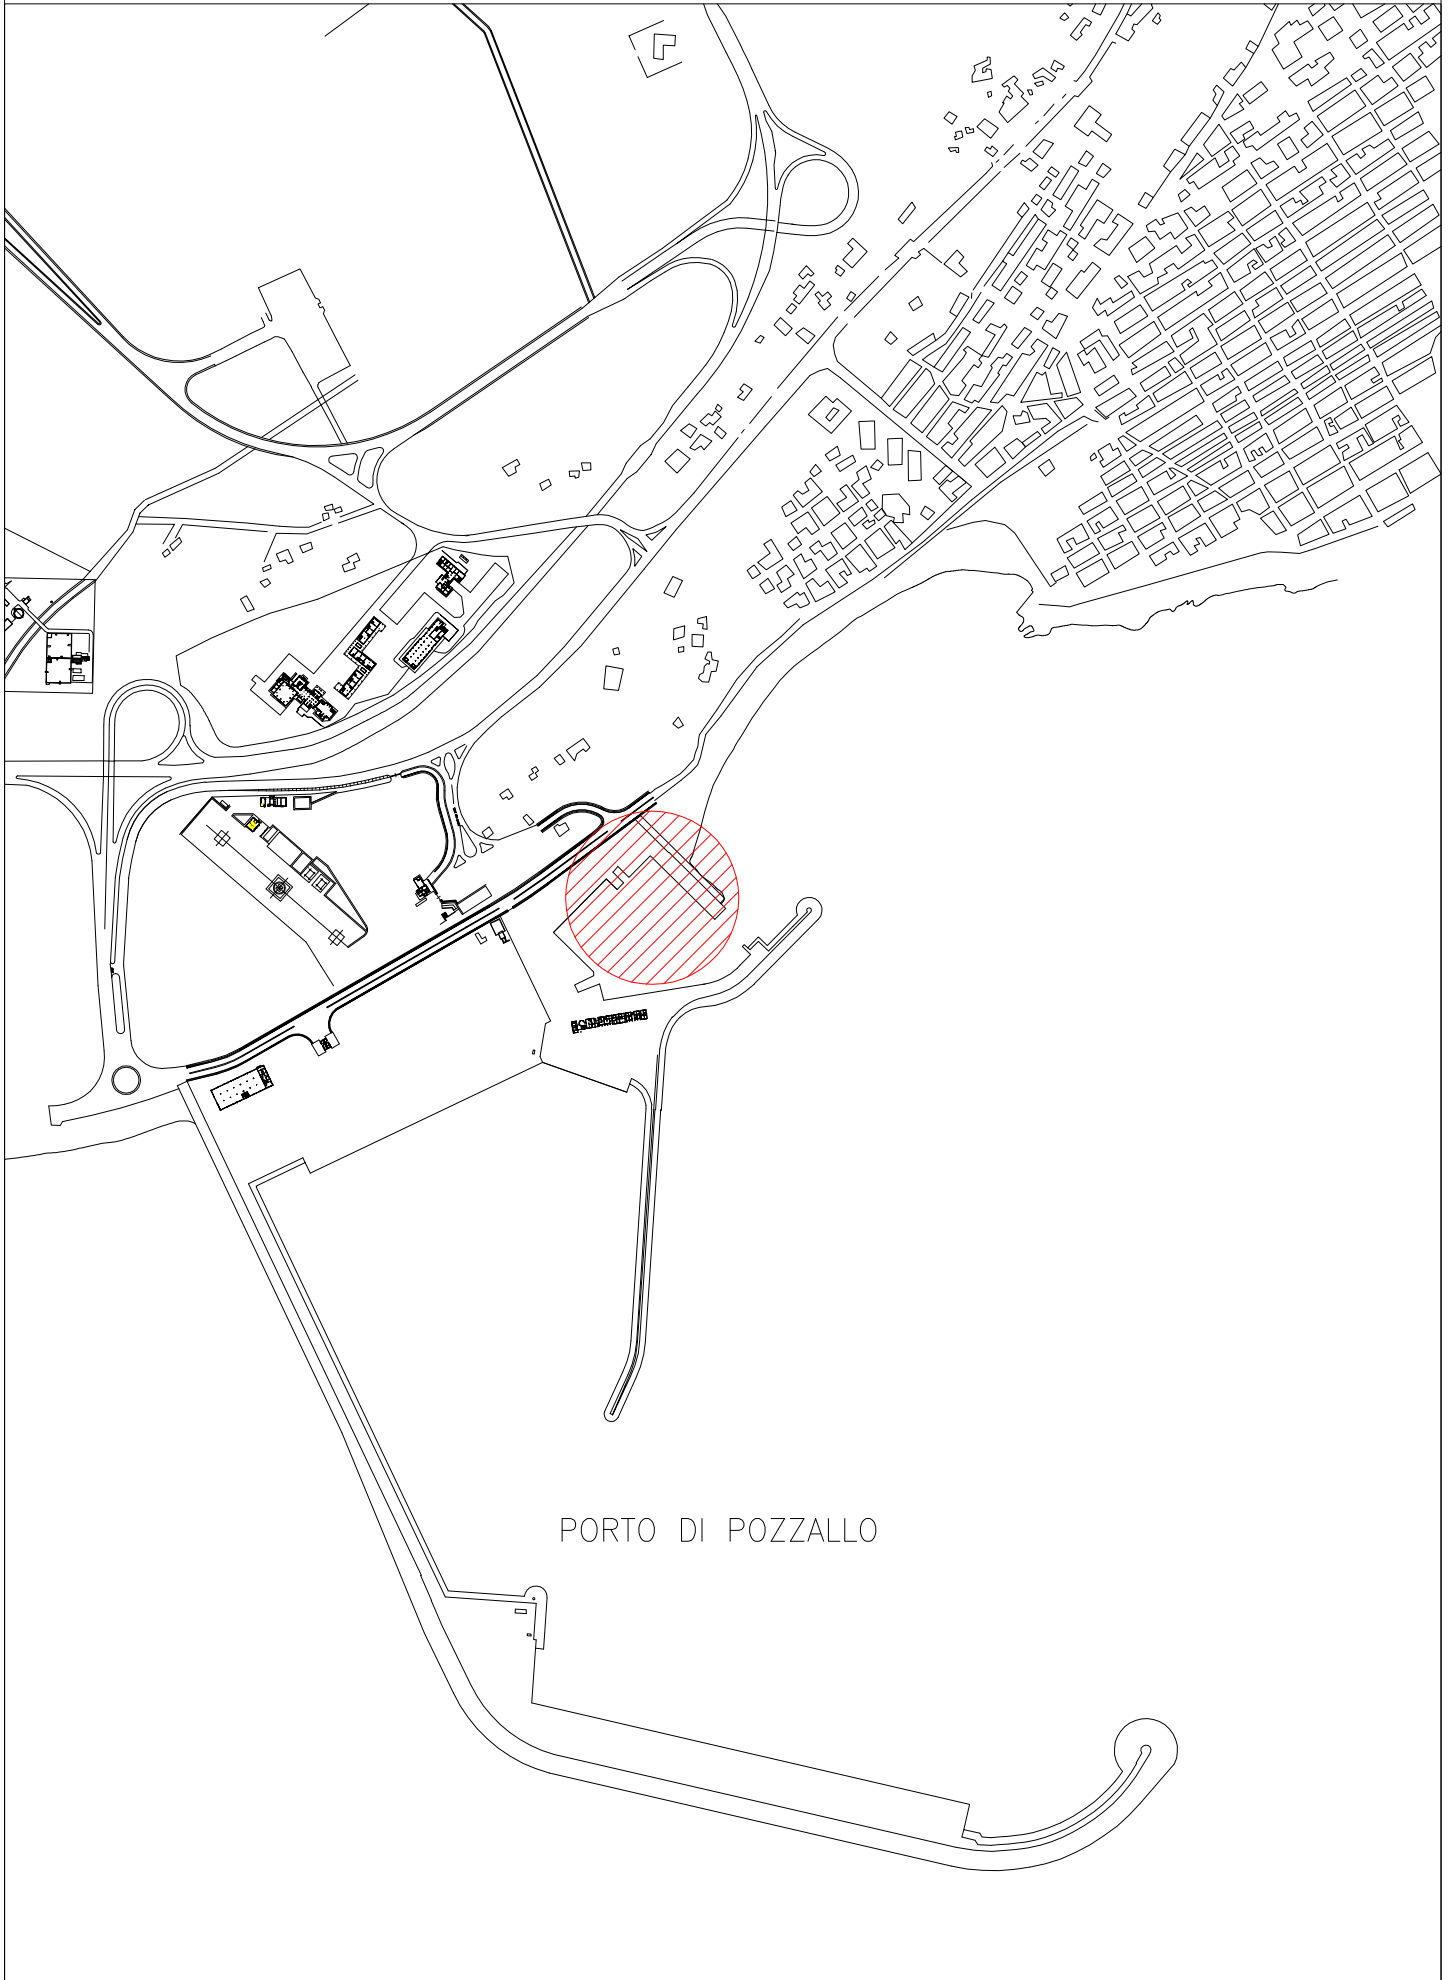

PORTO DI POZZALLO