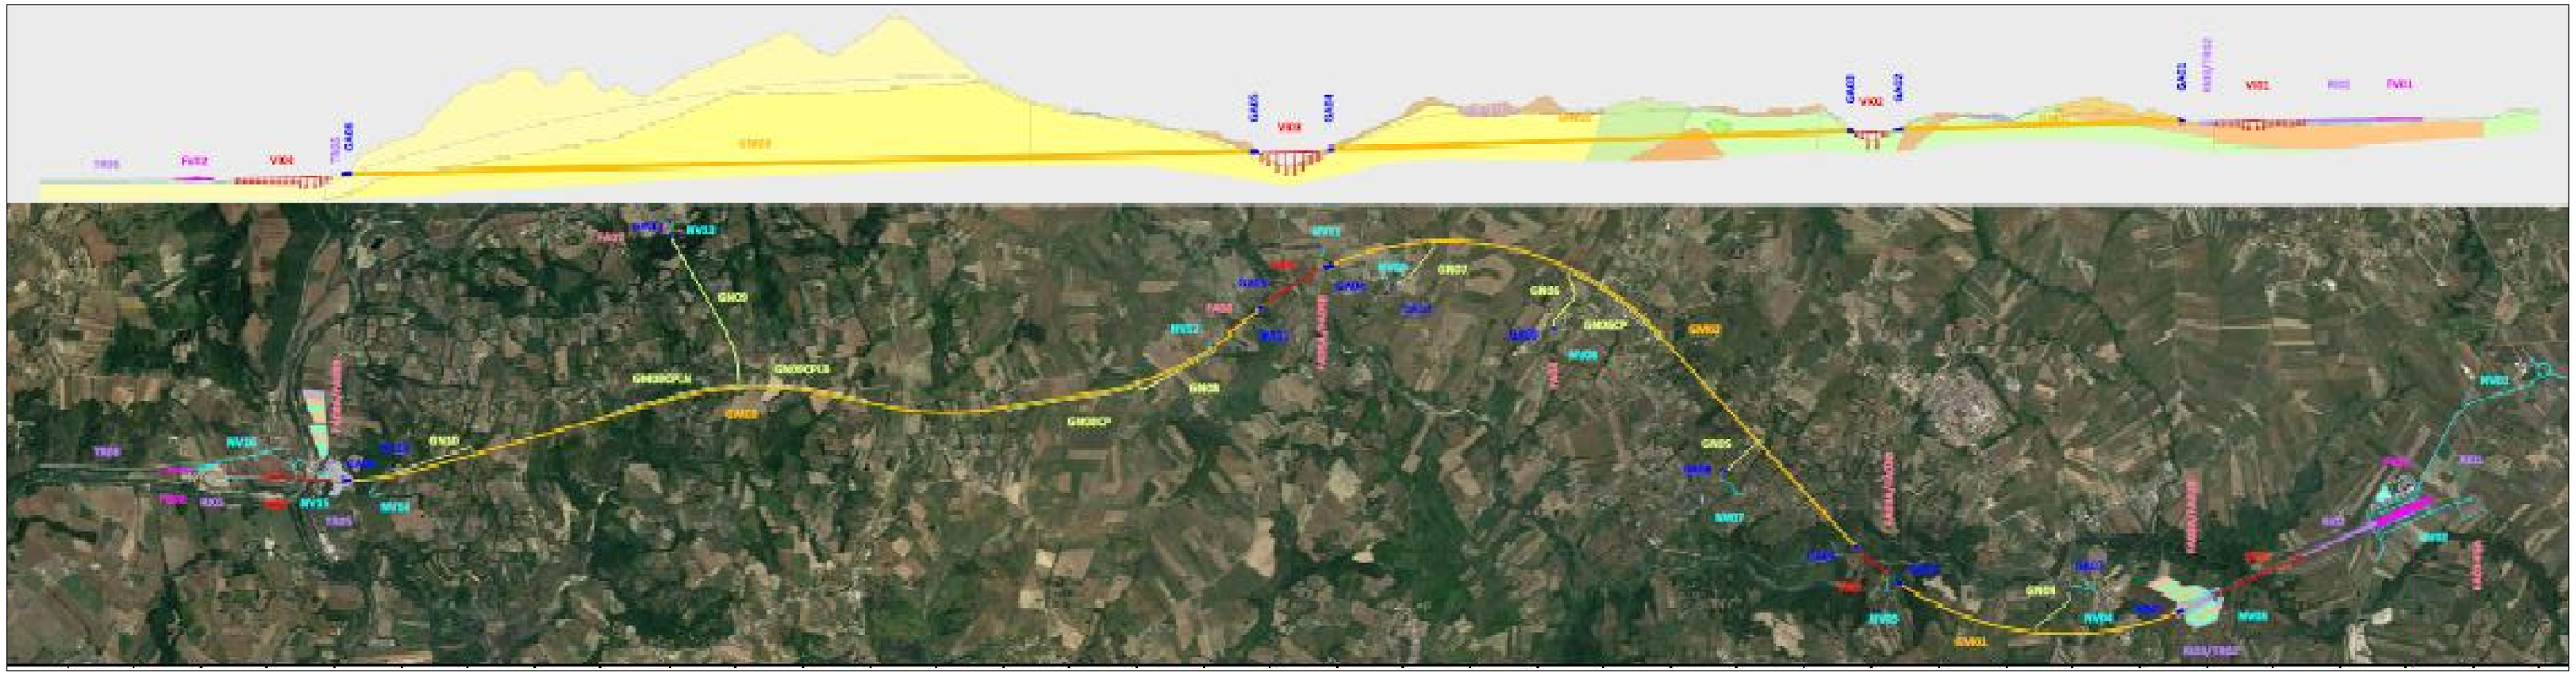

DESCRIZIONE	APPRESTAMENTI DI SISTEMA PER GESTIONE DELLE EMERGENZE	
	TIPOLOGIA	NOTE
COPERTURE EDIFICI	TORRE SCALA	-
	ESTINTORE A POLVERE	1 OGNI 150 mq
	BARELLA DA CANTIERE	NELL'AREA DI LAVORAZIONE
	SEGNALETICA DI EMERGENZA	-

DESCRIZIONE	APPRESTAMENTI DI SISTEMA PER GESTIONE DELLE EMERGENZE	
	TIPOLOGIA	NOTE
COPERTURE EDIFICI	TORRE SCALA	-
	ESTINTORE A POLVERE	1 OGNI 150 mq
	BARELLA DA CANTIERE	NELL'AREA DI LAVORAZIONE
	SEGNALETICA DI EMERGENZA	-

Firmato da:
PALOMBARINI ALBERTO
Motivo:

Data: 04/06/2020 21:07:58

COMMITTENTE:

RFI RETE FERROVIARIA ITALIANA
GRUPPO FERROVIE DELLO STATO ITALIANE

DIREZIONE LAVORI:

ITALFERR
GRUPPO FERROVIE DELLO STATO ITALIANE

APPALTATORE:
CONSORZIO:

HirpiniaAV

SOCI:

salini impregilo

ASTALDI

PROGETTAZIONE:
MANDATARIA:

ROCKSOIL S.p.A.

MANDANTI:

NET ENGINEERING

Alpina S.p.A.

PROGETTO ESECUTIVO

ITINERARIO NAPOLI - BARI
RADDOPPIO TRATTA APICE - ORSARA
I LOTTO FUNZIONALE APICE - HIRPINIA

INDICAZIONI ALL'APPALTATORE PER LA GESTIONE DELLE EMERGENZE

PIANO DELLE EMERGENZE
Schematico Emergenza su Copertura Edificio

APPALTATORE	DIRETTORE DELLA PROGETTAZIONE	PROGETTISTA
Consorzio HIRPINIA AV Il Direttore Tecnico Ing. Vincenzo Morisco 10/06/2020	Il Responsabile Integrazione fra le varie prestazioni specialistiche Ing. G. Cassani	NET ENGINEERING Ing. Alberto Palombarini

COMMESSA	LOTTO	FASE	ENTE	TIPO DOC.	OPERA/DISCIPLINA	PROGR.	REV.	SCALA
IF28	01	E	ZZ	PU	SZ00F0	008	B	-

Rev.	Descrizione	Redatto	Data	Verificato	Data	Approvato	Data	Autorizzato Data
A	Emissione per consegna	A. Palombarini	21/05/2020	P. Pescarin	21/05/2020	T. Finocchiti	21/05/2020	S. Eandi
B	Emissione per consegna	A. Palombarini	10/06/2020	P. Pescarin	10/06/2020	T. Finocchiti	10/06/2020	10/06/2020

File: IF2801EZZPUSZ00F0008B.dwg n.Elab.: -