PLANIMETRIA GALLERIA ROCCHETTA
SCALA 1:1000

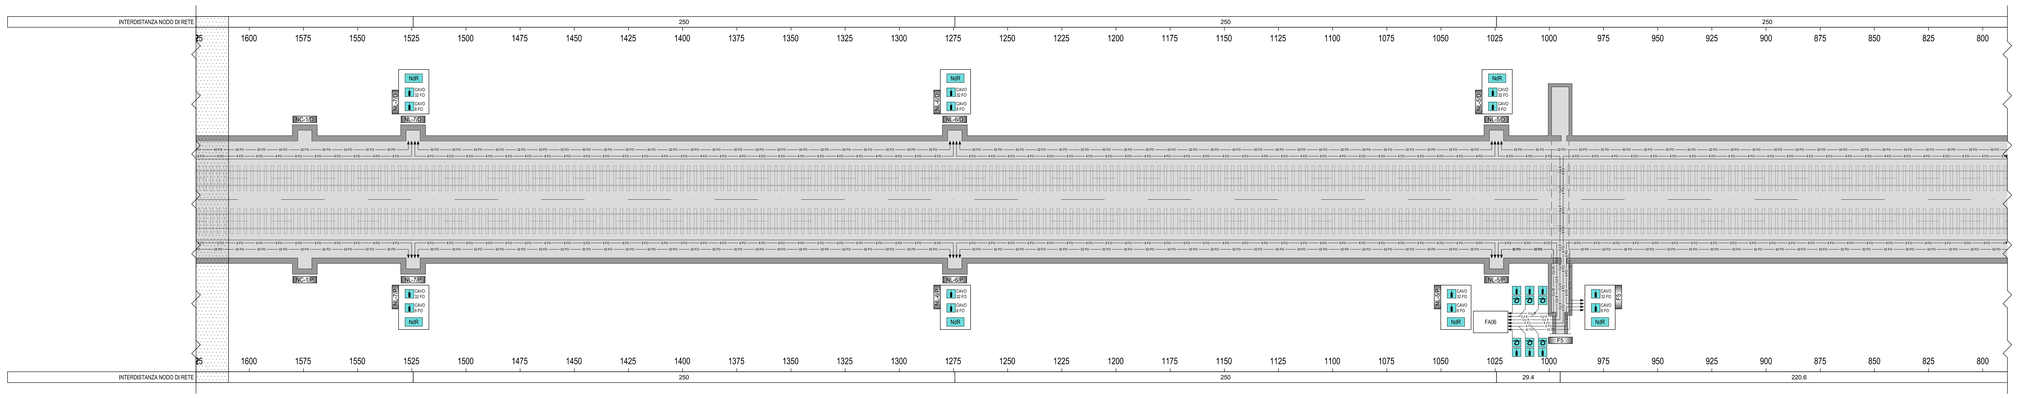

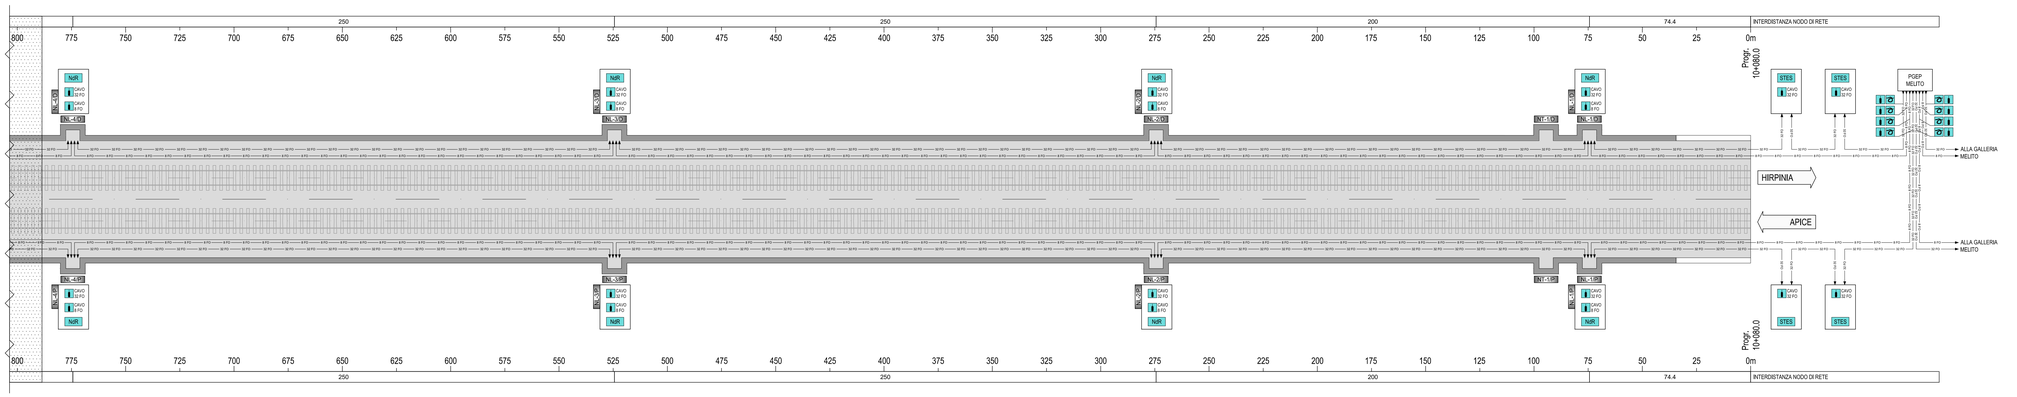

LEGENDA SIMBOLI

	CAVO A 32 FIBRE OTTICHE (SMR) CON CLASSE DI REAZIONE AL FUOCO PARI A B2ca, s1a, a1, d1 - RESISTENTE AL FUOCO IEC 60331-25 - RETE DATI DI GALLERIA
	CAVO A 8 FIBRE OTTICHE (MM) CON CLASSE DI REAZIONE AL FUOCO PARI A B2ca, s1a, a1, d1 - RESISTENTE AL FUOCO IEC 60331-25 - RELAZIONE QUADRI LFM
NdR	NODO DI RETE
STES	SISTEMA STES
	SCORTA DI CAVO IN FIBRA OTTICA (15 m)
	PRESA PS/3 PER MESSA A TERRA ARMATURA CAVI IN FIBRA OTTICA

LEGENDA DENOMINAZIONE NICCHIE E FINESTRE CON USCITA DI EMERGENZA

INDICATORE NICCHIE

XX-Y/Z

TIPO
- NL NICCHIA IMPIANTO LUCE E FORZA MOTRICE
- NT NICCHIA TECNOLOGICA
- NC NICCHIA CASSE INDUTTIVE

LATO
- P LATO PARI
- D LATO DISPARI

NUMERAZIONE PROGRESSIVA

INDICATORE FINESTRE

XY

TIPO
- F FINESTRA

NUMERAZIONE PROGRESSIVA

PARTICOLARE PRESA STAGNA DI SEZIONAMENTO TIPO PS/3 - SCALA 1:5

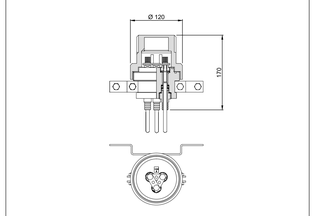

COMMITTENTE:

RFI RETE FERROVIARIA ITALIANA
GRUPPO FERROVIE DELLO STATO ITALIANE

DIREZIONE LAVORI:

ITALFERR
GRUPPO FERROVIE DELLO STATO ITALIANE

APPALTATORE:
CONSORZIO: HirpiniaAV

SOCI: salini impregilo; ASTALDI

PROGETTAZIONE:
MANDATARIA: ROCKSOIL S.p.A.

MANDANTI: NET ENGINEERING; Alpina S.p.A.

PROGETTO ESECUTIVO

ITINERARIO NAPOLI - BARI
RADDOPPIO TRATTA APICE - ORSARA
I LOTTO FUNZIONALE APICE - HIRPINIA

TELECOMUNICAZIONI

GALLERIA ROCCHETTA

Layout posa cavi - Galleria - Tav.3

APPALTATORE	DIRETTORE DELLA PROGETTAZIONE	PROGETTISTA
Consorzio HIRPINIA AV Il Direttore Tecnico Ing. Vincenzo Moriello 10/06/2020	Il Responsabile integrazione fra le varie prestazioni specialistiche Ing. G. Cassani	NET ENGINEERING Ing. F. Rigoni

COMMESSA	LOTTO	FASE	ENTE	TIPO DOC.	OPERA/DISCIPLINA	PROGR.	REV.	SCALA:
I F 2 8	0 1	E	Z Z	P X	S V 0 2 0 0	0 0 4	B	1:1000

Rev.	Descrizione	Redatto	Data	Verificato	Data	Approvato	Data	Autorizzato Data
A	Emissione per consegna	C.Piccardo	21/02/2020	V. Corsini	21/02/2020	S. Eandi	21/02/2020	Ing. S. Eandi 10/06/2020
B	Emissione per istruttoria	C.Piccardo	10/06/2020	V. Corsini	10/06/2020	S. Eandi	10/06/2020	

File: IF2801EZZPXSV0200004B.dwg — n.Elab.: -