



PIANTA FABBRICATO FA02A

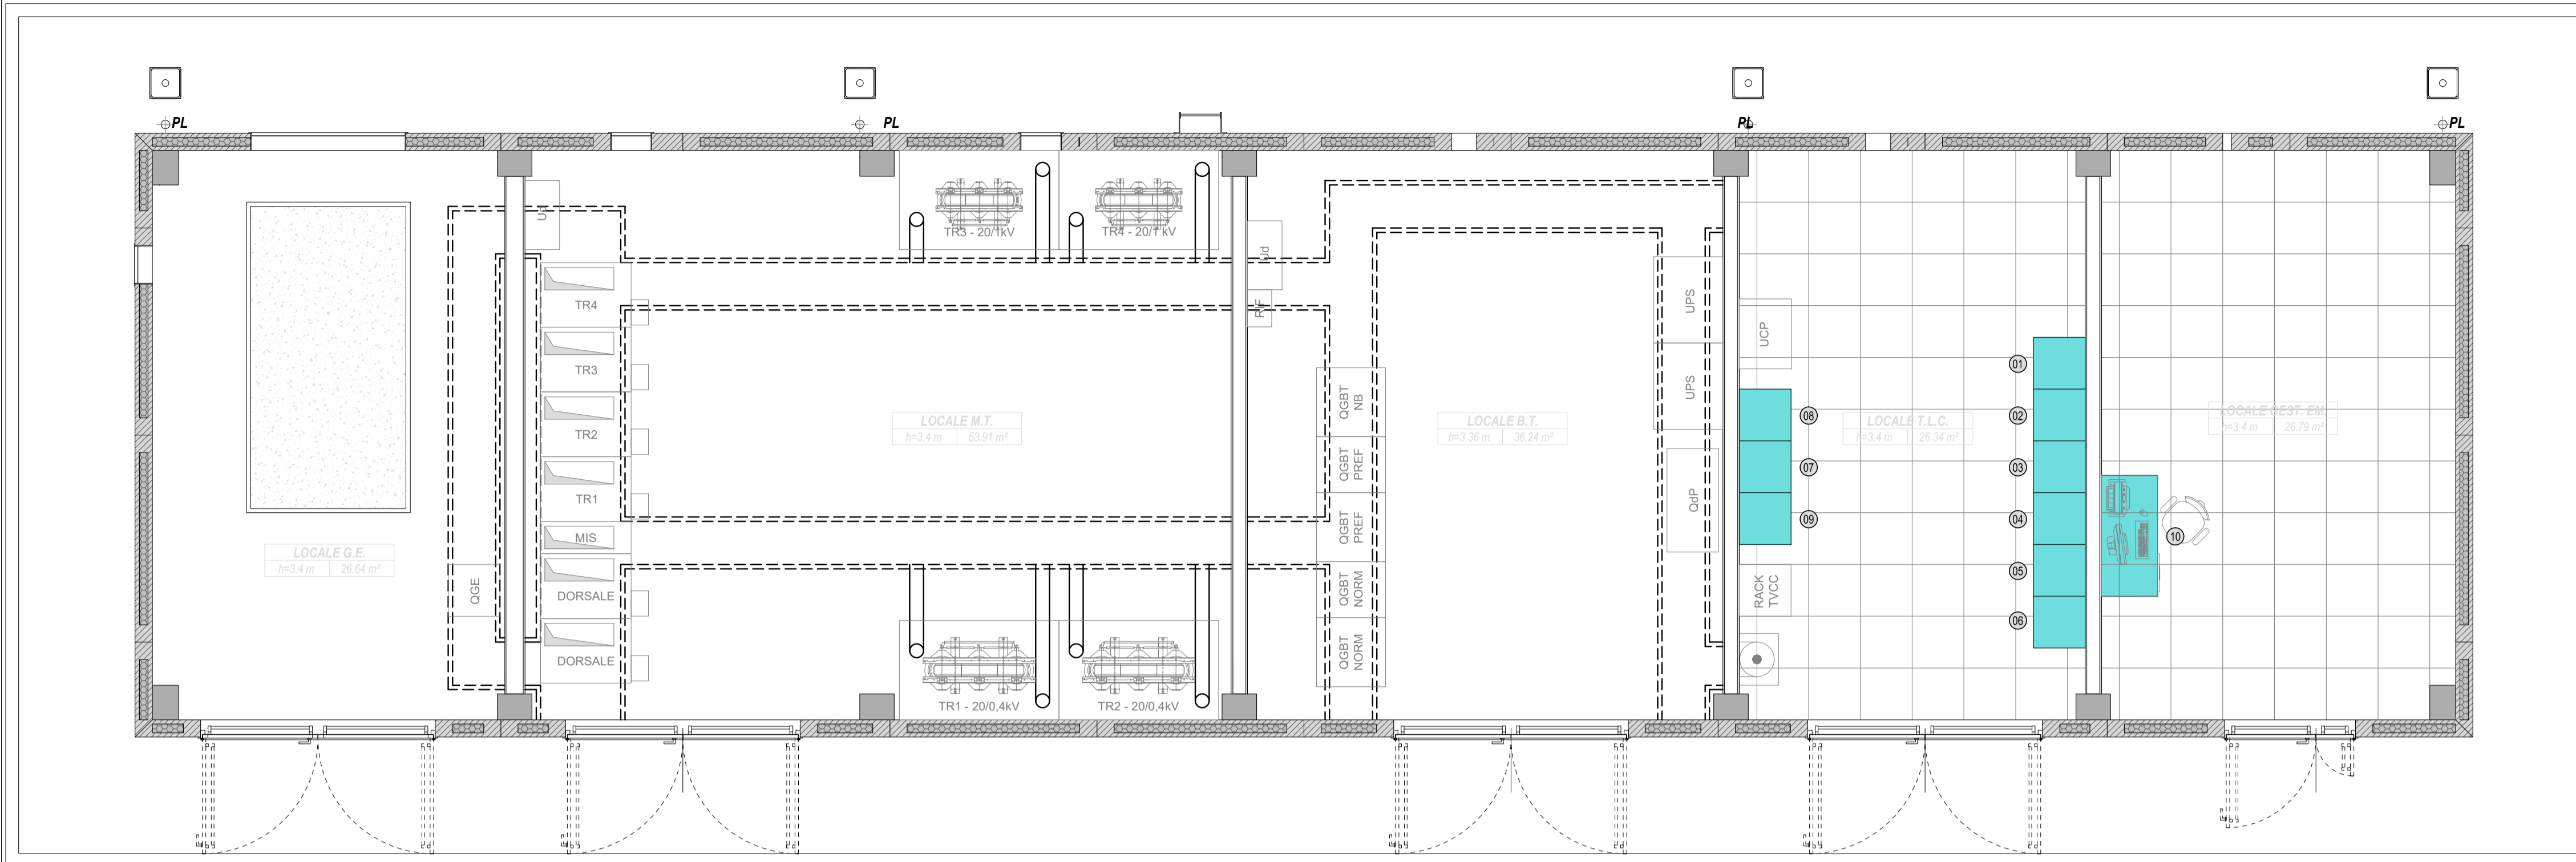

ARMADI TLC DI PGEP

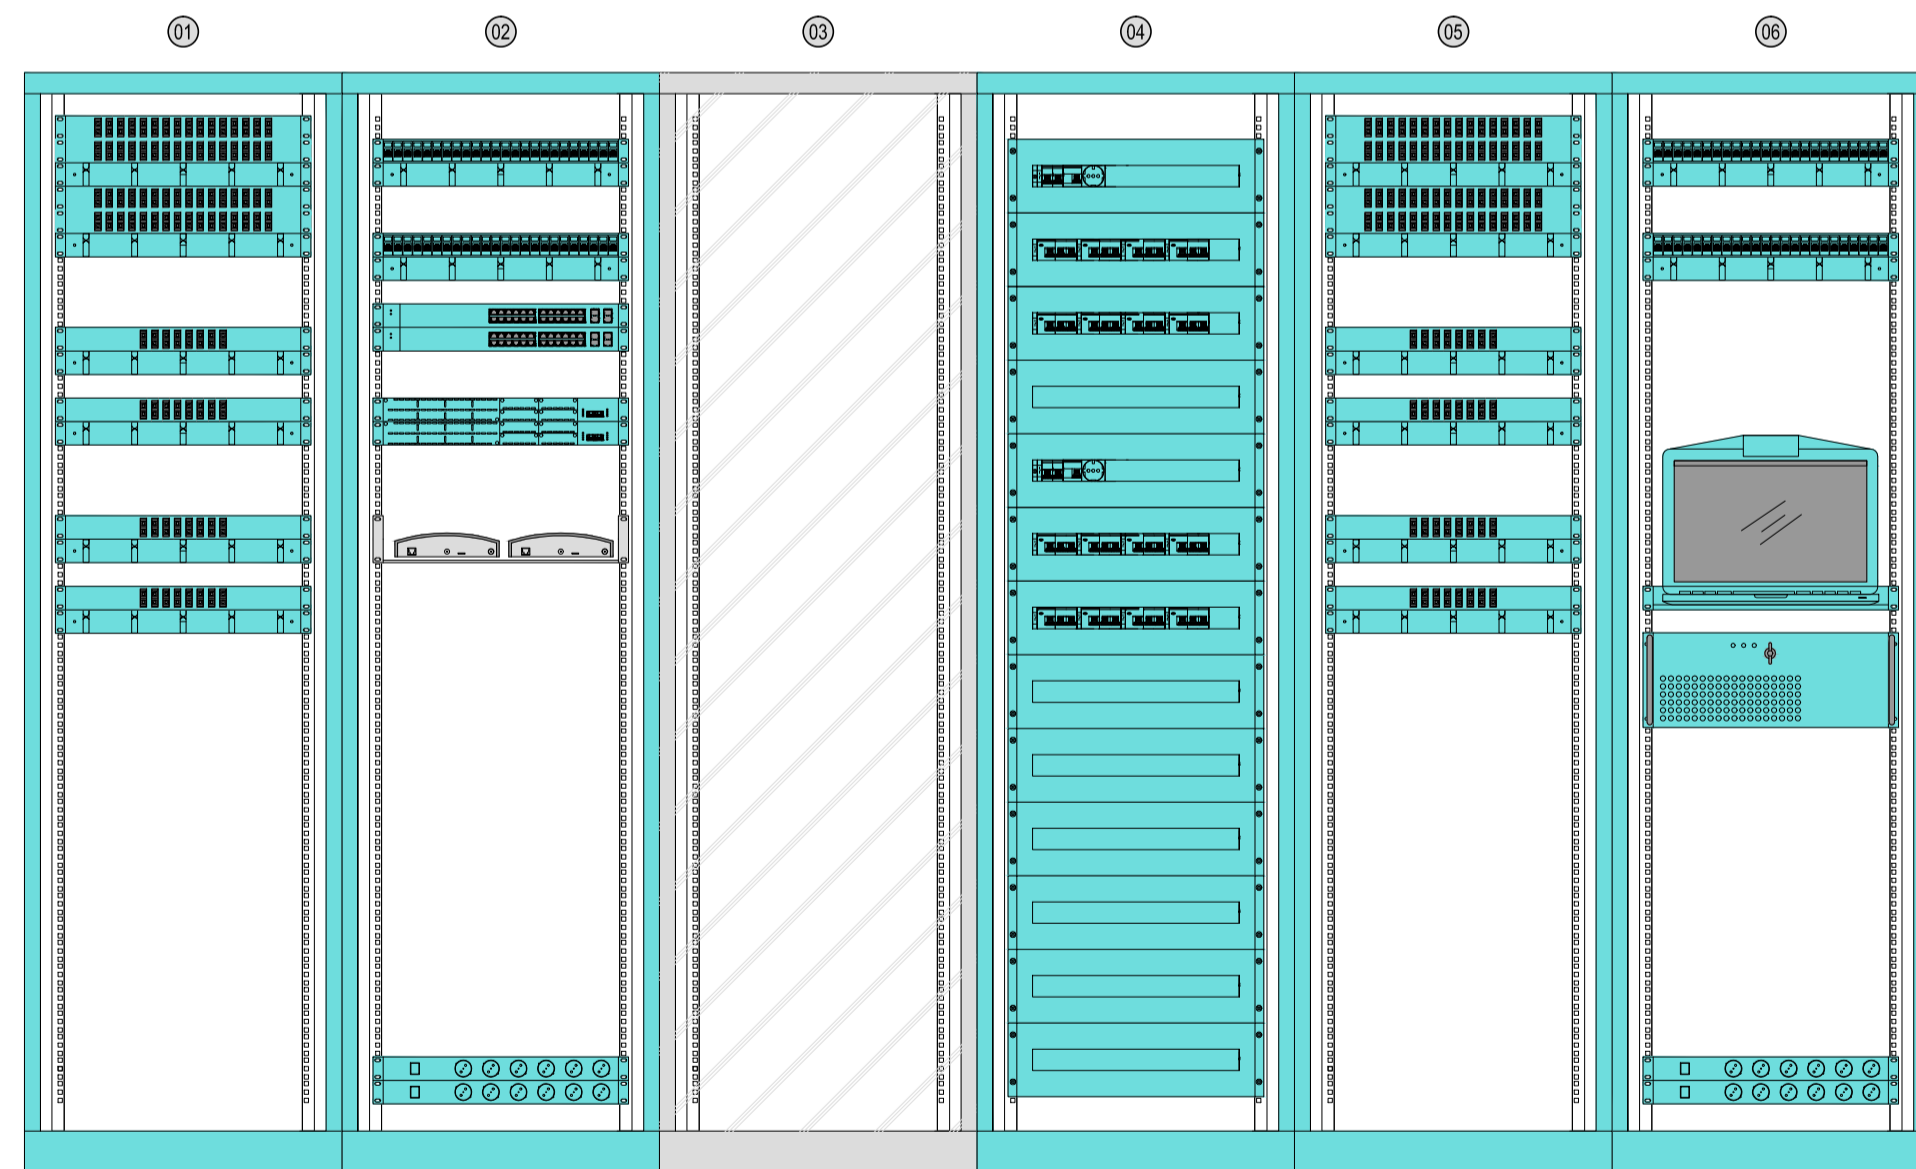

LEGENDA APPARECCHIATURE

01	ARMADIO RACK 1 - ARRIVO FIBRE OTTICHE DA BINARIO PARI
02	ARMADIO RACK 2 - RETE DATI
03	ARMADIO RACK 3 - TRASPORTO (Non oggetto del presente appalto)
04	ARMADIO RACK 4 - ALIMENTAZIONI QdE
05	ARMADIO RACK 5 - ARRIVO FIBRE OTTICHE DA BINARIO DISPARI
06	ARMADIO RACK 6 - EM-SPVI
07	ARMADIO FRONT-END BT
08	ARMADIO FRONT-END MT
09	ARMADIO FRONT-END 1000V
10	POSTAZIONE CLIENT EM-SPVI

NOTE

I FRONT-END SARANNO DI FORNITURA DIRETTA DA PARTE DI RFI. L'IMPRESA DOVRA' PROVVEDERE ALLA SOLA RELATIVA POSA IN OPERA

COMMITTENTE:  
**RFI**  
 RETE FERROVIARIA ITALIANA  
 GRUPPO FERROVIE DELLO STATO ITALIANE

DIREZIONE LAVORI:  
**ITALFERR**  
 GRUPPO FERROVIE DELLO STATO ITALIANE

APPALTATORE:  
 CONSORZIO:  
**HirpiniaAV**

SOCI:  
**salini impregilo**  
**ASTALDI**

PROGETTAZIONE:  
 MANDATARIA:  
**ROKSOJL** s.p.a.

MANDANTI:  
**NETENGINEERING**  
**Alpina** s.p.a.

PROGETTO ESECUTIVO

ITINERARIO NAPOLI - BARI  
 RADDOPPIO TRATTA APICE - ORSARA  
 I LOTTO FUNZIONALE APICE - HIRPINIA  
 TELECOMUNICAZIONI  
 GALLERIA GROTTAMINARDA

Layout locali ed armadi TLC PGEP - Lato Bari

APPALTATORE Consorzio HIRPINIA AV Il Direttore Tecnico Ing. Vincenzo Morsello 10/06/2020	DIRETTORE DELLA PROGETTAZIONE Il Responsabile integrazione fra le varie prestazioni specialistiche Ing. G. Cassani	PROGETTISTA <b>NETENGINEERING</b> Ing. F. Rigoni
--	--	--

COMMESSA	LOTTO	FASE	ENTE	TIPO DOC.	OPERA/DISCIPLINA	PROGR.	REV.	SCALA:
IF28	01	E	ZZ	PX	SV0300	004	B	-

Rev.	Descrizione	Redatto	Data	Verificato	Data	Approvato	Data	Autorizzato Data
A	Emissione per consegna	C. Piccardo	21/02/2020	V. Corsini	21/02/2020	S. Eandi	21/02/2020	Ing. S. Eandi
B	Emissione per istruttoria	C. Piccardo	10/06/2020	V. Corsini	10/06/2020	S. Eandi	10/06/2020	