PLANIMETRIA PIAZZALE RI57 - SCALA 1:200

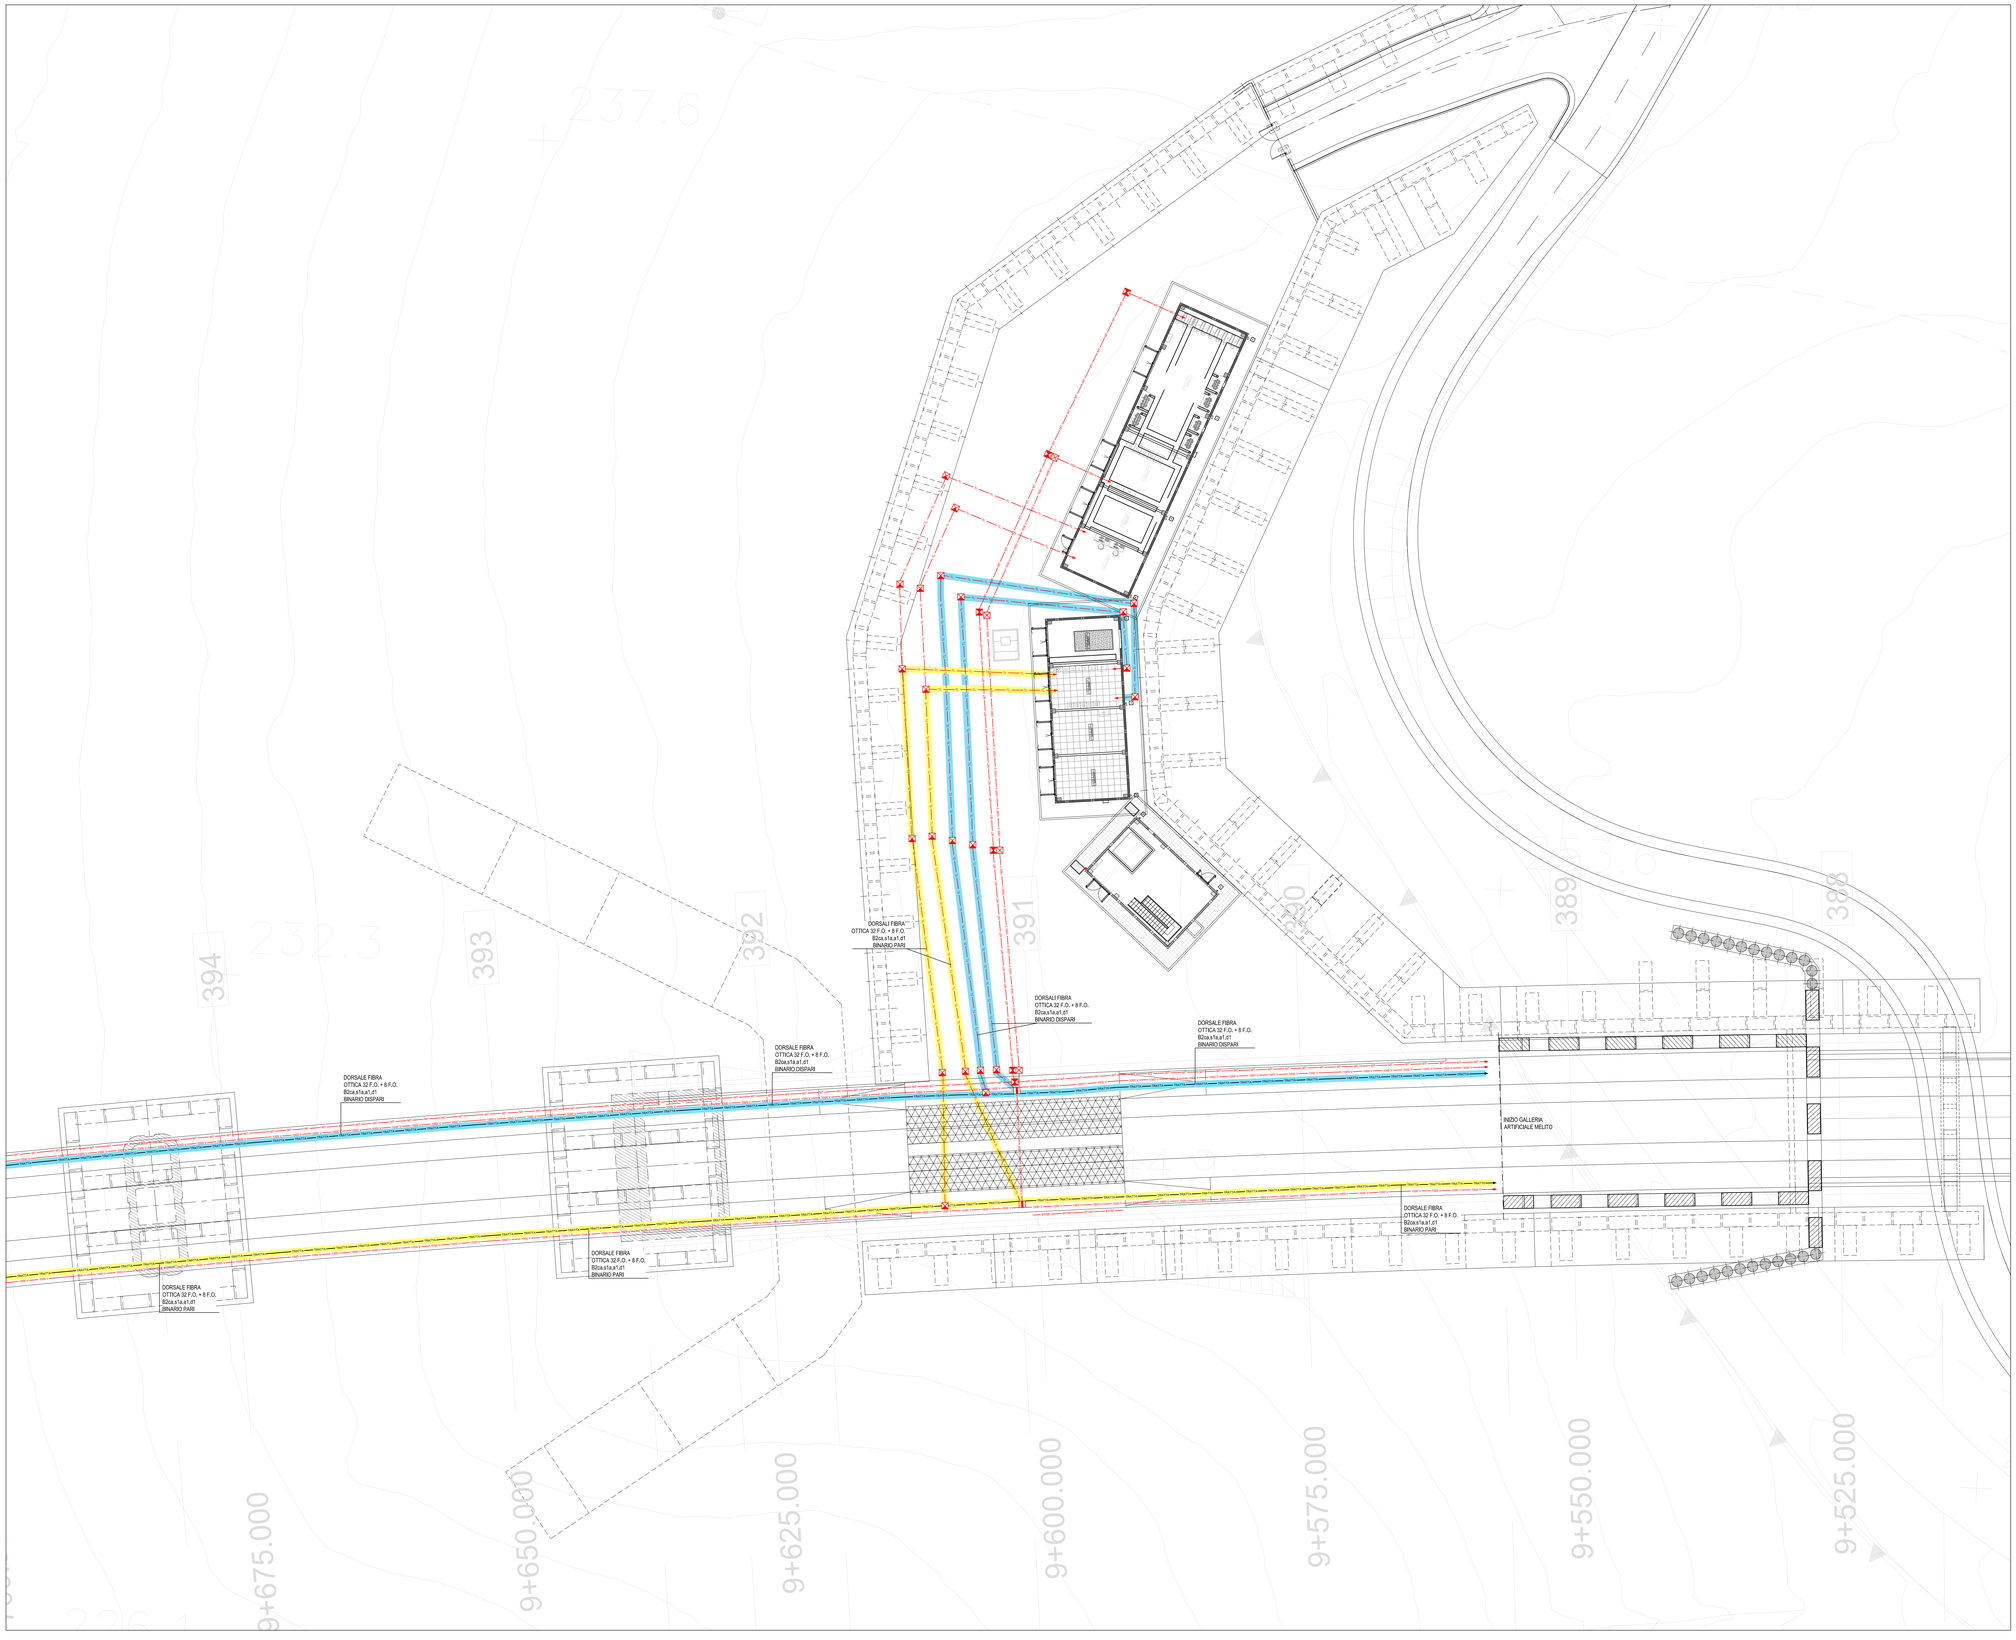

KEY PLAN

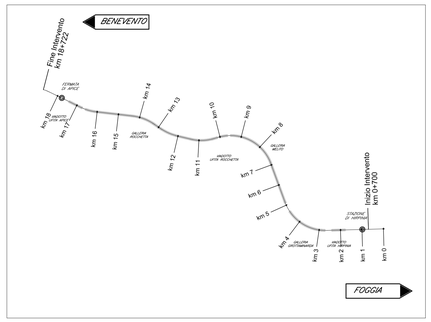

LEGENDA SIMBOLI

BT/SP	CAVIDOTTO DI BASSA TENSIONE E/O SPECIALI
TL	CAVIDOTTO IMPIANTI TELECOMUNICAZIONE
MT	CAVIDOTTO MEDIA TENSIONE
IE	CAVIDOTTO IMPIANTO DI ILLUMINAZIONE PIAZZALE
1000 V	CAVIDOTTO RETE 1000 V
TRATTA	CAVIDOTTO DI TRATTA OGGETTO DI ALTRA SEZIONE PROGETTUALE
	POZZETTO IN CLS DIM. 40x40 cm COMPLETO DI CHIUSINO IN CLS CEMENTATO PER PREVENZIONE DA ATTI VANDALICI
	POZZETTO IN CLS DIM. 60x60 cm COMPLETO DI CHIUSINO IN CLS CEMENTATO PER PREVENZIONE DA ATTI VANDALICI
	POZZETTO IN CLS DIM. 80x80 cm COMPLETO DI CHIUSINO IN CLS CEMENTATO PER PREVENZIONE DA ATTI VANDALICI
	POZZETTO IN CLS DIM. 100x100 cm COMPLETO DI CHIUSINO IN CLS CEMENTATO PER PREVENZIONE DA ATTI VANDALICI
	POZZETTO IN CLS DIM. 100x100 cm COMPLETO DI SETTO SEPARATORE E CHIUSINO IN CALCESTRUZZO CEMENTATO SUPERIORMENTE PER PROTEZIONE ANTIVANDALICA
	PERCORSO CAVI FIBRA OTTICA - BINARIO DISPARI
	PERCORSO CAVI FIBRA OTTICA - BINARIO PARI

NOTE

- (1) : COLLEGAMENTO ALLA CABINA MT DI HIRPINIA TRAMITE CANALINA DI TRATTA IN CLS (VEDI ELABORATI SPECIFICI IN ALTRA SEZIONE DEL PROGETTO)
- (2) : COLLEGAMENTO A CAVIDOTTI SOTTO MARCIAPIEDE
- (3) : COLLEGAMENTO TRAMITE PASSERELLE FINO ALL'IMBOCCO DELLA GALLERIA ~ 50 m (ATTRAVERSAMENTO A RASO IN TUBAZIONI INTERRATE)
- (Mx) : INDICAZIONE NUMERO MUFFOLE IN POZZETTO (M2=N°2 MUFFOLE IN POZZETTO - M4=N°4 MUFFOLE IN POZZETTO)

- I CAVI SPECIALI SARANNO TRIPLAMENTE POSATI IN CAVIDOTTI DEDICATI, NEL CASO DI PERCORSO IN COMUNE CON CAVI DI POTENZA 3kKV GARANTITO UN GRADO DI ISOLAMENTO EQUIVALENTE ALLA TENSIONE NOMINALE DELL'IMPIANTO CON TENSIONE PIU' ELEVATA
- PER I CAVIDOTTI/CANALINE DELLA TRATTA SI FACCIA RIFERIMENTO AGLI ELABORATI SPECIFICI DEL PROGETTO
- I CAVIDOTTI INTERRATI SARANNO DEL TIPO PESANTE
- LE CANALIZZAZIONI E/O TUBAZIONI METALLICHE SARANNO POSATE PER MEZZO DI APPOSITE STAFFE IL CUI FISSAGGIO GARANTISCA L'ISOLAMENTO ELETTRICO DALLA STRUTTURA
- IL PRESENTE ELABORATO E' VALIDO PER I SOLI ASPETTI IMPIANTISTICI. PER GLI ASPETTI DI CARATTERE CIVILI SI FACCIA RIFERIMENTO AGLI ELABORATI DI ALTRA SEZIONE DEL PROGETTO.

COMMITTENTE:

RFI RETE FERROVIARIA ITALIANA
GRUPPO FERROVIE DELLO STATO ITALIANE

DIREZIONE LAVORI:

ITALFERR
GRUPPO FERROVIE DELLO STATO ITALIANE

APPALTATORE:
CONSORZIO:

HirpiniaAV

SOCI:

salini impregilo

ASTALDI

PROGETTAZIONE:
MANDATARIA:

ROCKSOIL S.p.A.

MANDANTI:

NET ENGINEERING

Alpina S.p.A.

PROGETTO ESECUTIVO

ITINERARIO NAPOLI - BARI
RADDOPPIO TRATTA APICE - ORSARA
I LOTTO FUNZIONALE APICE - HIRPINIA

TELECOMUNICAZIONI

GALLERIA MELITO

Layout posa cavi - lato Napoli

APPALTATORE	DIRETTORE DELLA PROGETTAZIONE	PROGETTISTA
Consorzio HIRPINIA AV Il Direttore Tecnico Ing. Vincenzo Moniello 10/06/2020	Il Responsabile integrazione fra le varie prestazioni specialistiche Ing. G. Cassani	NET ENGINEERING Ing. F. Rigoni

COMMESSA	LOTTO	FASE	ENTE	TIPO DOC.	OPERA/DISCIPLINA	PROGR.	REV.	SCALA:
IF28	01	E	ZZ	PX	SV0300	005	B	1:200

Rev.	Descrizione	Redatto	Data	Verificato	Data	Approvato	Data	Autorizzato Data
A	Emissione per consegna	C.Piccardo	21/02/2020	V. Corsini	21/02/2020	S. Eandi	21/02/2020	Ing. S. Eandi
B	Emissione per istruttoria	C.Piccardo	10/06/2020	V. Corsini	10/06/2020	S. Eandi	10/06/2020	10/06/2020

File: IF2801EZZPXSV0300005B.dwg | n.Elab.: -