


PIANTA FABBRICATO FA05C

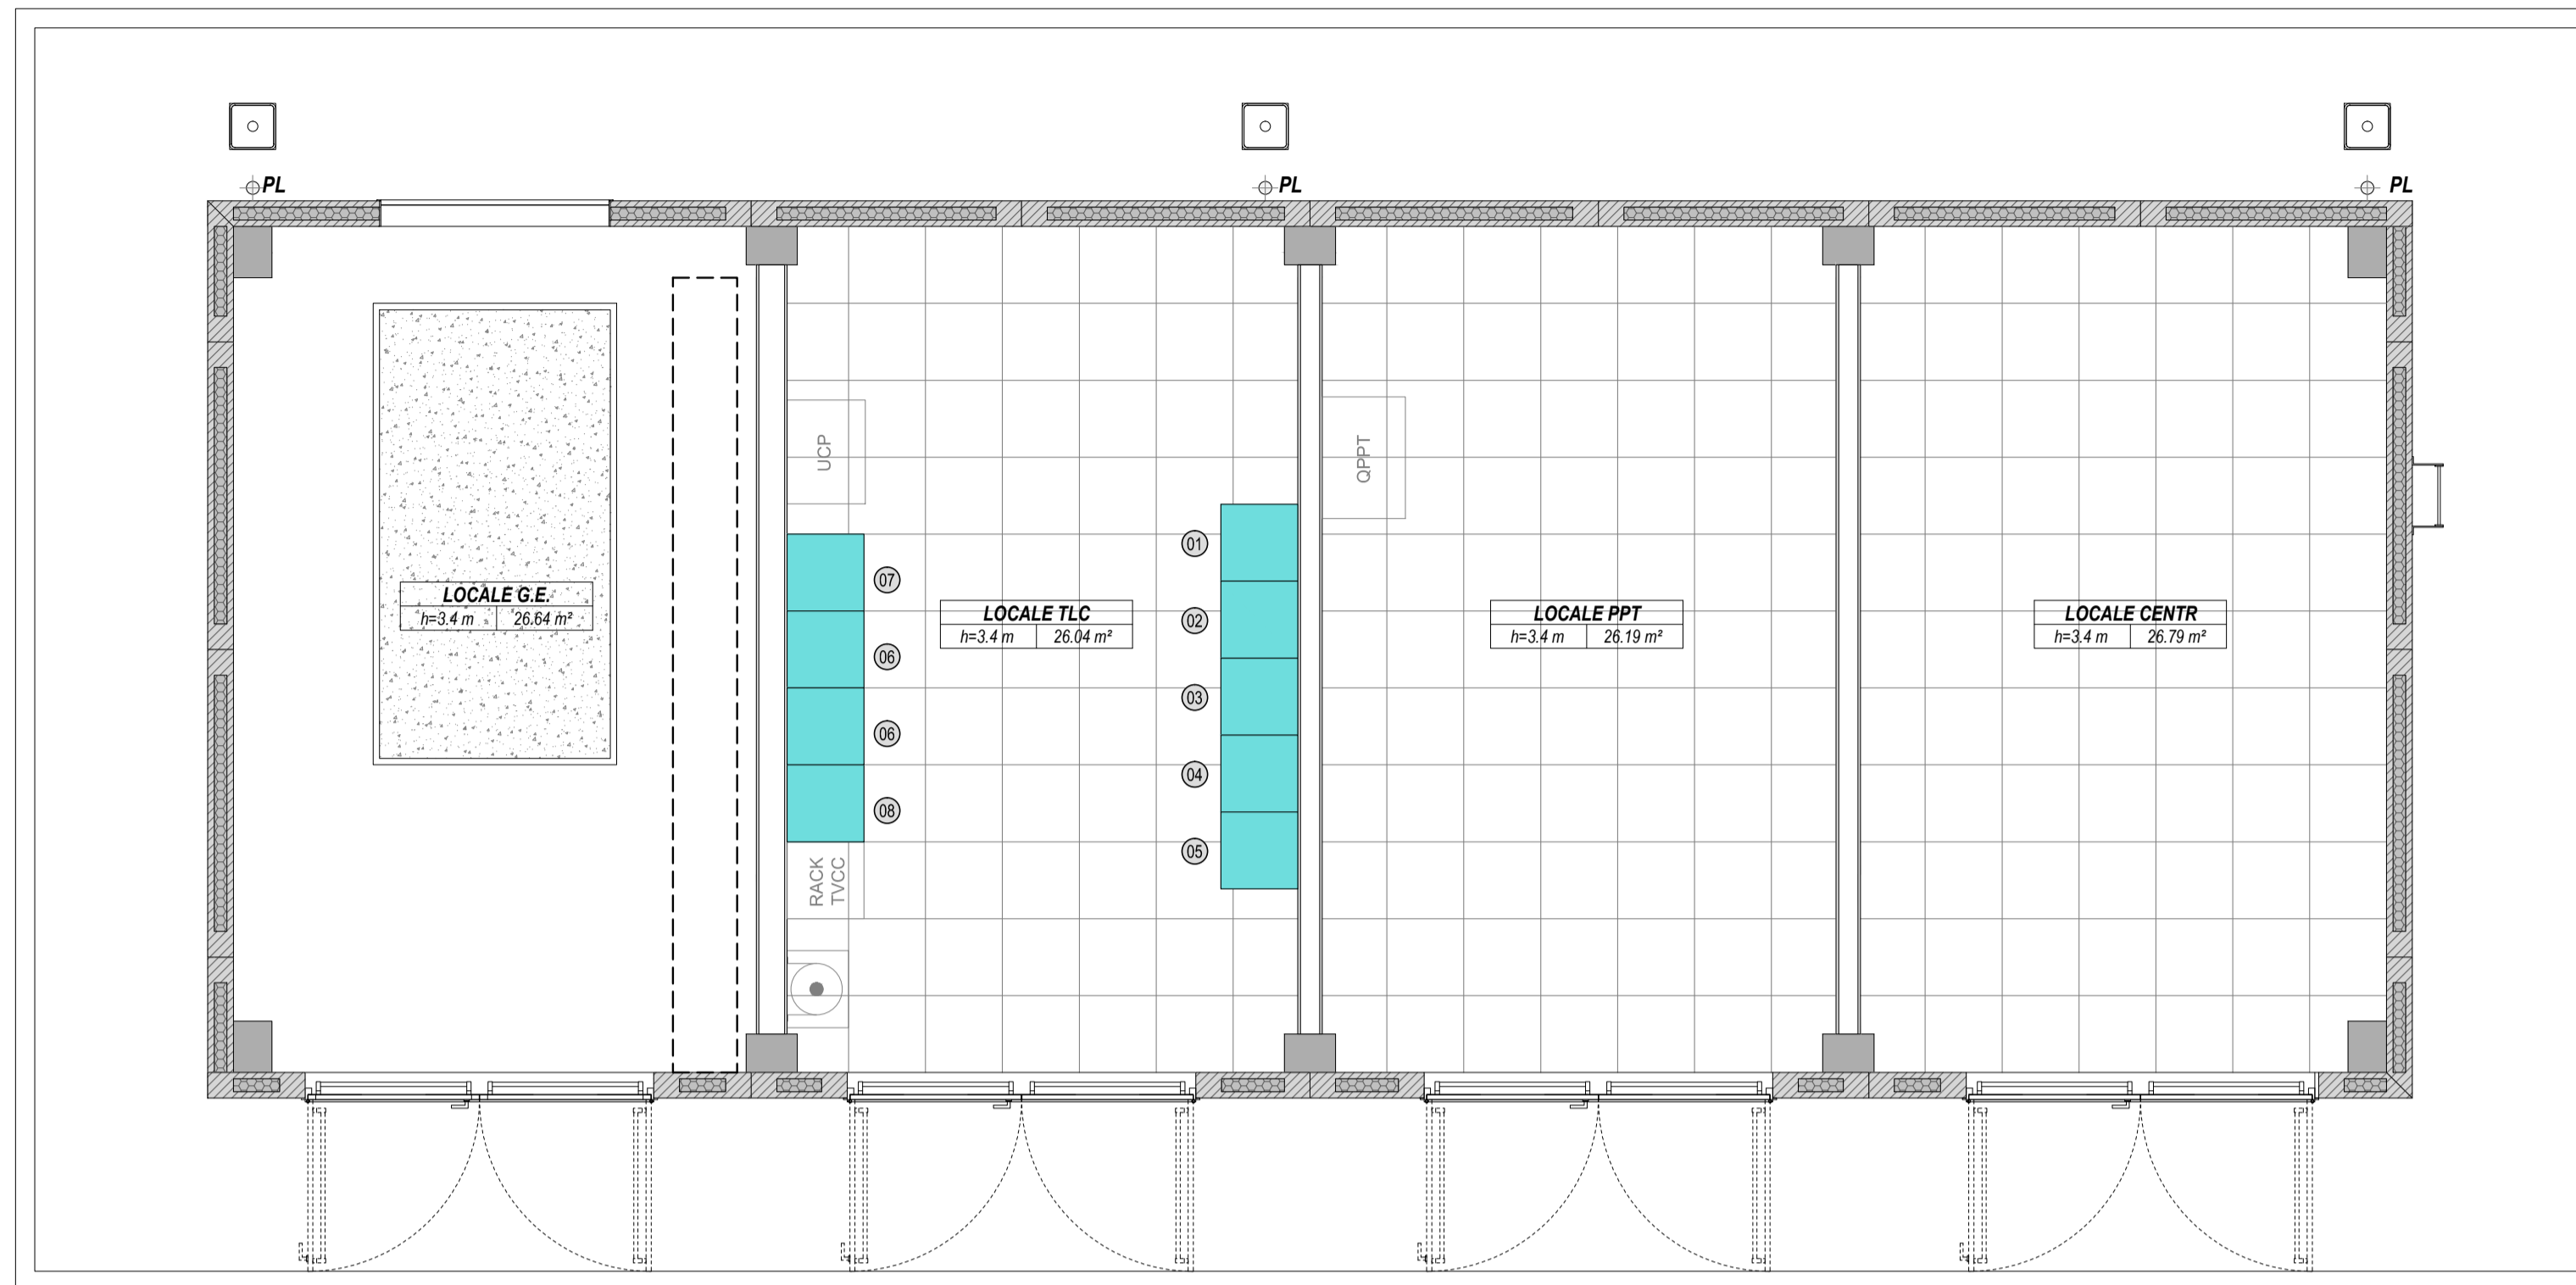

NOTE

I FRONT-END SARANNO DI FORNITURA DIRETTA DA PARTE DI RFI, L'IMPRESA DOVRA' PROVVEDERE ALLA SOLA RELATIVA POSA IN OPERA


ARMADI TLC DI PGEP



LEGENDA APPARECCHIATURE

01	ARMADIO RACK 1 - ARRIVO FIBRE OTTICHE DA BINARIO PARI
02	ARMADIO RACK 2 - RETE DATI
03	ARMADIO RACK 3 - TRASPORTO (Non oggetto del presente appalto)
04	ARMADIO RACK 4 - ALIMENTAZIONI QdE
05	ARMADIO RACK 5 - ARRIVO FIBRE OTTICHE DA BINARIO DISPARI
06	ARMADIO FRONT-END BT
07	ARMADIO FRONT-END MT
08	ARMADIO FRONT-END 1000V
09	POSTAZIONE CLIENT EM-SPVI

PIANTA FABBRICATO FA05A

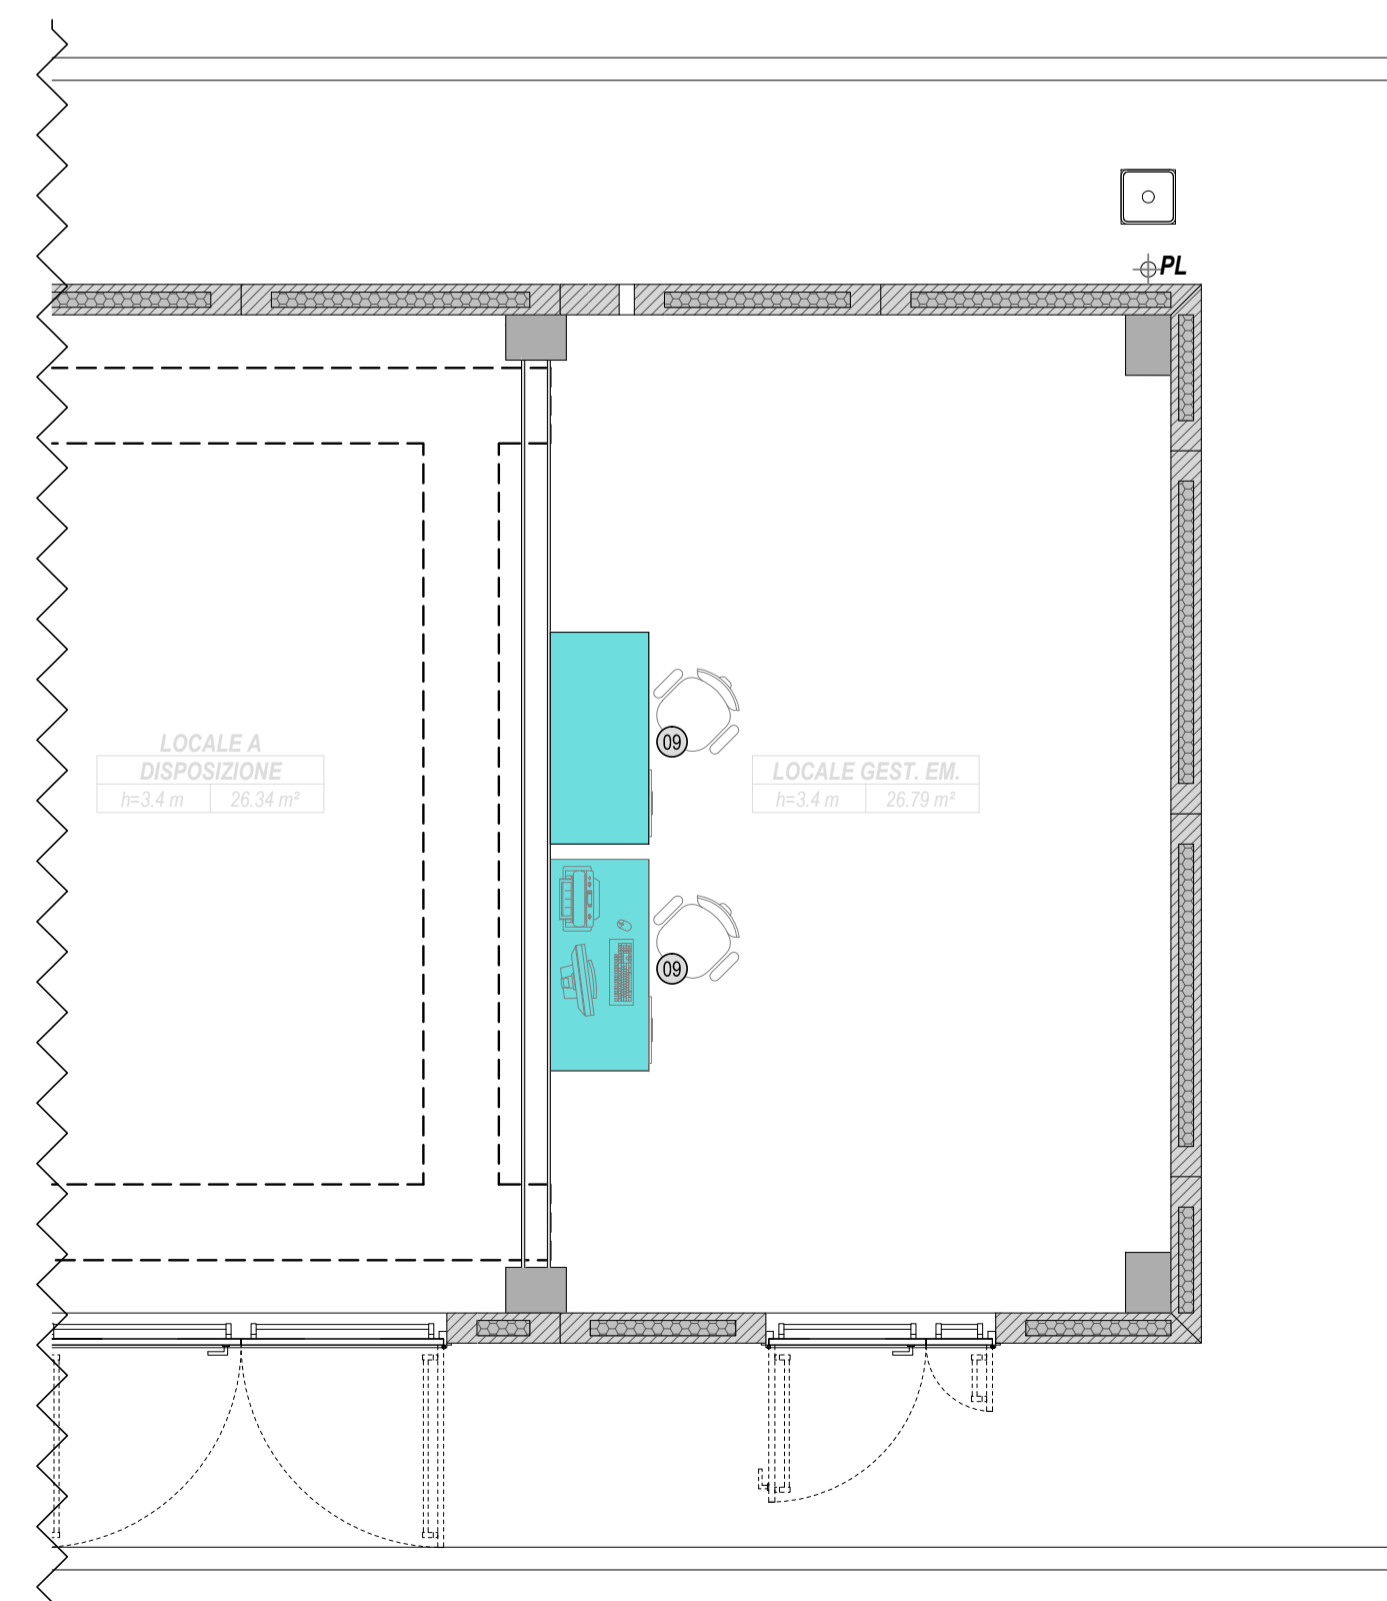

COMMITTENTE:

RFI
 RETE FERROVIARIA ITALIANA
 GRUPPO FERROVIE DELLO STATO ITALIANE

DIREZIONE LAVORI:


ITALFERR
 GRUPPO FERROVIE DELLO STATO ITALIANE



APPALTATORE:
 CONSORZIO:

HirpiniaAV

SOCI:

salini impregilo 
ASTALDI


PROGETTAZIONE:
 MANDATARIA:

ROKSOJL s.p.a.

MANDANTI:

NETENGINEERING 
Alpina s.p.a.

PROGETTO ESECUTIVO

ITINERARIO NAPOLI - BARI
 RADDOPPIO TRATTA APICE - ORSARA
 I LOTTO FUNZIONALE APICE - HIRPINIA
 TELECOMUNICAZIONI
 GALLERIA MELITO

Layout locali ed armadi TLC PGEP - Lato Napoli

APPALTATORE Consorzio HIRPINIA AV Il Direttore Tecnico Ing. Vincenzo Masiello 10/06/2020	DIRETTORE DELLA PROGETTAZIONE Il Responsabile integrazione fra le varie prestazioni specialistiche Ing. G. Cassani	PROGETTISTA  Ing. F. Rigoni
--	--	--

COMMESSA	LOTTO	FASE	ENTE	TIPO DOC.	OPERADISCIPLINA	PROGR.	REV.	SCALA:
IF28	01	E	ZZ	PX	SV0300	008	B	-

Rev.	Descrizione	Redatto	Data	Verificato	Data	Approvato	Data	Autorizzato Data
A	Emissione per consegna	C.Piccardo	21/02/2020	V. Corsini	21/02/2020	S. Eandi	21/02/2020	Ing. S. Eandi
B	Emissione per istruttoria	C.Piccardo	10/06/2020	V. Corsini	10/06/2020	S. Eandi	10/06/2020	