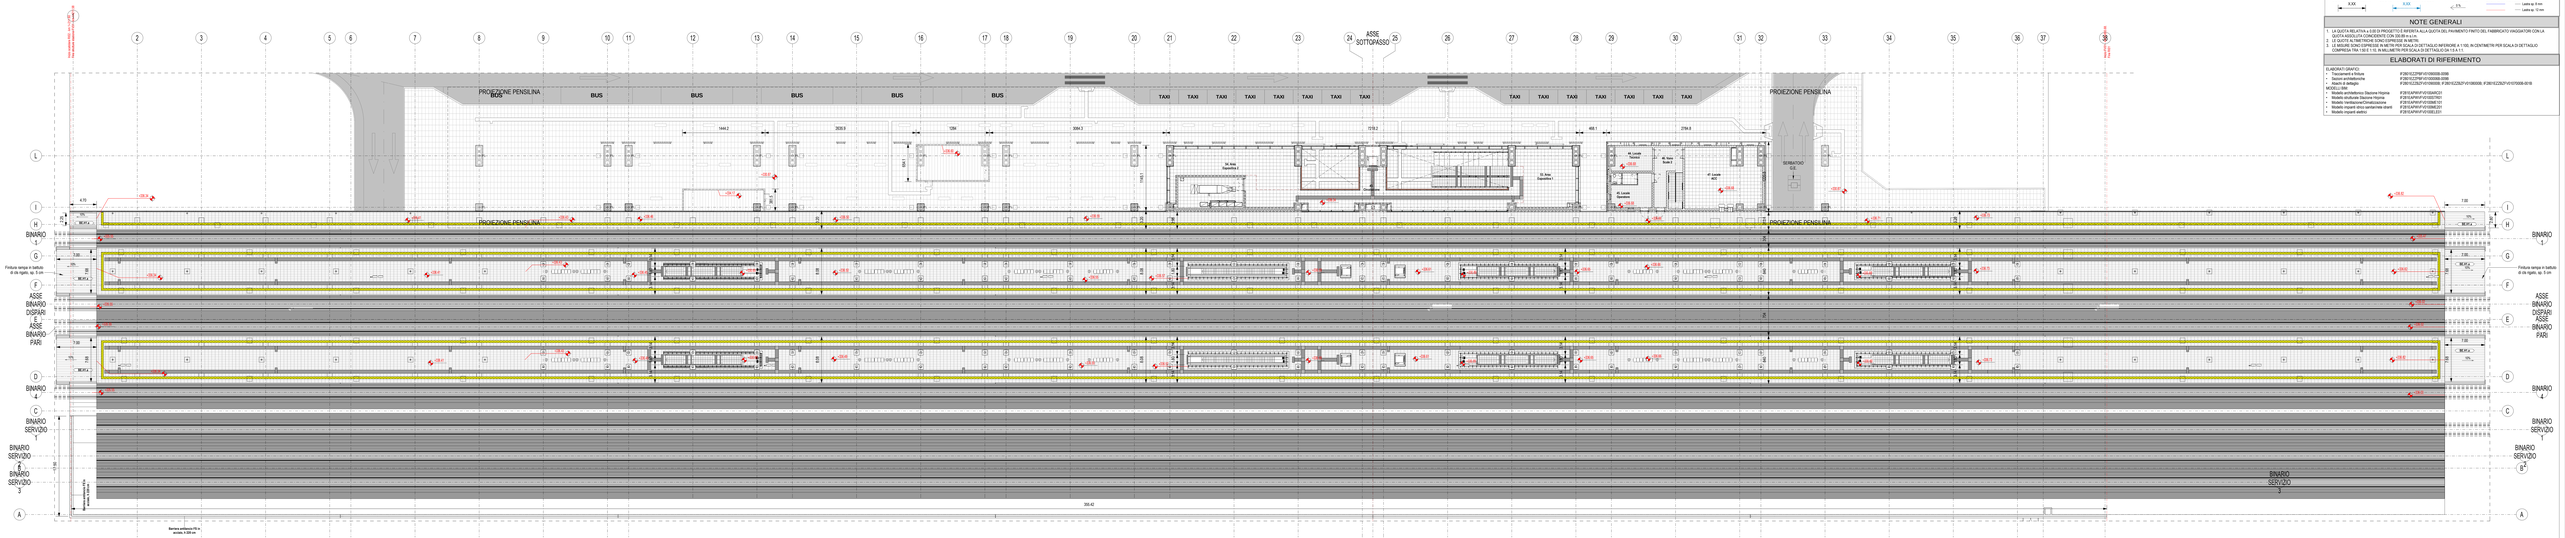

Inquadrameno pianta quota mezzanino - banchina
Scala 1 : 200

LEGENDA SIMBOLOGIA GENERALE

ASSI STRUTTURALI — QUOTE ALTIMETRICHE — CODICE LOCALE — ELEMENTI STRUTTURALI

PILSTRALI — PERIMETRO LOCALI — PERIMETRO D'INTERVENTO — CODICE LOCALE FINITURE

QUOTE TRACCIAMENTI — QUOTE TRACCIAMENTI LUCES — PENDENZA — LASTRE IN CEMENTO ECOLOGICO

NOTE GENERALI

1. LA QUOTA RELATIVA a 0.00 DI PROGETTO C È RIFERITA ALLA QUOTA DEL PAVIMENTO FINITO DEL FABBRICATO VIAGGIATORI CON LA QUOTA ASSOLUTA CORRIDENTE CON 200.00 s.l.m.
2. LE QUOTE SONO EXPRESSE IN METRI PER SCALA DI 1:100
3. LE MISURE SONO EXPRESSE IN METRI PER SCALA DI DETTAGLIO INFERIORE A 1:100, IN CENTIMETRI PER SCALA DI DETTAGLIO COMPRESA TRA 1:50 E 1:10, IN MILLIMETRI PER SCALA DI DETTAGLIO DA 1:5 A 1:1.

ELABORATI DI RIFERIMENTO

ELABORATI GRAFICI:
- Tracciamenti e Rilievo — IF2812ZZPIFV0100008-0008
- Sezioni architettoniche — IF2812ZZPIFV0100006-0008
- Sezioni binari e marciapiedi — IF2812ZZSIFV0100006; IF2812ZZSIFV0100006; IF2812ZZSIFV0100006; IF2812ZZSIFV0100006-0018

MODELLI BIM:
- Modello architettonico Stazione Hirpinia — IF2812IARIFV0100AA001
- Modello strutture Stazione Hirpinia — IF2812IARIFV0100AA001
- Modello riembankment/Sistemazione — IF2812IARIFV0100IM101
- Modello impianti idrico sanitarietrattamento sferiti — IF2812IARIFV0100ME201
- Modello impianti antifrico — IF2812IARIFV0100EL201

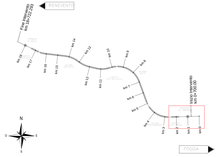
SERBATOIO
PK 0+000 - PK 0+000 - PK 0+000 -