



1 Scala accesso banchina - Pianta piano terra
1:50

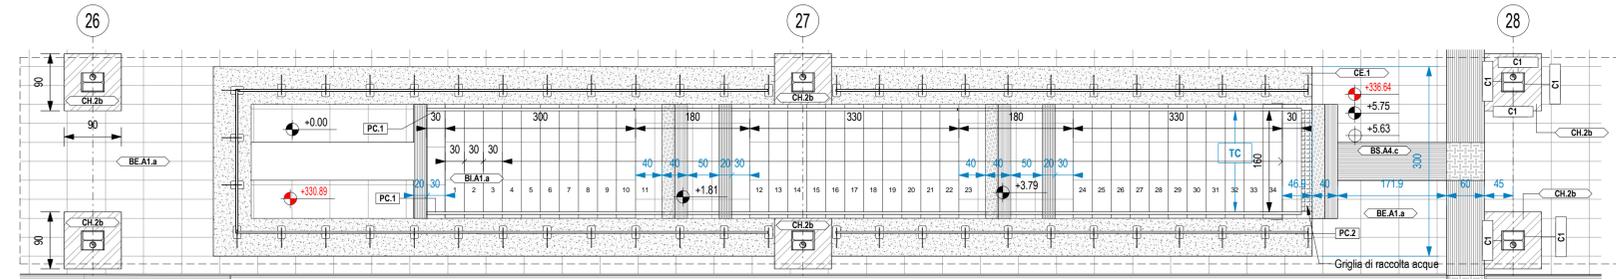

2 Scala accesso banchina - Pianta piano mezzanino
1:50

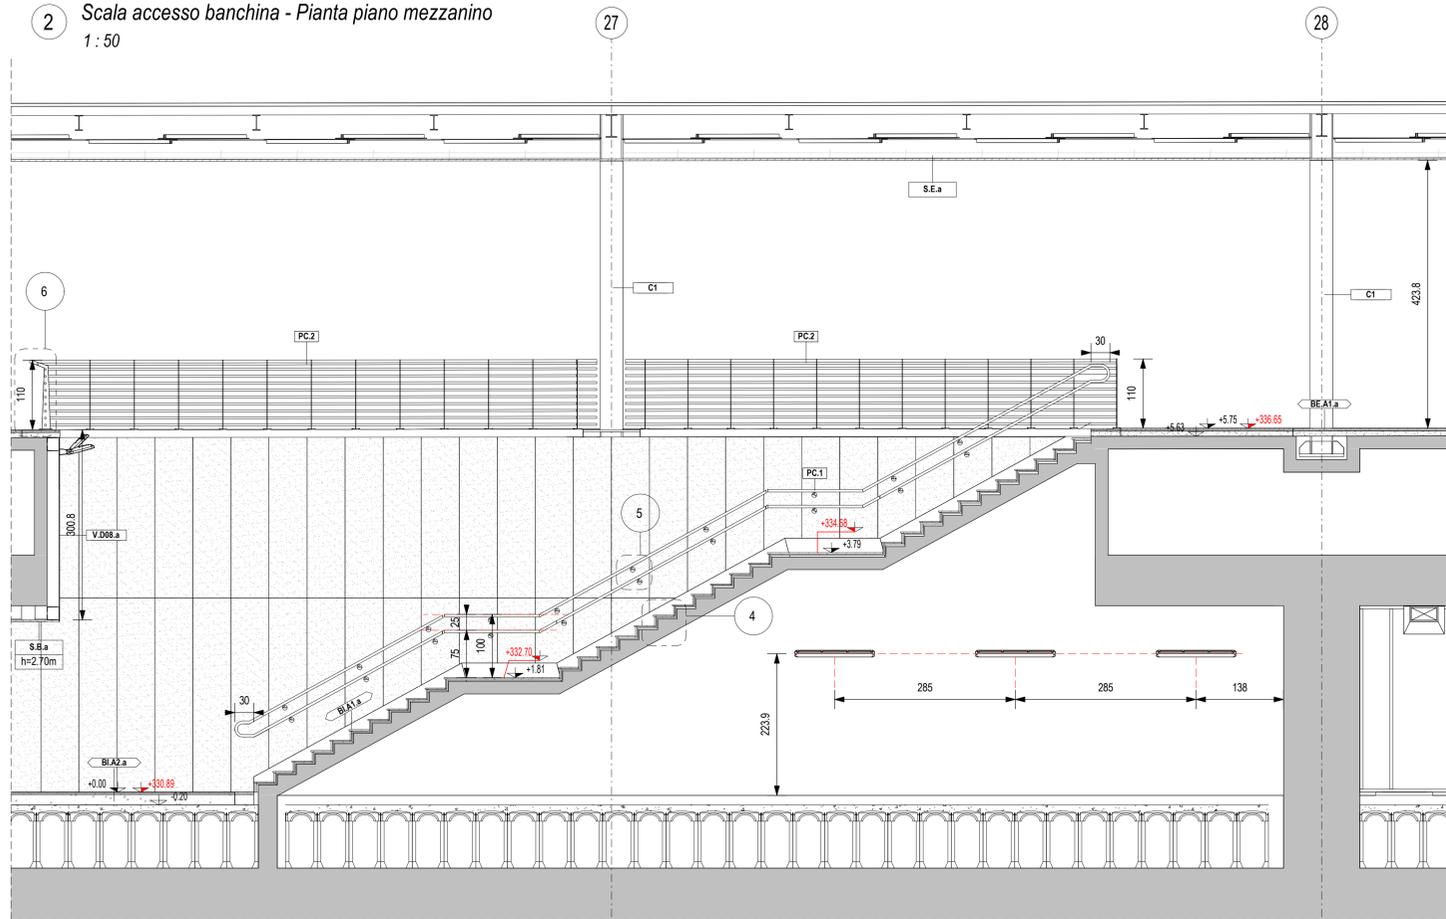


3 Sezione A3
1:50

LEGENDA SOGLIE	
CODICE	DESCRIZIONE
CE.1	Soglia in lastre di marmo (2 cm) su letto di malta, con guaina impermeabilizzante e massetto in sabbia e cemento (8 cm)
CE.2	Soglia in lastre di marmo (3 cm) su massetto in sabbia e cemento (2 cm)




LEGENDA dei PERCORSI TATTILI con LINGUAGGIO LVE

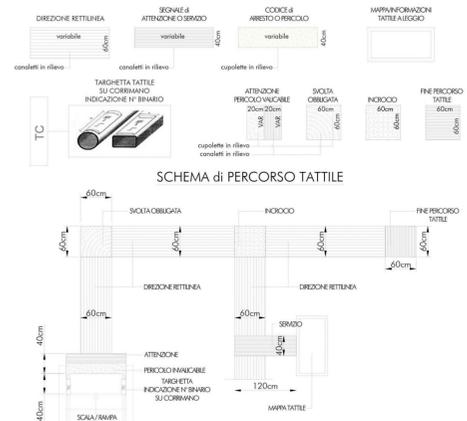


LEGENDA CODICI MAPPE TATTILI


MTP	Mappe Tattili a Parete	MTB	Mappe Tattili di Sintonia	MTW	Mappe Tattili Bagno	TD	Targa destinazione
MTL	Mappe Tattili su Leggio	MTA	Mappe Tattili Accensione	TC	Targhetto su corrimano		

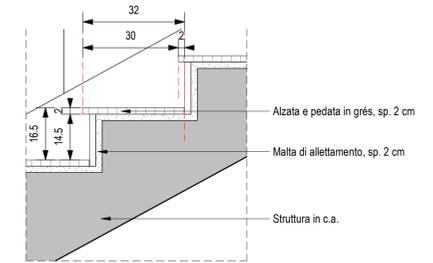

4 Dettaglio gradino scala banchina
1:10

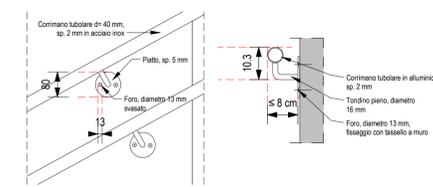

5 Dettagli corrimano PC.1
1:10

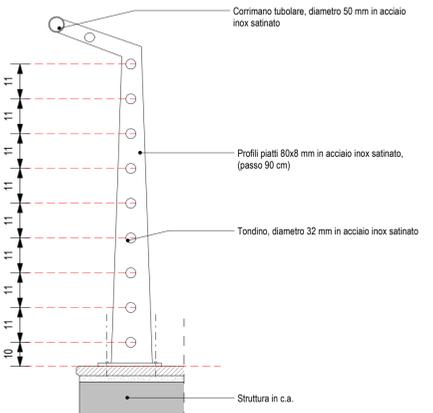

6 Dettaglio PC.2
1:10

LEGENDA SIMBOLOGIA GENERALE			
ASSI STRUTTURALI	QUOTE ALTIMETRICHE	CODICE LOCALE	ELEMENTI STRUTTURALI
(X)	±0.00	N XXXX	Nome
	±0.00	n n.n.n.n	Superficie
PLUVIALI	PERIMETRO LOCALI	PERIMETRO D'INTERVENTO	CODICE LOCALE FINITURE
(P.L.)			Finitura soffitto
			Finitura pavimento
			Zoccolino
			Finitura parete
QUOTE TRACIAMENTI	QUOTE TRACIAMENTI LOGES	PENDENZA	LASTRE IN CEMENTO ECOLOGICO
XXX	XXX	0%	Lastra sp. 8 mm
			Lastra sp. 12 mm

LEGENDA CODIFICA FINITURE			
CODIFICA STRATIGRAFIE VERTICALI	Progressivo materiale	CODIFICA STRATIGRAFIE ORIZZONTALI	Opzione tipologia
Sigla Strat. Verticali	M.Xnn.x	Sigla Strat. Orizzontali	BX.Xn.x
Spessore in centimetri		Funzione	I - Interno
Opzione tipologia		E - Esterno	S - Speciale
CODIFICA FINITURE VERTICALI	Progressivo materiale	CODIFICA PORTE	Numero ante
Sigla Fin. Verticali	V.Xnn.x	Sigla Porte	s - singola
Spessore in millimetri			d - doppia
Opzione tipologia		Progressivo materiale	Combinazione accessori
CODIFICA SOFFITTI	Progressivo materiale		Progressivo dimensioni
Sigla Soffitto	S.X.x	Tipologia ante	b - battente
Altezza del finto	H.X.m	s - scorrevole	
CODIFICA FINESTRE	Progressivo materiale	CODIFICA STRATIGRAFIE COPERTURE	Opzione tipologia
Sigla Finestre	W.X.x	Sigla Strat. Coperture	D.X.x
Opzione tipologia		Progressivo materiale	
CODIFICA FACCIATE CONTINUE	Progressivo materiale		
Sigla Facciate continue	F.X.x	Opzione tipologia	

NOTE GENERALI

- LA QUOTA RELATIVA ± 0.00 DI PROGETTO È RIFERITA ALLA QUOTA DEL PAVIMENTO FINITO DEL FABBRICATO VIAGGIATORI CON LA QUOTA ASSOLUTA COINCIDENTE CON 330.89 m s.l.m.
- LE QUOTE ALTIMETRICHE SONO ESPRESSE IN METRI.
- LE MISURE SONO ESPRESSE IN METRI PER SCALA DI DETTAGLIO INFERIORE A 1:100, IN CENTIMETRI PER SCALA DI DETTAGLIO COMPRESA TRA 1:50 E 1:10, IN MILLIMETRI PER SCALA DI DETTAGLIO DA 1:5 A 1:1.

COMMITTENTE:

RFI
RETE FERROVIARIA ITALIANA
GRUPPO FERROVIE DELLO STATO ITALIANE

DIREZIONE LAVORI:

ITALFERR
GRUPPO FERROVIE DELLO STATO ITALIANE

APPALTATORE:
CONSORZIO:

HirpiniaAV

SOCI:

salini impregilo **ASTALDI**

PROGETTAZIONE:
MANDATARIA:

ROCK SOUL s.p.a.

MANDANTE:

NETENGINEERING **Alpina** s.p.a.

PROGETTO ESECUTIVO

ITINERARIO NAPOLI - BARI RADDOPPIO TRATTA APICE - ORSARA I LOTTO FUNZIONALE APICE - HIRPINIA FV - STAZIONI E FERMATE

FV01 - STAZIONE DI HIRPINIA

Dettagli Architettonici - Scala accesso banchina Fabbricato Viaggiatori - Pianta e Sezioni

APPALTATORE	DIRETTORE DELLA PROGETTAZIONE	PROGETTISTA
Consorzio HIRPINIA AV Il Direttore Tecnico Ing. Vincenzo Monello 10/06/2020	Il Responsabile integrazione fra le varie prestazioni specialistiche Ing. G. Cassani	Alpina s.p.a. Arch. Paolo Perrotta

COMMESSA LOTTO FASE ENTE TIPO DOC. OPERA/DISCIPLINA Progr. REV. SCALA:

IF28 01 E ZZ PZ FV0109 003 B

Rev.	Descrizione	Redatto	Data	Verificato	Data	Approvato	Data	Autorizzato	Data
A	Emissione per consegna	E Merenda	21/02/2020	M.D. Fiume	21/02/2020	M.D. Fiume	21/02/2020	Ing. Paolo Galvanin	
B	Recupero struttura	E Merenda	10/06/2020	M.D. Fiume	10/06/2020	M.D. Fiume	10/06/2020		

File: IF2801EZZP2FV0109003B.dwg n.Elab.: 0