



MINISTERO DELLE INFRASTRUTTURE E DEI TRASPORTI
Provveditorato Interregionale Opere Pubbliche Sicilia-Calabria
UFFICIO 4° - OPERE MARITTIME SICILIA
PALERMO


OPERE PER CONTO DELL'ASSESSORATO REGIONALE LAVORI PUBBLICI
POR 2000-2006

PORTO DI GELA

(2° Cat. - 3° Classe)

LAVORI DI COSTRUZIONE NUOVA DARSENA COMMERCIALE, COMPLETAMENTO
DELLE BANCHINE INTERNE, ARREDI, IMPIANTI ED ESCAVAZIONI

PROGETTO DEFINITIVO

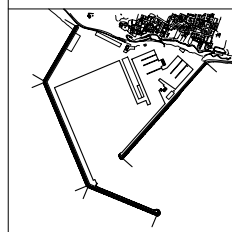

ELABORATO

PLANIMETRIA INQUADRAMENTO TERRITORIALE

TAVOLA N.

A05

SCALA

1:10.000

N. 17

PALERMO 25.03.2004

CODICE

A05-Inquadramento

REDATTO DA:

Ing. Giovanni Coppola


Ing. Francesco Di Sarcina

Ing. Giuseppe Scorsone

Geom. Vincenzo Pisciotta

COORDINATORE DELL'UFFICIO PROGETTAZIONE:

Ing. Lorenzo Ceraulo

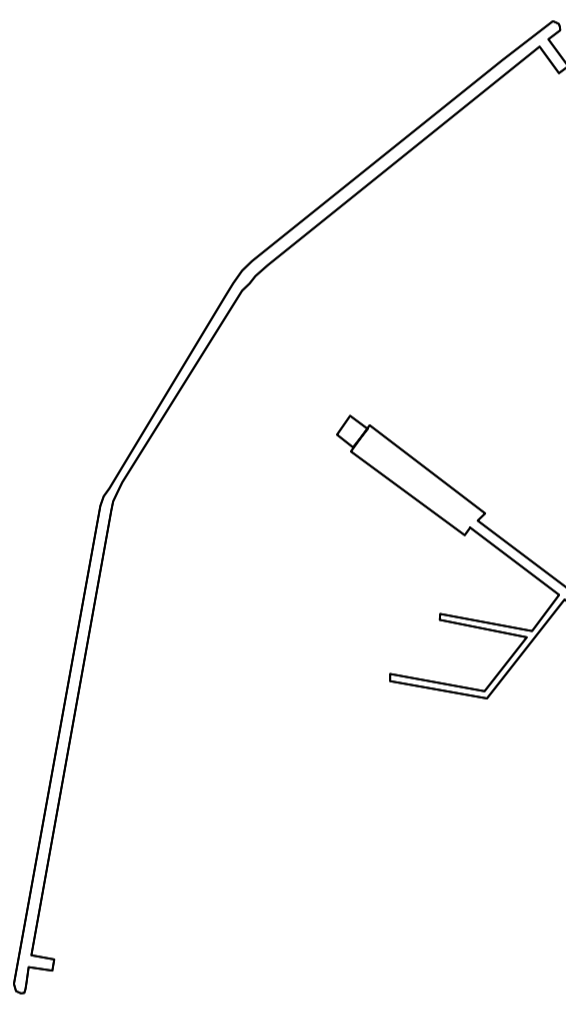

PLANIMETRIA INQUADRAMENTO TERRITORIALE
Scala 1:70000

