




SVILUPPATA PARATIA
SCALA 1:100

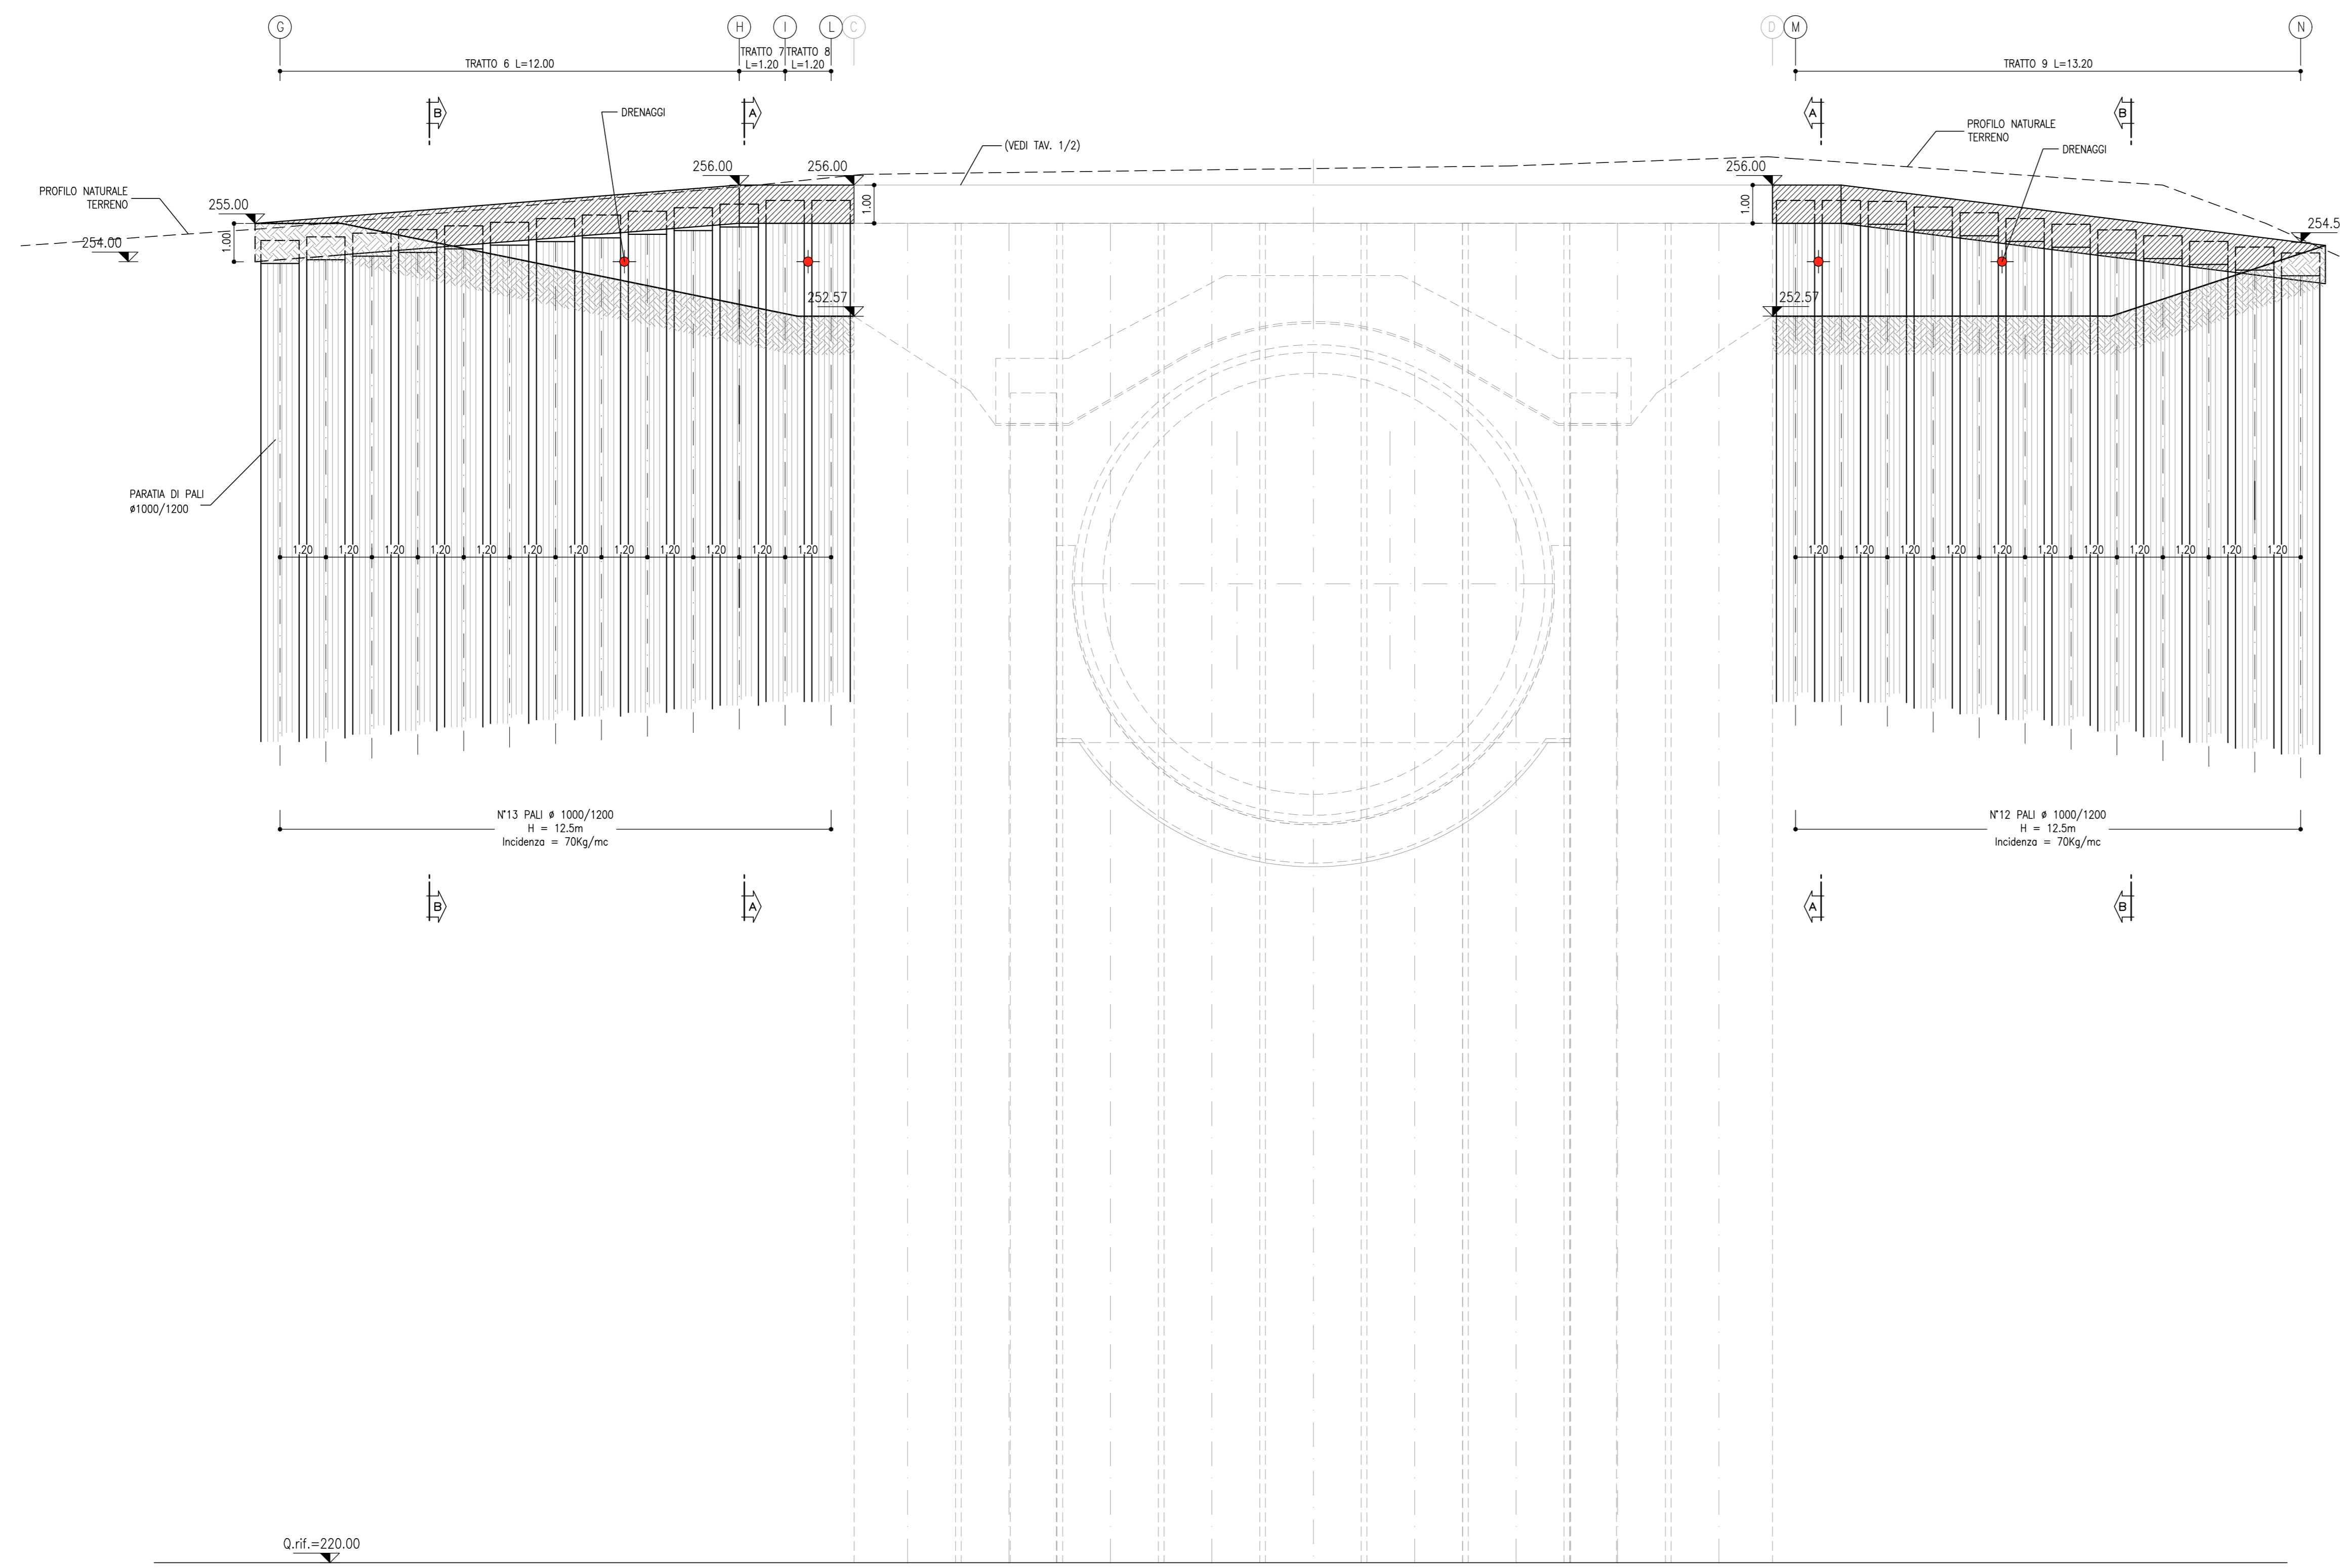


INCIDENZA CORDOLO	
LUNGHEZZA (m)	INCIDENZA ARMATURA (Kg/mc)
30.10 ml	50 Kg/mc

TABELLA DRENAGGI		
LUNGHEZZA (m)	INCLINAZIONE (gradi)	NUMERO
7.00	5°	4

KEY PLAN PARATIE

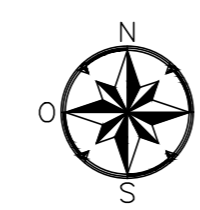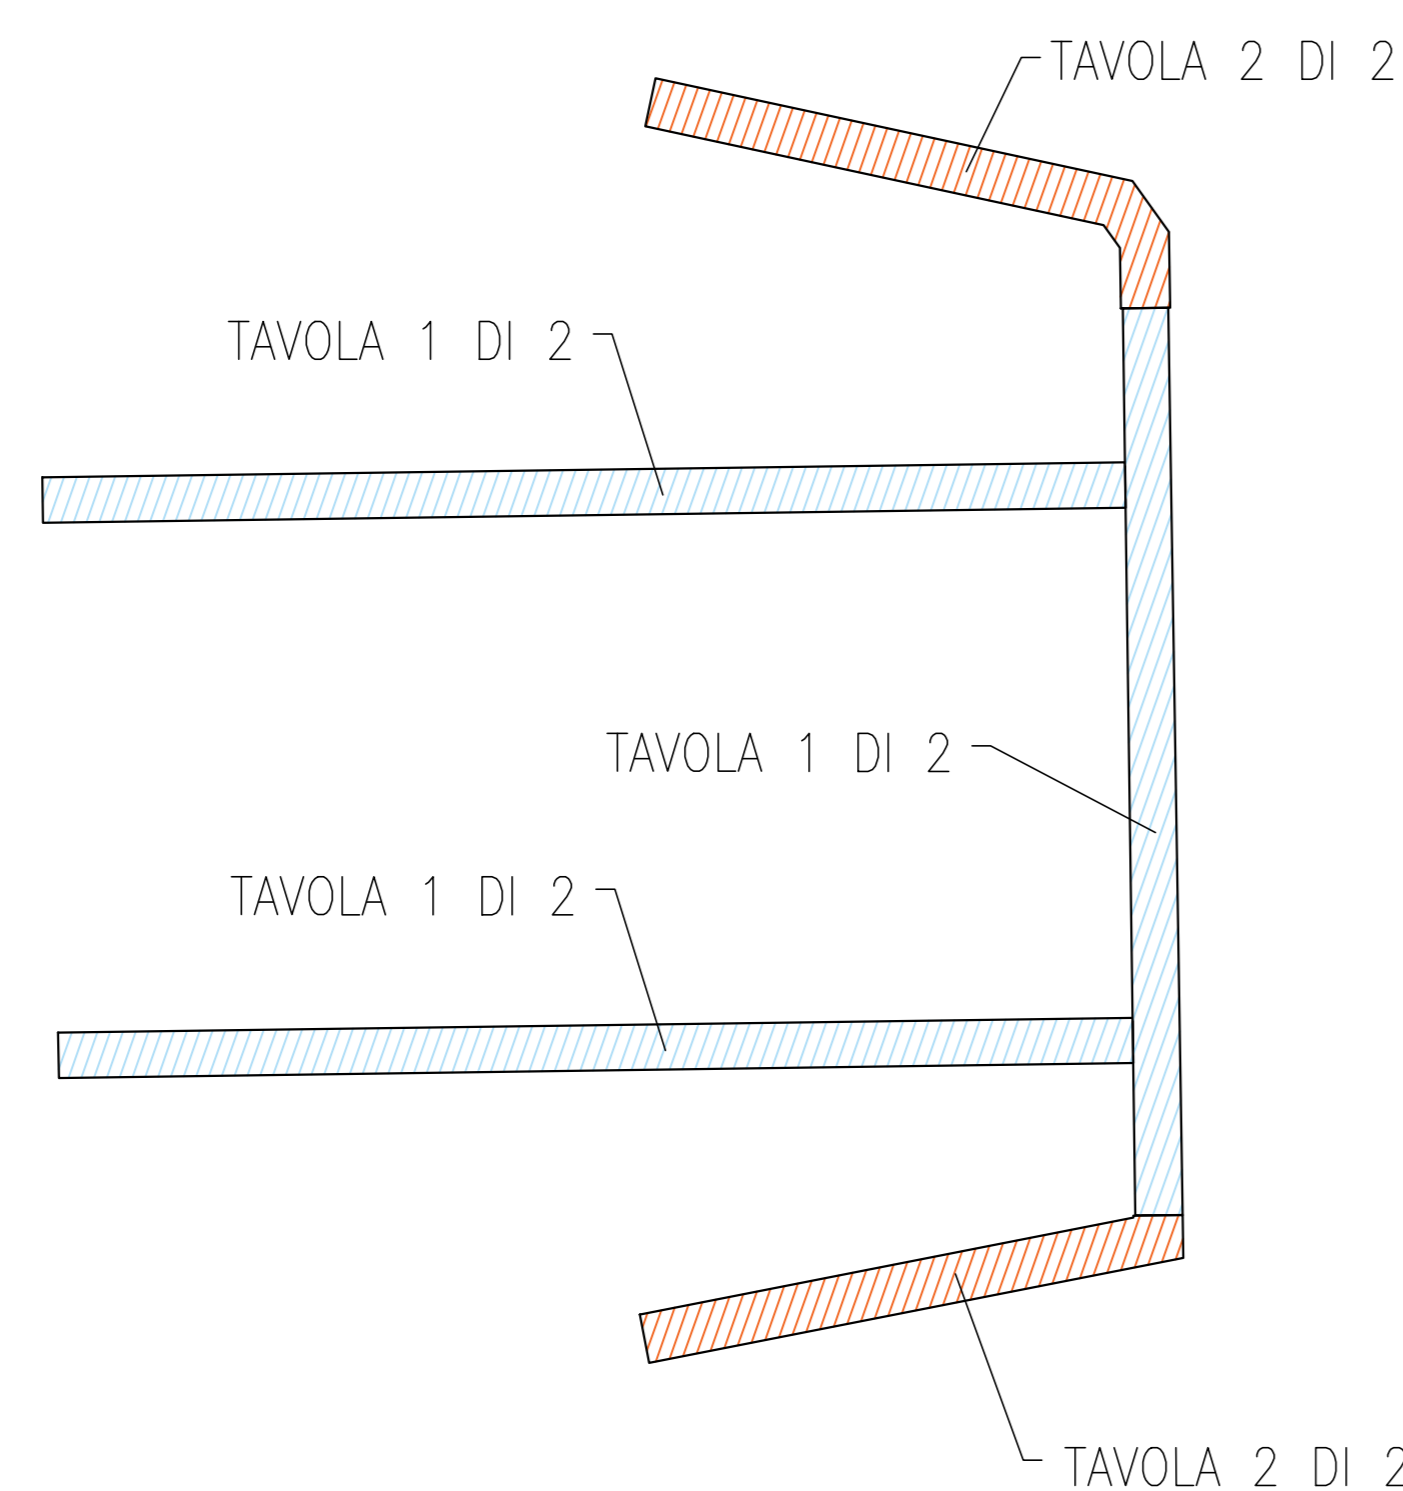


PLANIMETRIA
SCALA 1:200

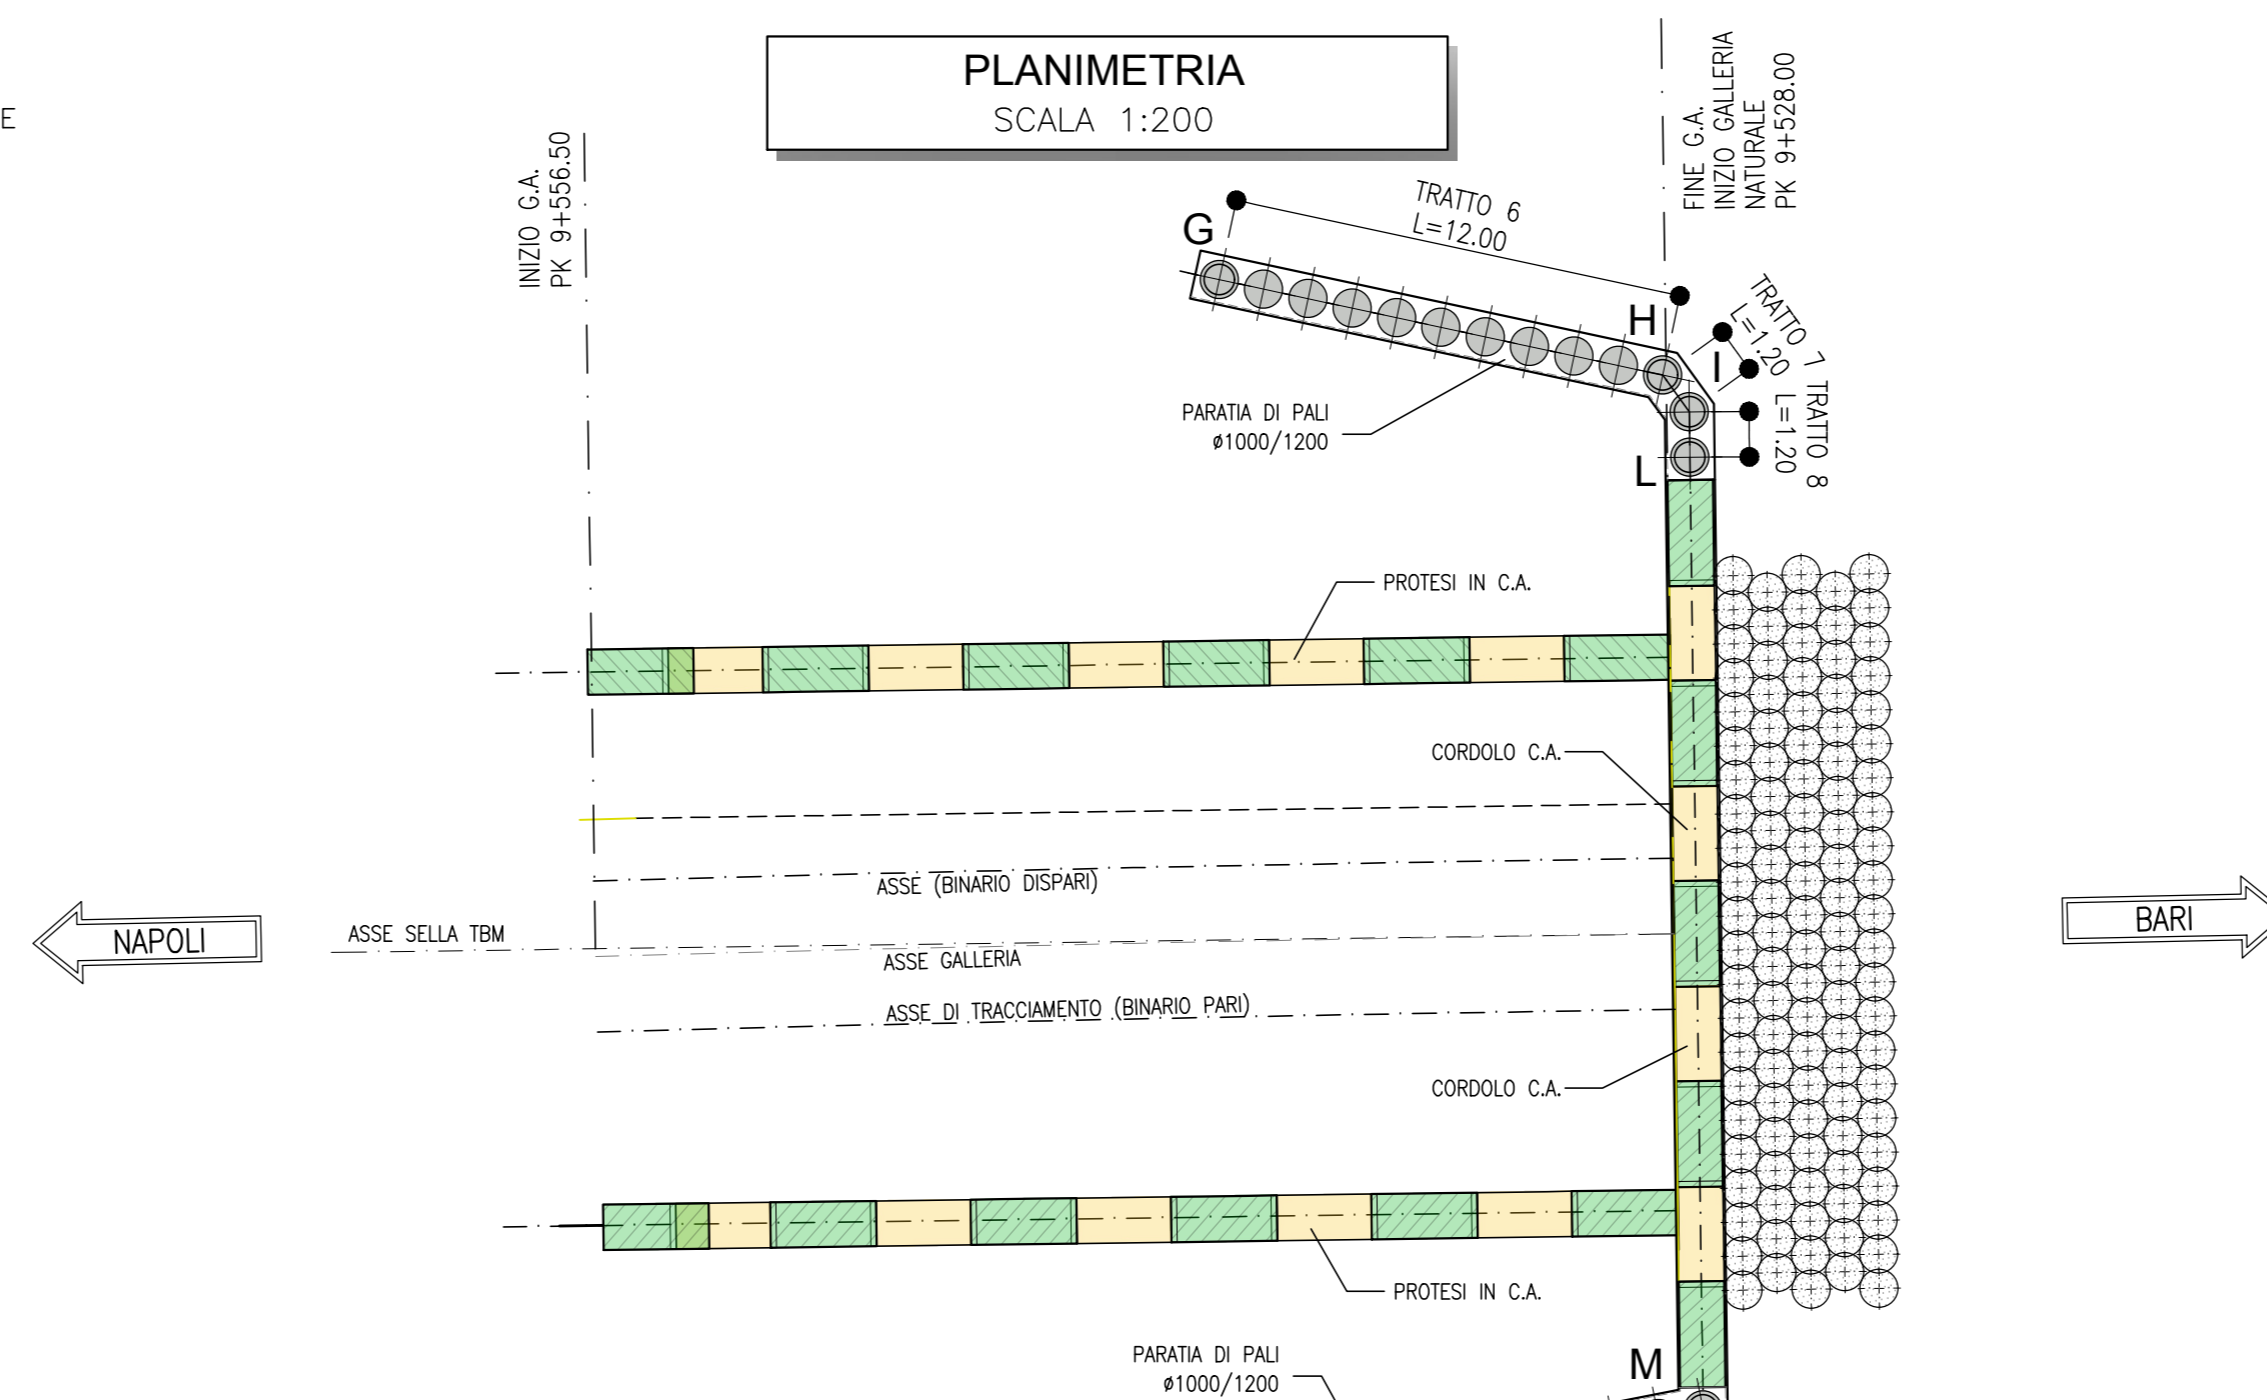

COORDINATE PUNTI DI TRACCIAMENTO					
PUNTO G		PUNTO H		PUNTO I	
X	15237.744	X	15249.475	X	15250.185
Y	153525.367	Y	153522.841	Y	153521.867
Z	255.00	Z	255.00	Z	255.00
PUNTO L		PUNTO M		PUNTO N	
X	15250.193	X	15250.543	X	15237.590
Y	153520.667	Y	153495.470	Y	153492.929
Z	256.00	Z	256.00	Z	254.50

LEGENDA							
P.C.=	PIANO DEI CENTRI	P.S.1=	PIANO DI SCAVO				
P.F.=	PIANO DEL FERRO	P.S.2=	PIANO DI SCAVO ARCO ROVESCIO				

KEY-PLAN - Scala 1:50000

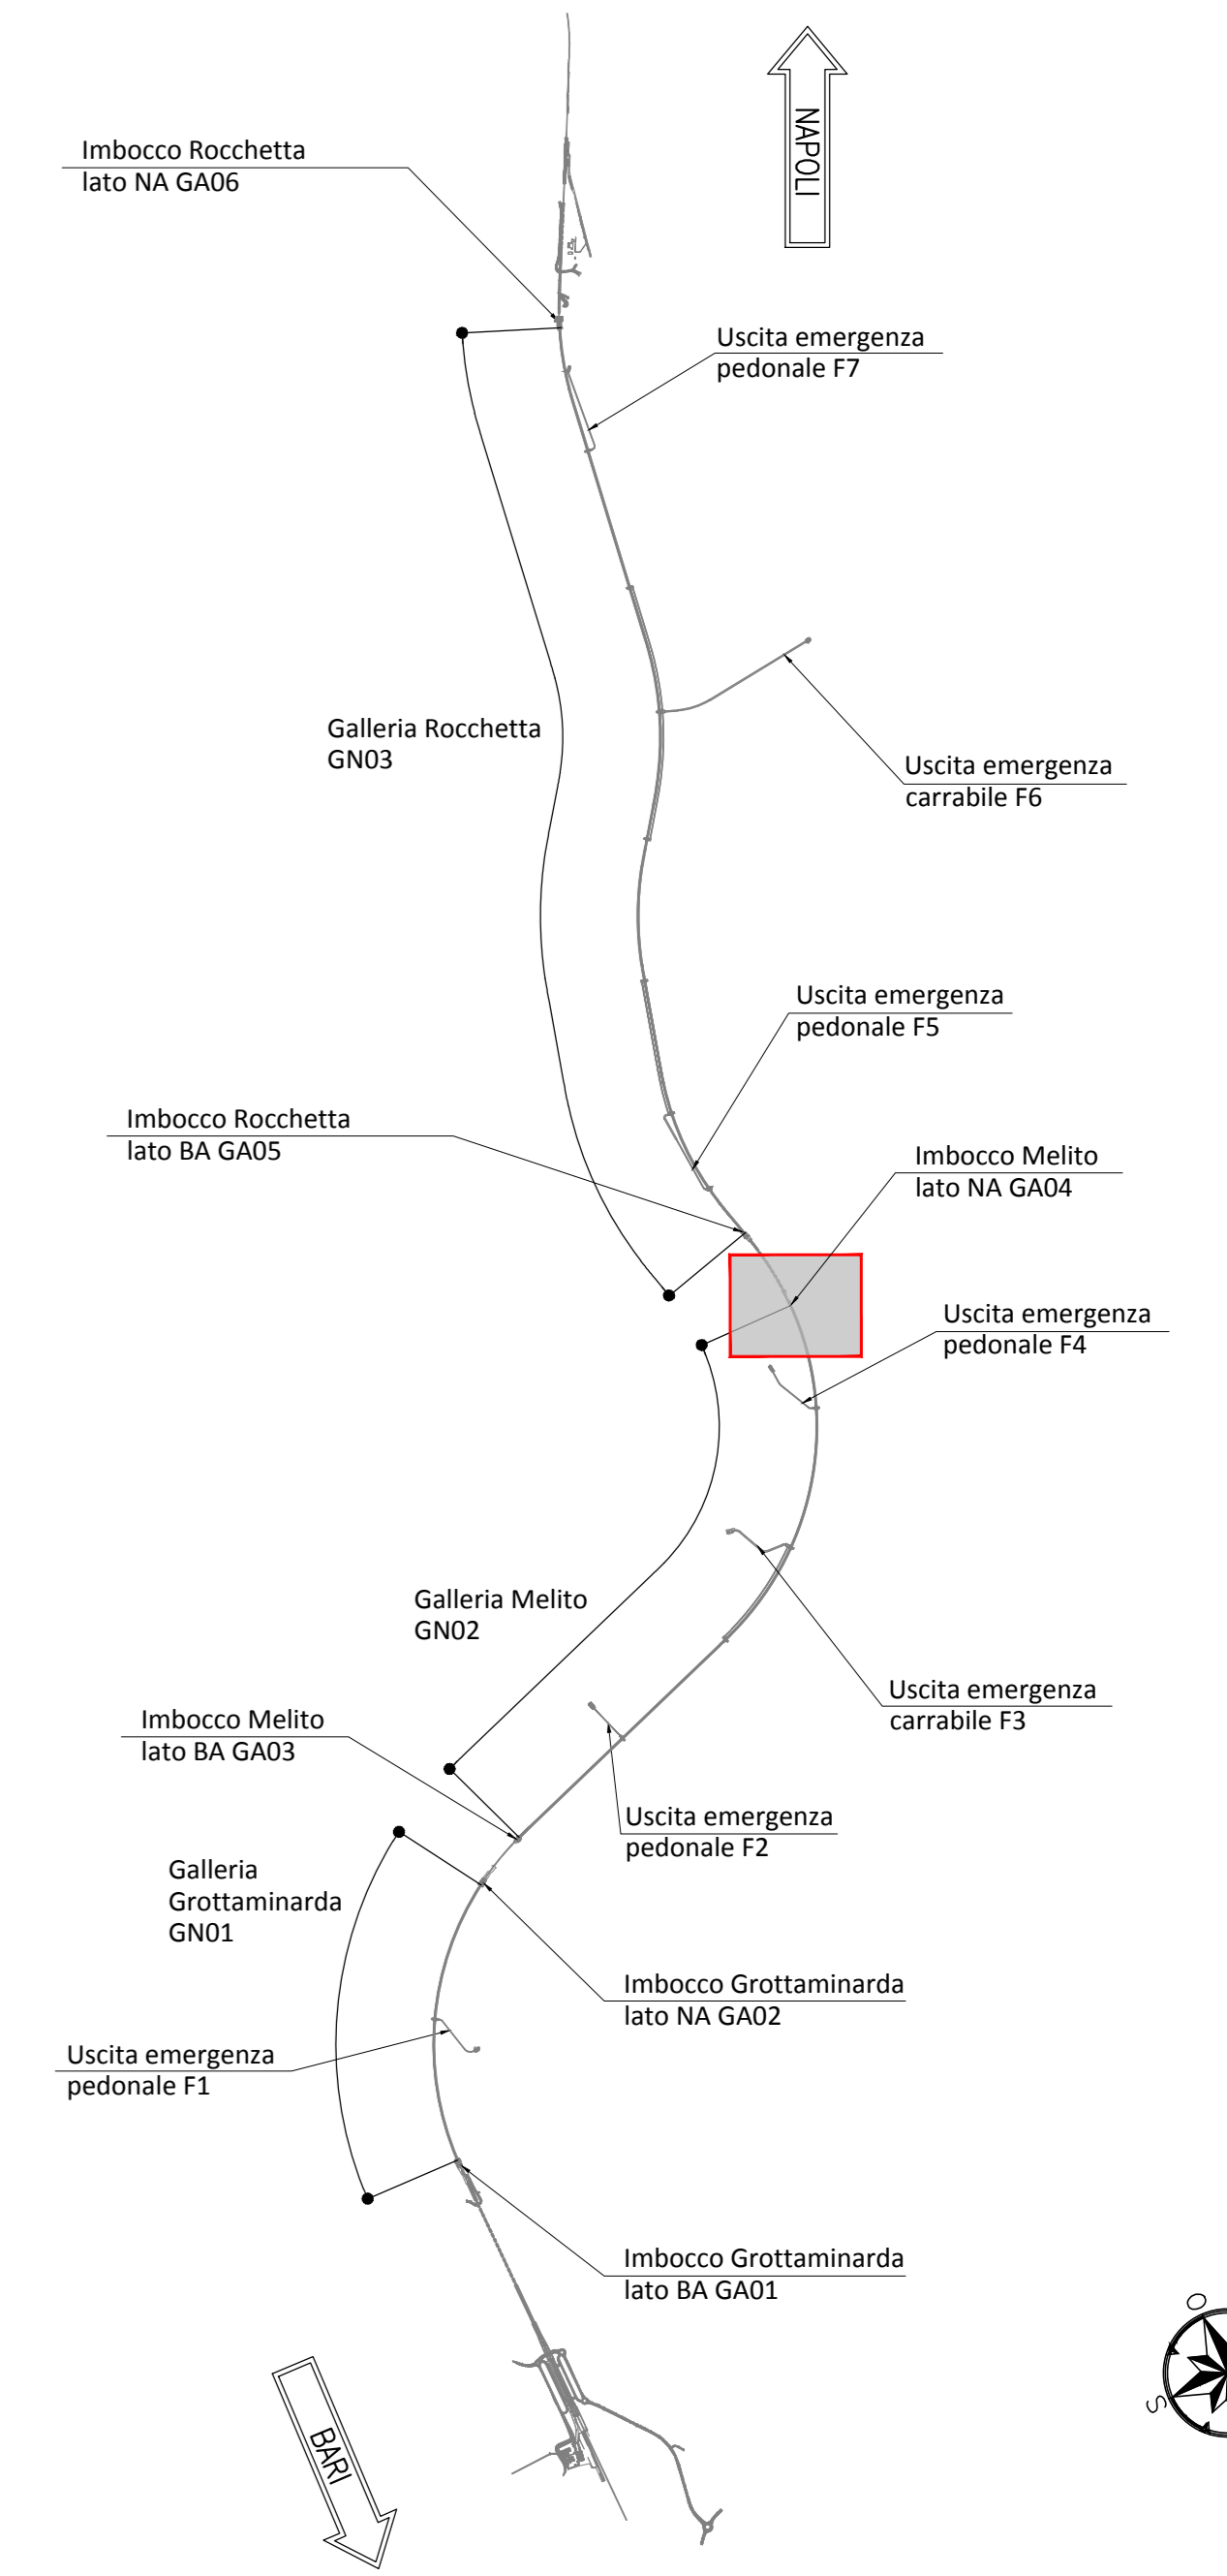


NOTE GENERALI

- EVENTUALI DIFFERENZE TRA LE MISURE TOTALI E LE SOMMATORIE DELLE MISURE PARZIALI SONO DOVUTE AGLI ARROTONDAMENTI AUTOMATICI DI AUTOCAD
- LA LUNGHEZZA DELLA TRAVE DI RIPARTIZIONE SARA' DEFINITA IN CORSO D'OPERA CON LA SOLA LIMITAZIONE CHE IL TRATTO TERMINALE DOVRA' ESSERE SUPERIORE DELLA META' DEL PASSO DEI TIRANTI.

NOTA TABELLA MATERIALI

- PER LE CARATTERISTICHE DEI MATERIALI E NOTE DI CARATTERE GENERALE SI RIMANDA ALL'ELABORATO "IF2801EZZSPGA0400001"

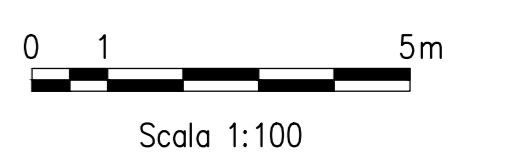

COMMITTENTE:



DIREZIONE LAVORI:



APPALTATORE:



PROGETTAZIONE:



PROGETTO ESECUTIVO

ITINERARIO NAPOLI - BARI
RADDOPPIO TRATTA APICE - ORSARA
I LOTTO FUNZIONALE APICE - HIRPINIA
GN02 - GALLERIA NATURALE MELITO DA KM 5+064 A KM 9+573

IMBOCO LATO NAPOLI
OPERE DI SOSTEGNO
Sviluppata e planimetria di tracciamento paratie a sostegno deviazione stradale

APPALTATORE	DIRETTORE DELLA PROGETTAZIONE	PROGETTISTA
Consorzio HIRPINIA AV Il Direttore Tecnico Ing. Vincenzo Morillo 10/06/2020	Il Responsabile integrazione fra le varie prestazioni specialistiche Ing. G. Cassani	ROCKSOIL S.p.A. Ing. G. Cassani

COMMESSA	LOTTO	FASE	ENTE	TIPO DOC.	OPERA/DISCIPLINA	PROGR.	REV.	SCALA:
IF28	01	E	ZZ	PZ	GA0400	002	B	Varie

Rev.	Descrizione	Redatto	Data	Verificato	Data	Approvato	Data	Autorizzato Data
A	Emissione per consegna	M. Augiammo	21/03/20	B. Spignelli	21/03/20	M. Gatti	21/03/20	Ing. G. Cassani
B	Revisione per salutare	M. Augiammo	10/06/20	B. Spignelli	10/06/20	M. Gatti	10/06/20	