AREE	
Scavo	301.92 m²
Inerbimento	2.44 m
MANUFATTI	
Magrone	10.341 m²
SOVRASTRUTTURA	
Ballast	5.323 m²
Subballast	0.948 m²
Super compattato	2.370 m²

SEZIONE N.: IN-TR03
QT. PROGETTO: 300.415
DIST.PROG.: 4697.200
DIST.PREC.: 0.100
DIST.SUCC.: 27.800

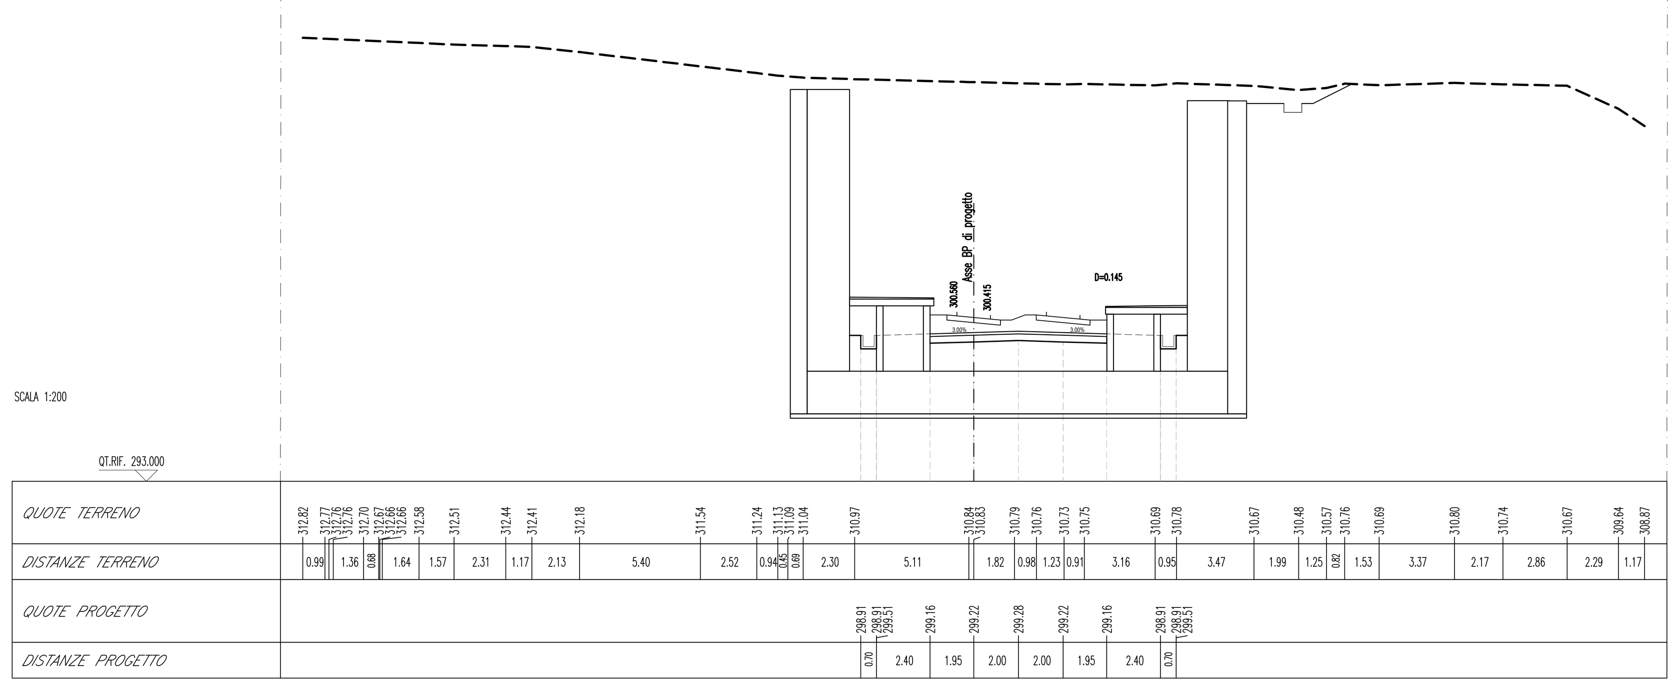

AREE	
Scavo	104.59 m²
MANUFATTI	
Magrone	5.385 m²
SOVRASTRUTTURA	
Ballast	5.323 m²
Subballast	0.948 m²
Super compattato	2.370 m²

SEZIONE N.: 74
QT. PROGETTO: 299.788
DIST.PROG.: 4750.000
DIST.PREC.: 19.460
DIST.SUCC.: 22.140

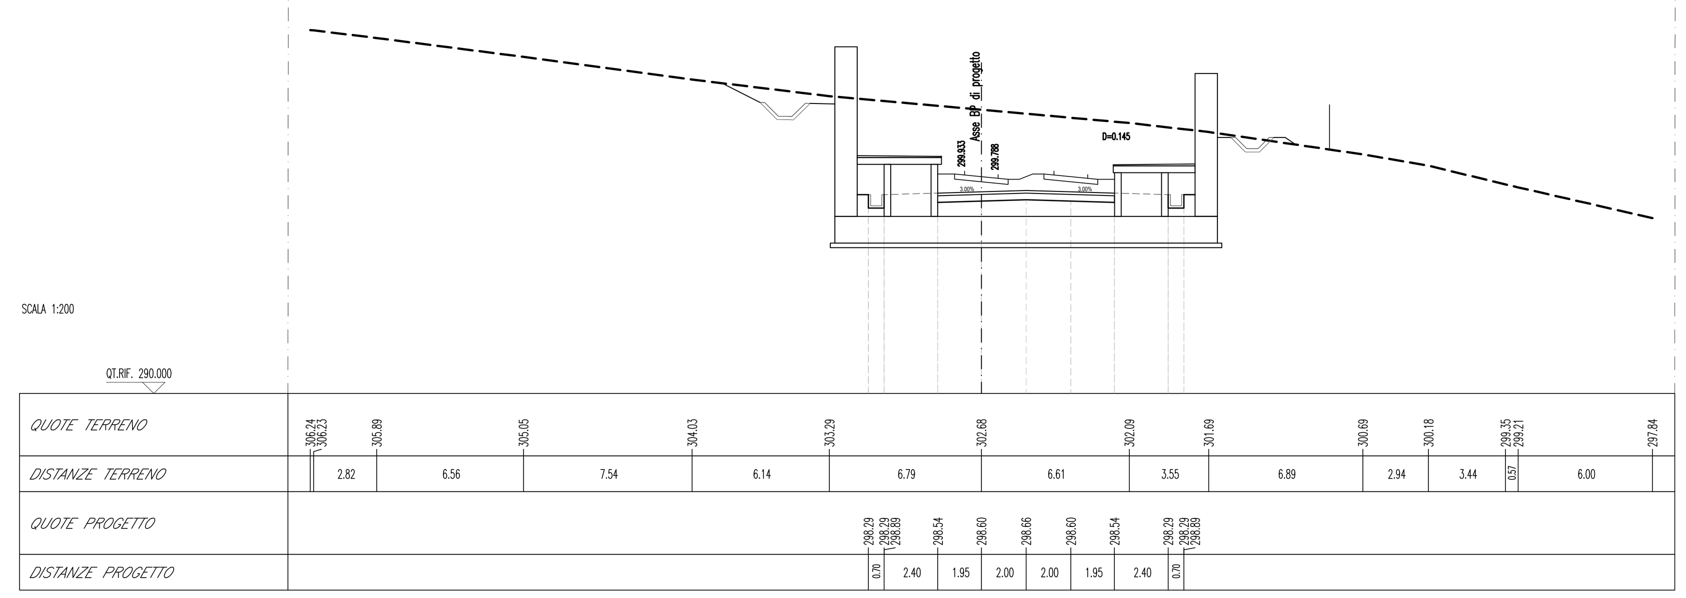

AREE	
Scavo	209.36 m²
Inerbimento	1.34 m
MANUFATTI	
Magrone	7.732 m²
SOVRASTRUTTURA	
Ballast	5.323 m²
Subballast	0.948 m²
Super compattato	2.370 m²

SEZIONE N.: 72
QT. PROGETTO: 300.085
DIST.PROG.: 4725.000
DIST.PREC.: 27.800
DIST.SUCC.: 5.449

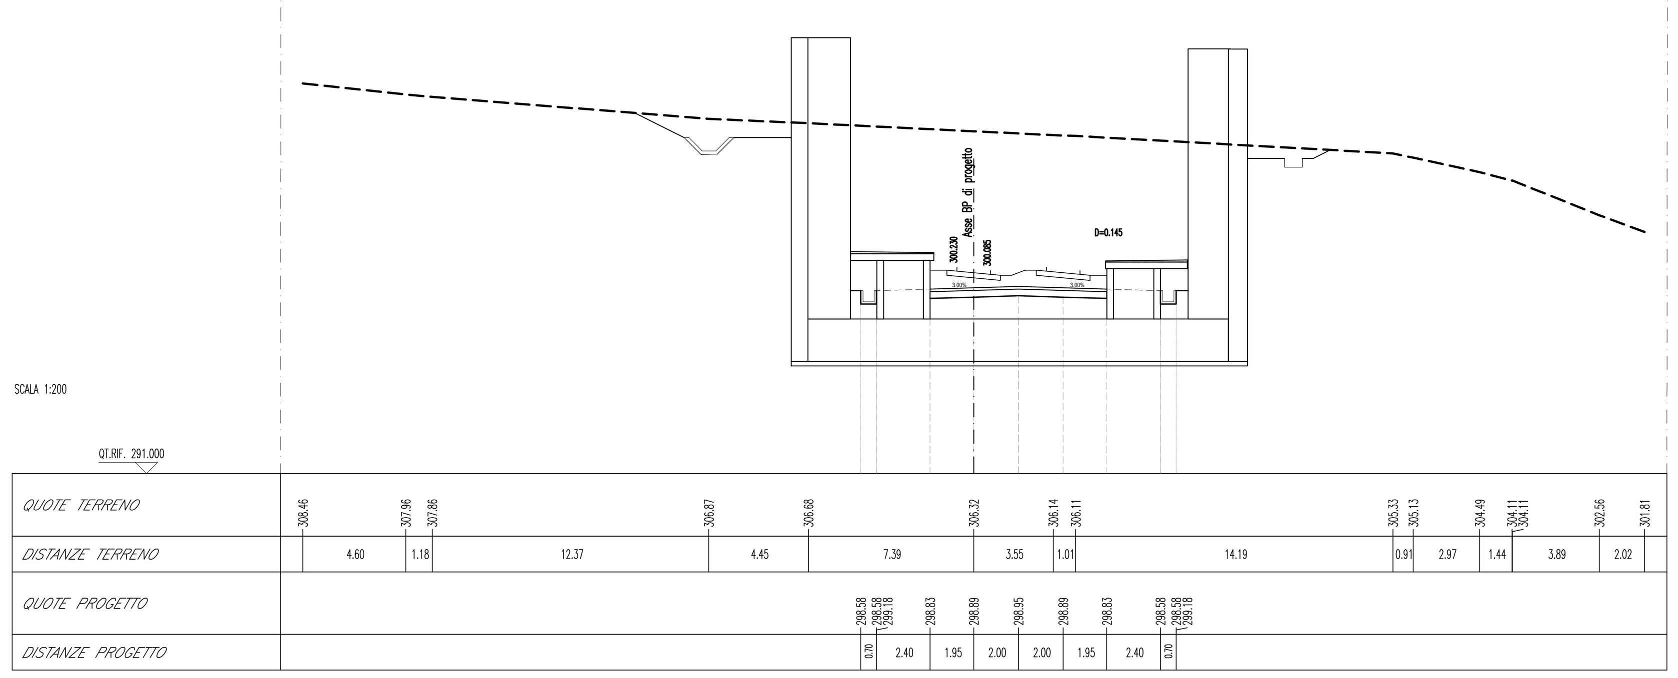

AREE	
Scavo	60.71 m²
MANUFATTI	
Magrone	3.308 m²
SOVRASTRUTTURA	
Ballast	5.323 m²
Subballast	0.948 m²
Super compattato	2.370 m²

SEZIONE N.: 75b
QT. PROGETTO: 299.525
DIST.PROG.: 4772.140
DIST.PREC.: 22.140
DIST.SUCC.: 0.100

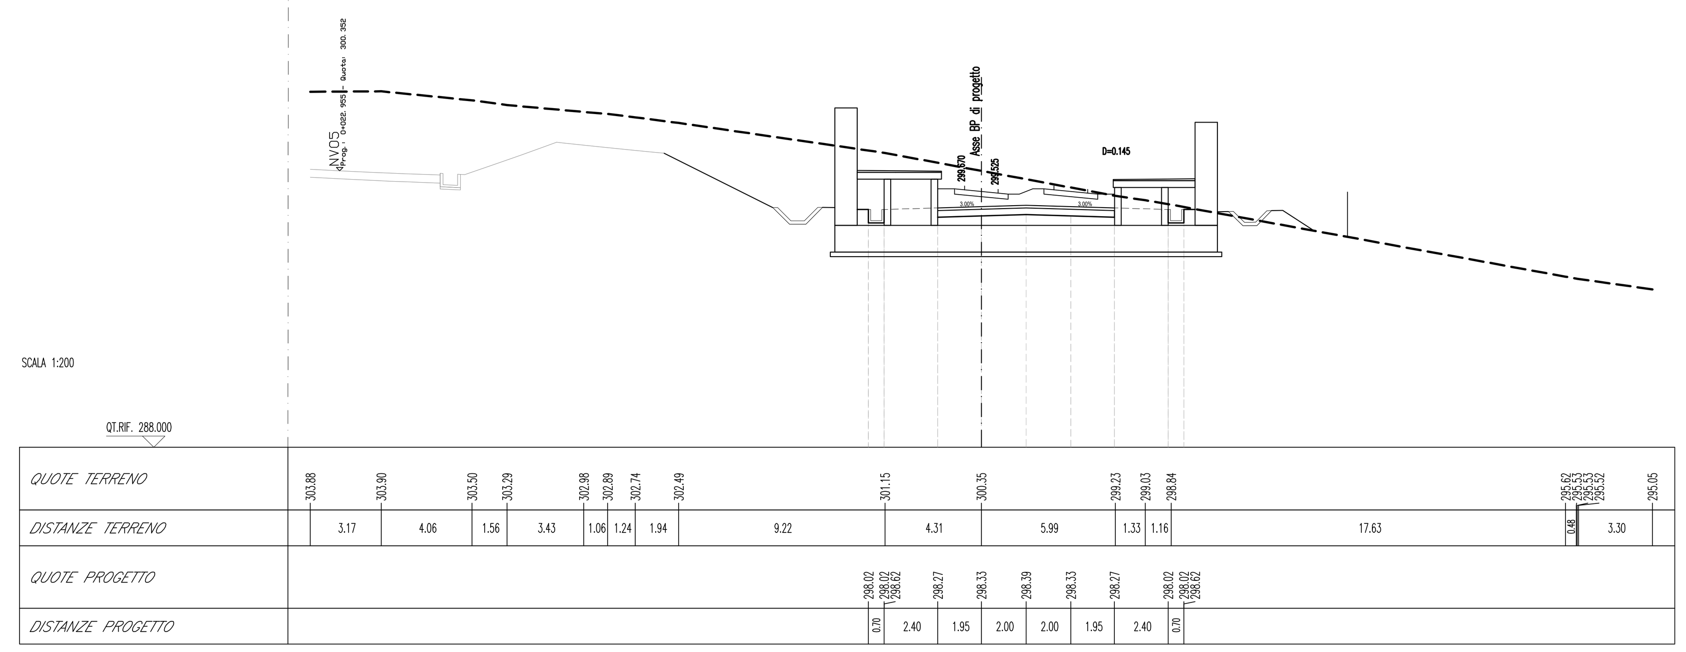

AREE	
Scavo	192.59 m²
Inerbimento	1.45 m
MANUFATTI	
Magrone	7.220 m²
SOVRASTRUTTURA	
Ballast	5.323 m²
Subballast	0.948 m²
Super compattato	2.370 m²

SEZIONE N.: 73
QT. PROGETTO: 300.020
DIST.PROG.: 4730.449
DIST.PREC.: 5.449
DIST.SUCC.: 0.091

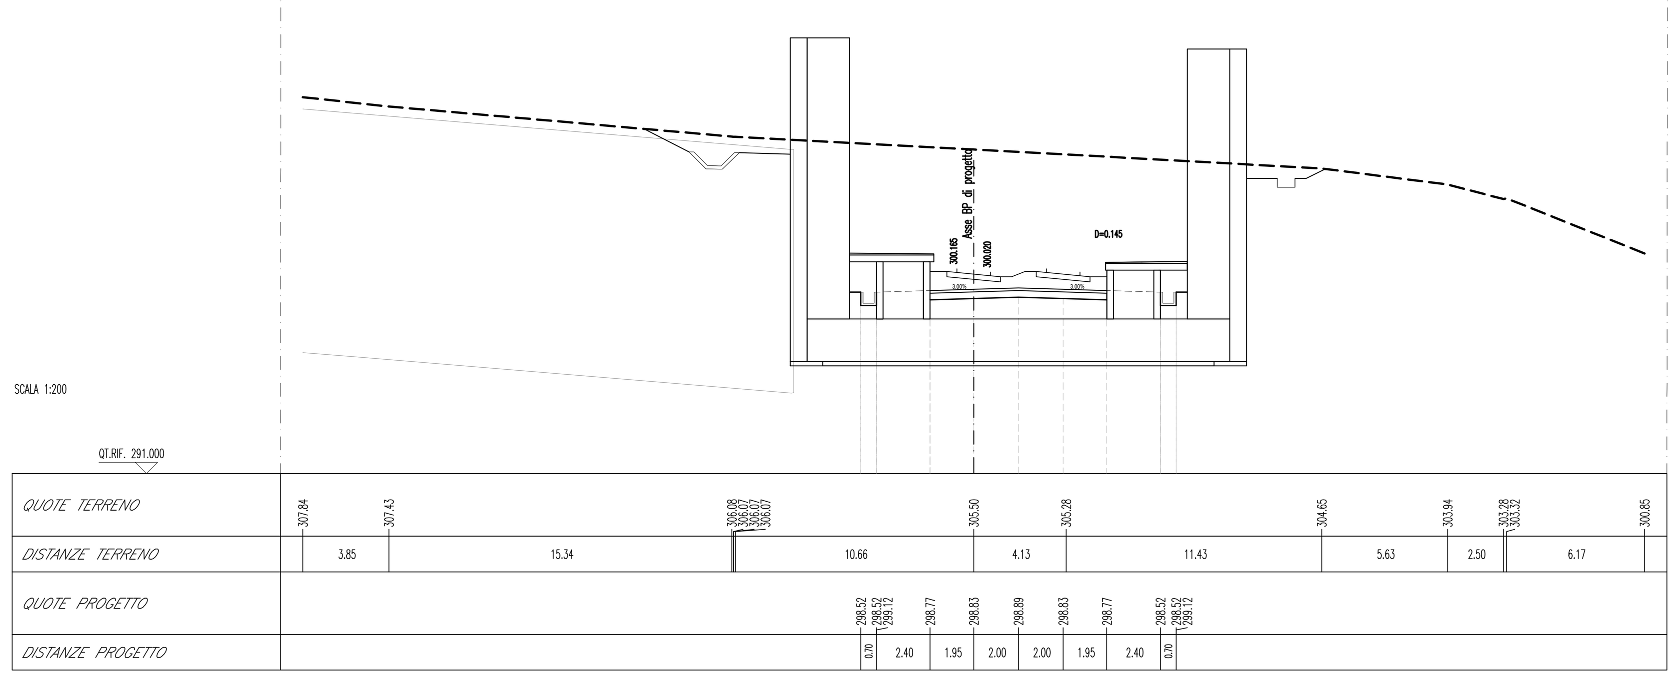

AREE	
Scavo	23.89 m²
Inerbimento	0.44 m
SOVRASTRUTTURA	
Ballast	5.323 m²
Subballast	0.948 m²
Super compattato	2.370 m²

SEZIONE N.: 75
QT. PROGETTO: 299.524
DIST.PROG.: 4772.240
DIST.PREC.: 0.100
DIST.SUCC.: 22.760

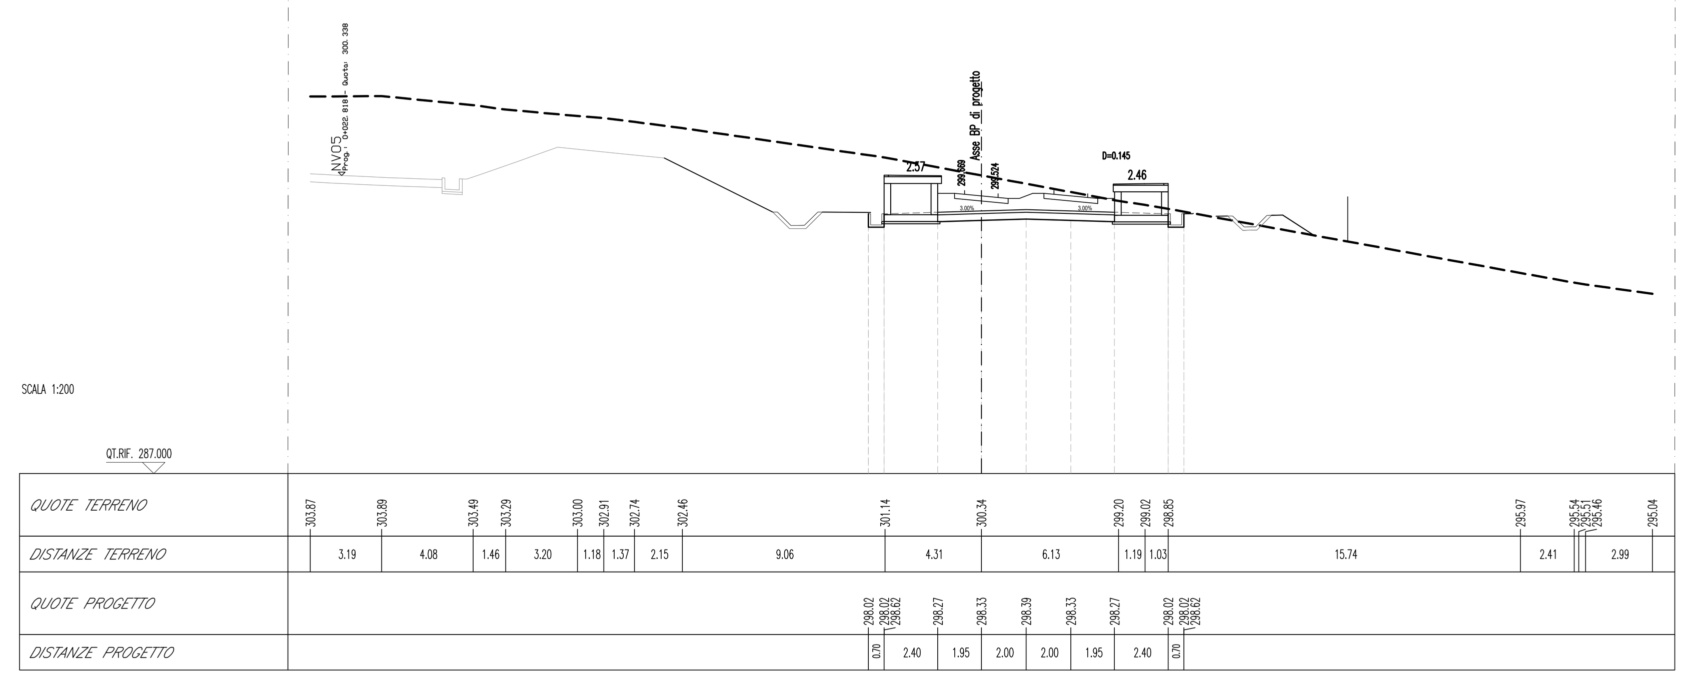

AREE	
Scavo	167.33 m²
Inerbimento	1.44 m
MANUFATTI	
Magrone	7.212 m²
SOVRASTRUTTURA	
Ballast	5.323 m²
Subballast	0.948 m²
Super compattato	2.370 m²

SEZIONE N.: 73b
QT. PROGETTO: 300.019
DIST.PROG.: 4730.540
DIST.PREC.: 0.091
DIST.SUCC.: 19.460

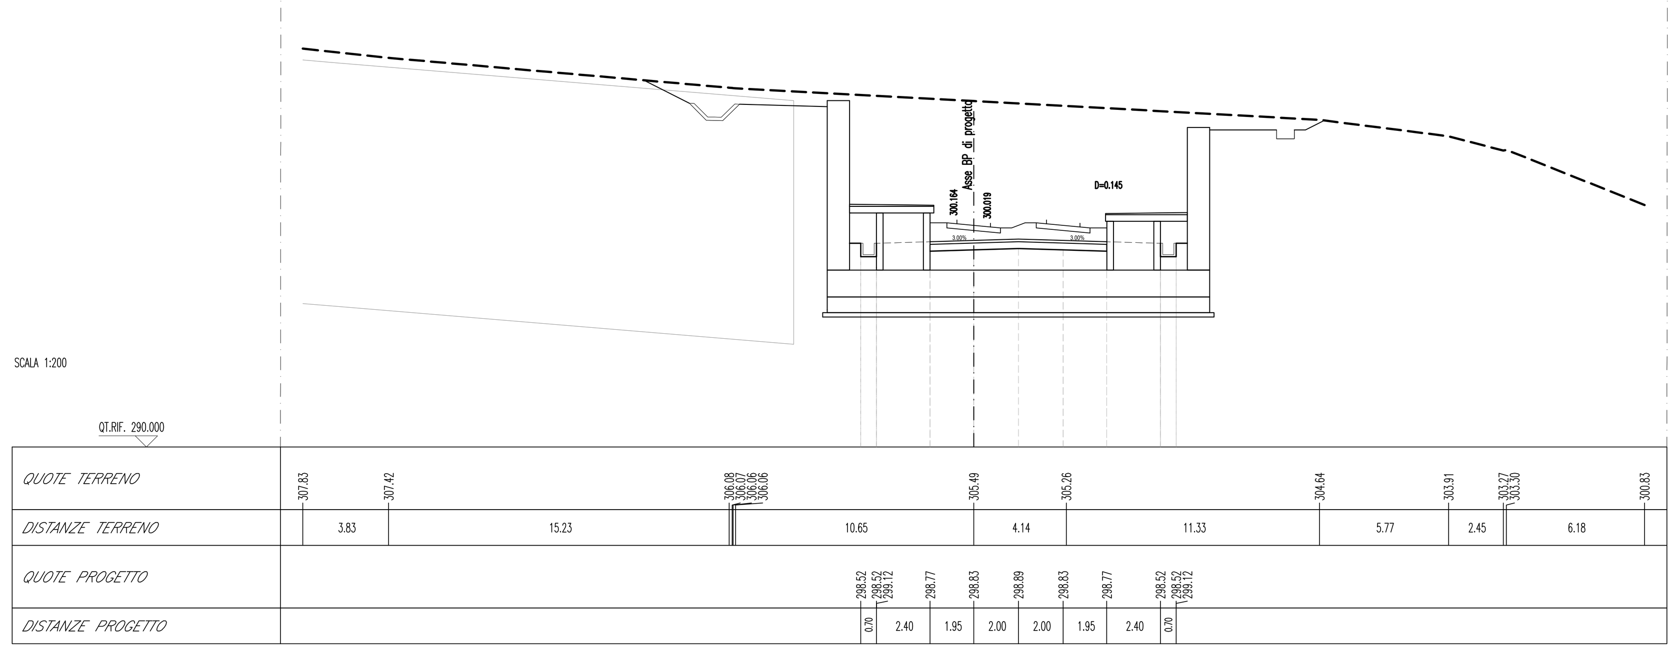

AREE	
Scotico	15.85 m
Bonifica	7.93 m²
Scavo	0.73 m²
Rilevato	8.25 m²
Terreno vegetale	0.85 m²
Inerbimento	5.53 m
SOVRASTRUTTURA	
Ballast	5.323 m²
Subballast	0.948 m²
Super compattato	2.370 m²

SEZIONE N.: 76
QT. PROGETTO: 299.253
DIST.PROG.: 4795.000
DIST.PREC.: 22.760
DIST.SUCC.: 26.100

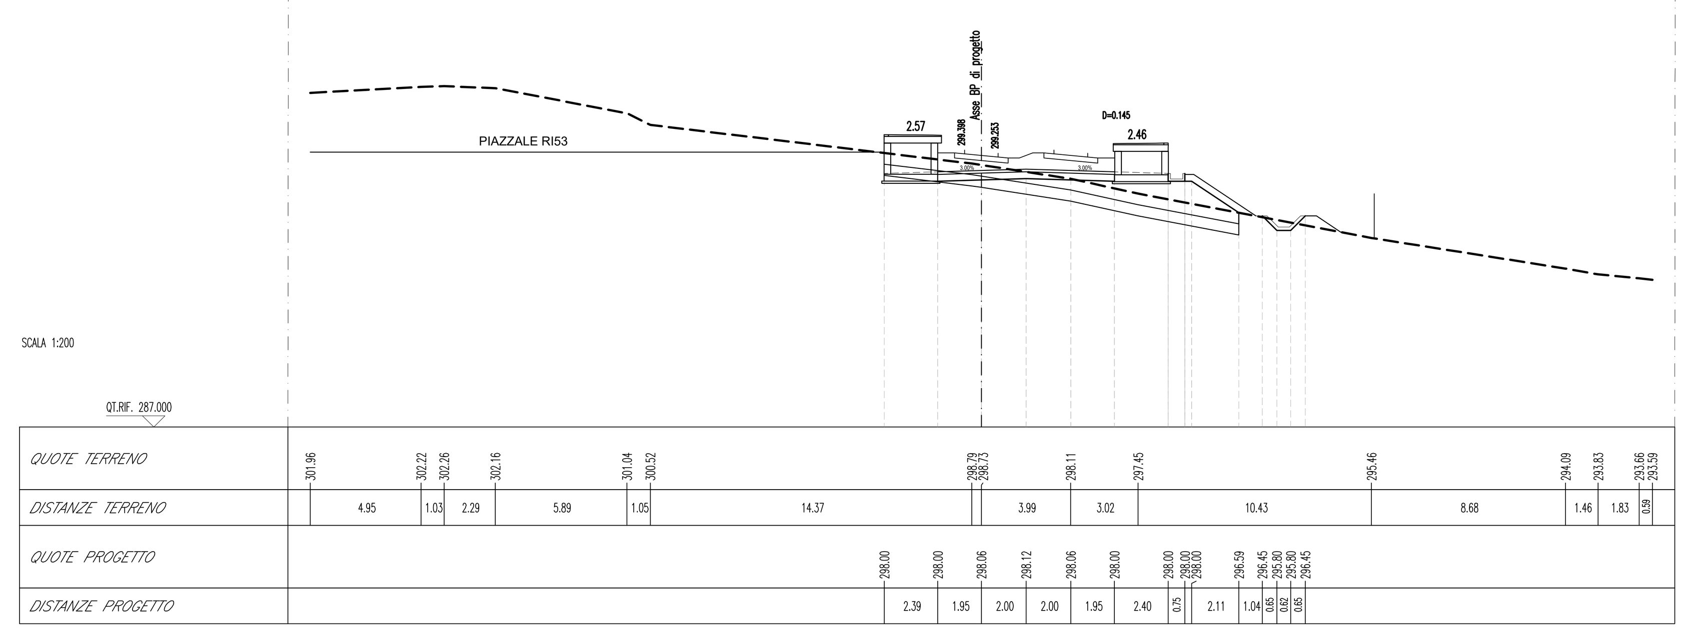

KEY-PLAN - Scala 1:100.000

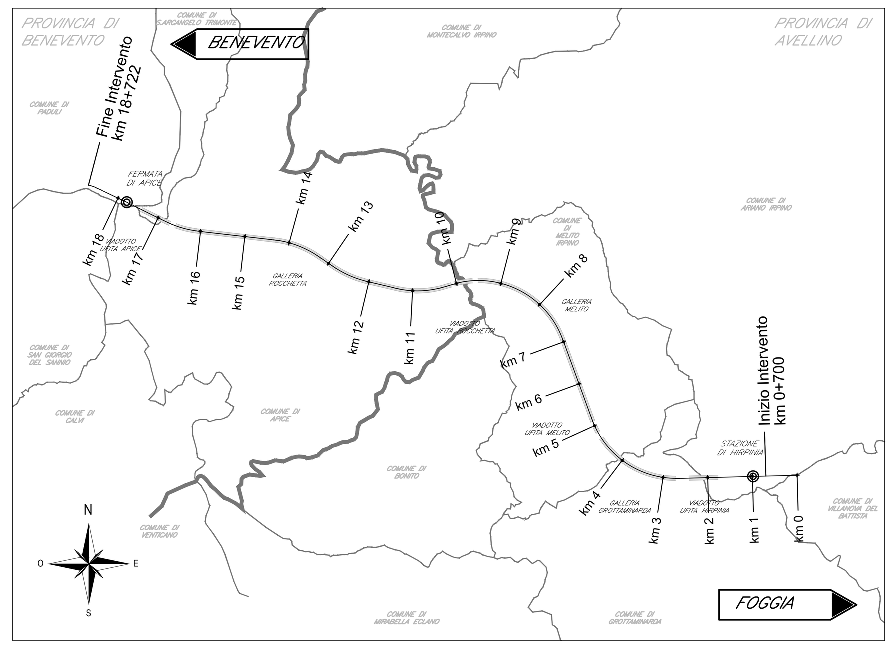

COMMITTENTE:

RFI RETE FERROVIARIA ITALIANA – GRUPPO FERROVIE DELLO STATO ITALIANE

DIREZIONE LAVORI:

ITALFERR – GRUPPO FERROVIE DELLO STATO ITALIANE

APPALTATORE:
CONSORZIO: HirpiniaAV
SOCI: salini impregilo – ASTALDI

PROGETTAZIONE:
MANDATARIA: ROCKSOIL S.p.A.
MANDANTI: NET ENGINEERING – Alpina S.p.A.

PROGETTO ESECUTIVO

ITINERARIO NAPOLI - BARI
RADDOPPIO TRATTA APICE - ORSARA
I LOTTO FUNZIONALE APICE - HIRPINIA

TRACCIATO FERROVIARIO

LINEA

Sezioni trasversali - Tav. 10 di 33

APPALTATORE	DIRETTORE DELLA PROGETTAZIONE	PROGETTISTA
Consorzio HIRPINIA AV Il Direttore Tecnico Ing. Vincenzo Moriello 21/02/2020	Il Responsabile integrazione fra le varie prestazioni specialistiche Ing. G. Cassani	NET ENGINEERING Ing. S.Eandi

COMMESSA	LOTTO	FASE	ENTE	TIPO DOC.	OPERA/DISCIPLINA	PROGR.	REV.	SCALA:
IF28	01	E	ZZ	W9	IF0101	010	A	1:200

Rev.	Descrizione	Redatto	Data	Verificato	Data	Approvato	Data	Autorizzato Data
A	Emissione per consegna	N. Di Stefano	21/02/2020	N.Zanta	21/02/2020	T. Finocchietti	21/02/2020	Ing. S.Eandi 21/02/2020

File: IF2801EZZW9IF0101010A.dwg | n.Elab.: -