

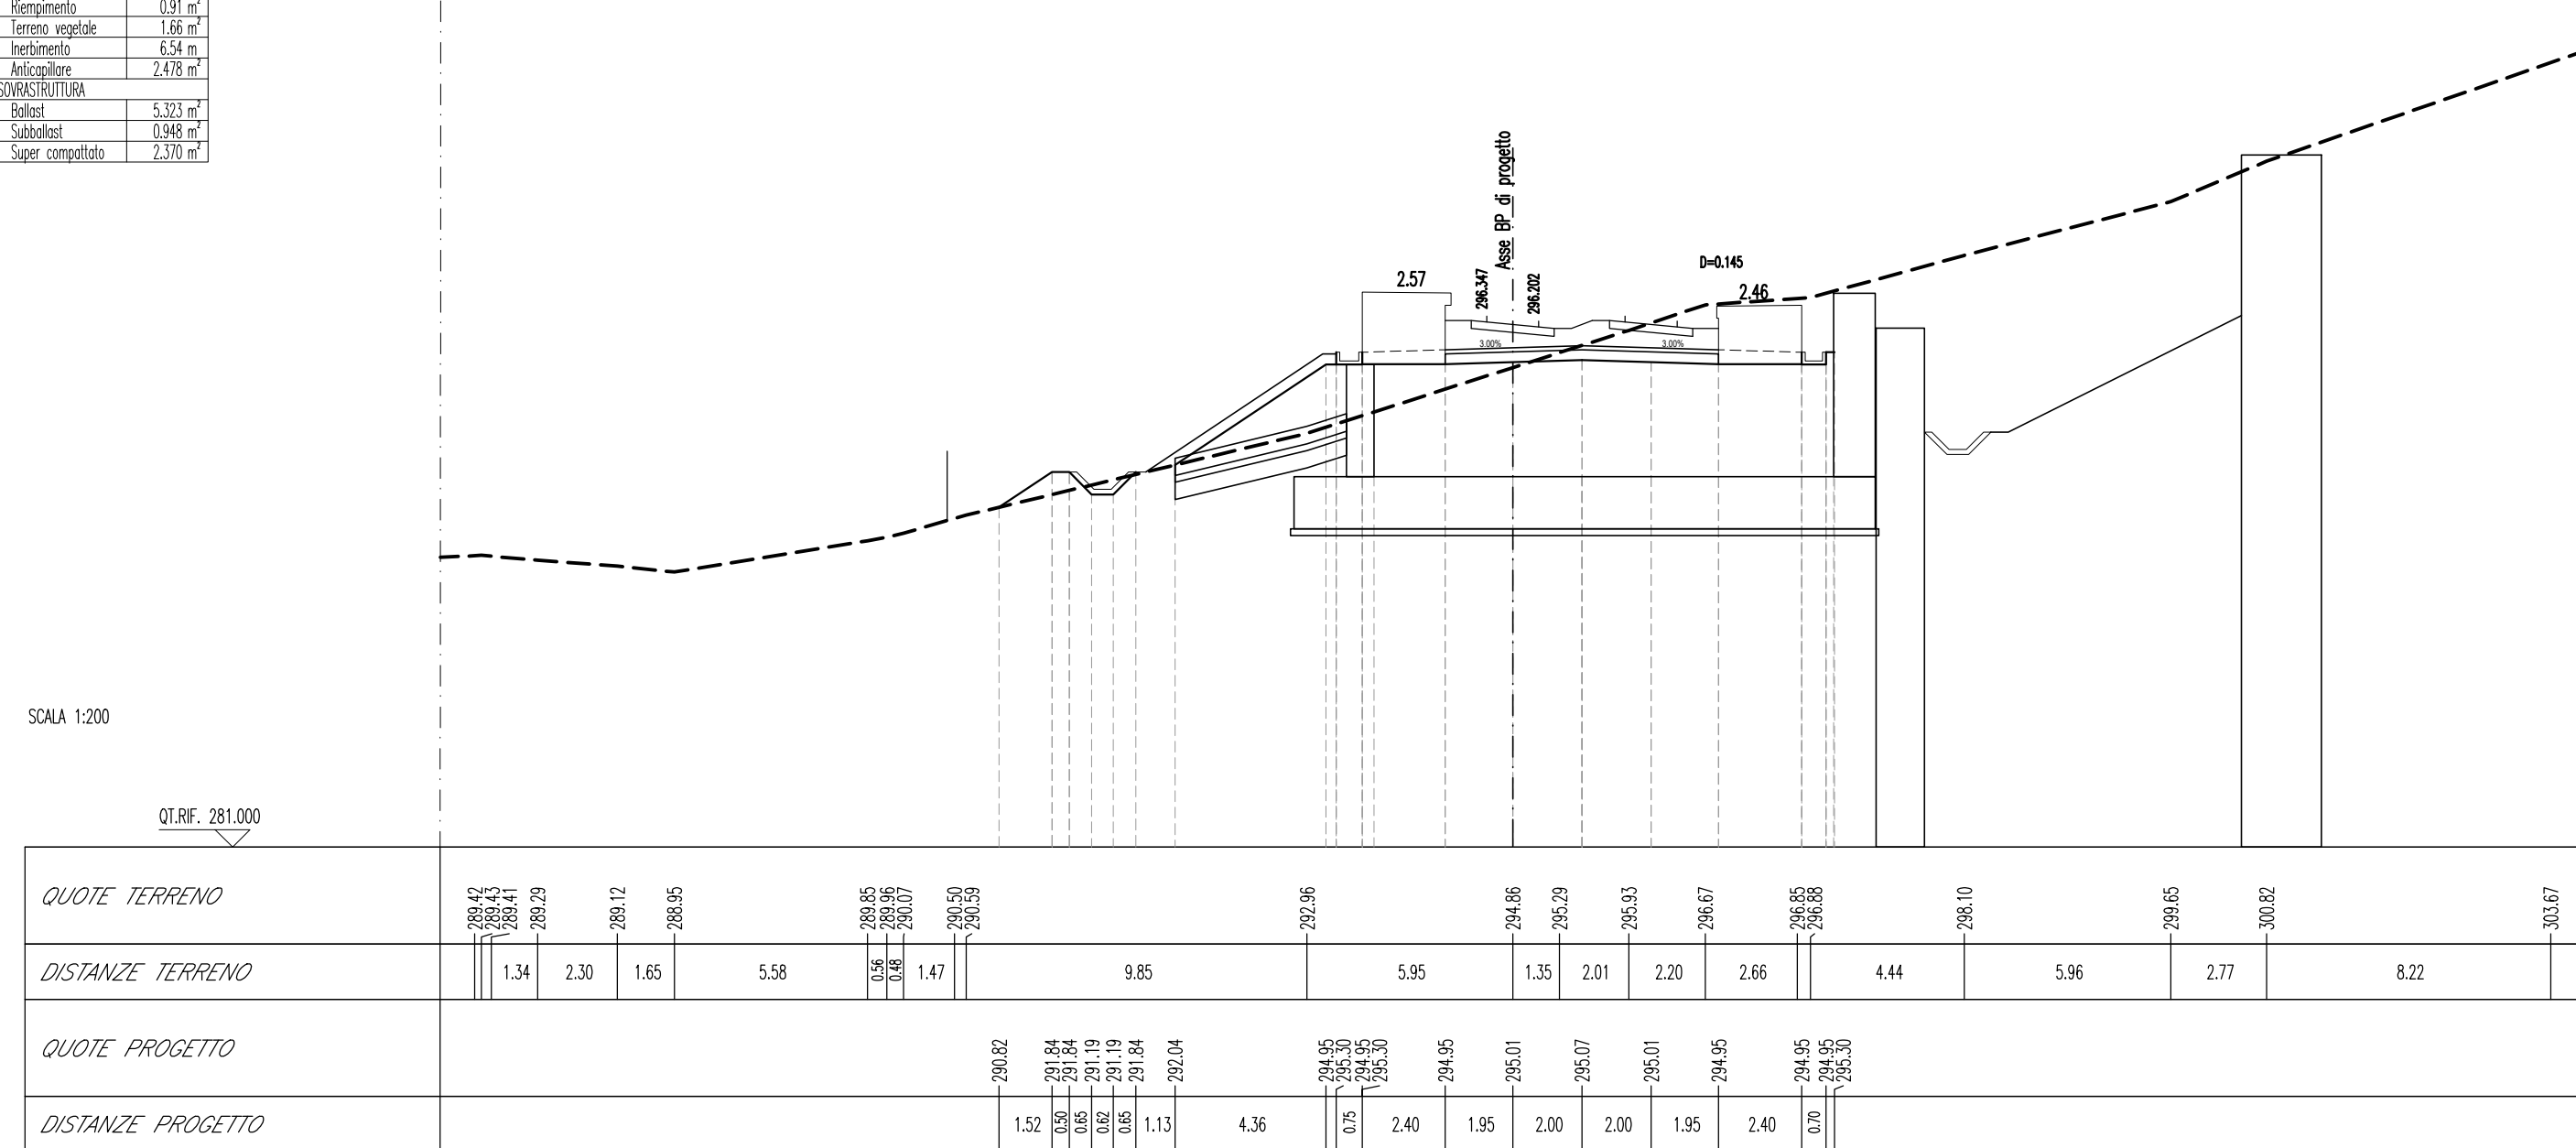
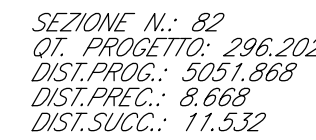
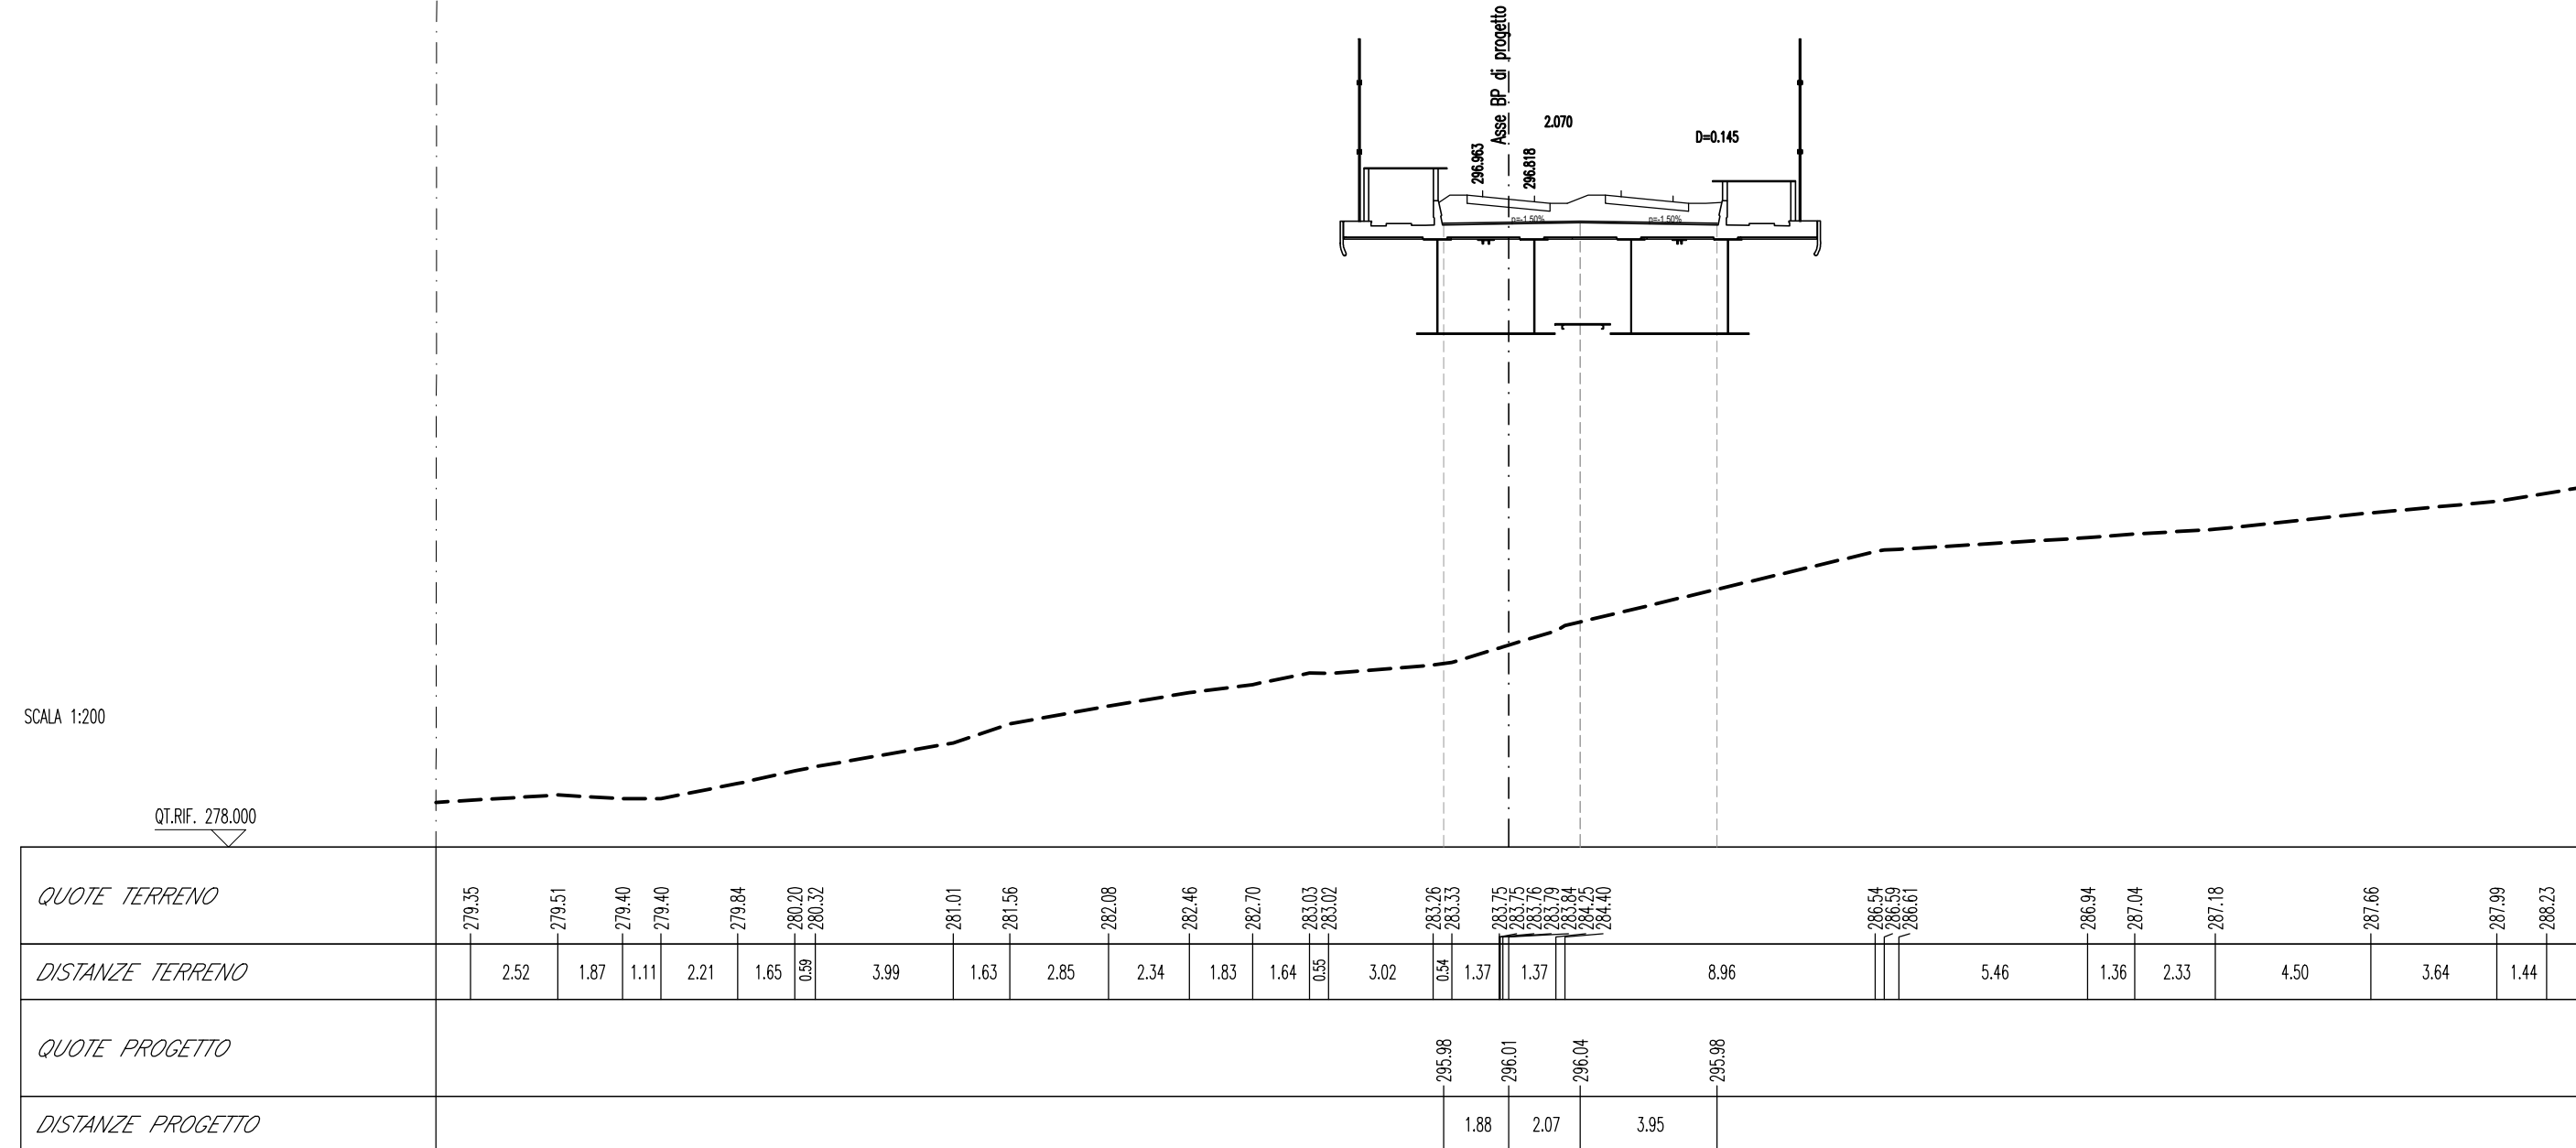
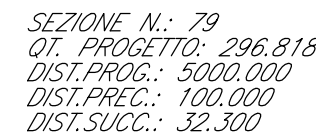
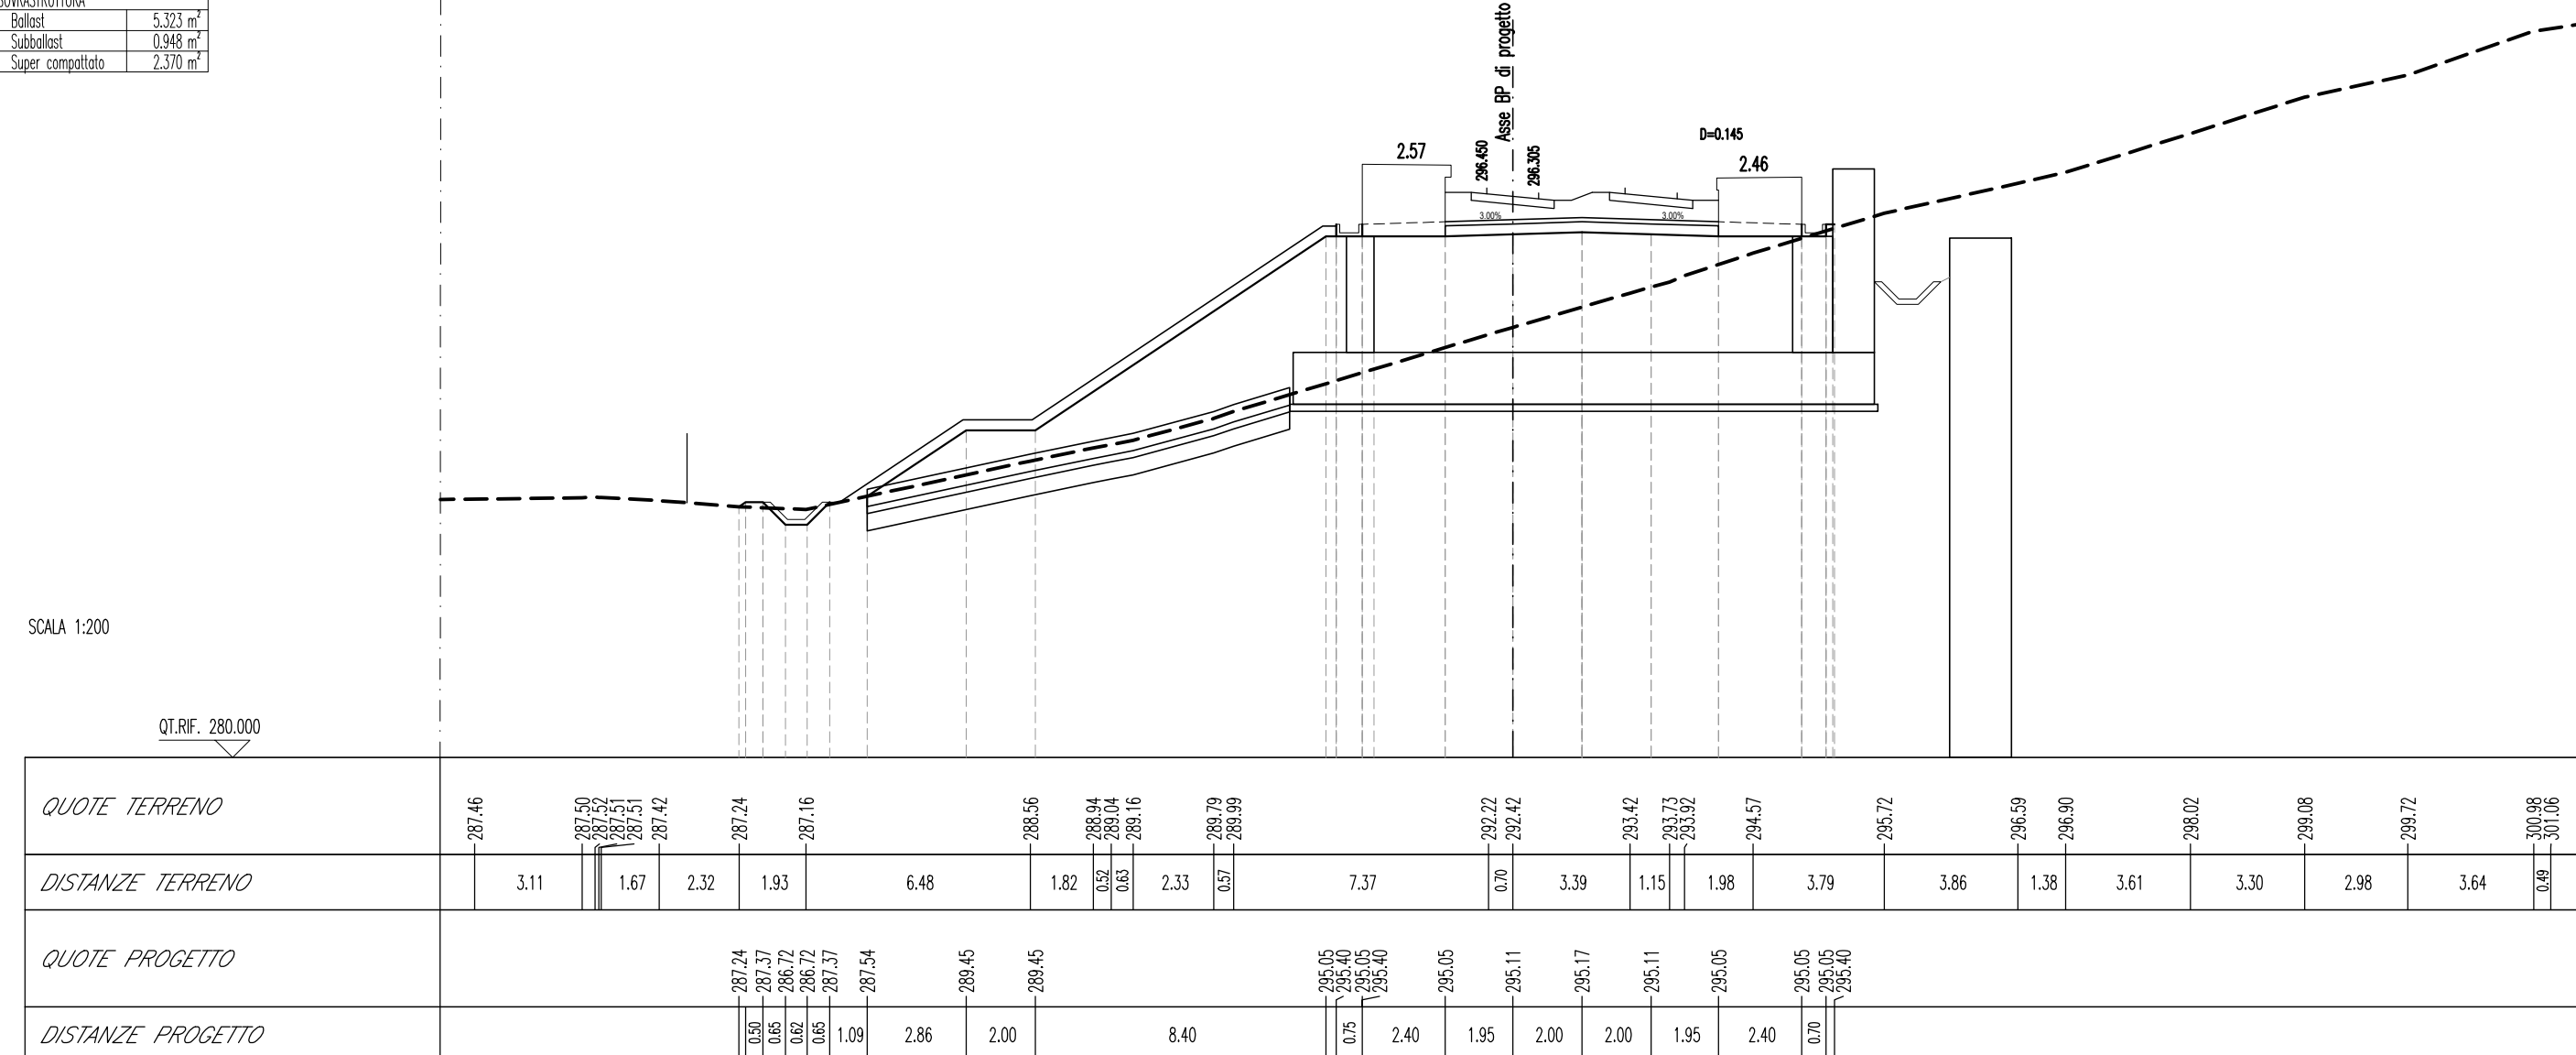
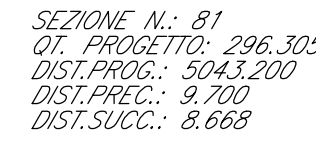
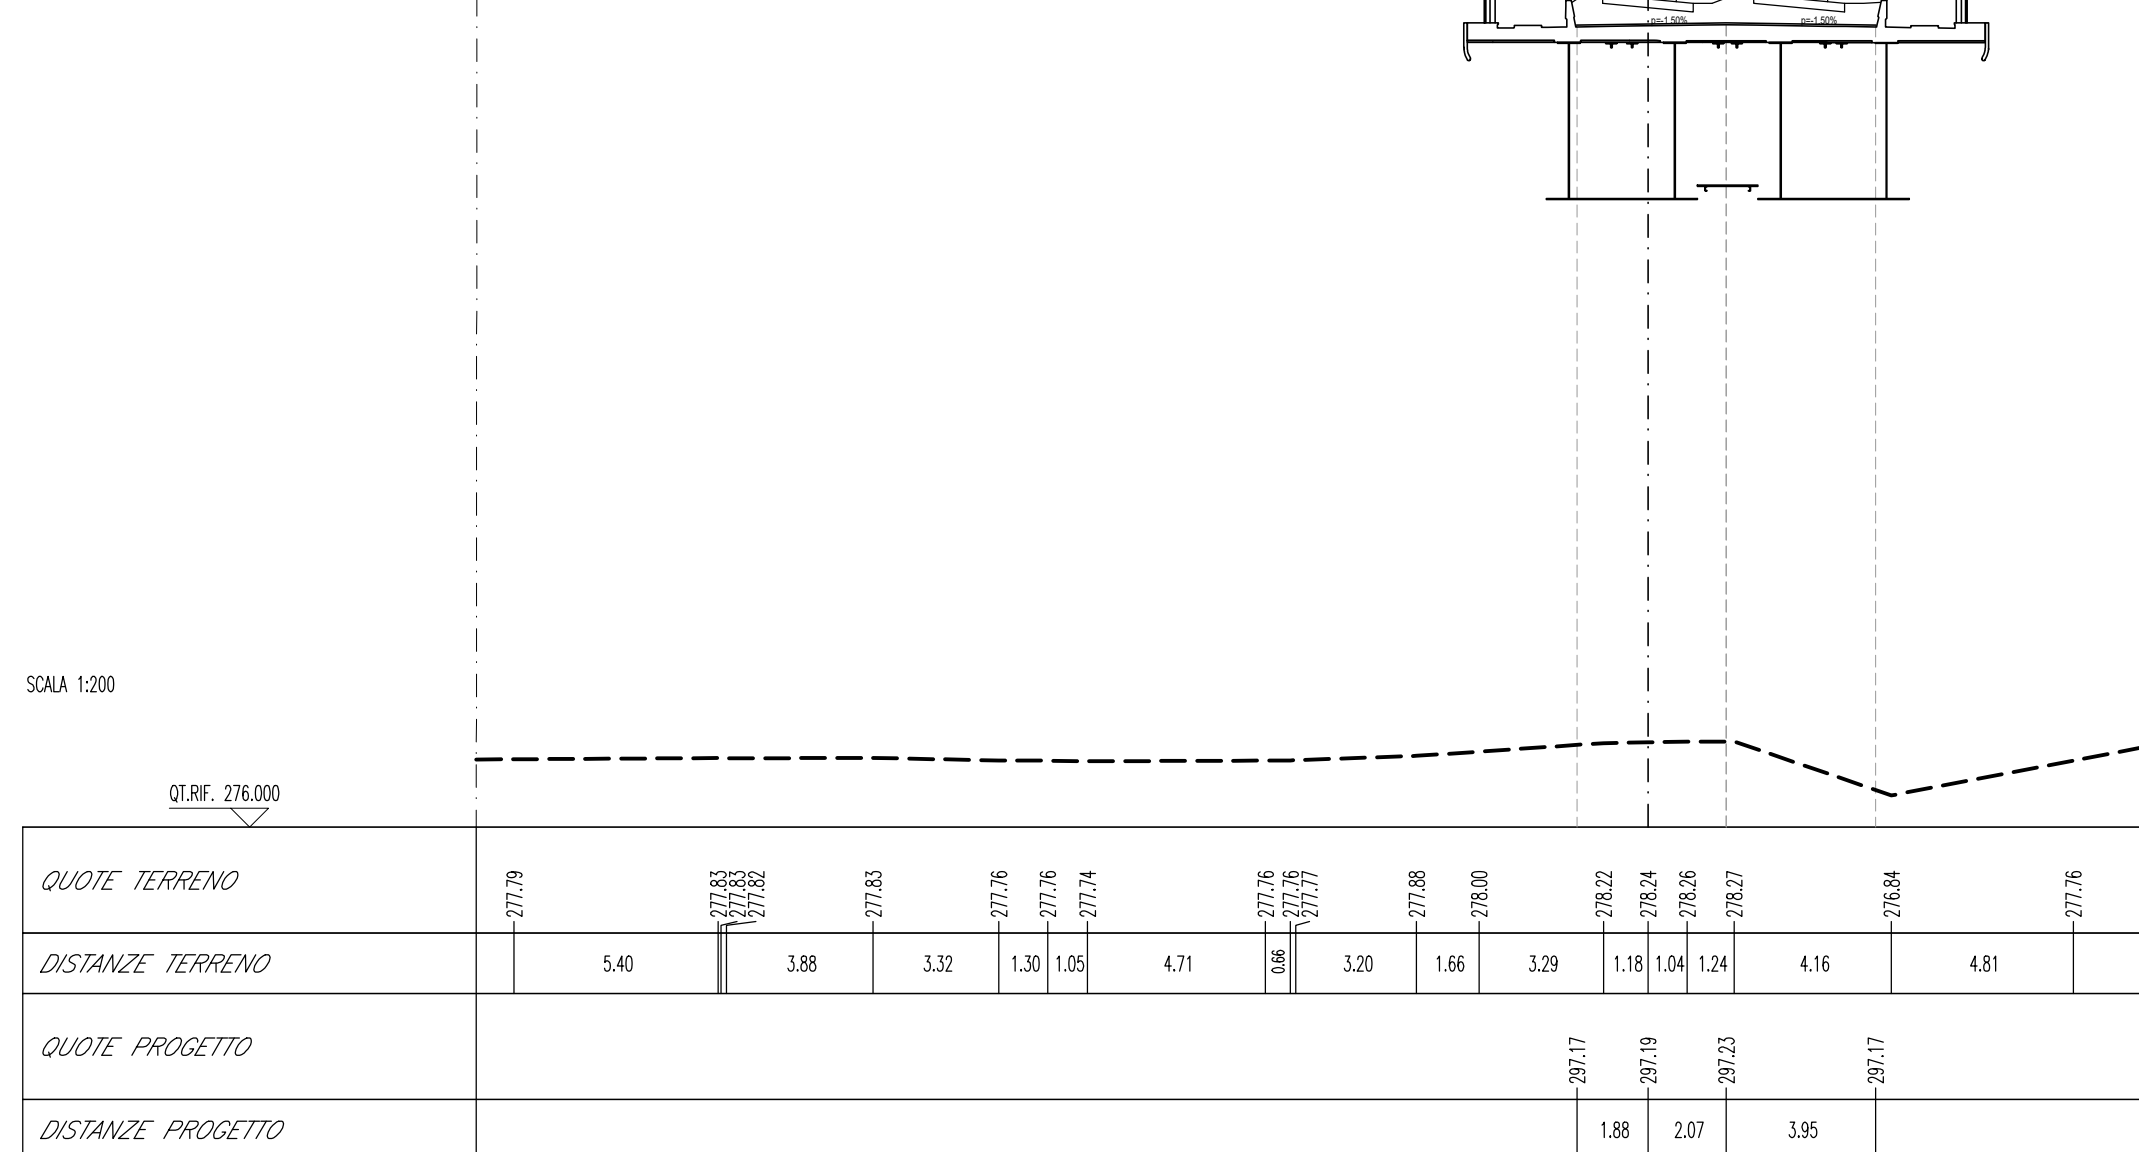
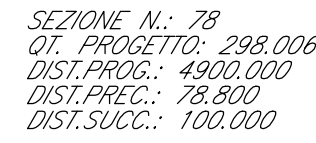
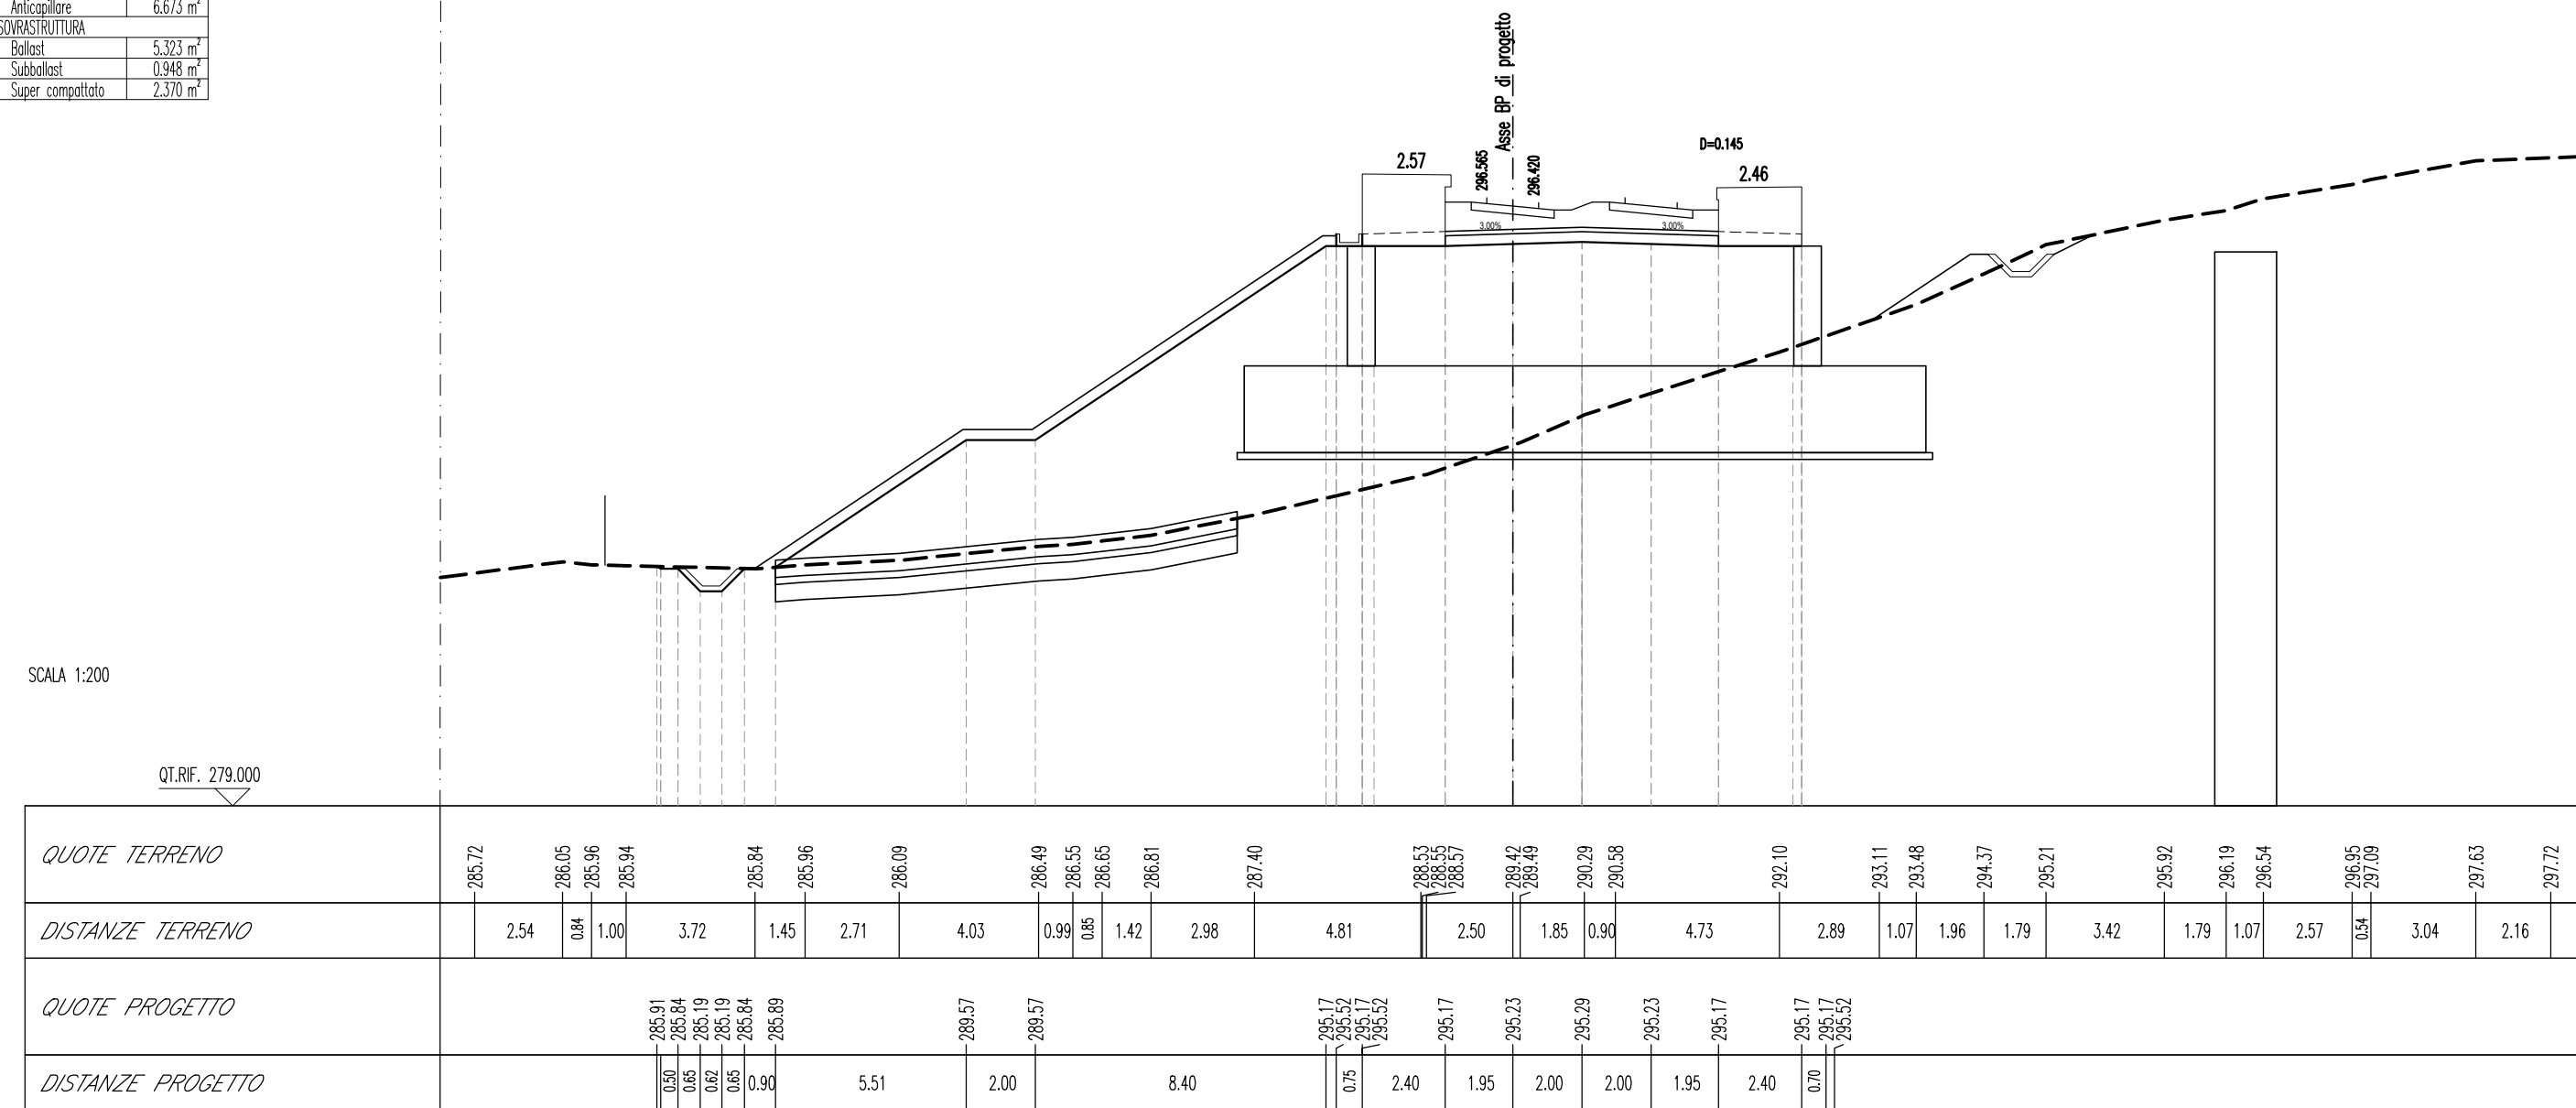
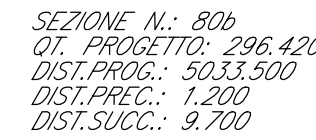
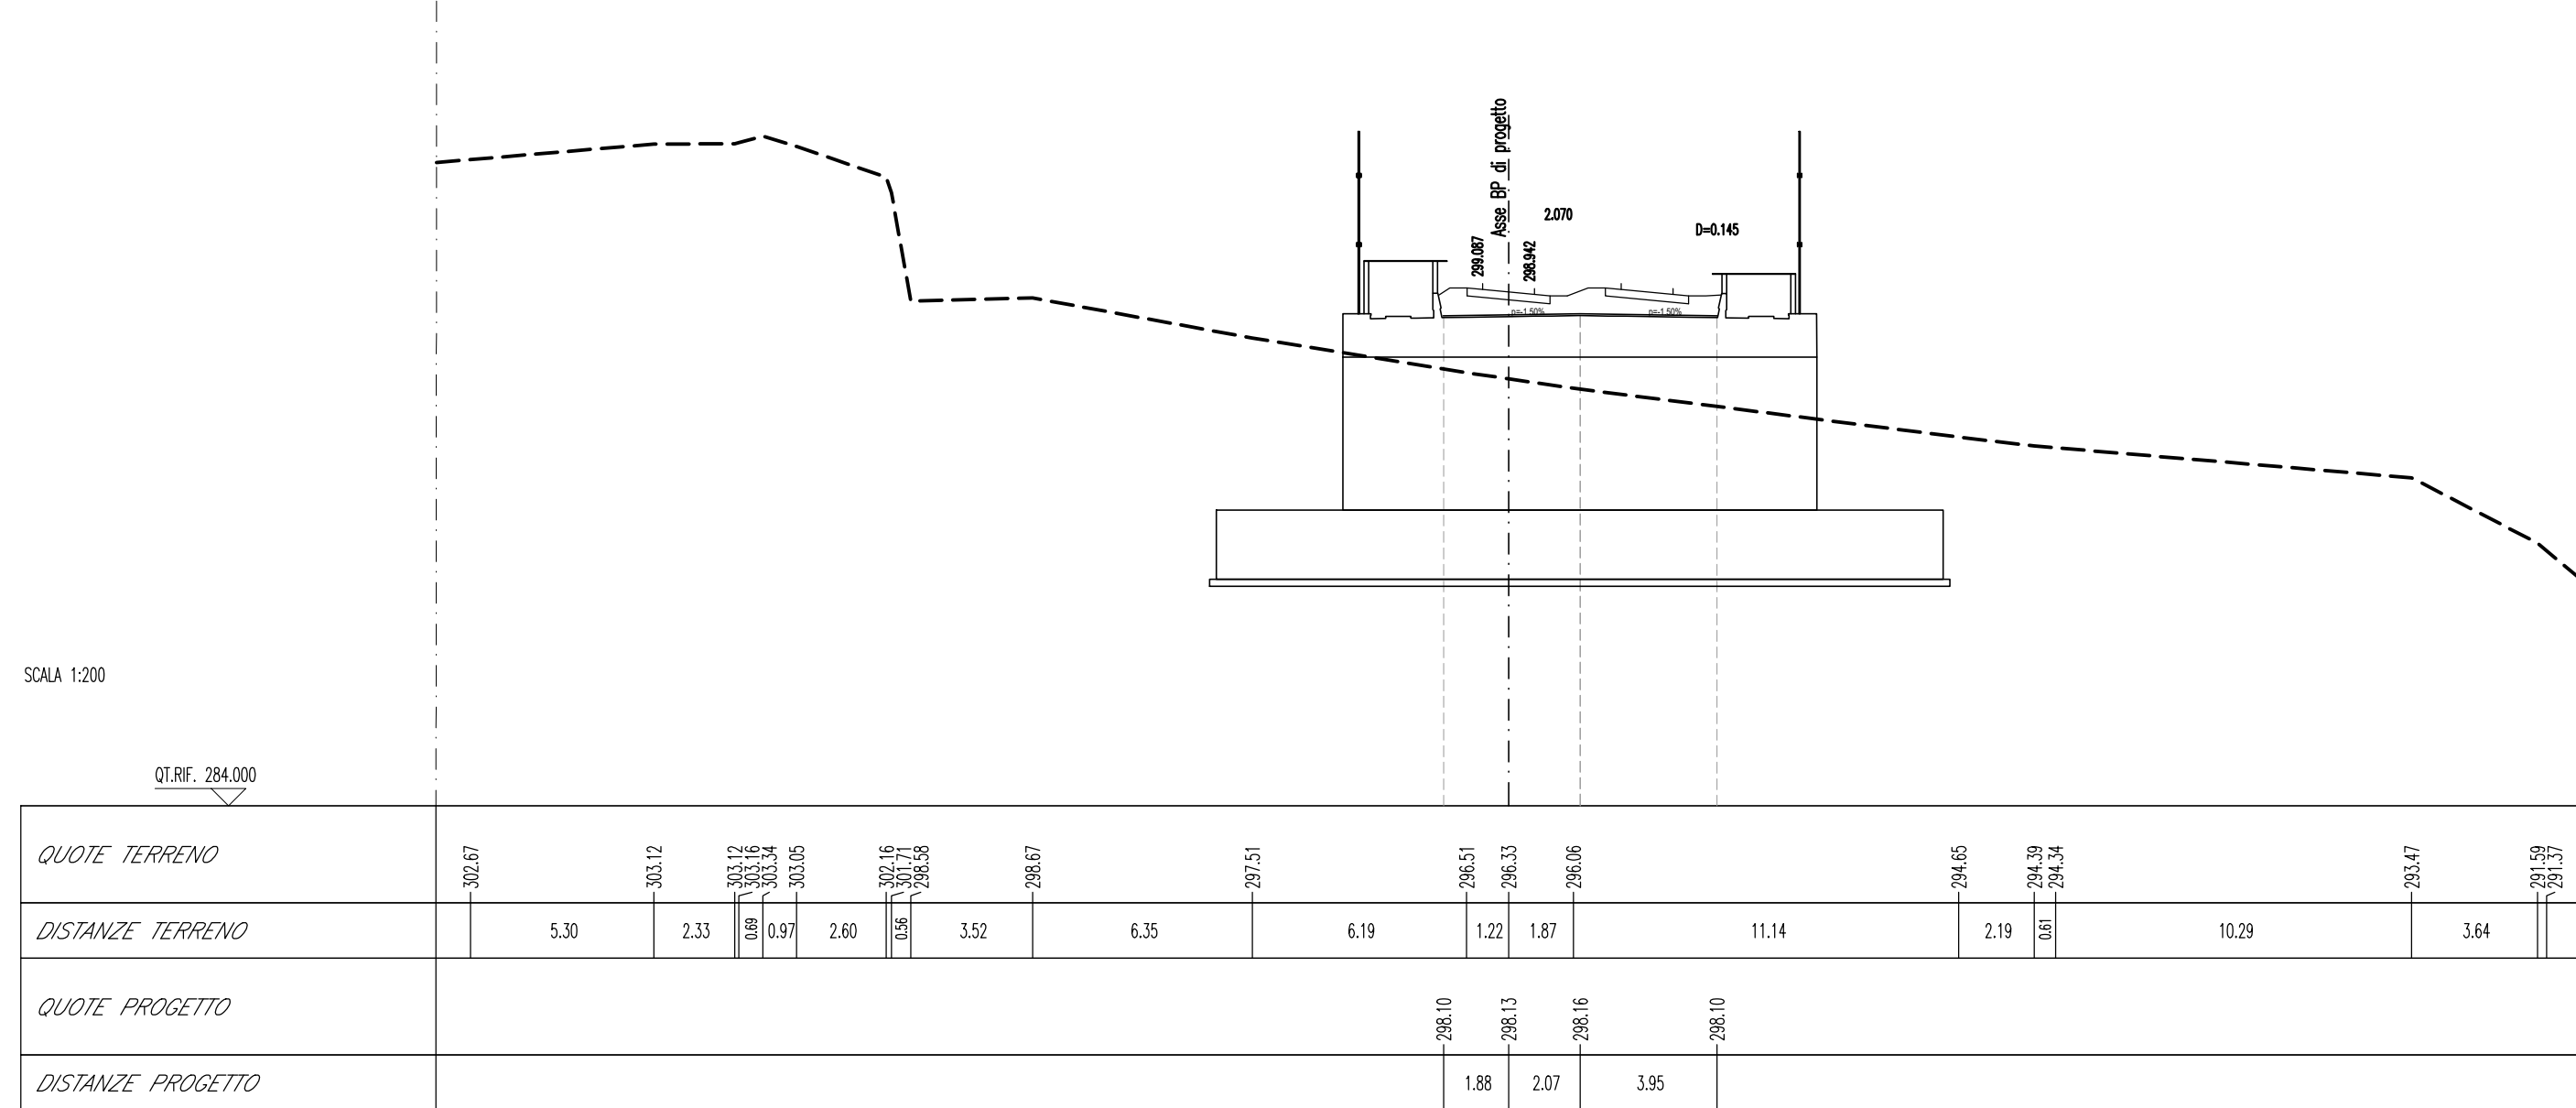
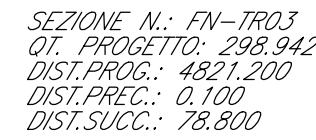
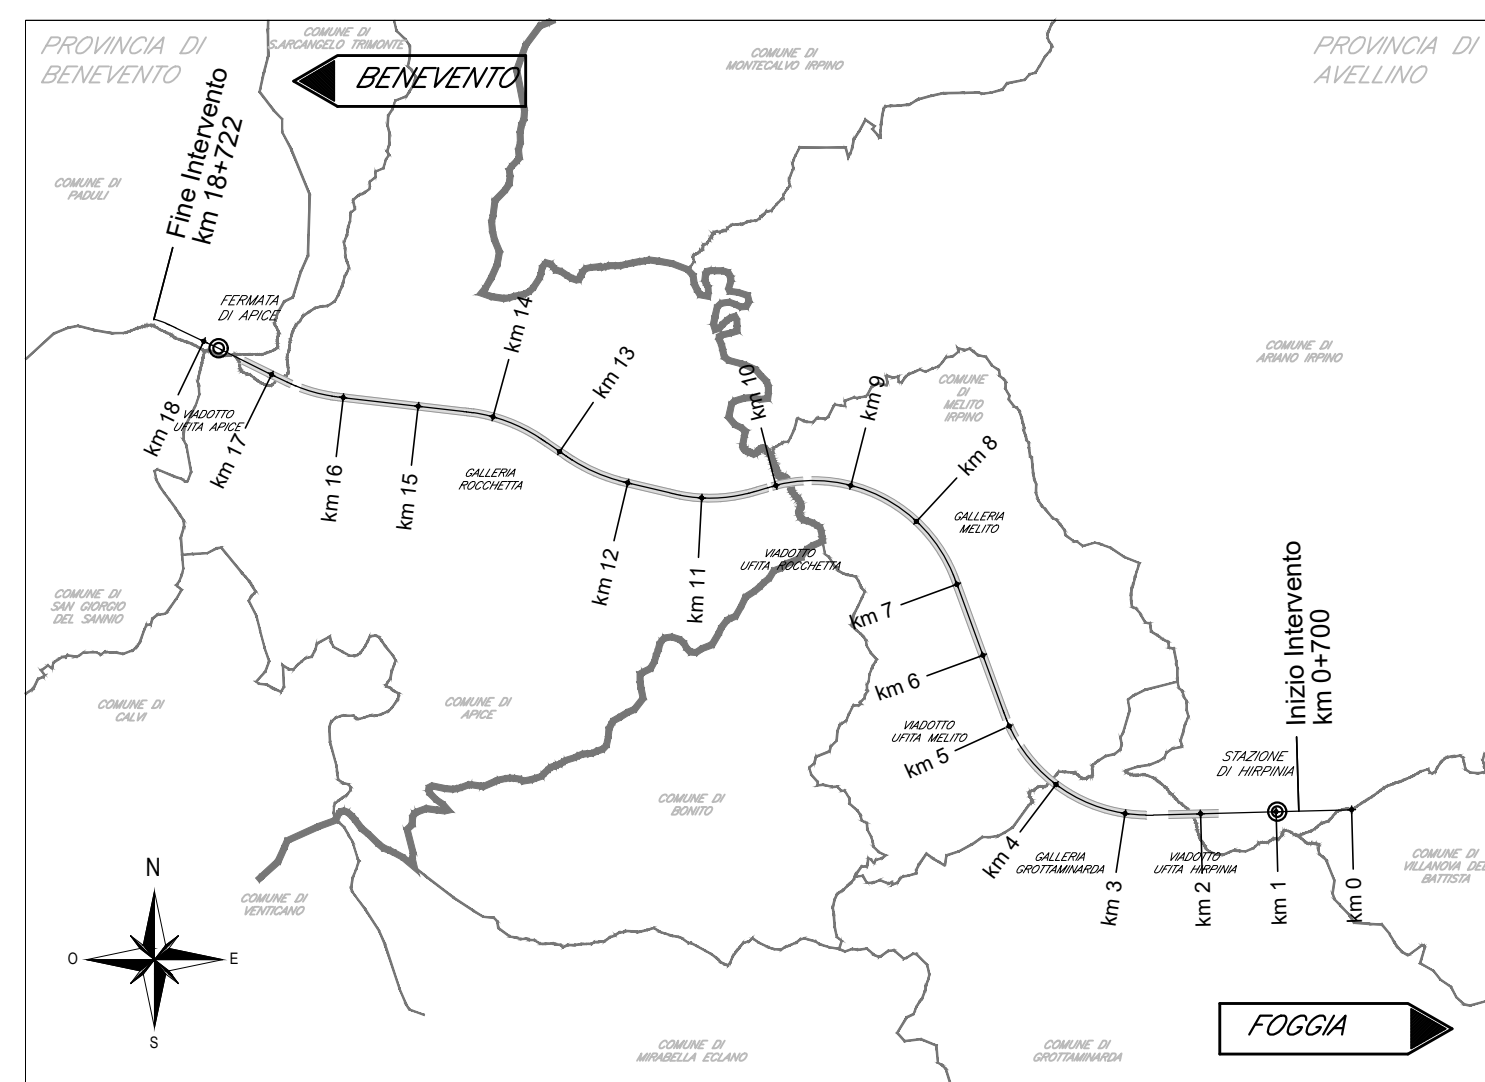
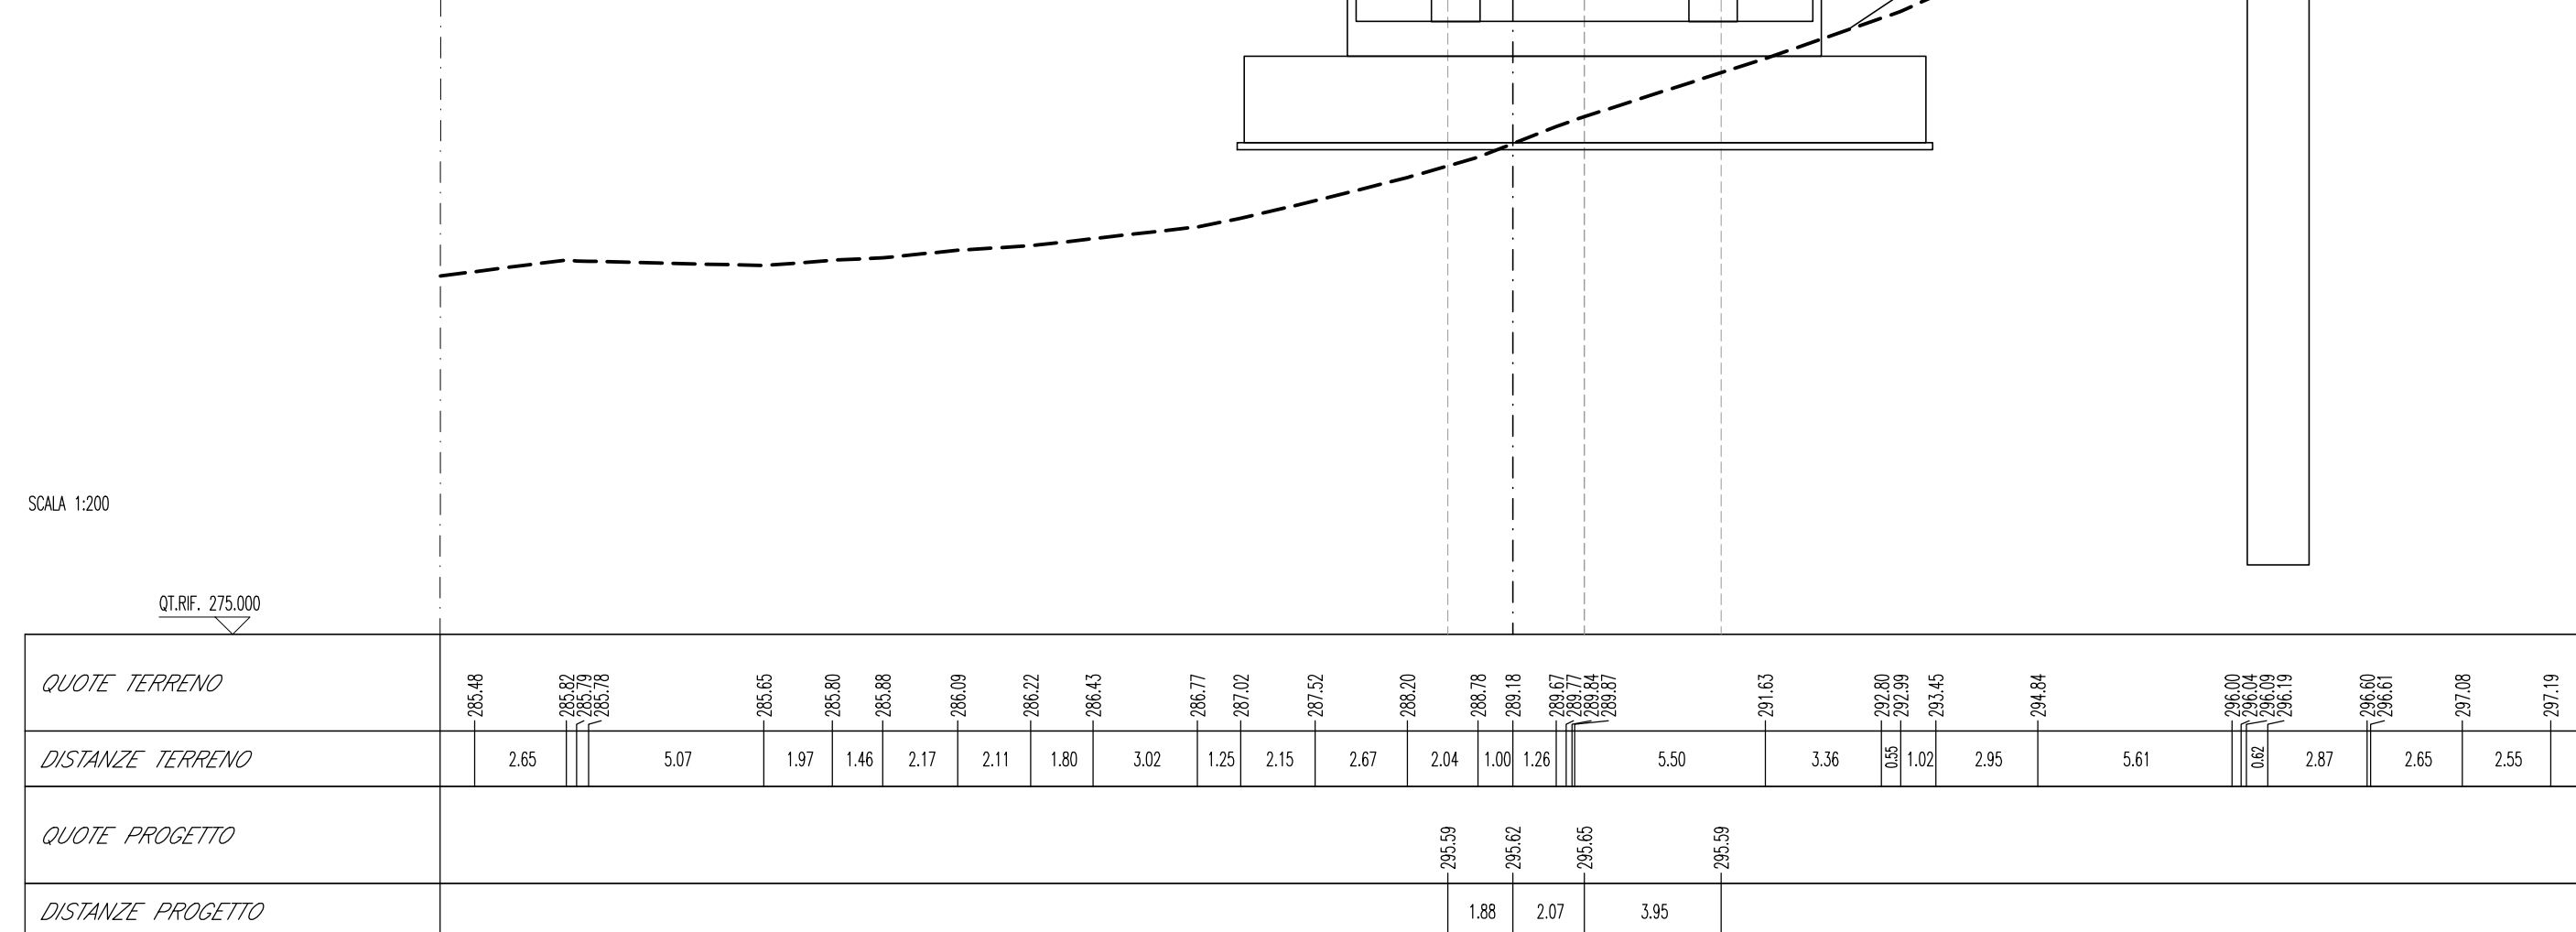
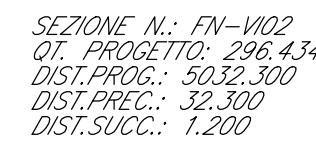


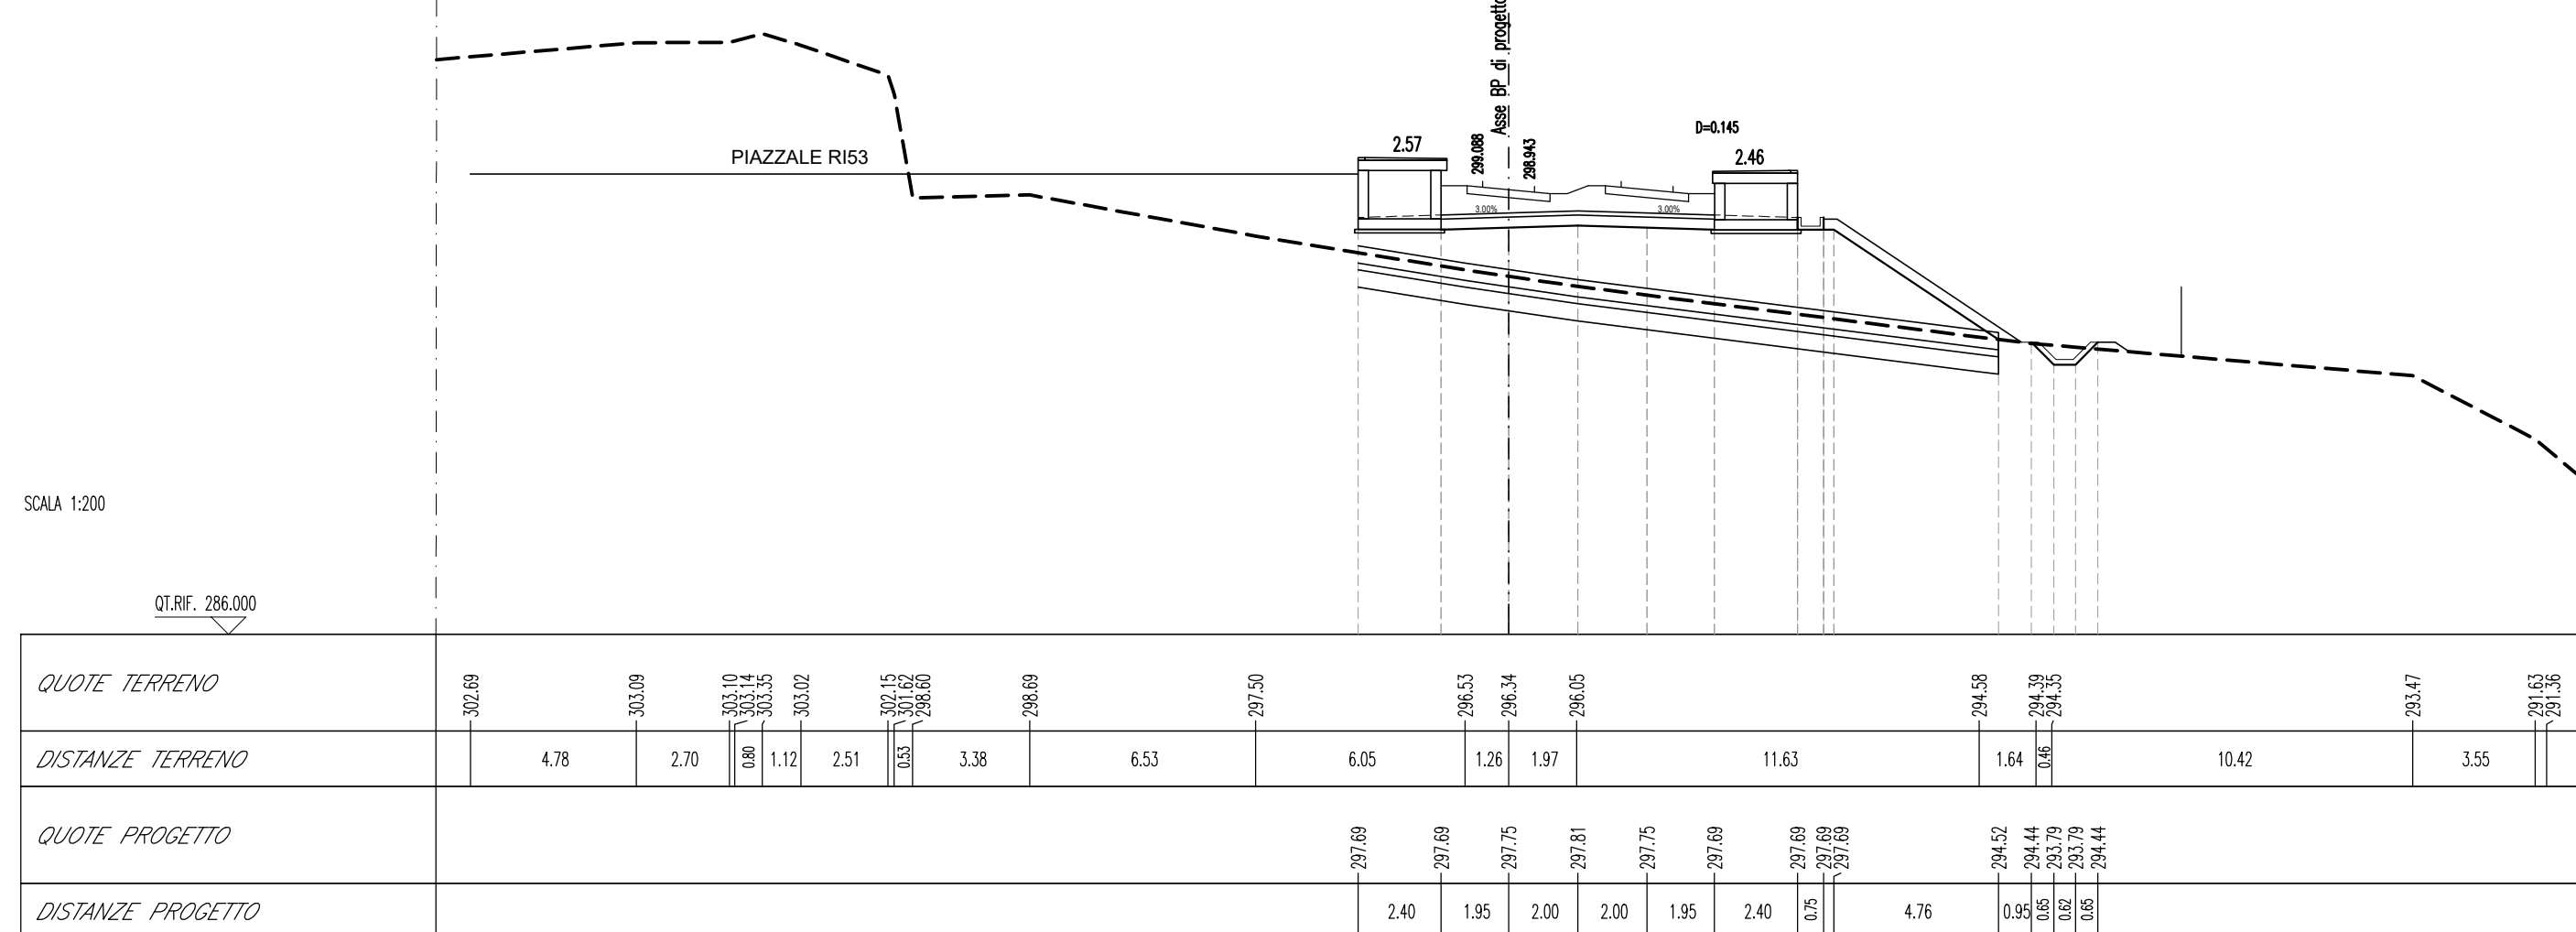

COMMITTENTE:

**RFI**
RETE FERROVIARIA ITALIANA
GRUPPO FERROVIE DELLO STATO ITALIANO

DIREZIONE LAVOR

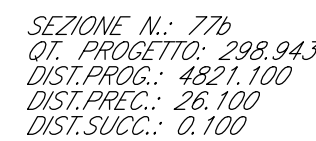

APPALTATORE:
CONSORZIO:



SOCI:
salini
impregilo 



PROGETTAZIONE:
MANDATARIA:

MANDATARIA:

ROKSOIL SpA

MANDANTE:

NETENGINEERING

Alpina s.p.a.

PROGETTO ESECUTIVO

ITINERARIO NAPOLI - BARI
RADDOPPIO TRATTA APICE - ORSARA
I LOTTO FUNZIONALE APICE - HIRPINIA
TRACCIATO FERROVIARIO
LINEA

Sezioni trasversali - Tav. 11 di 33

APPALTATORE Consorzio HIRPINA AV Il Direttore Tecnico Ing. Vincenzo Moriello 21/02/2020	DIRETTORE DELLA PROGETTAZIONE Il Responsabile integrazione fra le varie prestazioni specialistiche Ing. G. Cassani	PROGETTISTA  Ing. S. Eandi
--	---	--

COMMESSA	LOTTO	FASE	ENTE	TIPO DOC.	OPERA/DISCIPLINA	PROGR.	REV.	SCALA:
I F 2 8	0 1	E	Z Z	W 9	I F 0 1 0 1	0 1 1	A	1:200

[illegible]

File: IF2801EZZW9IF0101011A.dwg

n.Elabor.: -
