SEZIONE N.: 117
Gf. PROGETTO: 259,991
DIST.PROG.: 8100,000
DIST.PREC.: 100,000
DIST.SUCC.: 100,000

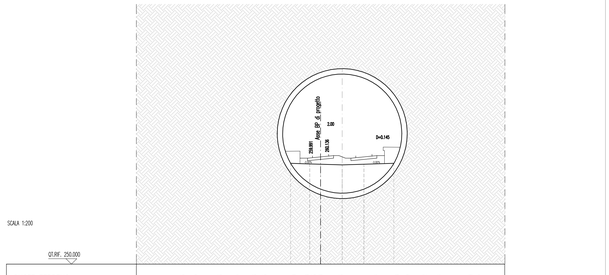

SCALA 1:200

QUOTE TERRENO
DISTANZE TERRENO
QUOTE PROGETTO
DISTANZE PROGETTO

SEZIONE N.: 118
Gf. PROGETTO: 258,803
DIST.PROG.: 8200,000
DIST.PREC.: 100,000
DIST.SUCC.: 100,000

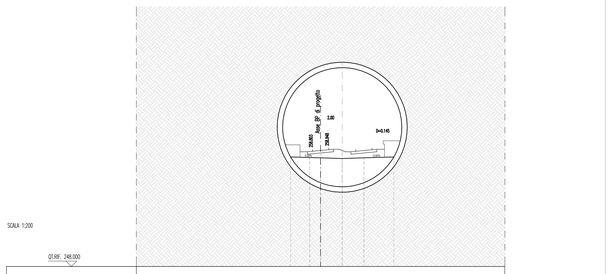

SCALA 1:200

QUOTE TERRENO
DISTANZE TERRENO
QUOTE PROGETTO
DISTANZE PROGETTO

SEZIONE N.: 119
Gf. PROGETTO: 257,615
DIST.PROG.: 8300,000
DIST.PREC.: 100,000
DIST.SUCC.: 100,000

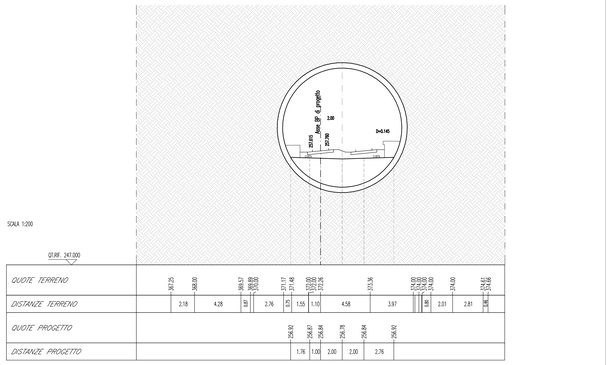

SCALA 1:200

QUOTE TERRENO
DISTANZE TERRENO
QUOTE PROGETTO
DISTANZE PROGETTO

SEZIONE N.: 120
Gf. PROGETTO: 256,427
DIST.PROG.: 8400,000
DIST.PREC.: 100,000
DIST.SUCC.: 100,000

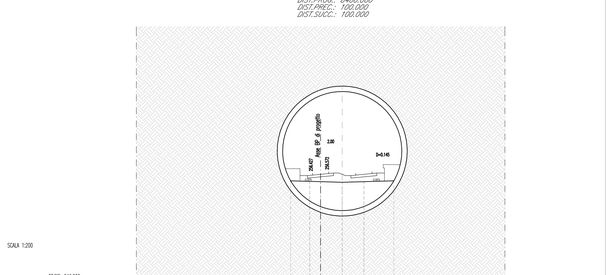

SCALA 1:200

QUOTE TERRENO
DISTANZE TERRENO
QUOTE PROGETTO
DISTANZE PROGETTO

SEZIONE N.: 121
Gf. PROGETTO: 255,219
DIST.PROG.: 8500,000
DIST.PREC.: 100,000
DIST.SUCC.: 100,000

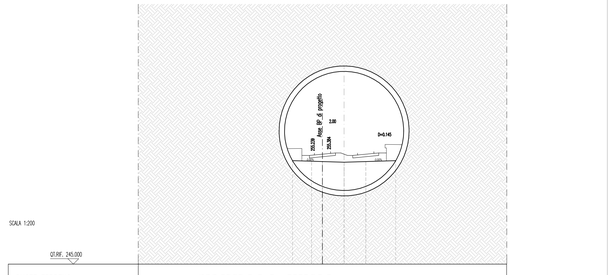

SCALA 1:200

QUOTE TERRENO
DISTANZE TERRENO
QUOTE PROGETTO
DISTANZE PROGETTO

SEZIONE N.: 122
Gf. PROGETTO: 254,051
DIST.PROG.: 8600,000
DIST.PREC.: 100,000
DIST.SUCC.: 100,000

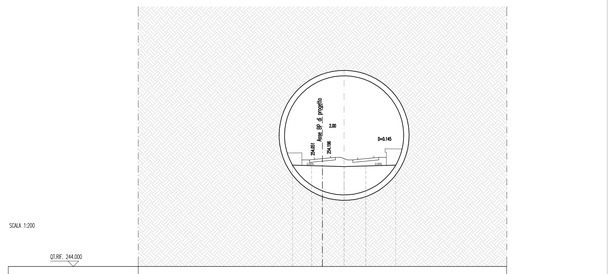

SCALA 1:200

QUOTE TERRENO
DISTANZE TERRENO
QUOTE PROGETTO
DISTANZE PROGETTO

SEZIONE N.: 123
Gf. PROGETTO: 252,863
DIST.PROG.: 8700,000
DIST.PREC.: 100,000
DIST.SUCC.: 100,000

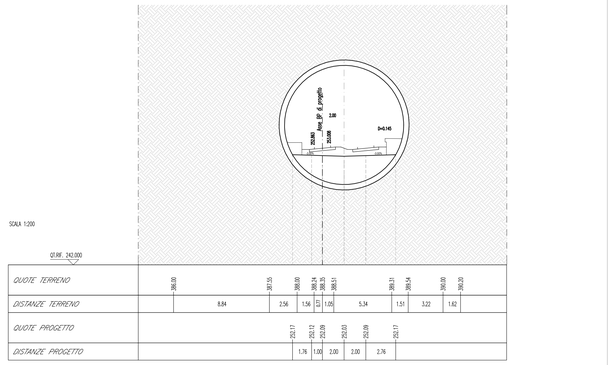

SCALA 1:200

QUOTE TERRENO
DISTANZE TERRENO
QUOTE PROGETTO
DISTANZE PROGETTO

SEZIONE N.: 124
Gf. PROGETTO: 251,675
DIST.PROG.: 8800,000
DIST.PREC.: 100,000
DIST.SUCC.: 100,000

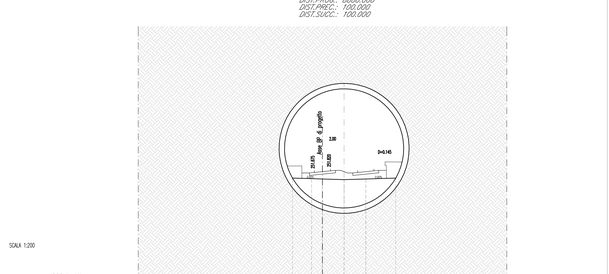

SCALA 1:200

QUOTE TERRENO
DISTANZE TERRENO
QUOTE PROGETTO
DISTANZE PROGETTO

SEZIONE N.: 125
Gf. PROGETTO: 250,487
DIST.PROG.: 8900,000
DIST.PREC.: 100,000
DIST.SUCC.: 100,000

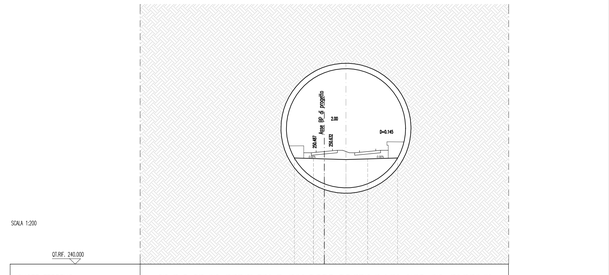

SCALA 1:200

QUOTE TERRENO
DISTANZE TERRENO
QUOTE PROGETTO
DISTANZE PROGETTO

SEZIONE N.: 126
Gf. PROGETTO: 249,299
DIST.PROG.: 9000,000
DIST.PREC.: 100,000
DIST.SUCC.: 100,000

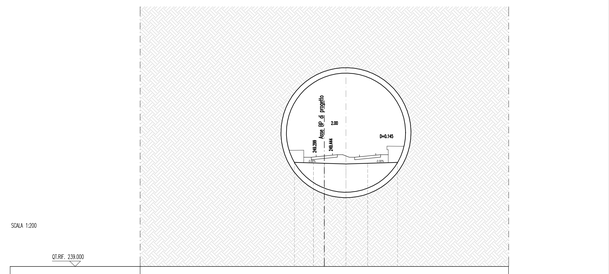

SCALA 1:200

QUOTE TERRENO
DISTANZE TERRENO
QUOTE PROGETTO
DISTANZE PROGETTO

SEZIONE N.: 127
Gf. PROGETTO: 248,111
DIST.PROG.: 9100,000
DIST.PREC.: 100,000
DIST.SUCC.: 100,000

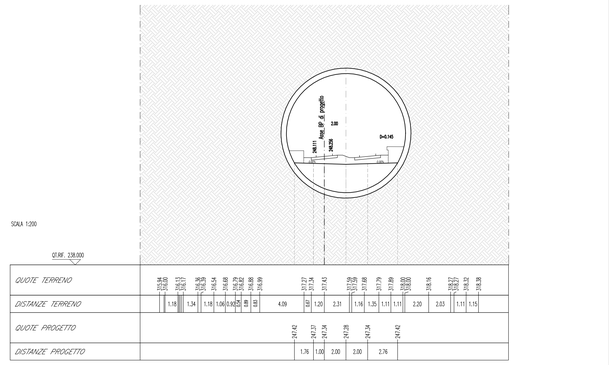

SCALA 1:200

QUOTE TERRENO
DISTANZE TERRENO
QUOTE PROGETTO
DISTANZE PROGETTO

SEZIONE N.: 128
Gf. PROGETTO: 246,923
DIST.PROG.: 9200,000
DIST.PREC.: 100,000
DIST.SUCC.: 100,000

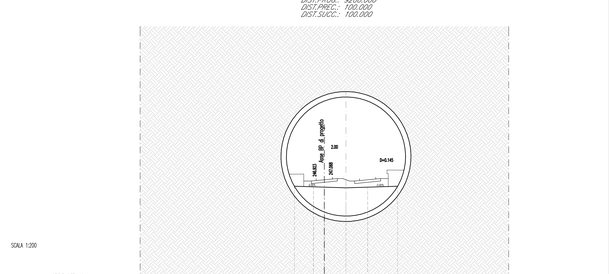

SCALA 1:200

QUOTE TERRENO
DISTANZE TERRENO
QUOTE PROGETTO
DISTANZE PROGETTO

KEY-PLAN - Scala 1:100.000

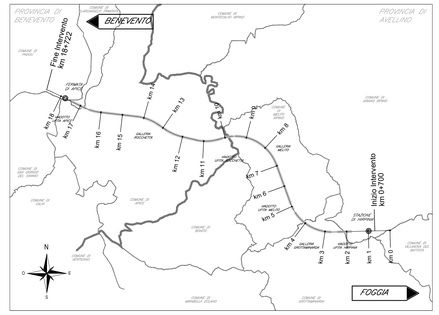

COMMITTENTE:
RFI RETE FERROVIARIA ITALIANA
GRUPPO FERROVIE DELLO STATO ITALIANE

DIREZIONE LAVORI:
ITALFERR
GRUPPO FERROVIE DELLO STATO ITALIANE

APPALTATORE:
CONSORZIO:
HirpiniaAV
SOCI:
salini impregilo
ASTALDI

PROGETTAZIONE:
MANDATARIA:
ROCKSOIL S.p.A.
MANDANTI:
NET ENGINEERING
Alpina S.p.A.

PROGETTO ESECUTIVO

ITINERARIO NAPOLI - BARI
RADDOPPIO TRATTA APICE - ORSARA
I LOTTO FUNZIONALE APICE - HIRPINIA

TRACCIATO FERROVIARIO

LINEA

Sezioni trasversali - Tav. 15 di 33

APPALTATORE	DIRETTORE DELLA PROGETTAZIONE	PROGETTISTA
Consorzio HIRPINIA AV Il Direttore Tecnico Ing. Vincenzo Moriello 21/02/2020	Il Responsabile integrazione fra le varie prestazioni specialistiche Ing. G. Cassani	NET ENGINEERING Ing. S.Eandi

COMMESSA	LOTTO	FASE	ENTE	TIPO DOC.	OPERA/DISCIPLINA	PROGR.	REV.	SCALA:
I F 2 8	0 1	E	Z Z	W 9	I F 0 1 0 1	0 1 5	A	1:200

Rev.	Descrizione	Redatto	Data	Verificato	Data	Approvato	Data	Autorizzato Data
		N. Di Stefano		N.Zanta		T. Finocchietti		Ing. S.Eandi
A	Emissione per consegna		21/02/2020		21/02/2020		21/02/2020	
								21/02/2020

File: IF2801EZZW9IF0101015A.dwg | n.Elab.: -