
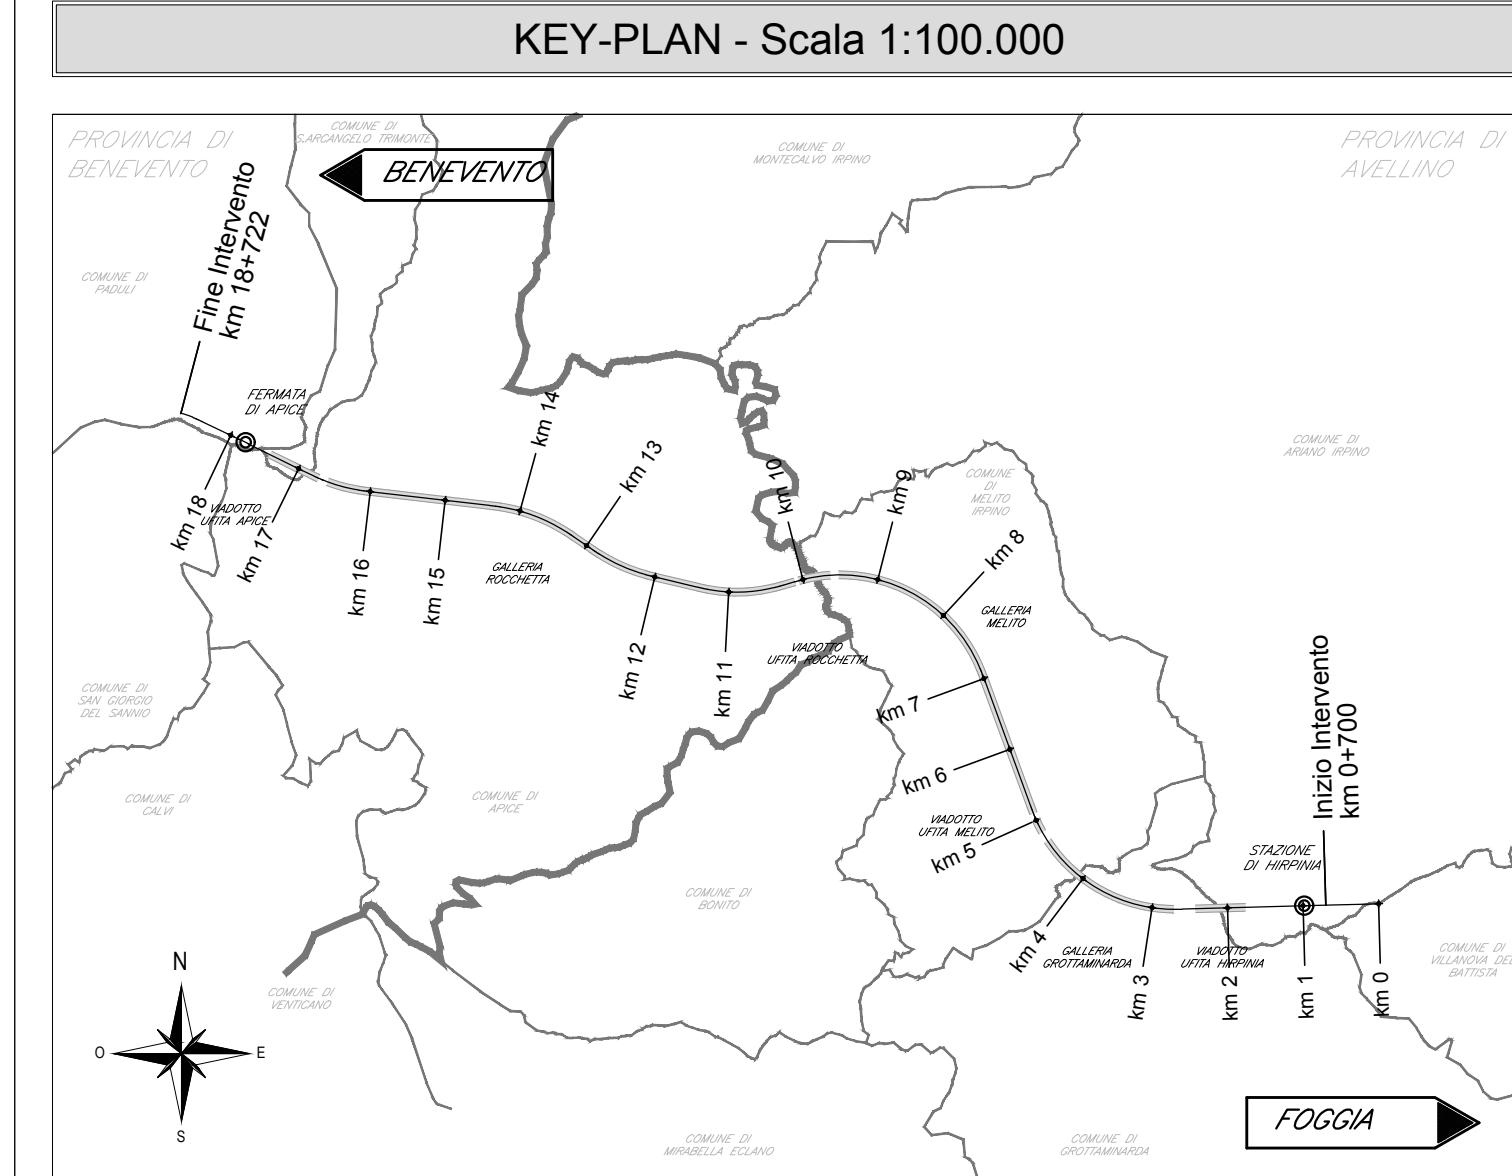
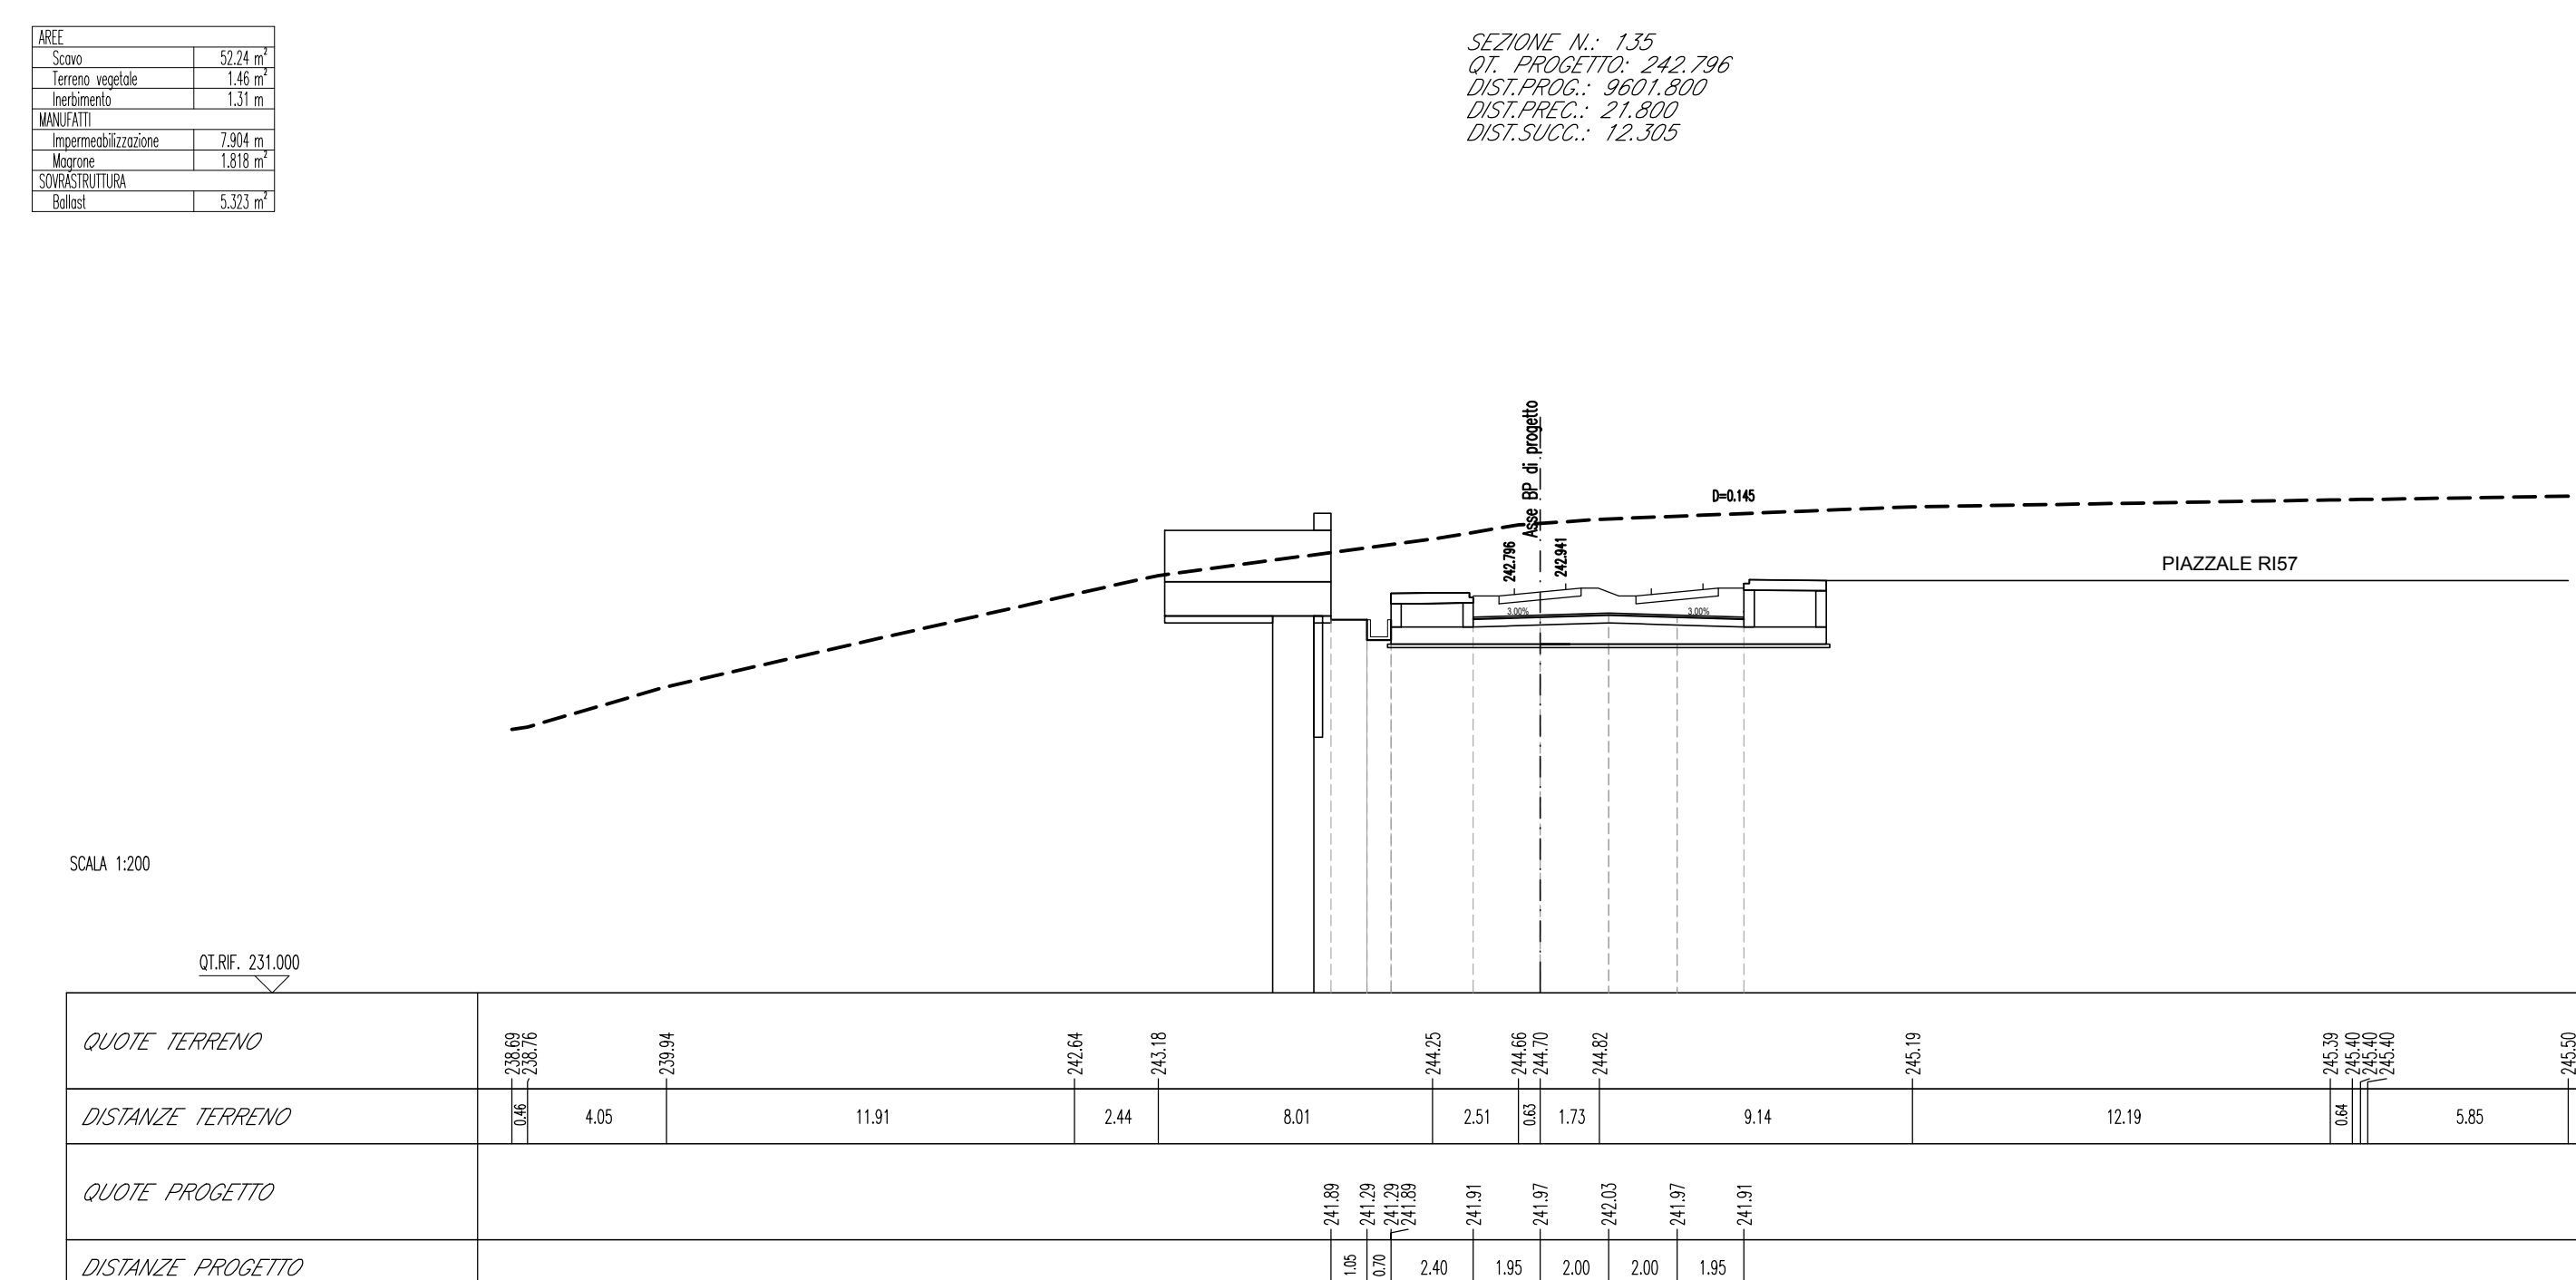
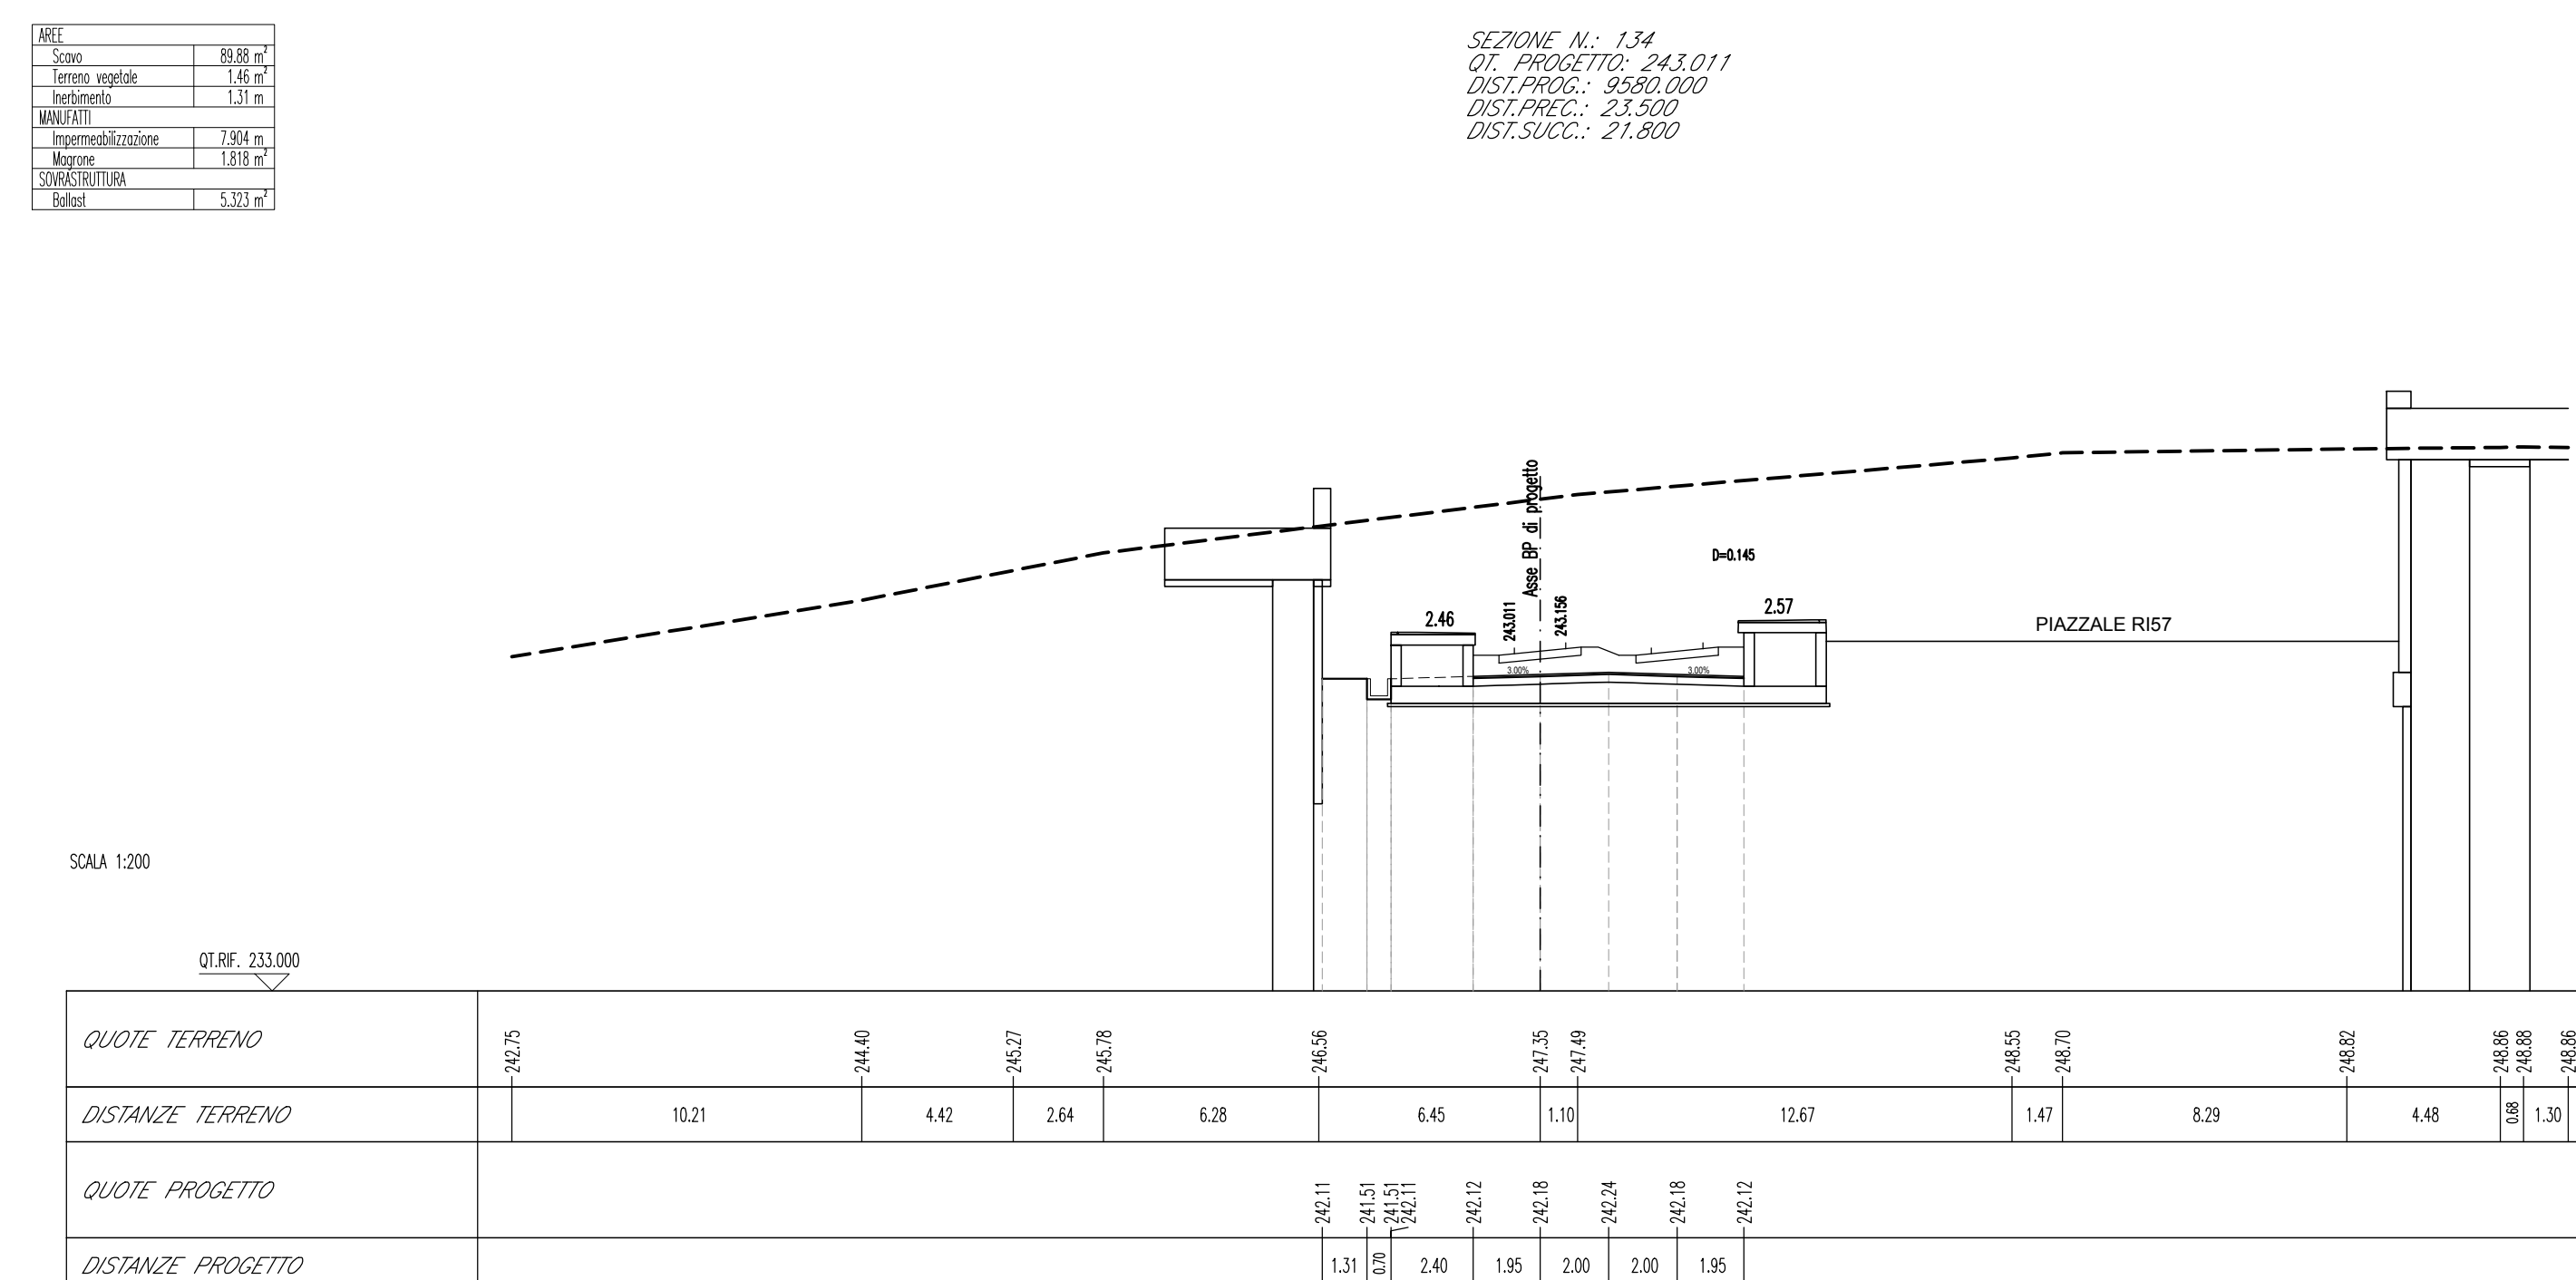
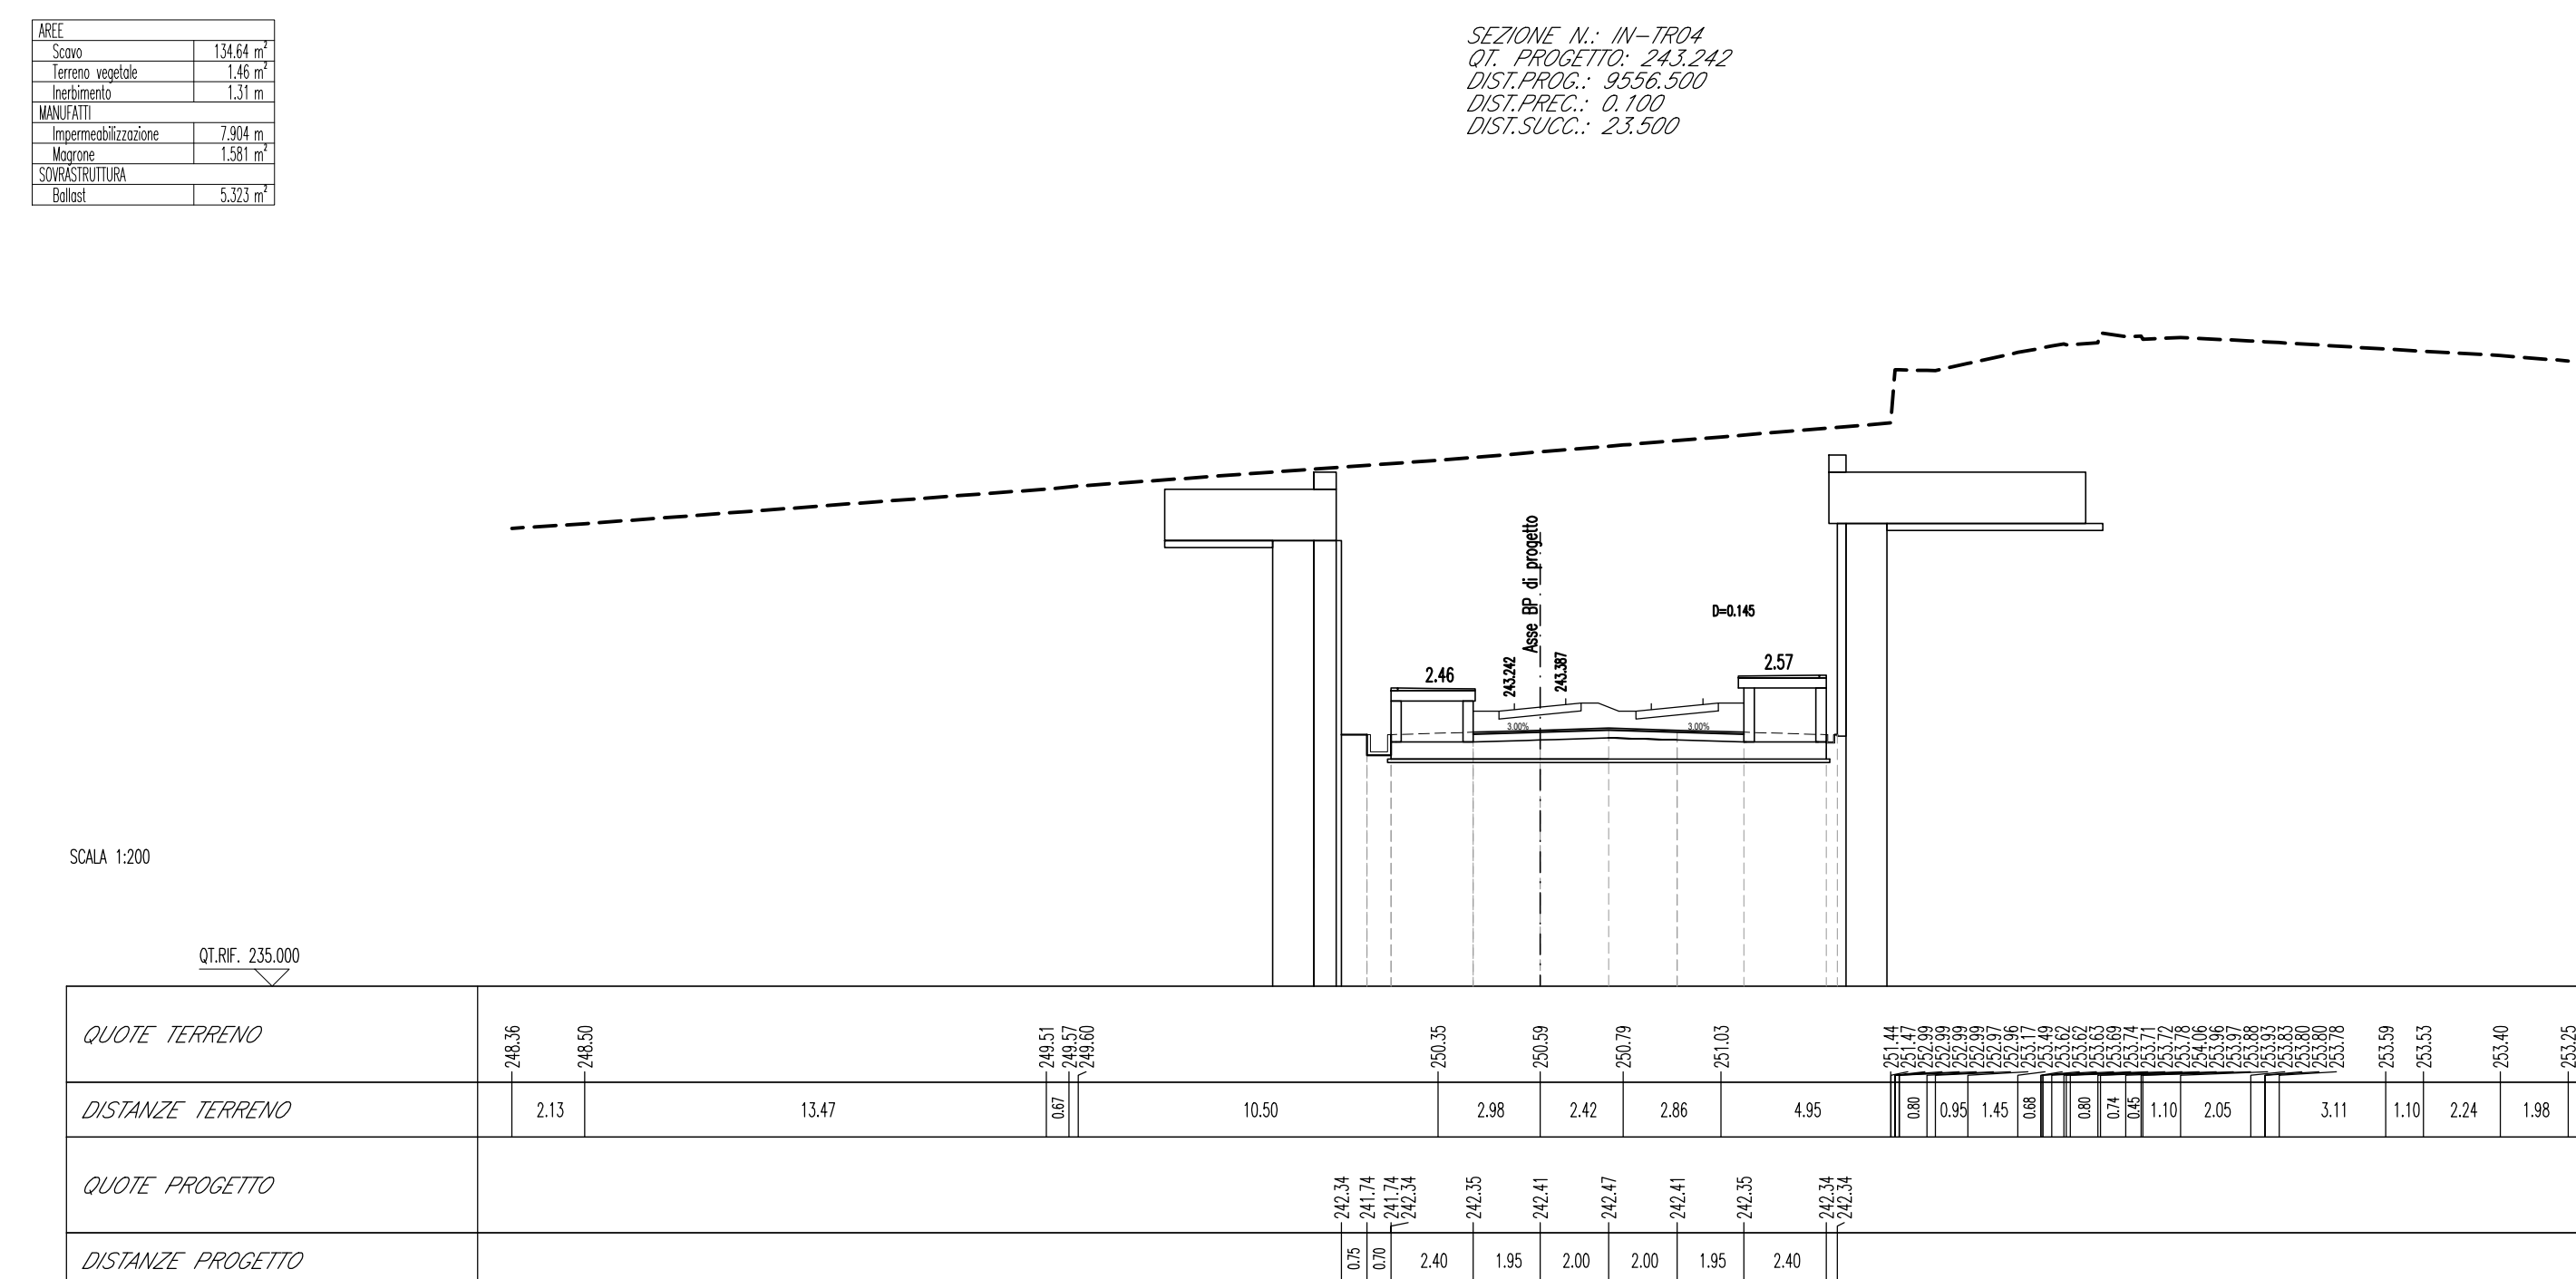
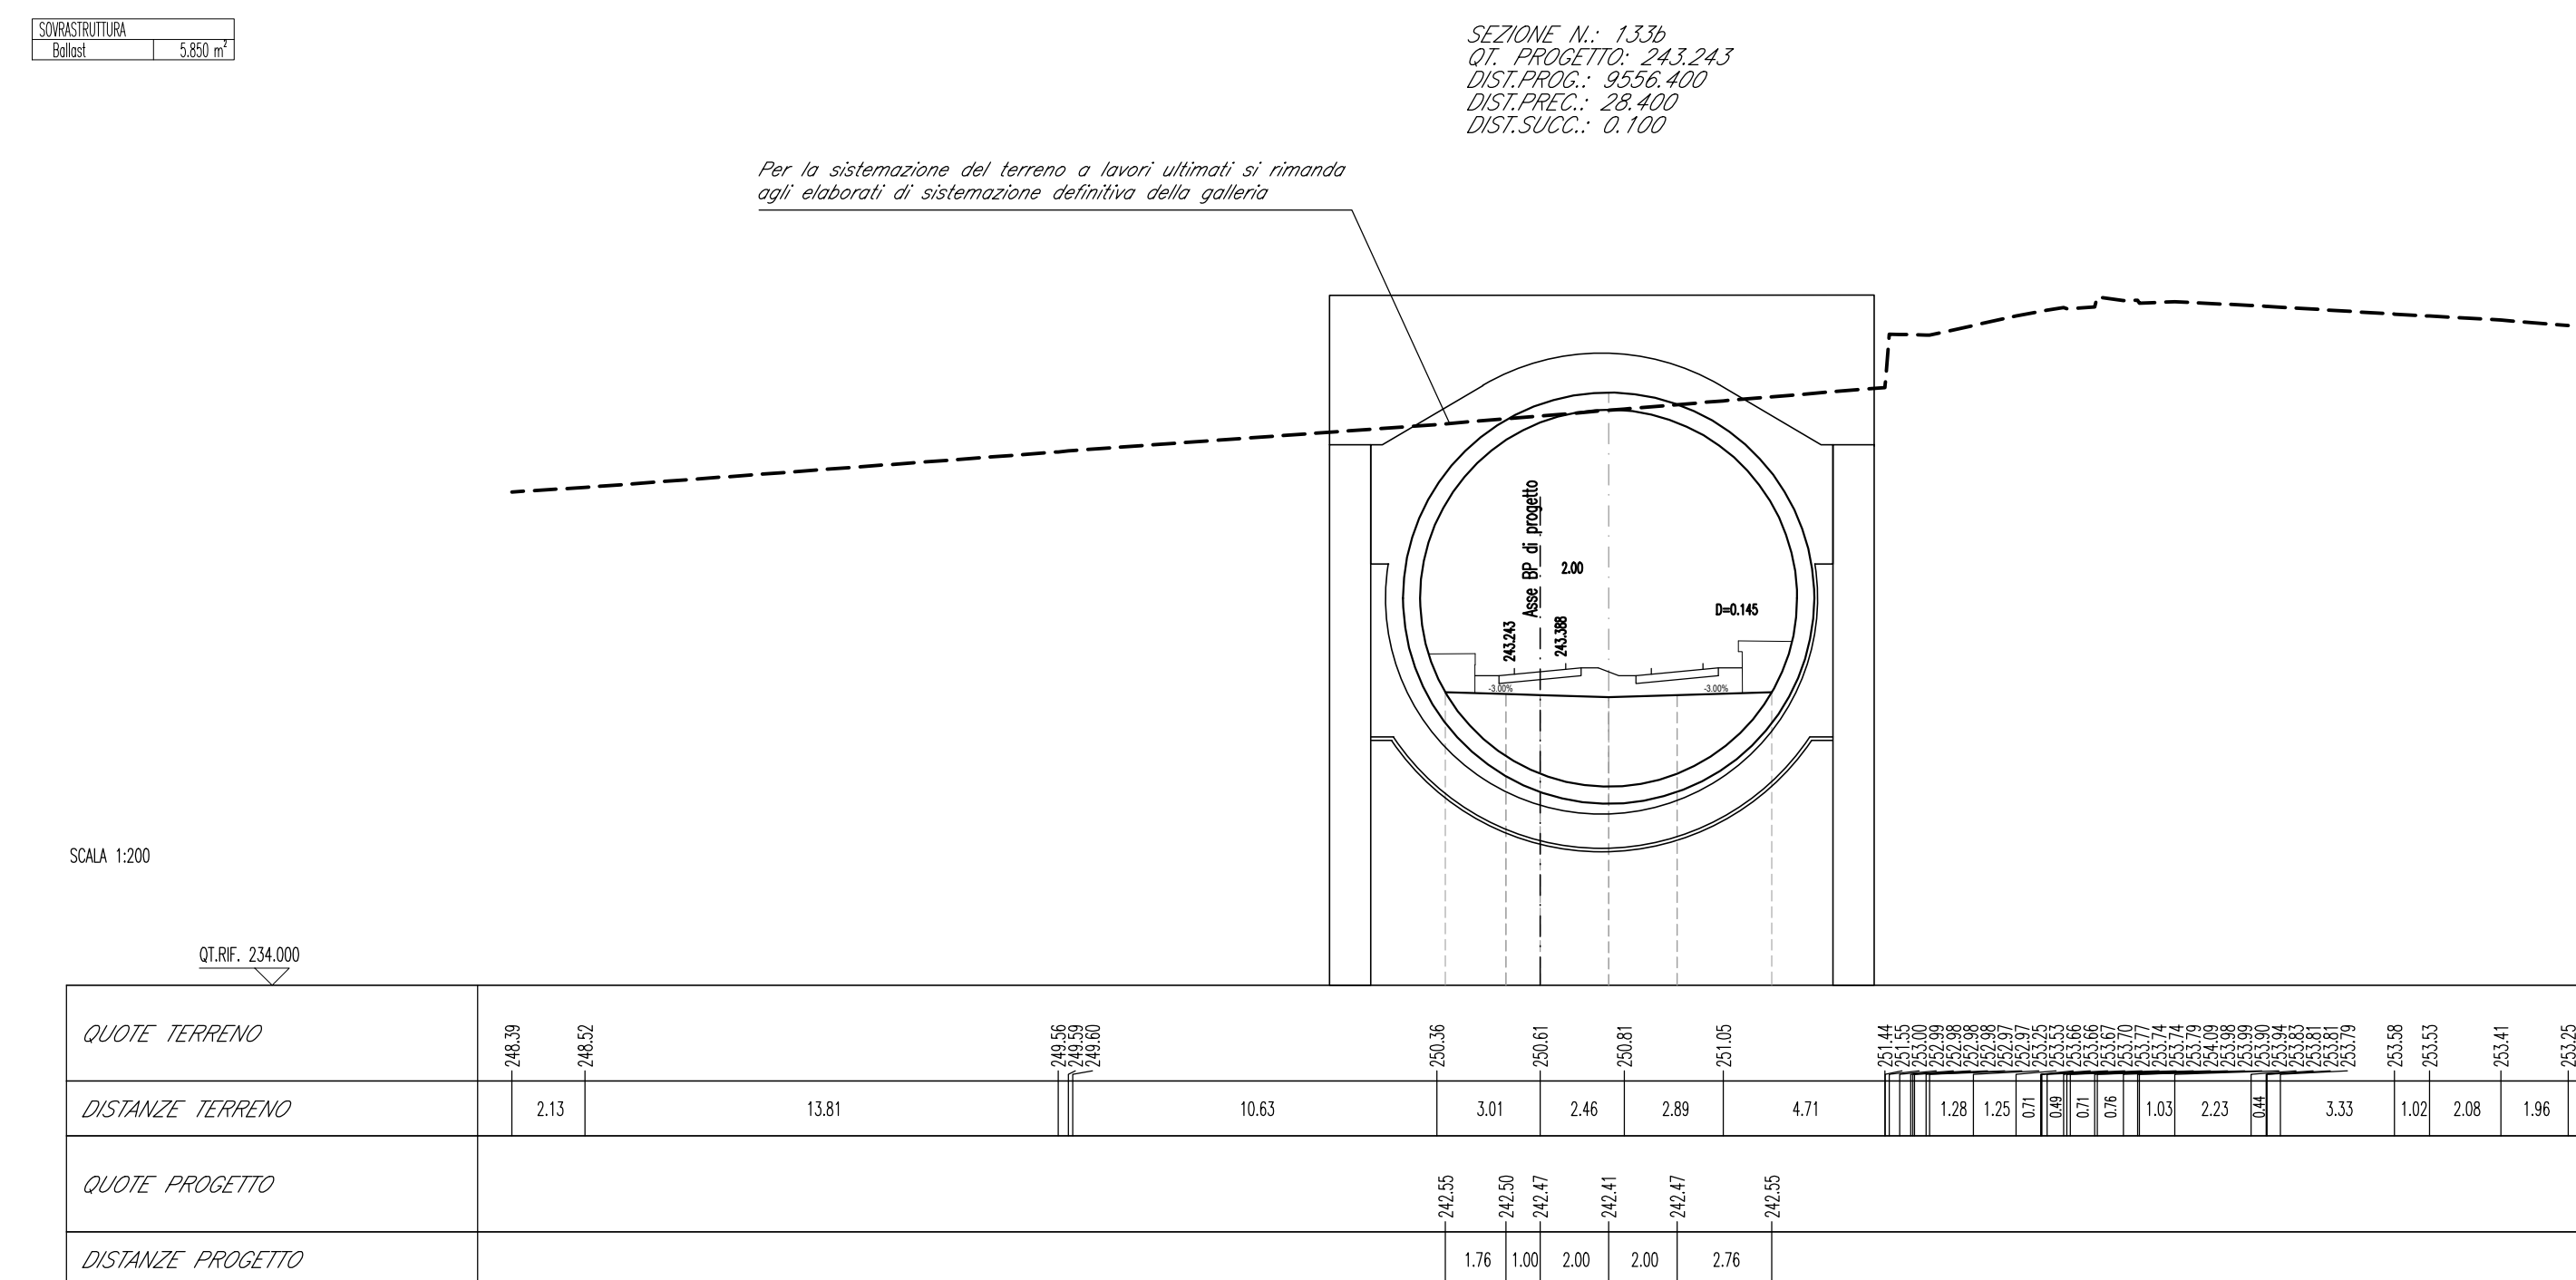
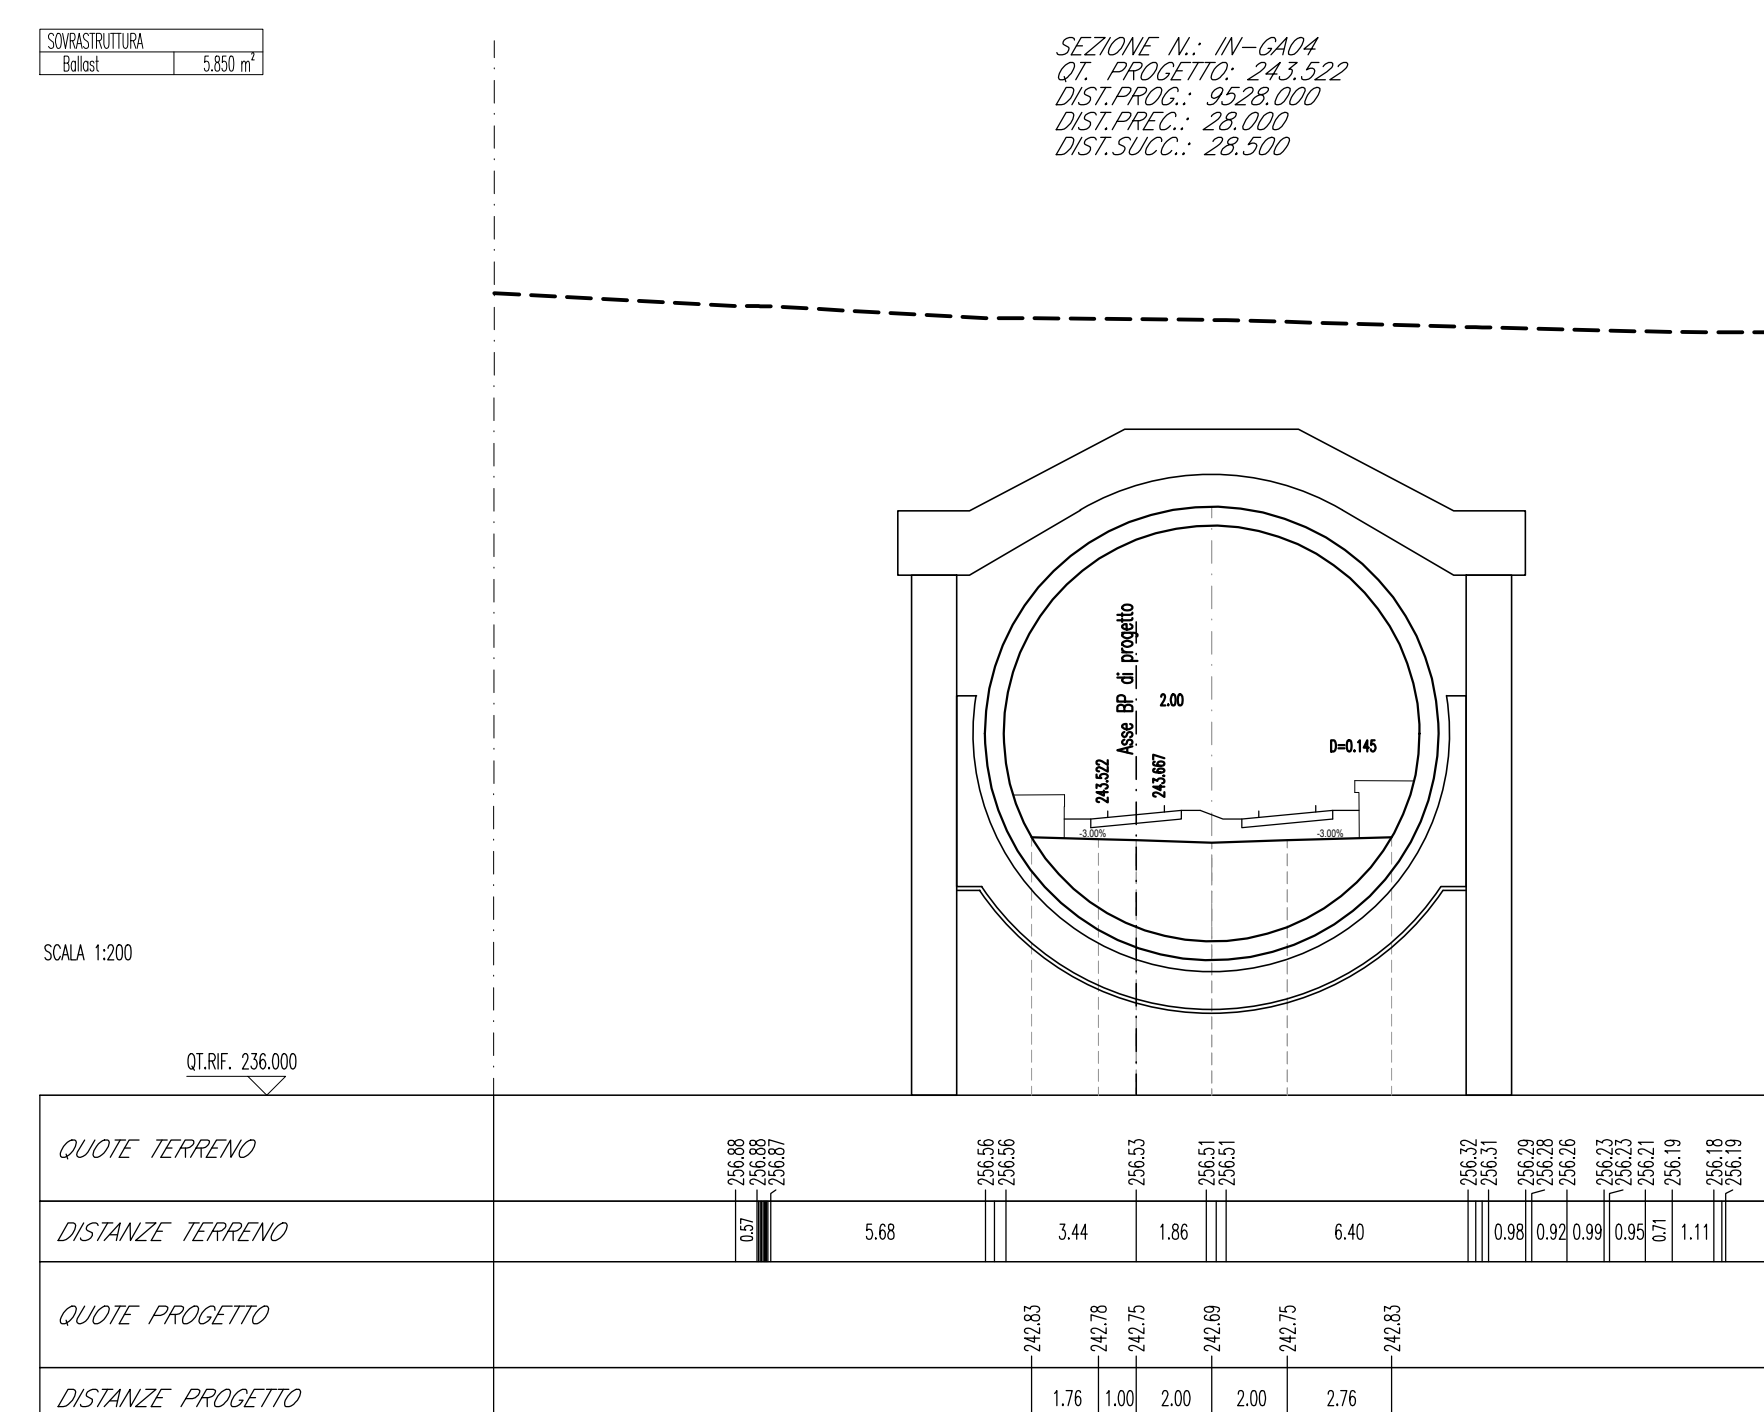
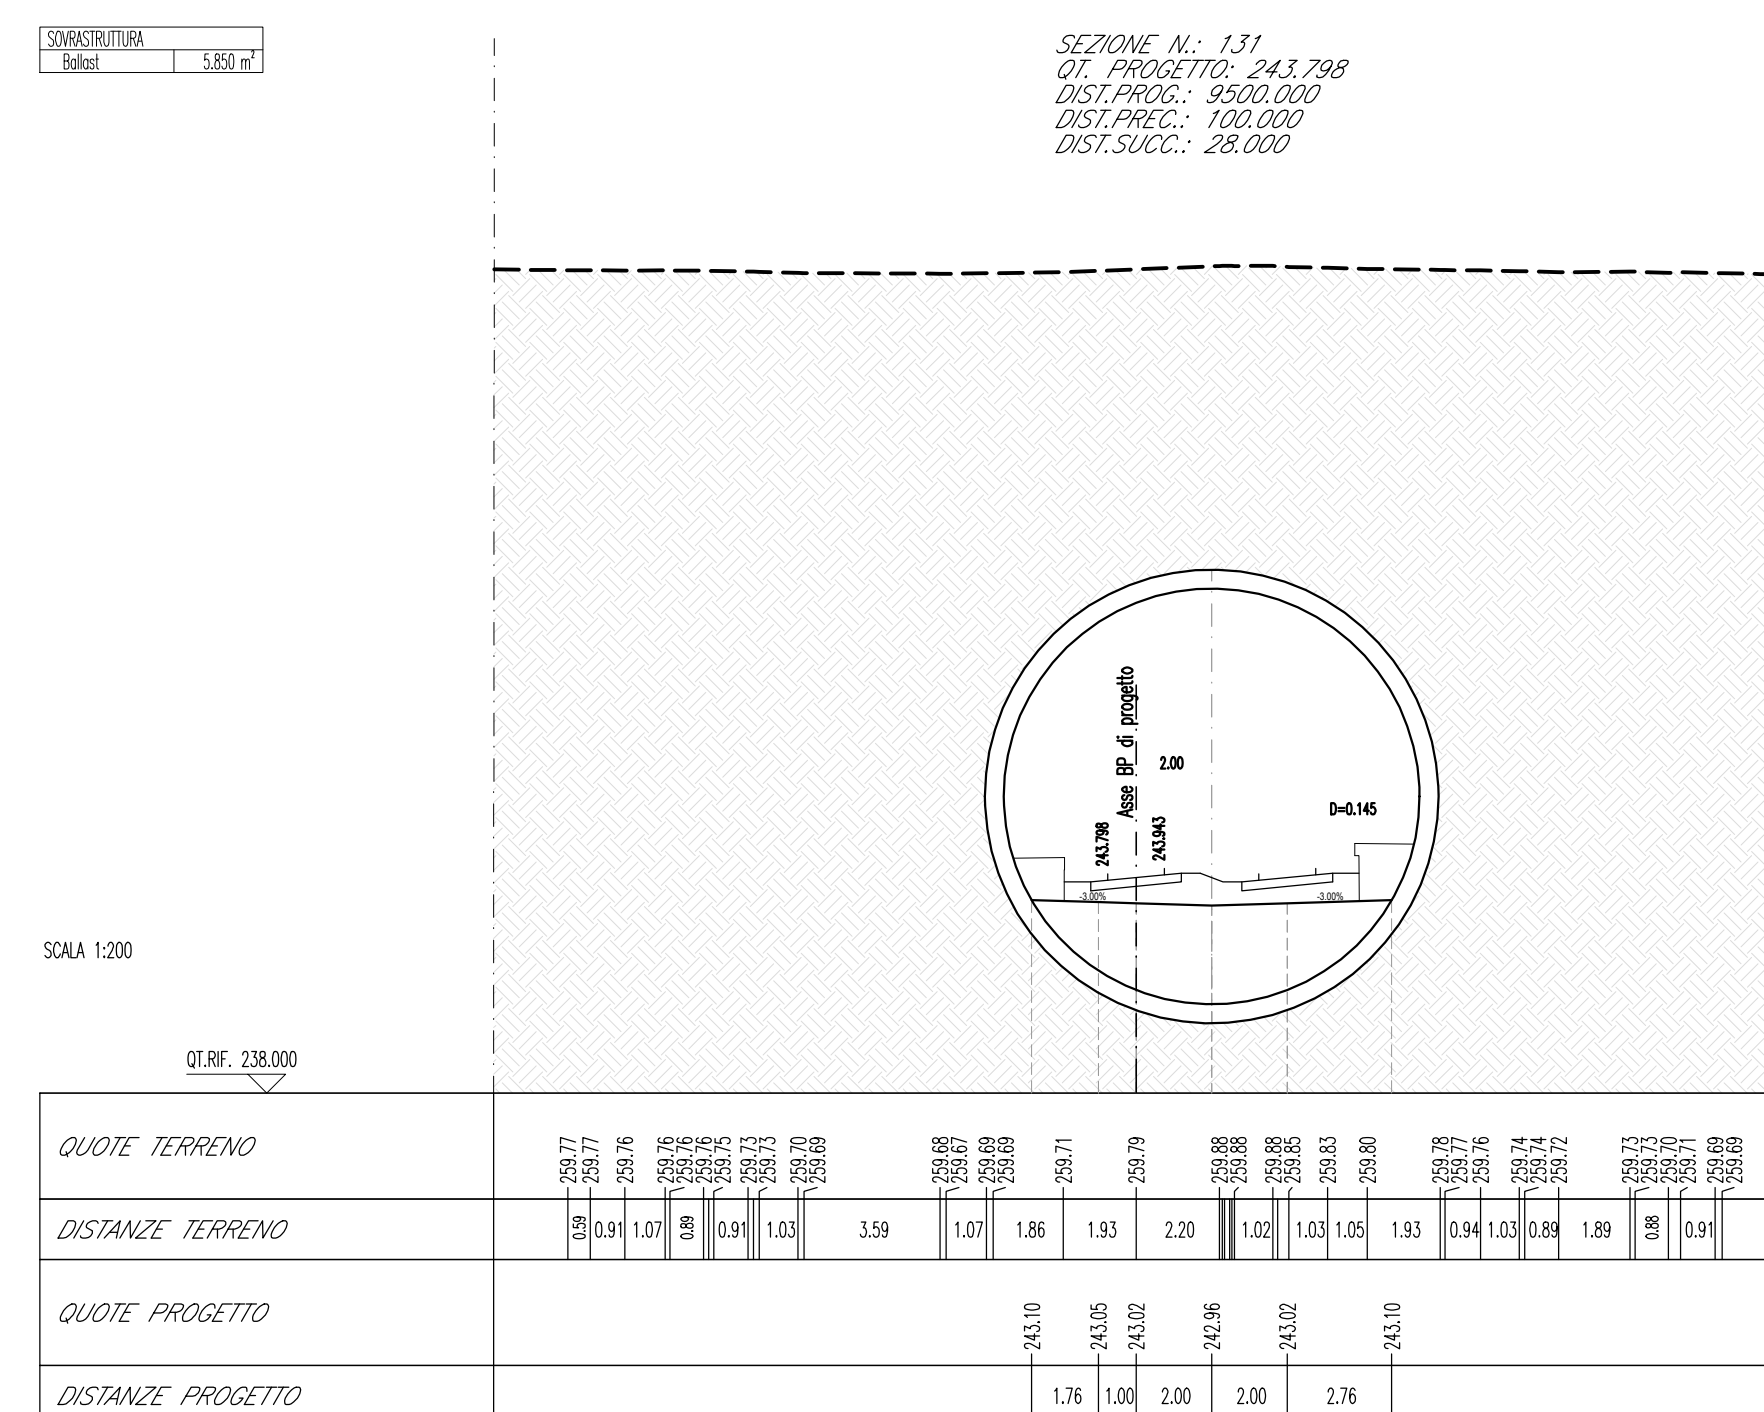
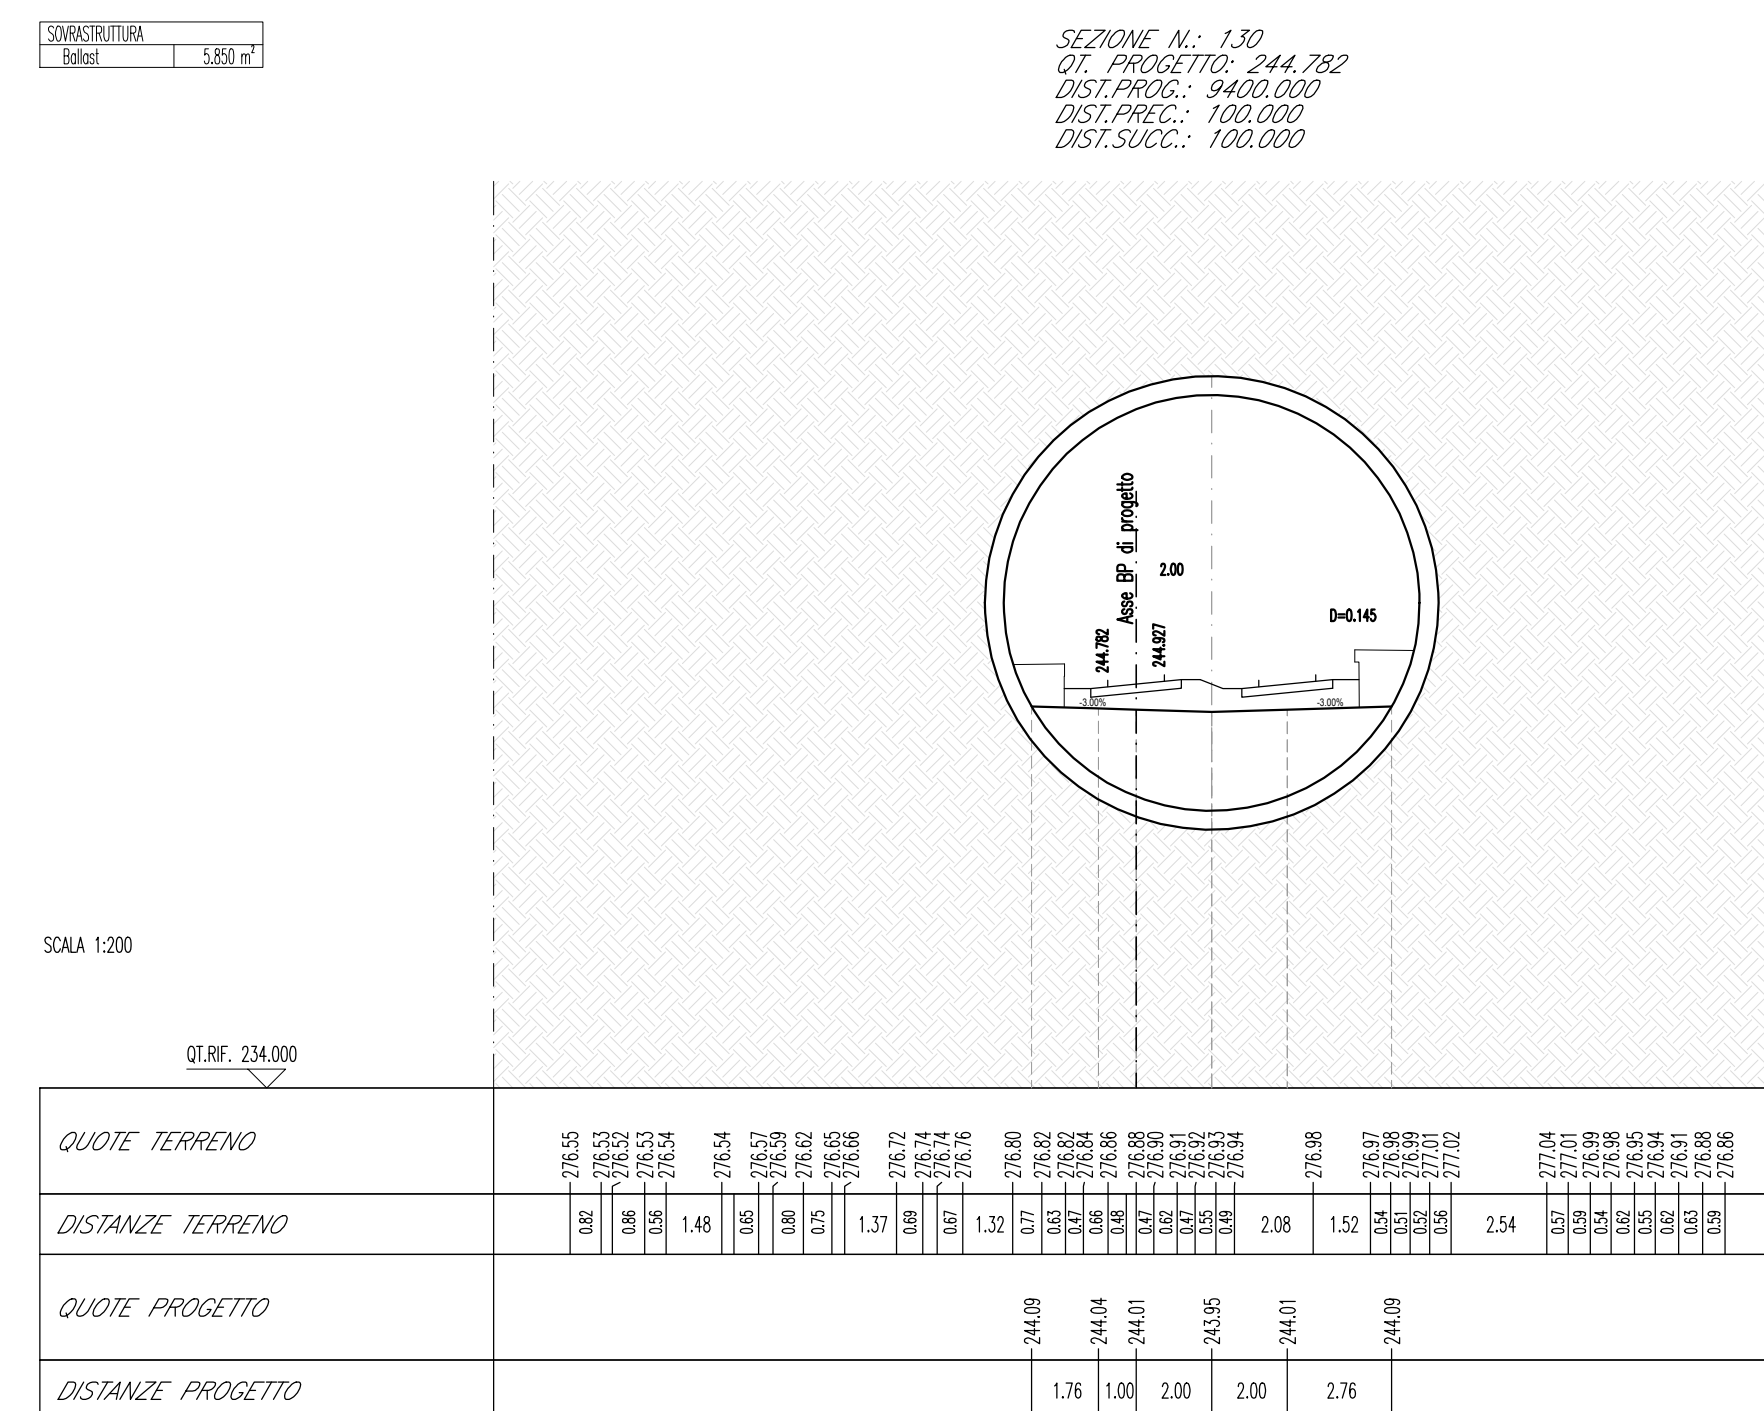


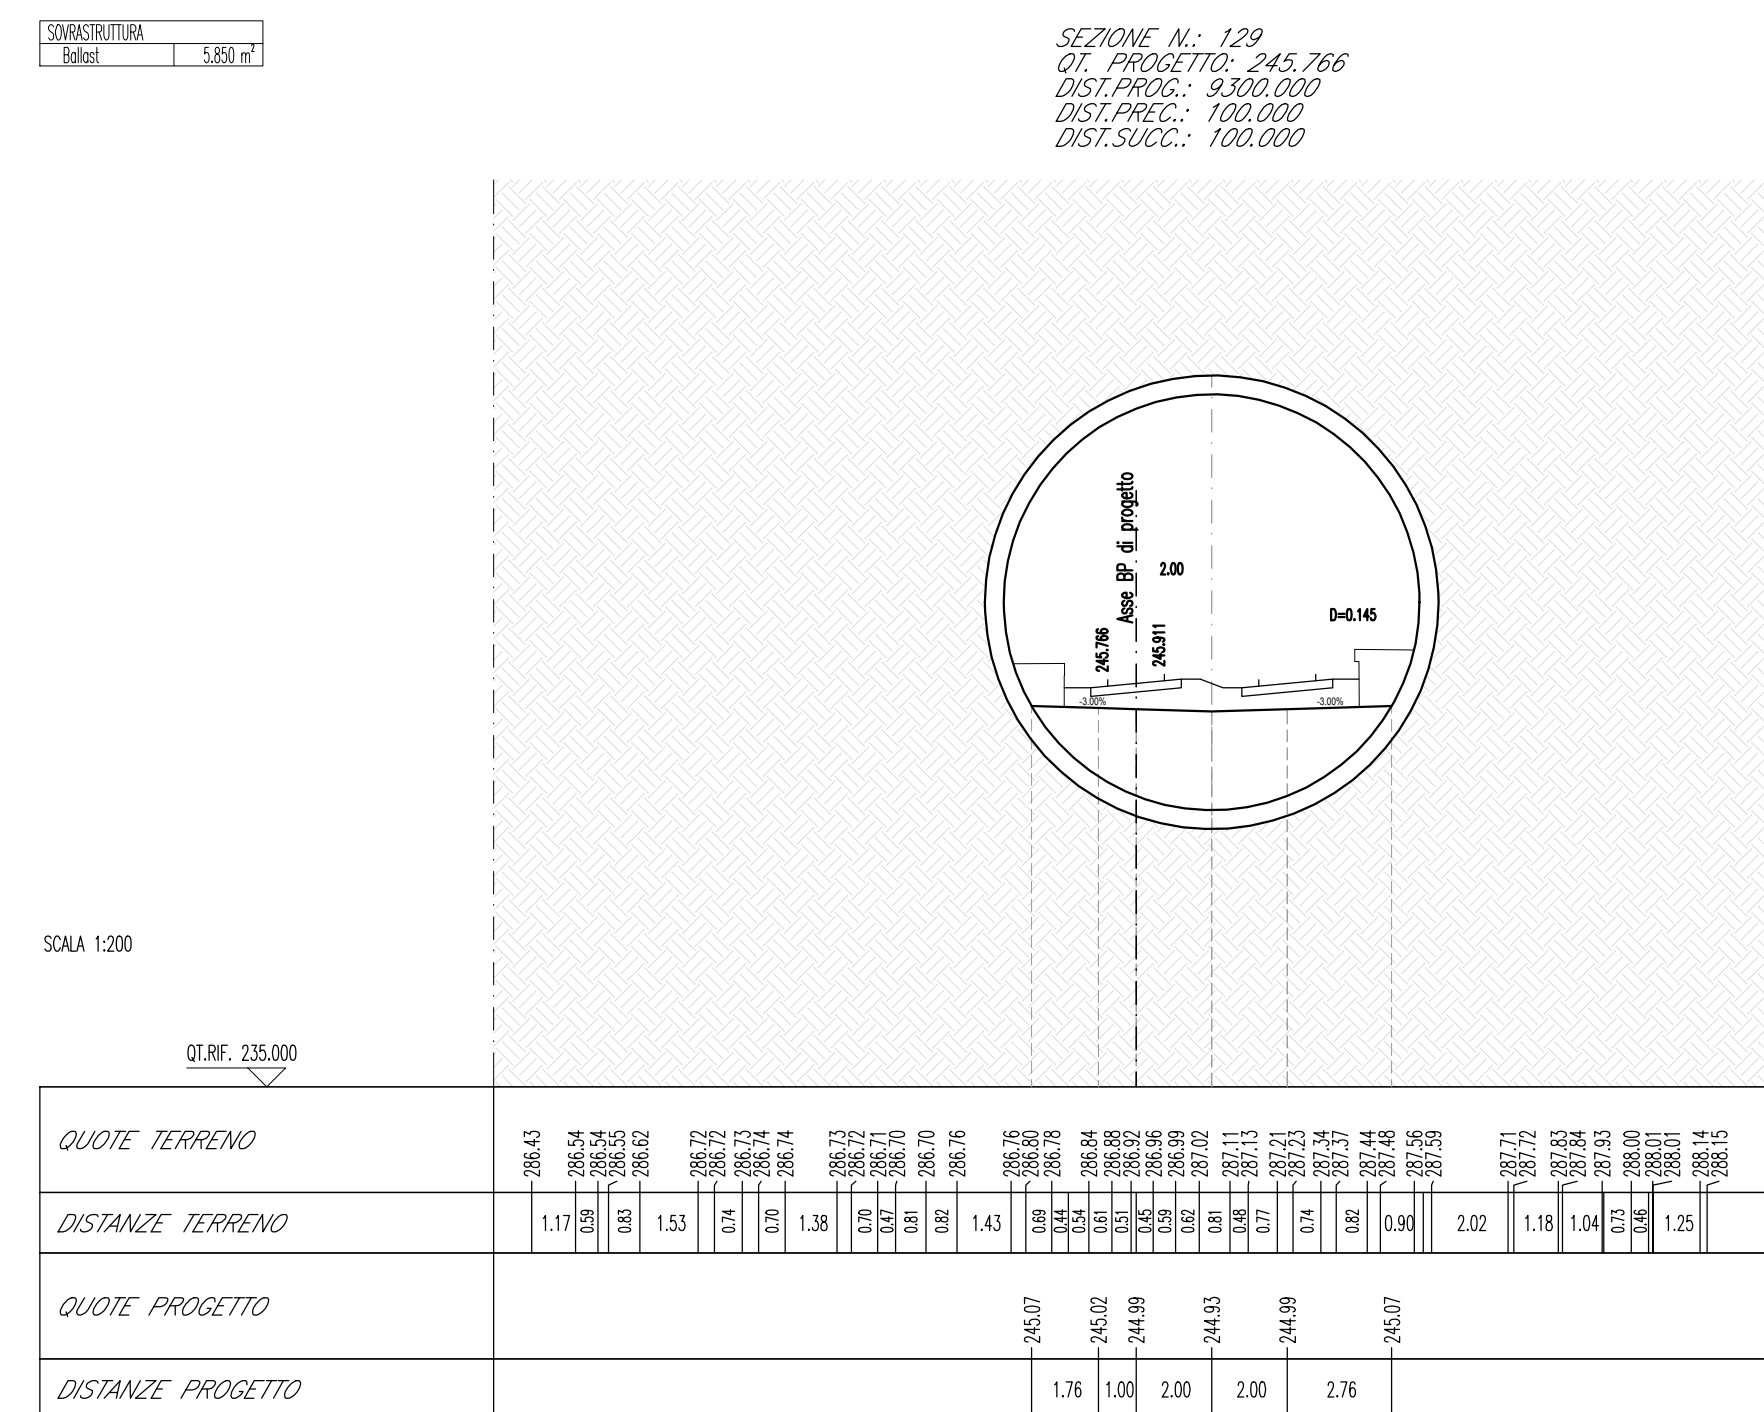

COMMITTEE: RFI RETE FERROVIARIA ITALIANA GRUPPO FERROVIE DELLO STATO ITALIANE									
DIREZIONE LAVORI:									
APPALTI: ITALFER GRUPPO FERROVIE DELLO STATO ITALIANE									
APPLICAZIONE: HirpiniaAV					SOCI: salini Impregilo ASTALDI				
PROGETTAZIONE: RockSOIL SpA					MANDANTI: NET Engineering Alpina SpA				
PROGETTO ESECUTIVO									
ITINERARIO NAPOLI - BARI RADDOPPIO TRATTA APICE - ORSARA I LOTTO FUNZIONALE APICE - HIRPINIA TRACCIATO FERROVIARIO LINEA									
Sezioni trasversali - Tav. 16 di 33									
APPALTI Consorzio HIRPINIA AV Il Direttore Tecnico Ing. Vincenzo Mariello 10/06/2020			DIRETTORE DELLA PROGETTAZIONE Il Responsabile integrazione fra le varie prestazioni specialistiche Ing. G. Cassani			PROGETTISTA NET Engineering Ing. S. Eandi			
COMMESSA	LOTTO	FASE	ENTE	TIPO DOC.	OPERA/DISCIPLINA	PROGR.	REV.	SCALA:	
I F 2 8	0 1	E	Z Z	W 9	I F 0 1 0 1	0 1 6	B	1:200	
Rev.	Descrizione	Redatto	Data	Verificato	Data	Approvato	Data	Autorezzato Data	
A	Emissione per consegna	N. Di Stefano	21/02/2020	N. Zanta	21/02/2020	T. Finocchietti	21/02/2020	Ing. S. Eandi	
B	Recupero della struttura	N. Zanta	10/06/2020	N. Zanta	10/06/2020	T. Finocchietti	21/02/2020		
									10/06/2020
File: IF2801EZZW9IF0101016B.dwg									n. Elab. -