




SEZIONE N.: 136
QT. PROGETTO: 242.675
DIST.PROG.: 9614.105
DIST.PREC.: 12.305
DIST.SUCC.: 0.736

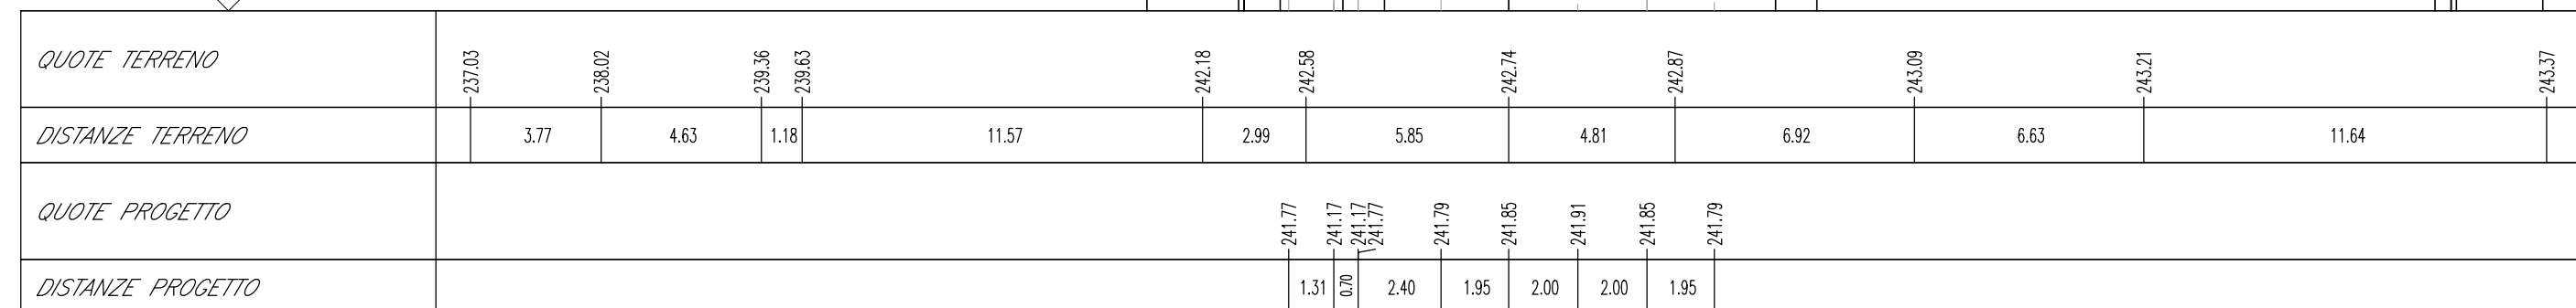


SEZIONE N.: 137
QT. PROGETTO: 242.668
DIST.PROG.: 9614.841
DIST.PREC.: 0.736
DIST.SUCC.: 4.959

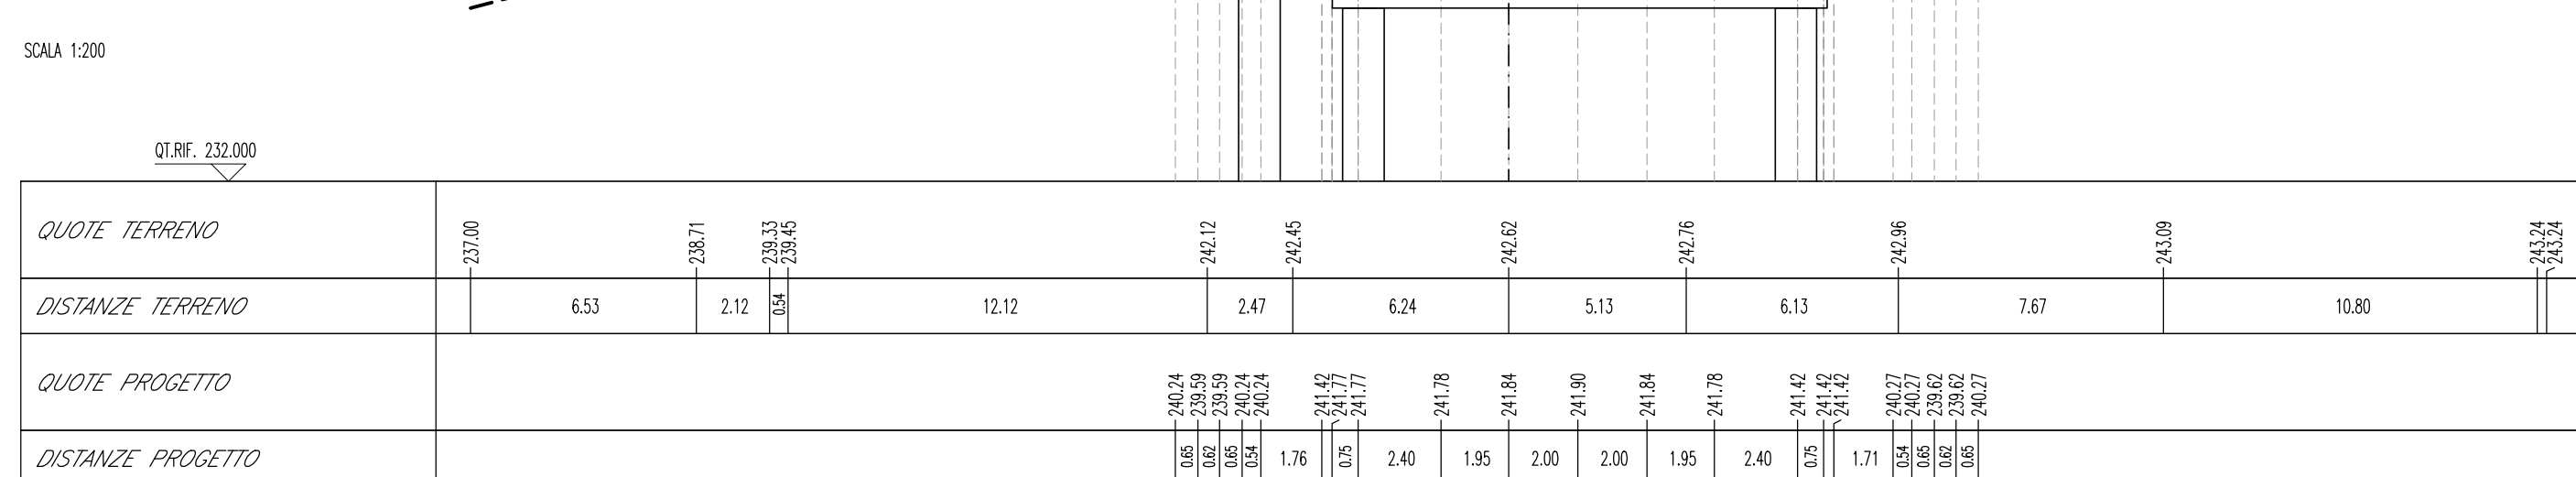


SEZIONE N.: IN-FFP2
QT. PROGETTO: 242.619
DIST.PROG.: 9619.800
DIST.PREC.: 4.959
DIST.SUCC.: 8.850

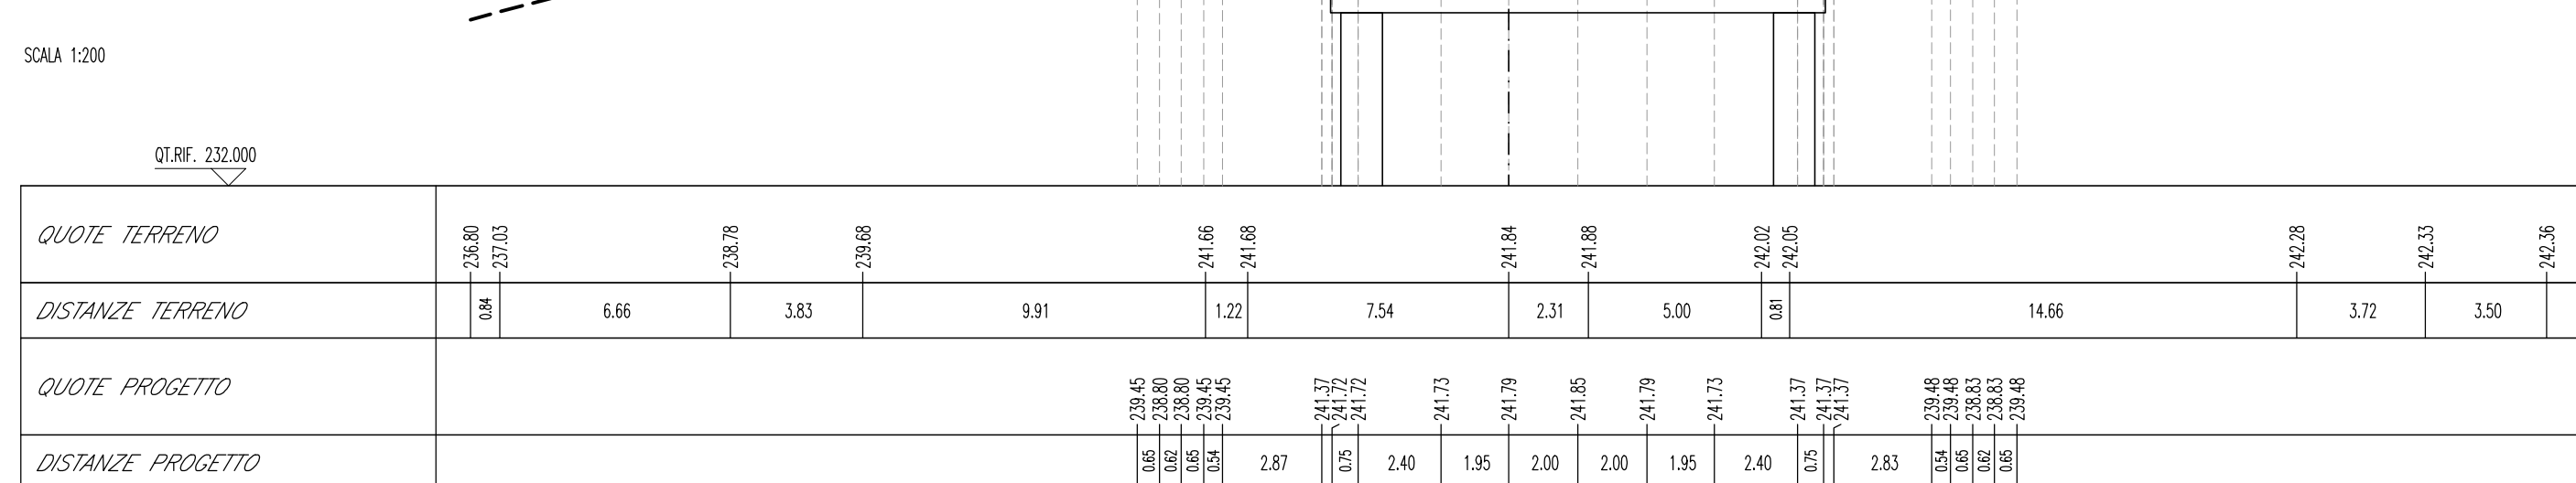


SEZIONE N.: 139b
QT. PROGETTO: 242.532
DIST.PROG.: 9628.650
DIST.PREC.: 8.850
DIST.SUCC.: 0.100

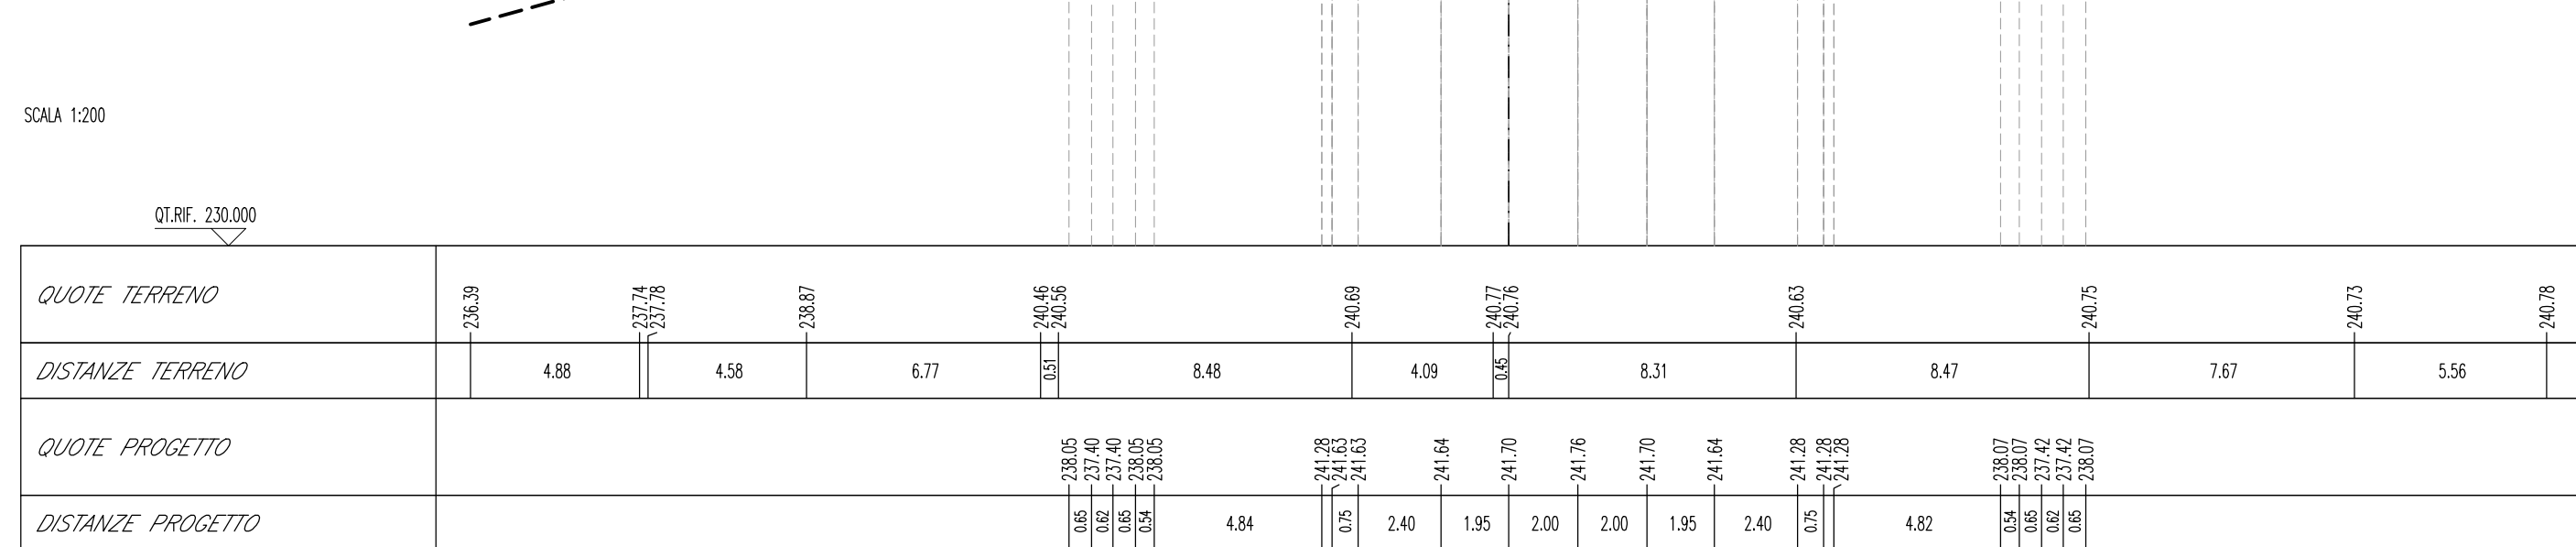


SEZIONE N.: FN-TR04
QT. PROGETTO: 242.531
DIST.PROG.: 9628.750
DIST.PREC.: 0.100
DIST.SUCC.: 71.250

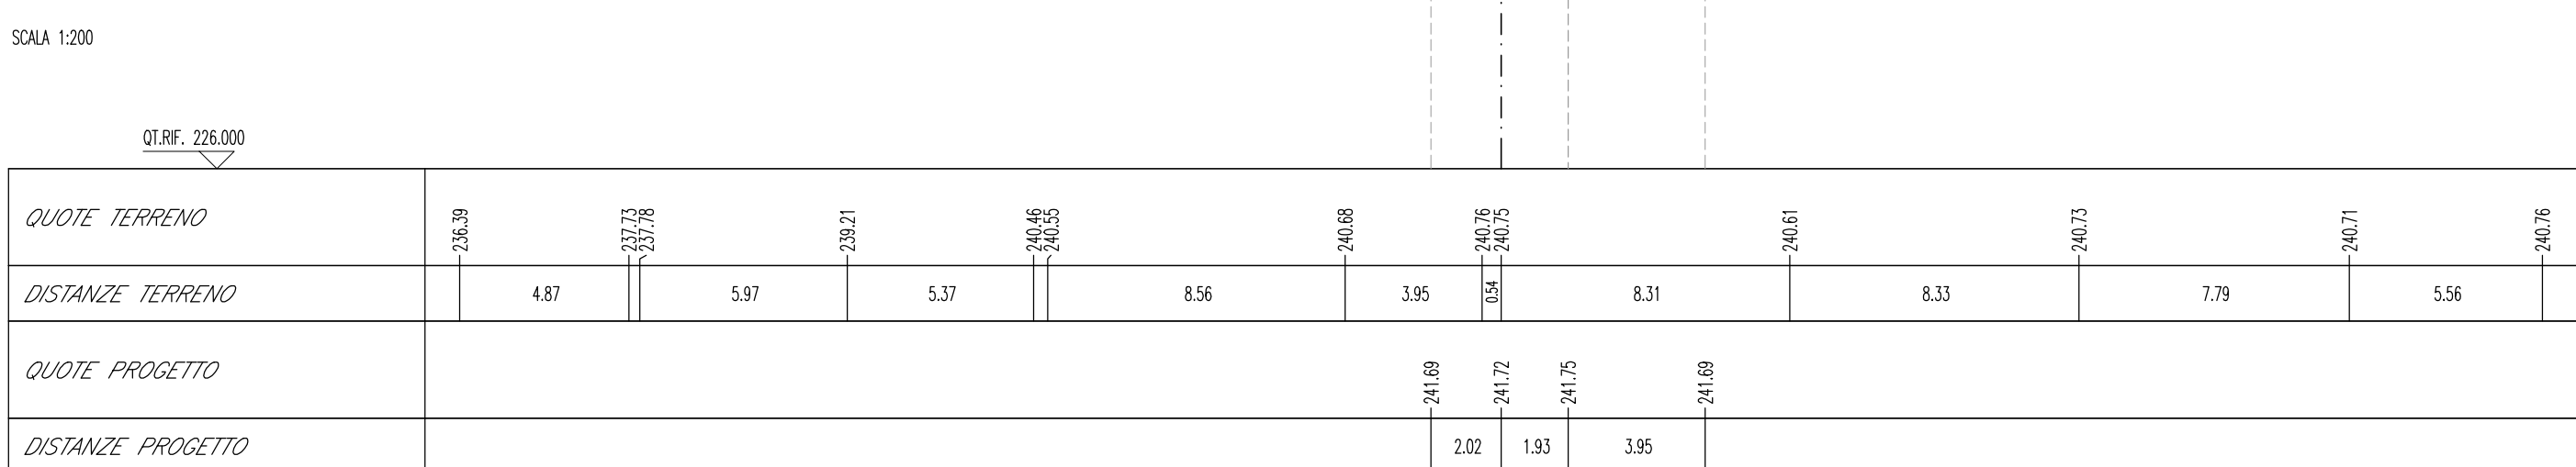


SEZIONE N.: 140
QT. PROGETTO: 241.830
DIST.PROG.: 9700.000
DIST.PREC.: 71.250
DIST.SUCC.: 100.000

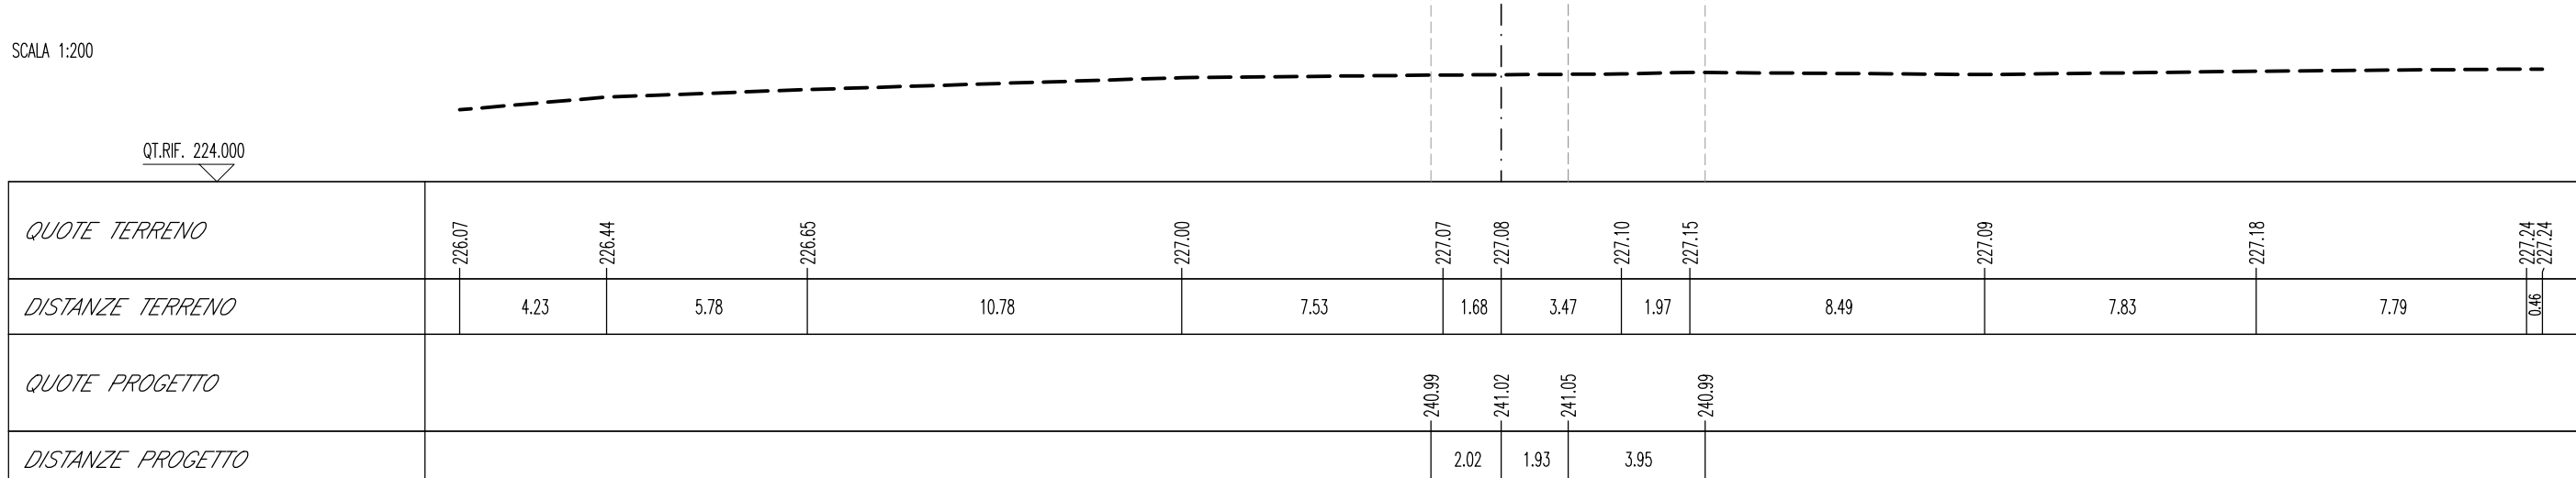

SEZIONE N.: 141
QT. PROGETTO: 240.847
DIST.PROG.: 9800.000
DIST.PREC.: 100.000
DIST.SUCC.: 100.000

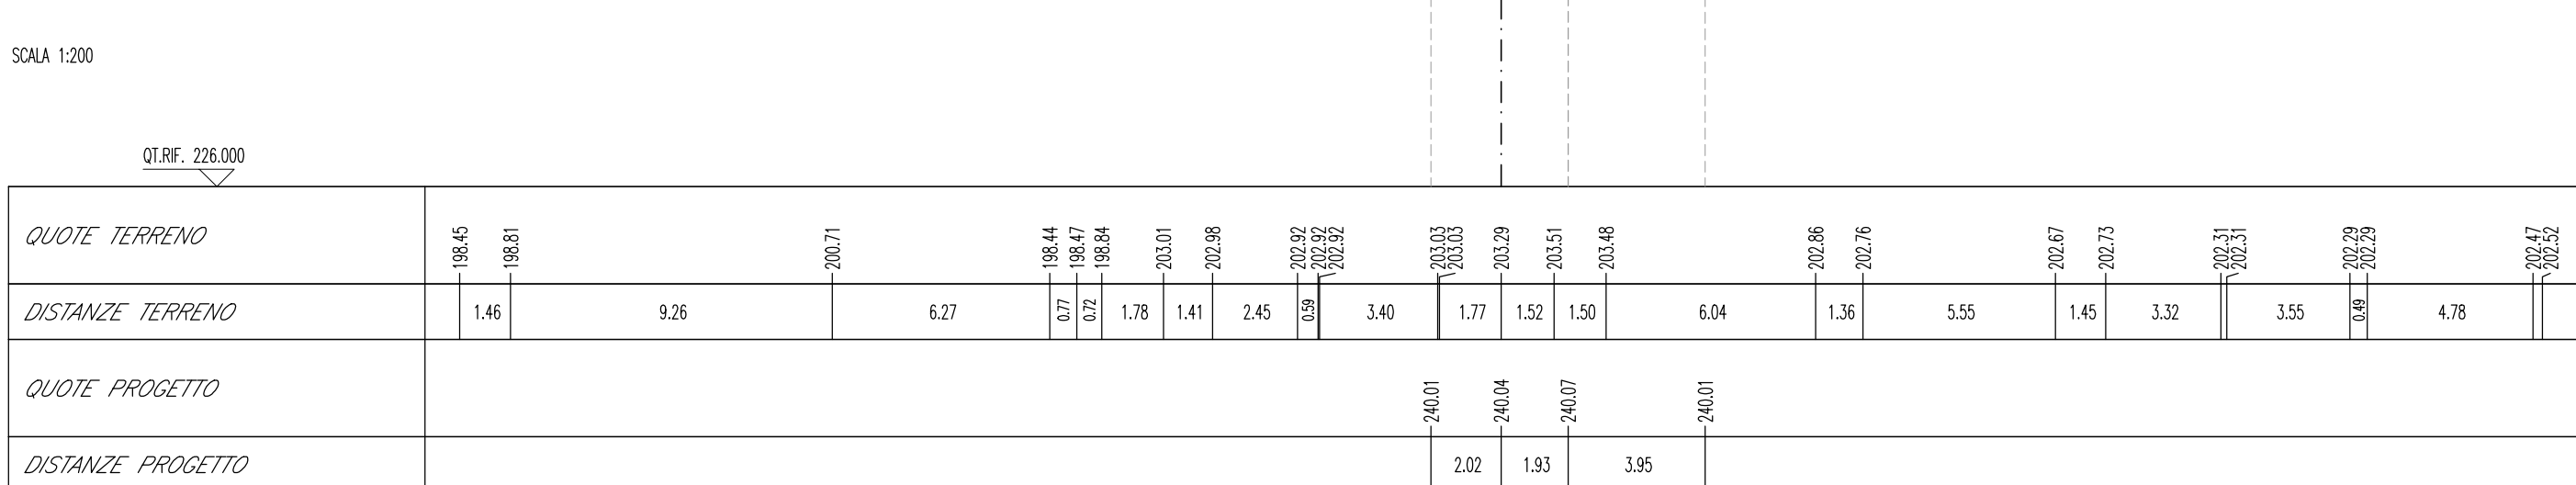

SEZIONE N.: 142
QT. PROGETTO: 239.863
DIST.PROG.: 9900.000
DIST.PREC.: 100.000
DIST.SUCC.: 87.793

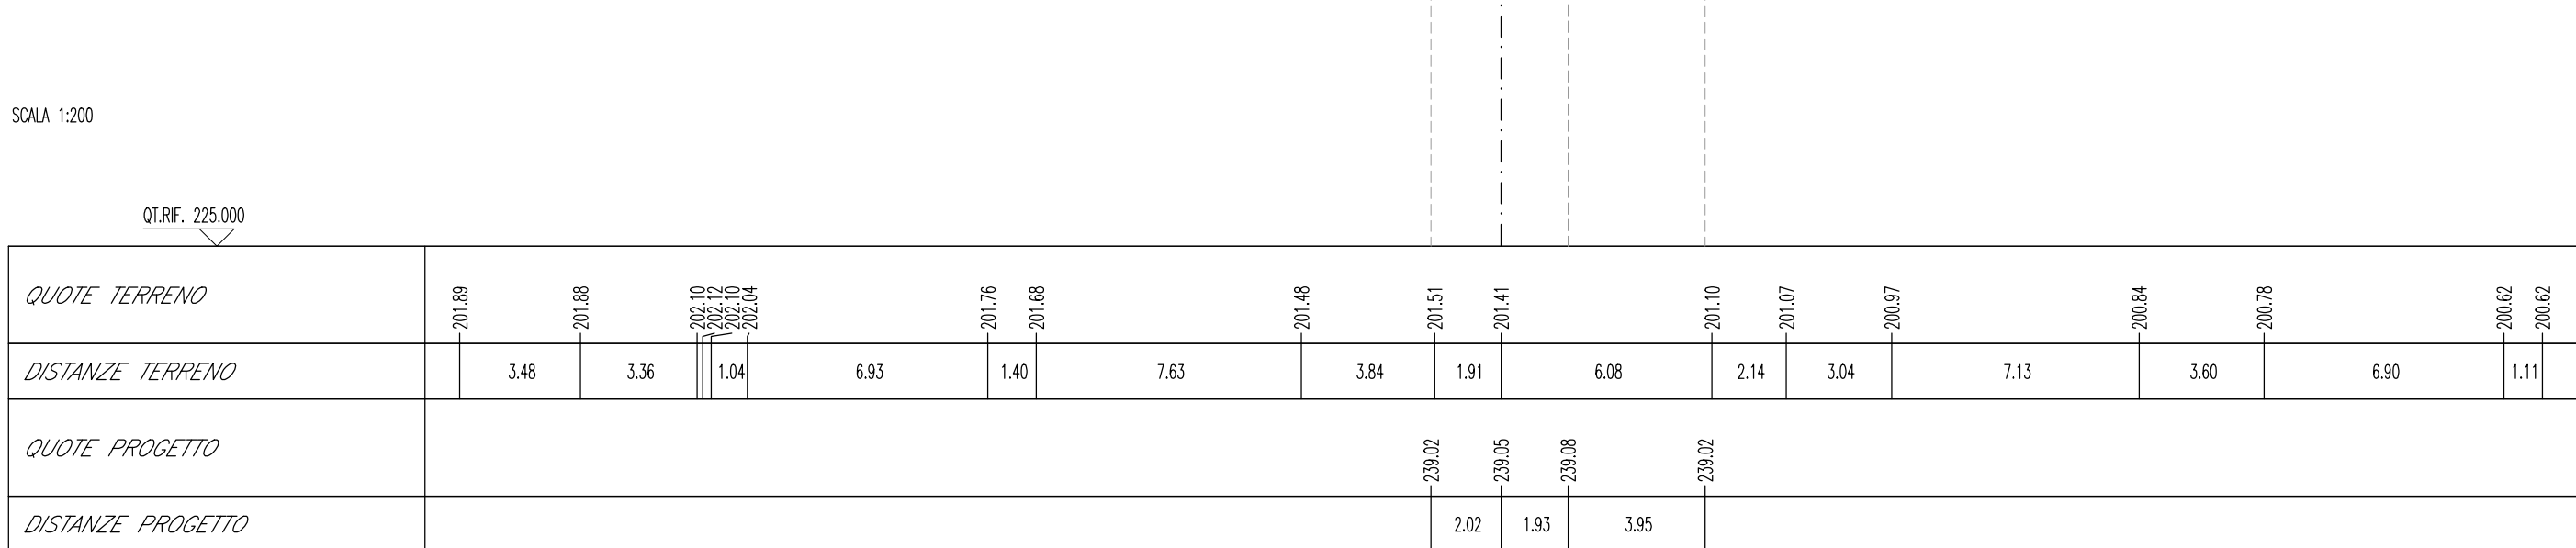

DIREZIONE LAVORI:



CONSORZIO:



SOCI:



PROGETTAZIONE:

PROGETTAZIONE
MANDATARIA



NAME _____



Alpina S.p.A.

PROGETTO ESECUTIVO

ITINERARIO NAPOLI - BARI
RADDOPPIO TRATTA APICE - ORSARA
I LOTTO FUNZIONALE APICE - HIRPINIA
 TRACCIATO FERROVIARIO
 LINEA

Sezioni trasversali - Tav. 17 di 33

COMMESSA	LOTTO	FASE	ENTE	TIPO DOC.	OPERA/DISCIPLINA	PROGR.	REV.	SCALA:
I F 2 8	0 1	E	Z Z	W 9	I F 0 1 0 1	0 1 7	A	1:200

[illegible]