
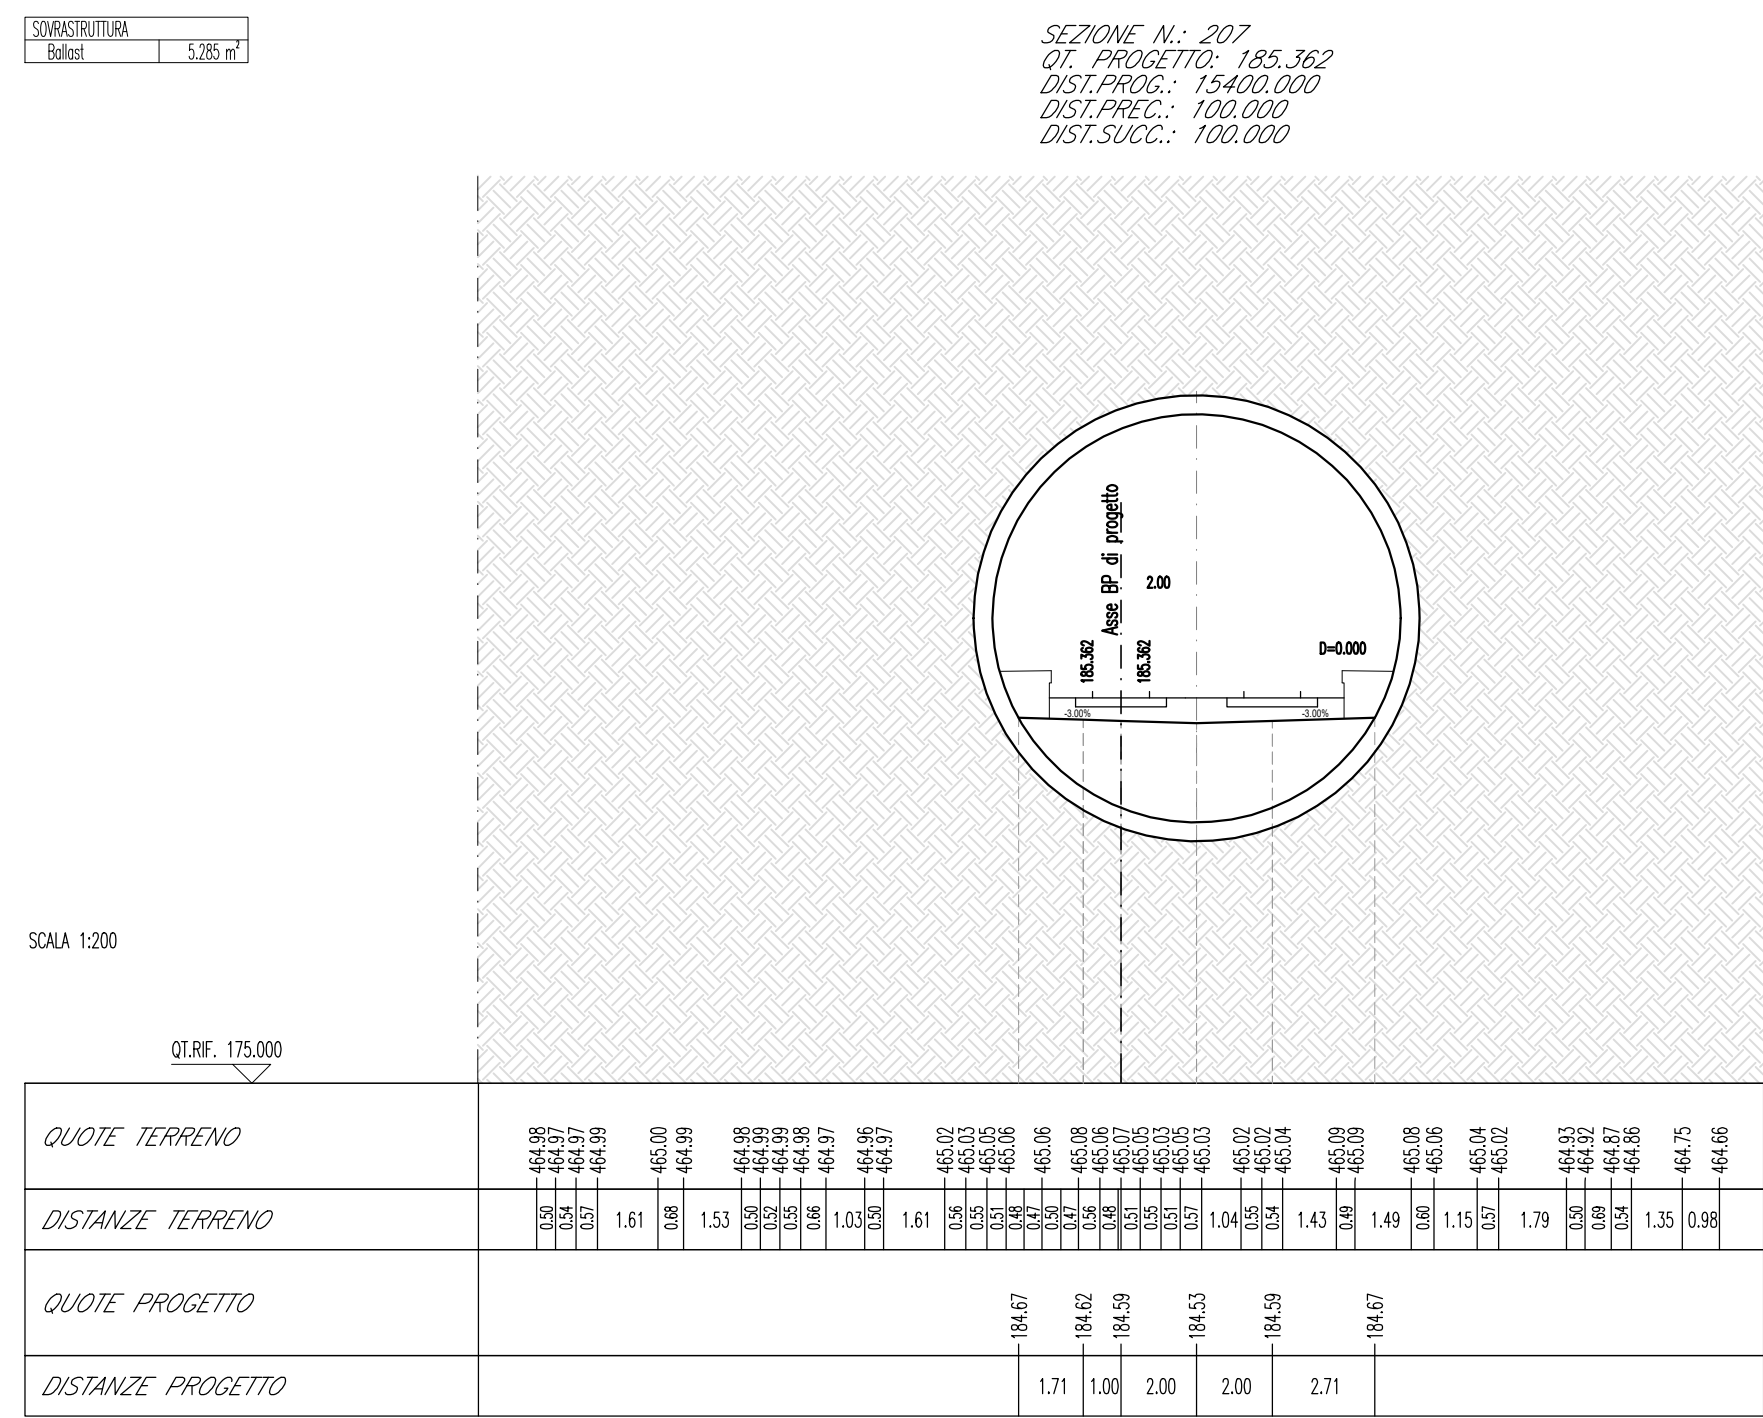
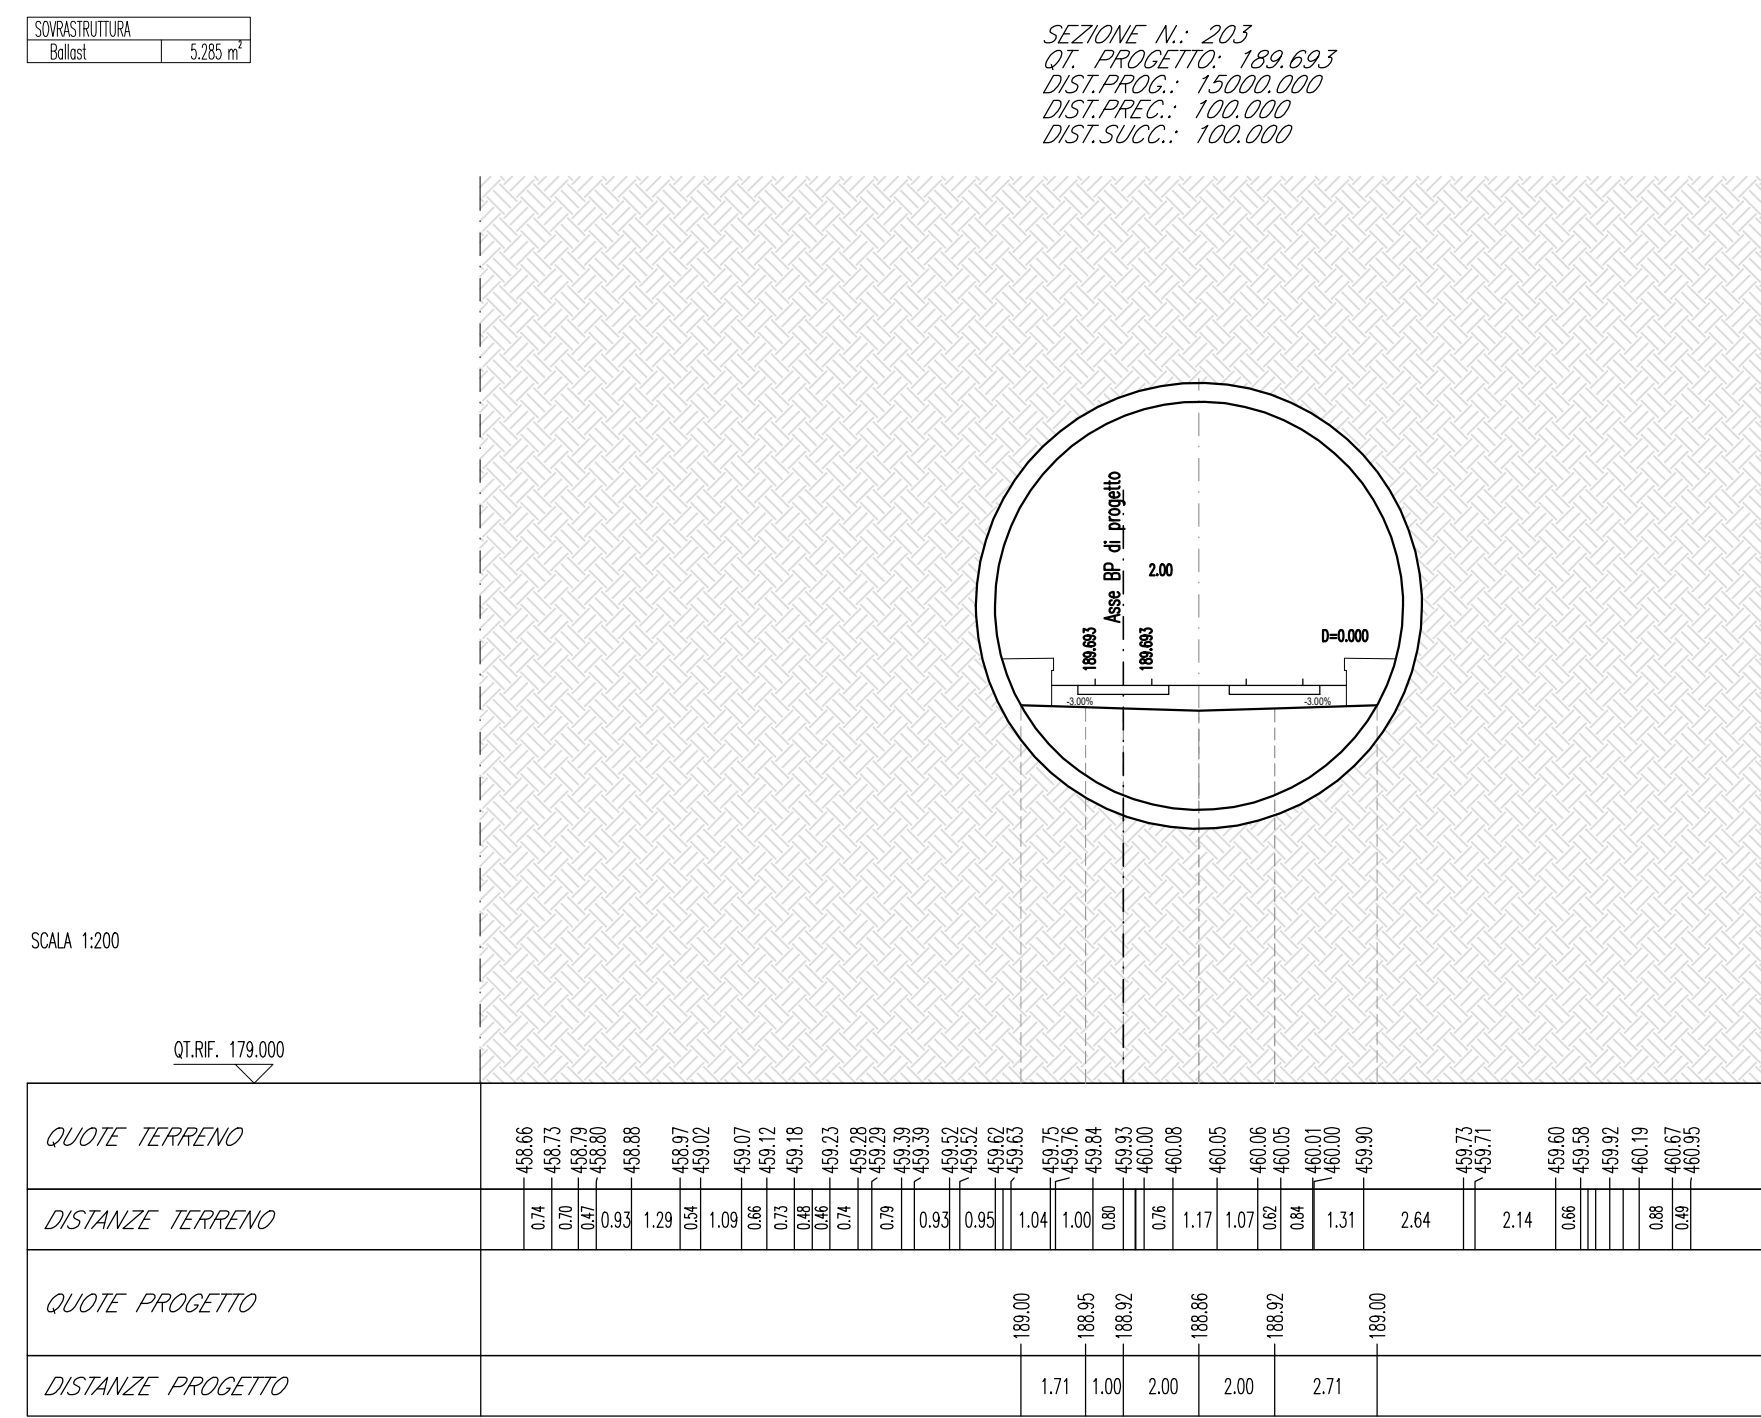
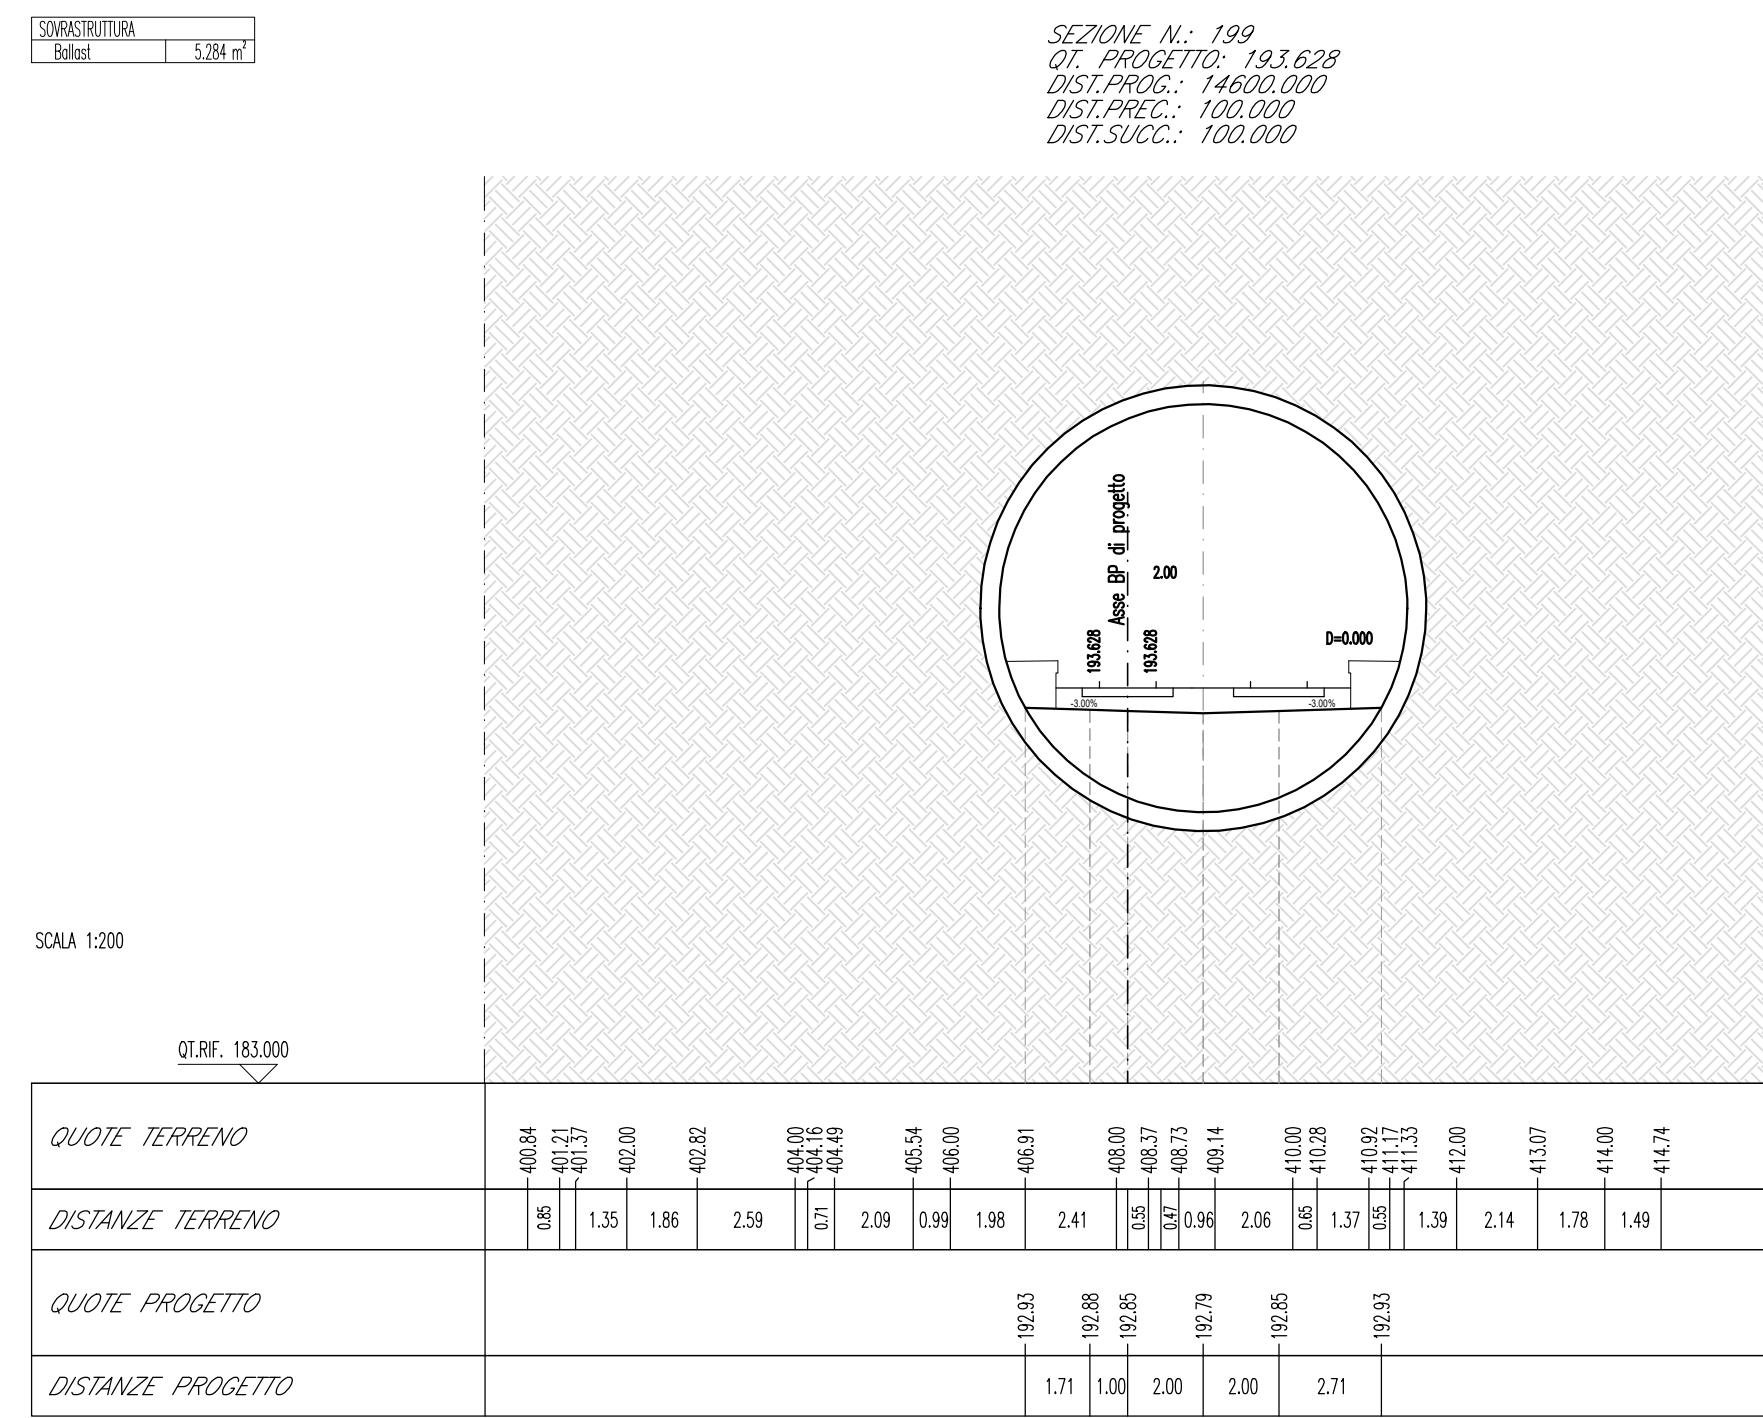
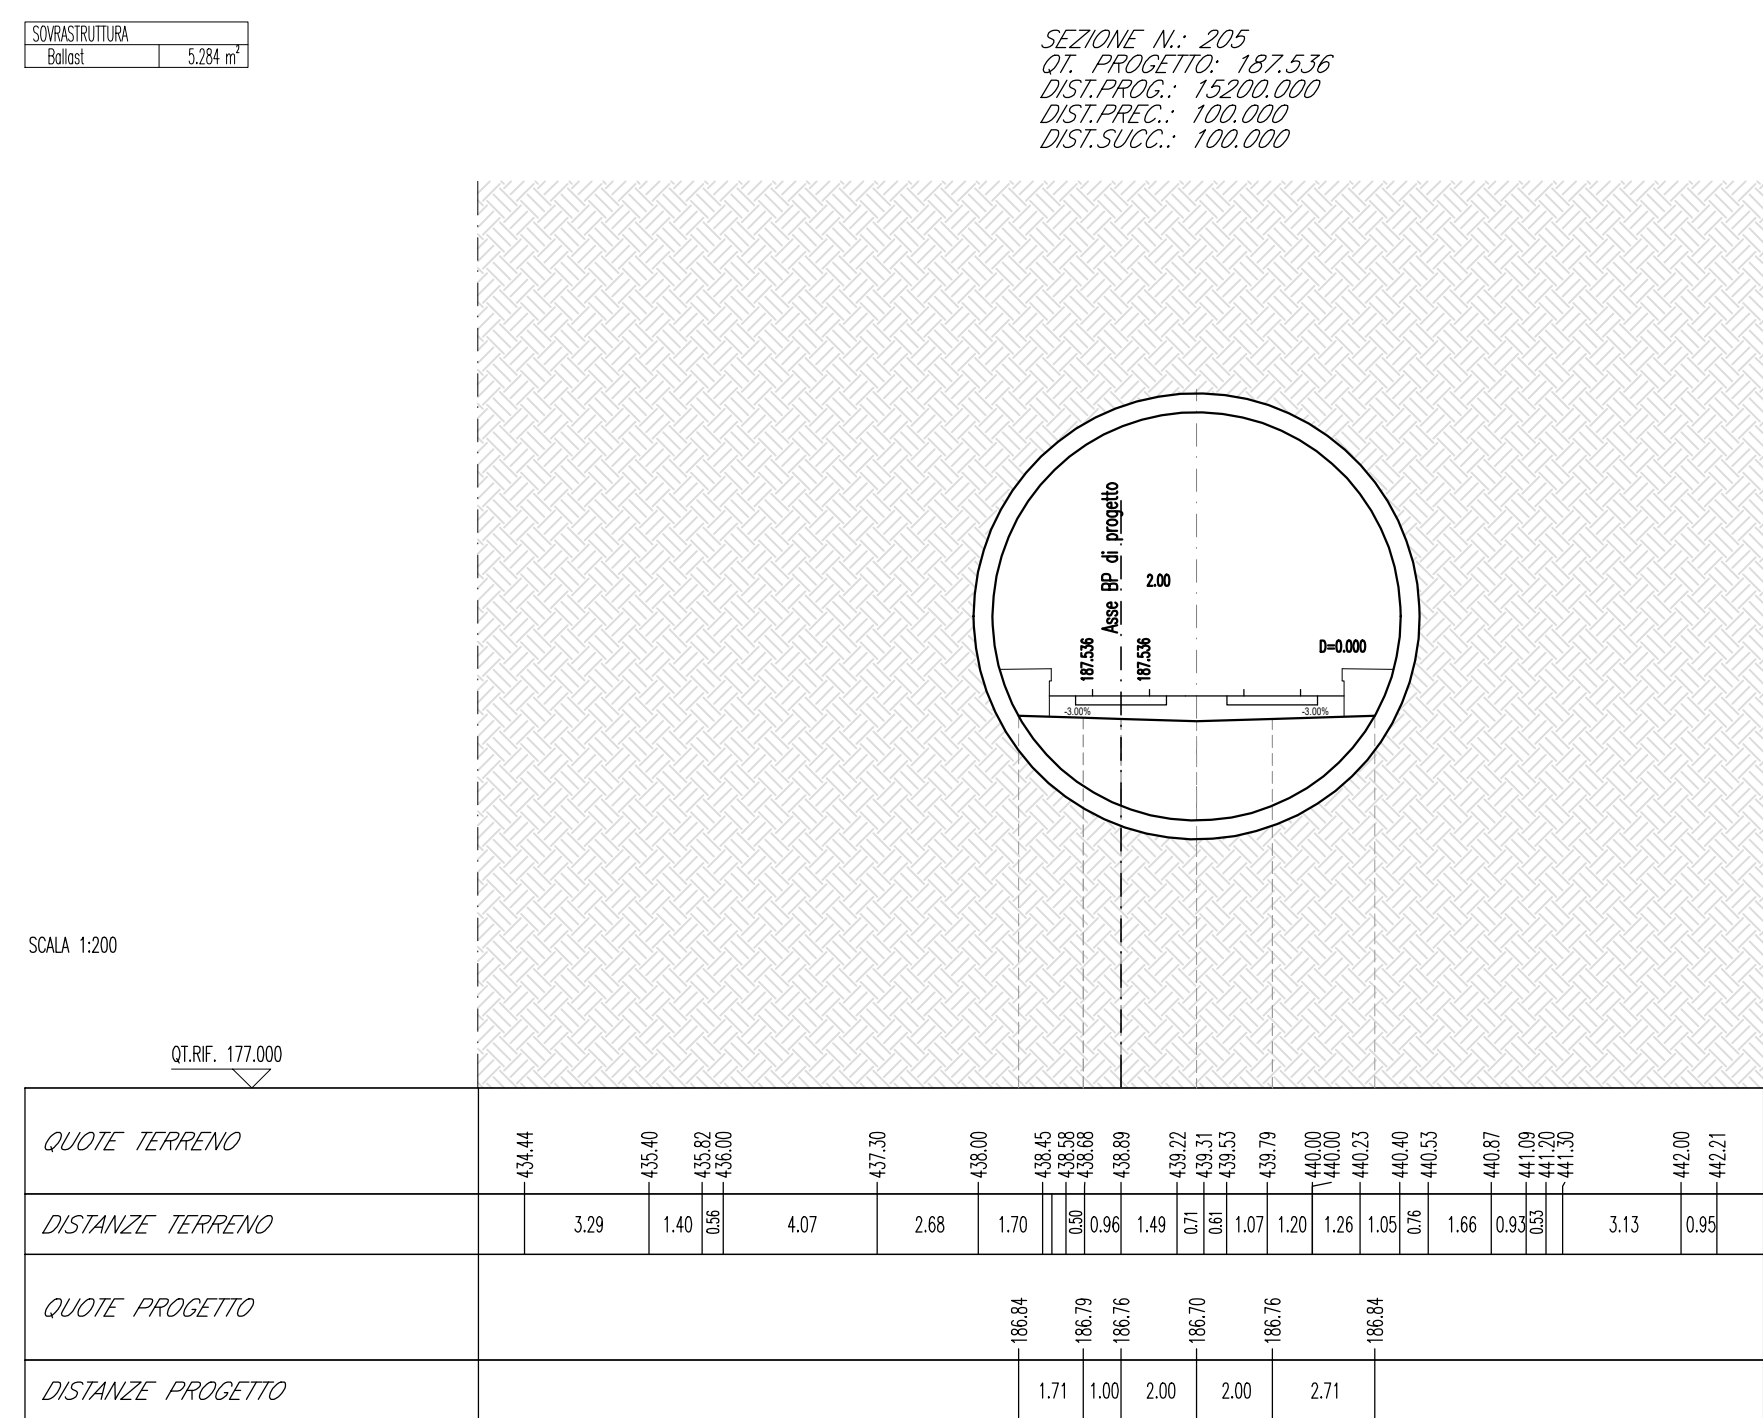
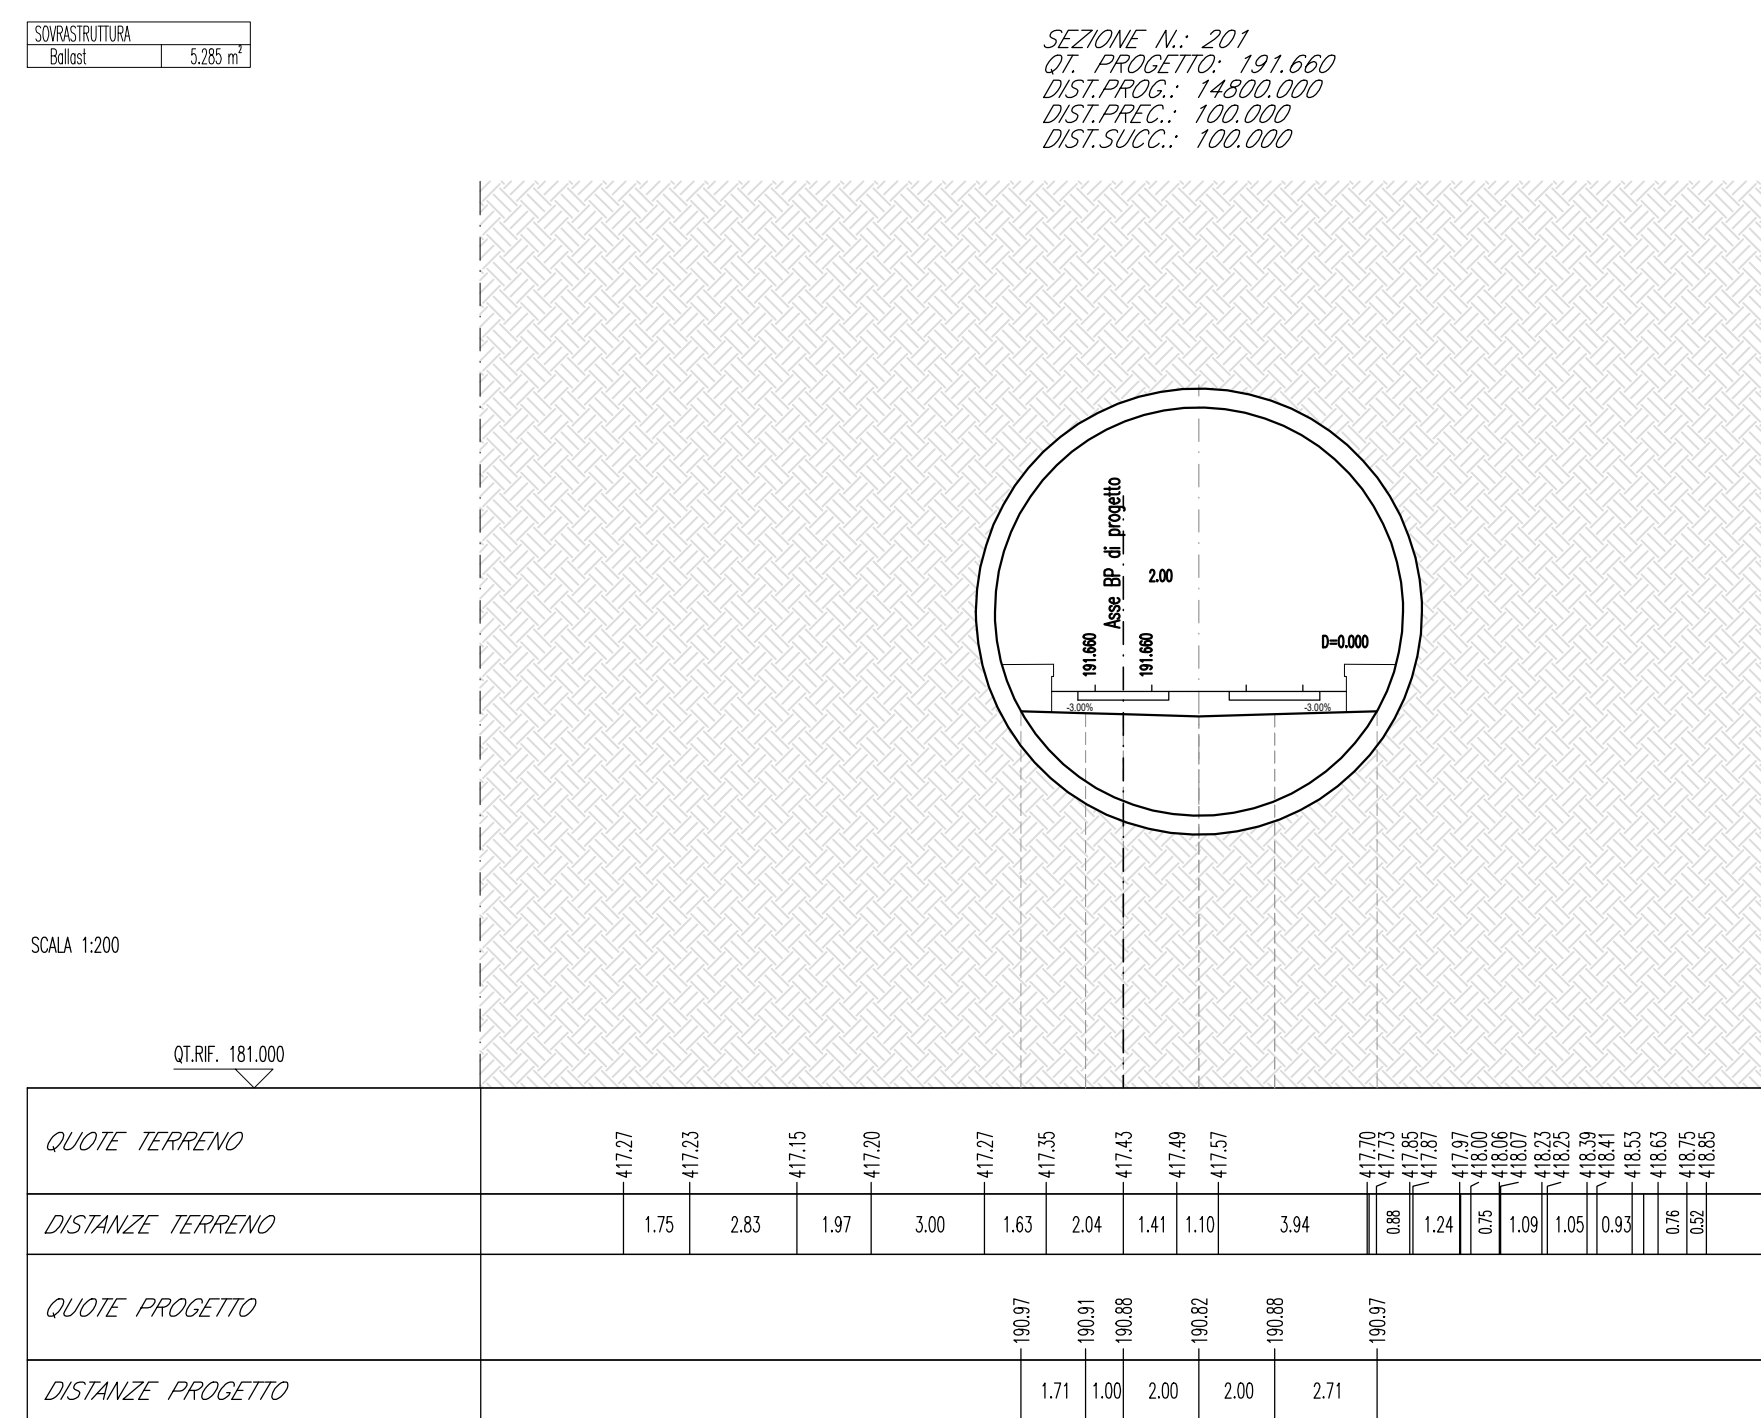


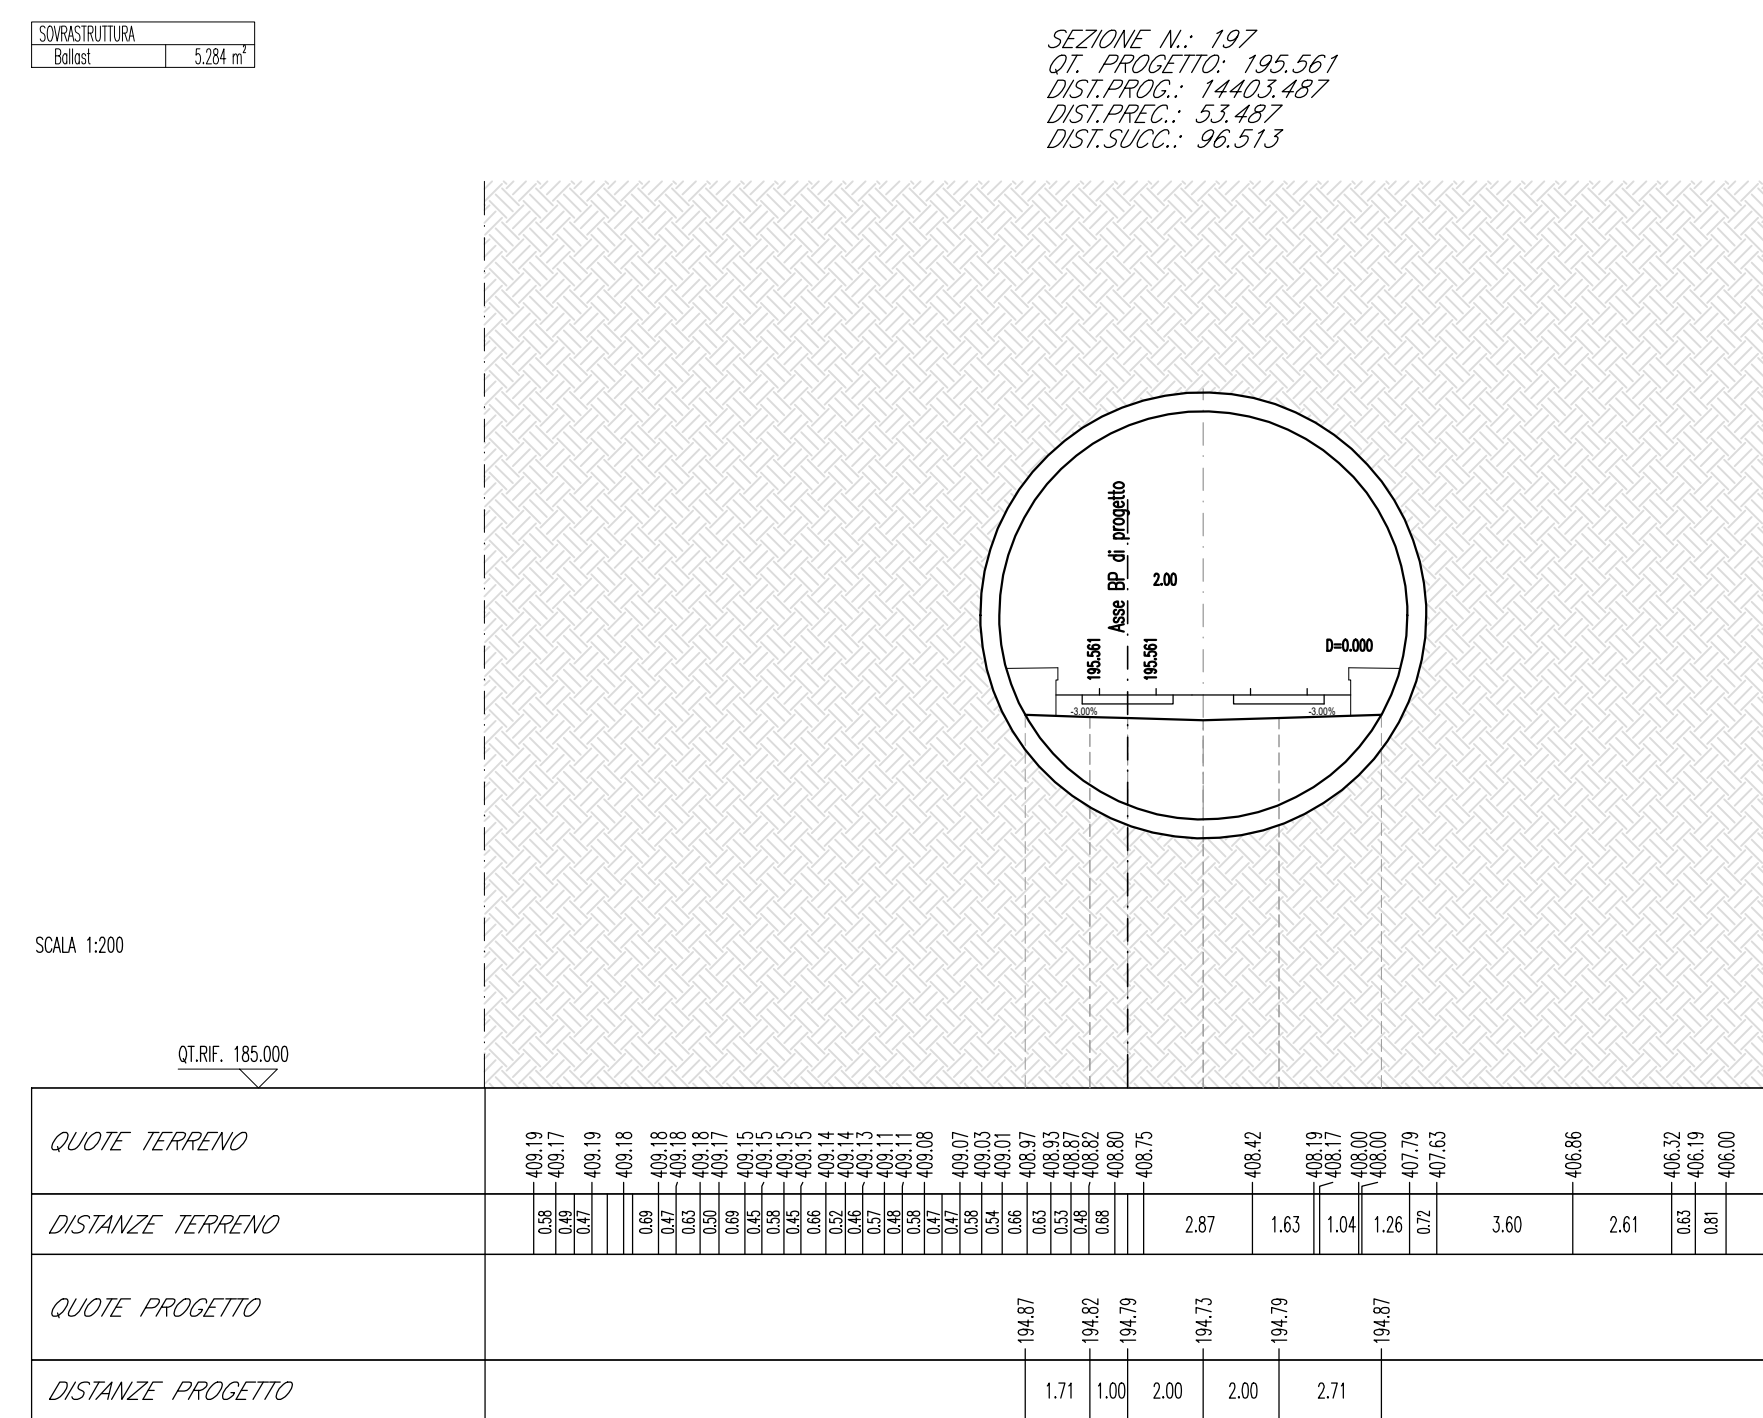

COMMITTEE: RFI RETE FERROVIARIA ITALIANA GRUPPO FERROVIE DELLO STATO ITALIANE	
DIREZIONE LAVORI: ITALFERR GRUPPO FERROVIE DELLO STATO ITALIANE	
APPALTATORE: CONSORZIO: HirpiniaAV	SOCI: salini Impregilo ASTALDI	
PROGETTAZIONE: MANDATO: ROCKSOIL SpA	MANDANTI: NET ENGINEERING Alpina SpA	
PROGETTO ESECUTIVO	
ITINERARIO NAPOLI - BARI RADDOPPIO TRATTA APICE - ORSARA I LOTTO FUNZIONALE APICE - HIRPINIA TRACCIATO FERROVIARIO LINEA	
Sezione trasversali - Tav. 23 di 33	
<table border="1" style="width: 100%; border-collapse: collapse;"> <tr> <td style="width: 33%; vertical-align: top; padding: 5px;"> APPALTATORE Consorzio HIRPINIA AV Il Direttore Tecnico Ing. Vincenzo Moriello 21/02/2020 </td> <td style="width: 33%; vertical-align: top; padding: 5px;"> DIRETTORE DELLA PROGETTAZIONE Il Responsabile integrazione fra le varie prestazioni specialistiche Ing. G. Cassiani </td> <td style="width: 33%; vertical-align: top; padding: 5px;"> PROGETTISTA NET ENGINEERING Ing. S. Eandi </td> </tr> </table>		APPALTATORE Consorzio HIRPINIA AV Il Direttore Tecnico Ing. Vincenzo Moriello 21/02/2020	DIRETTORE DELLA PROGETTAZIONE Il Responsabile integrazione fra le varie prestazioni specialistiche Ing. G. Cassiani	PROGETTISTA NET ENGINEERING Ing. S. Eandi	
APPALTATORE Consorzio HIRPINIA AV Il Direttore Tecnico Ing. Vincenzo Moriello 21/02/2020	DIRETTORE DELLA PROGETTAZIONE Il Responsabile integrazione fra le varie prestazioni specialistiche Ing. G. Cassiani	PROGETTISTA NET ENGINEERING Ing. S. Eandi	
<table border="1" style="width: 100%; border-collapse: collapse;"> <tr> <td style="width: 25%; vertical-align: top; padding: 5px;"> COMMESSA IF28 </td> <td style="width: 10%; vertical-align: top; padding: 5px;"> LOTTO 01 </td> <td style="width: 10%; vertical-align: top; padding: 5px;"> FASE E </td> <td style="width: 10%; vertical-align: top; padding: 5px;"> ENTE ZZ </td> <td style="width: 10%; vertical-align: top; padding: 5px;"> TIPO DOC. W9 </td> <td style="width: 20%; vertical-align: top; padding: 5px;"> OPERAZIONE/SCHEMA IF0101 </td> <td style="width: 10%; vertical-align: top; padding: 5px;"> PROGR. 023 </td> <td style="width: 10%; vertical-align: top; padding: 5px;"> REV. A </td> <td style="width: 10%; vertical-align: top; padding: 5px;"> SCALA: 1:200 </td> </tr> </table>		COMMESSA IF28	LOTTO 01	FASE E	ENTE ZZ	TIPO DOC. W9	OPERAZIONE/SCHEMA IF0101	PROGR. 023	REV. A	SCALA: 1:200	
COMMESSA IF28	LOTTO 01	FASE E	ENTE ZZ	TIPO DOC. W9	OPERAZIONE/SCHEMA IF0101	PROGR. 023	REV. A	SCALA: 1:200	
<table border="1" style="width: 100%; border-collapse: collapse;"> <thead> <tr> <th style="width: 10%;">Rev.</th> <th style="width: 30%;">Descrizione</th> <th style="width: 15%;">Redatto</th> <th style="width: 10%;">Data</th> <th style="width: 10%;">Verificato</th> <th style="width: 10%;">Data</th> <th style="width: 10%;">Approvato</th> <th style="width: 10%;">Data</th> <th style="width: 10%;">Autorizzato Data</th> </tr> </thead> <tbody> <tr> <td>A</td> <td>Emissione per consegna</td> <td>N. Di Stefano</td> <td>21/02/2020</td> <td>N. Zaffra</td> <td>21/02/2020</td> <td>T. Finocchietti</td> <td>21/02/2020</td> <td>Ing. S. Eandi</td> </tr> <tr><td> </td><td> </td><td> </td><td> </td><td> </td><td> </td><td> </td><td> </td><td> </td></tr> <tr><td> </td><td> </td><td> </td><td> </td><td> </td><td> </td><td> </td><td> </td><td> </td></tr> <tr><td> </td><td> </td><td> </td><td> </td><td> </td><td> </td><td> </td><td> </td><td> </td></tr> <tr><td> </td><td> </td><td> </td><td> </td><td> </td><td> </td><td> </td><td> </td><td> </td></tr> </tbody> </table>		Rev.	Descrizione	Redatto	Data	Verificato	Data	Approvato	Data	Autorizzato Data	A	Emissione per consegna	N. Di Stefano	21/02/2020	N. Zaffra	21/02/2020	T. Finocchietti	21/02/2020	Ing. S. Eandi																																				
Rev.	Descrizione	Redatto	Data	Verificato	Data	Approvato	Data	Autorizzato Data	
A	Emissione per consegna	N. Di Stefano	21/02/2020	N. Zaffra	21/02/2020	T. Finocchietti	21/02/2020	Ing. S. Eandi	
21/02/2020	

File: IF2801EZZW9IF0101023A.dwg
 n. Elab.: -