
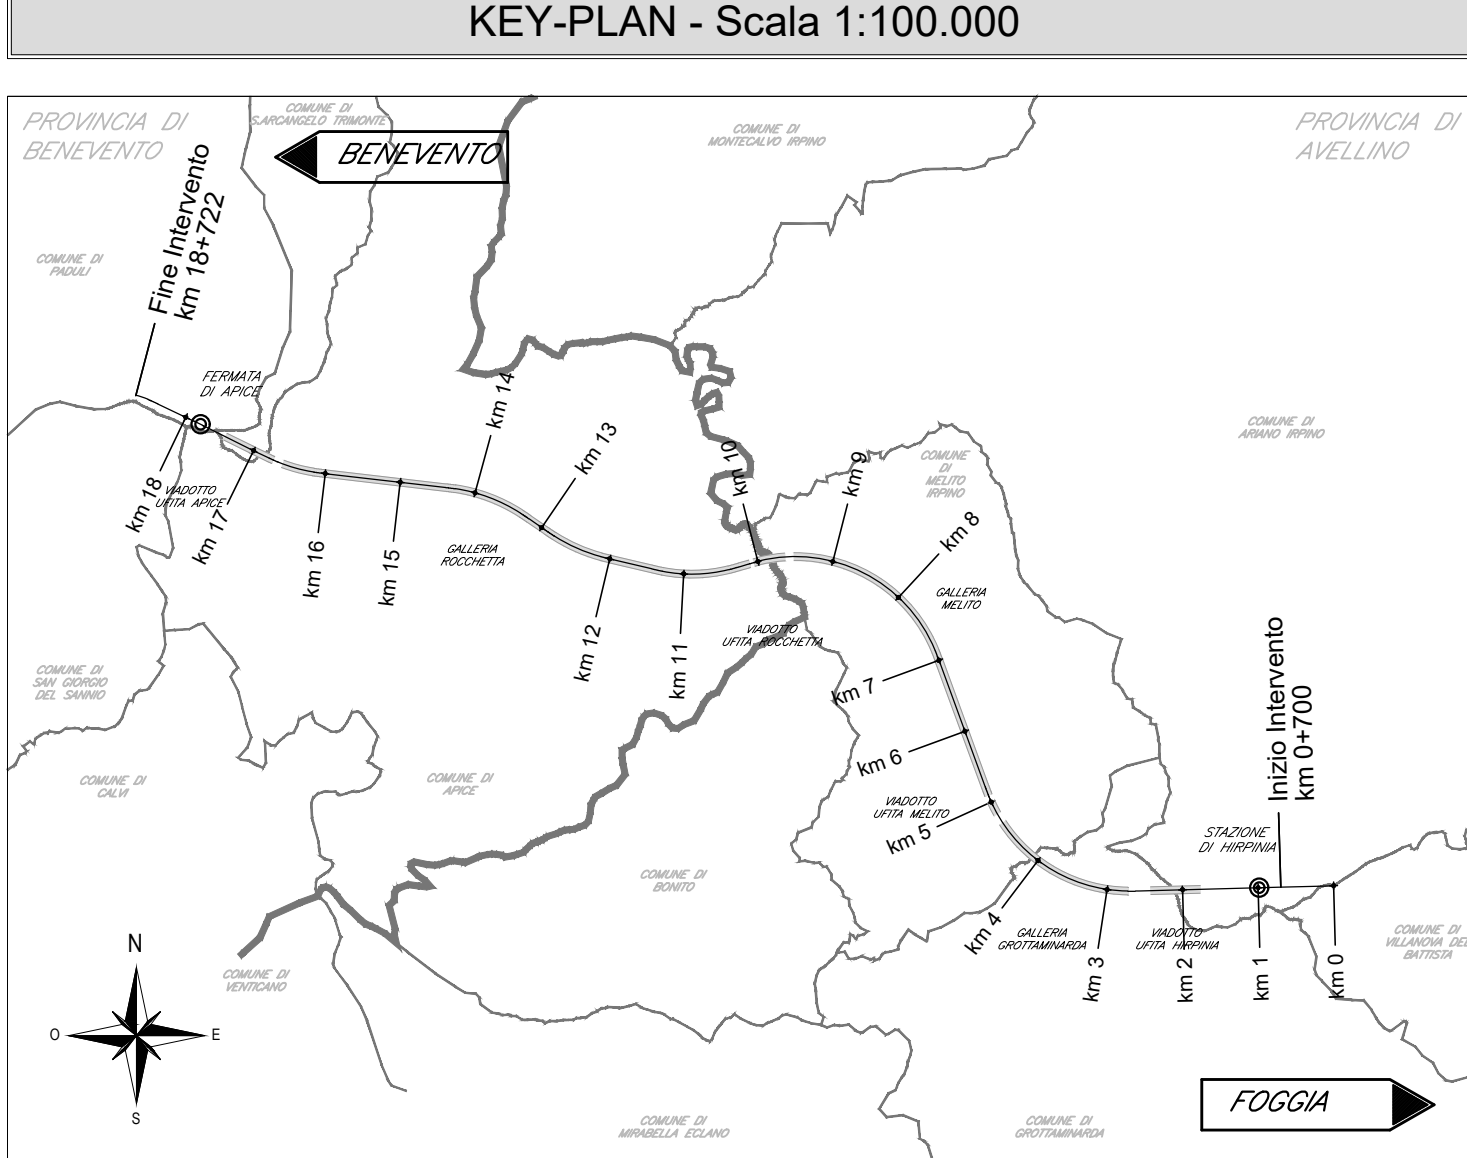
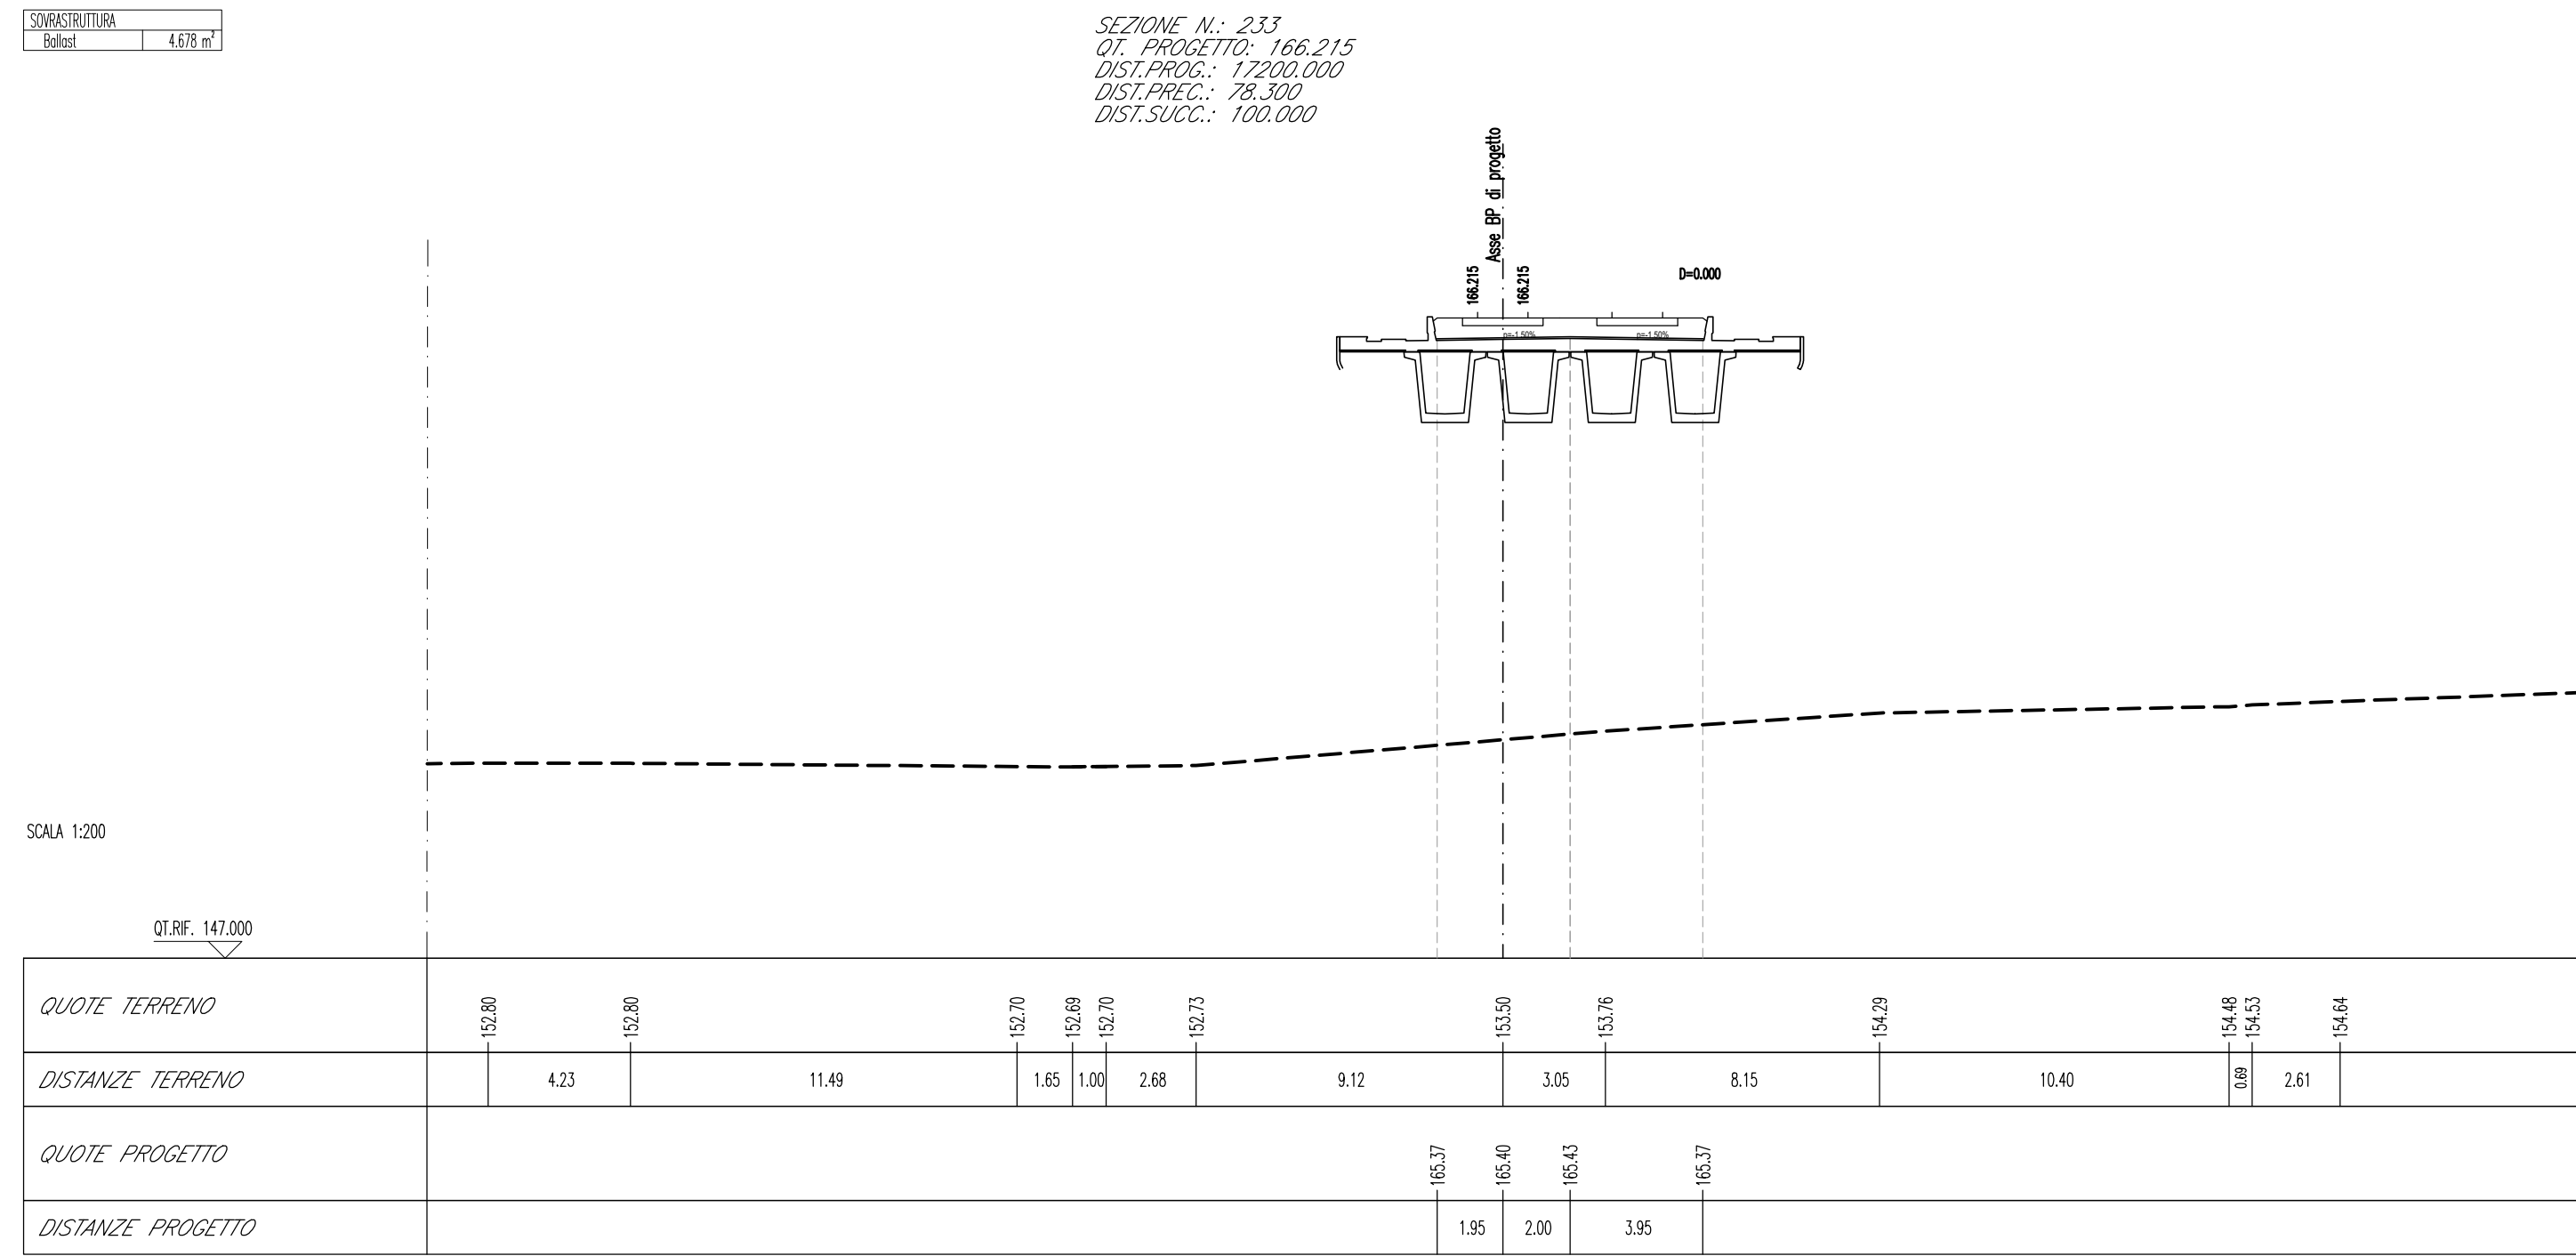
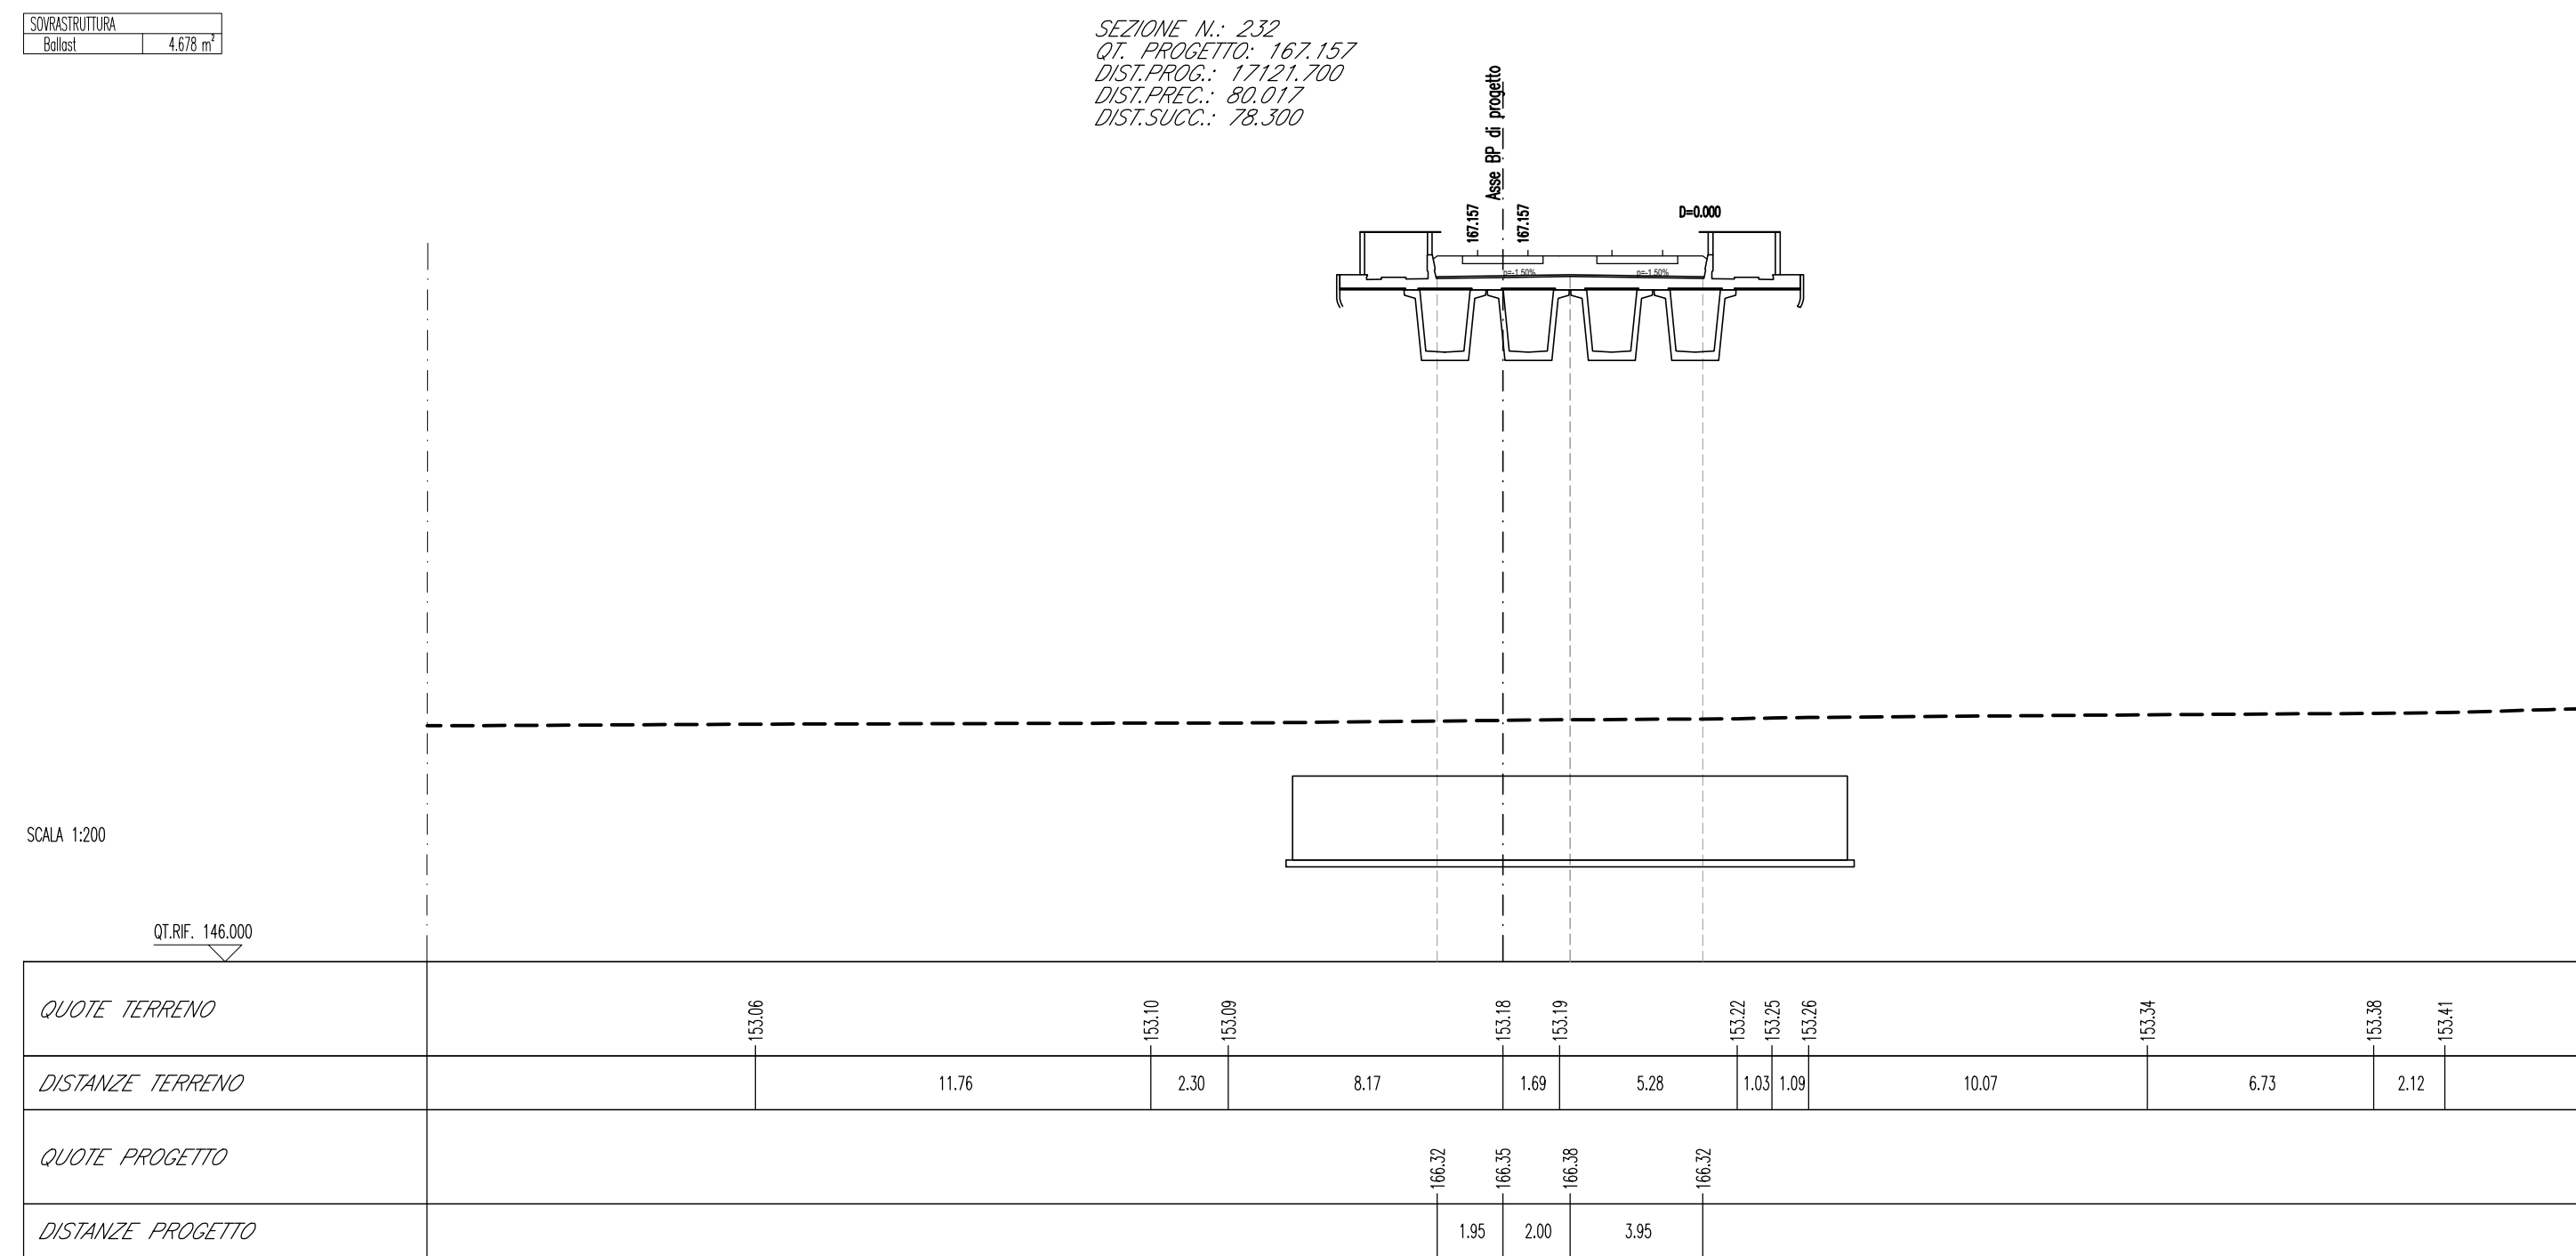
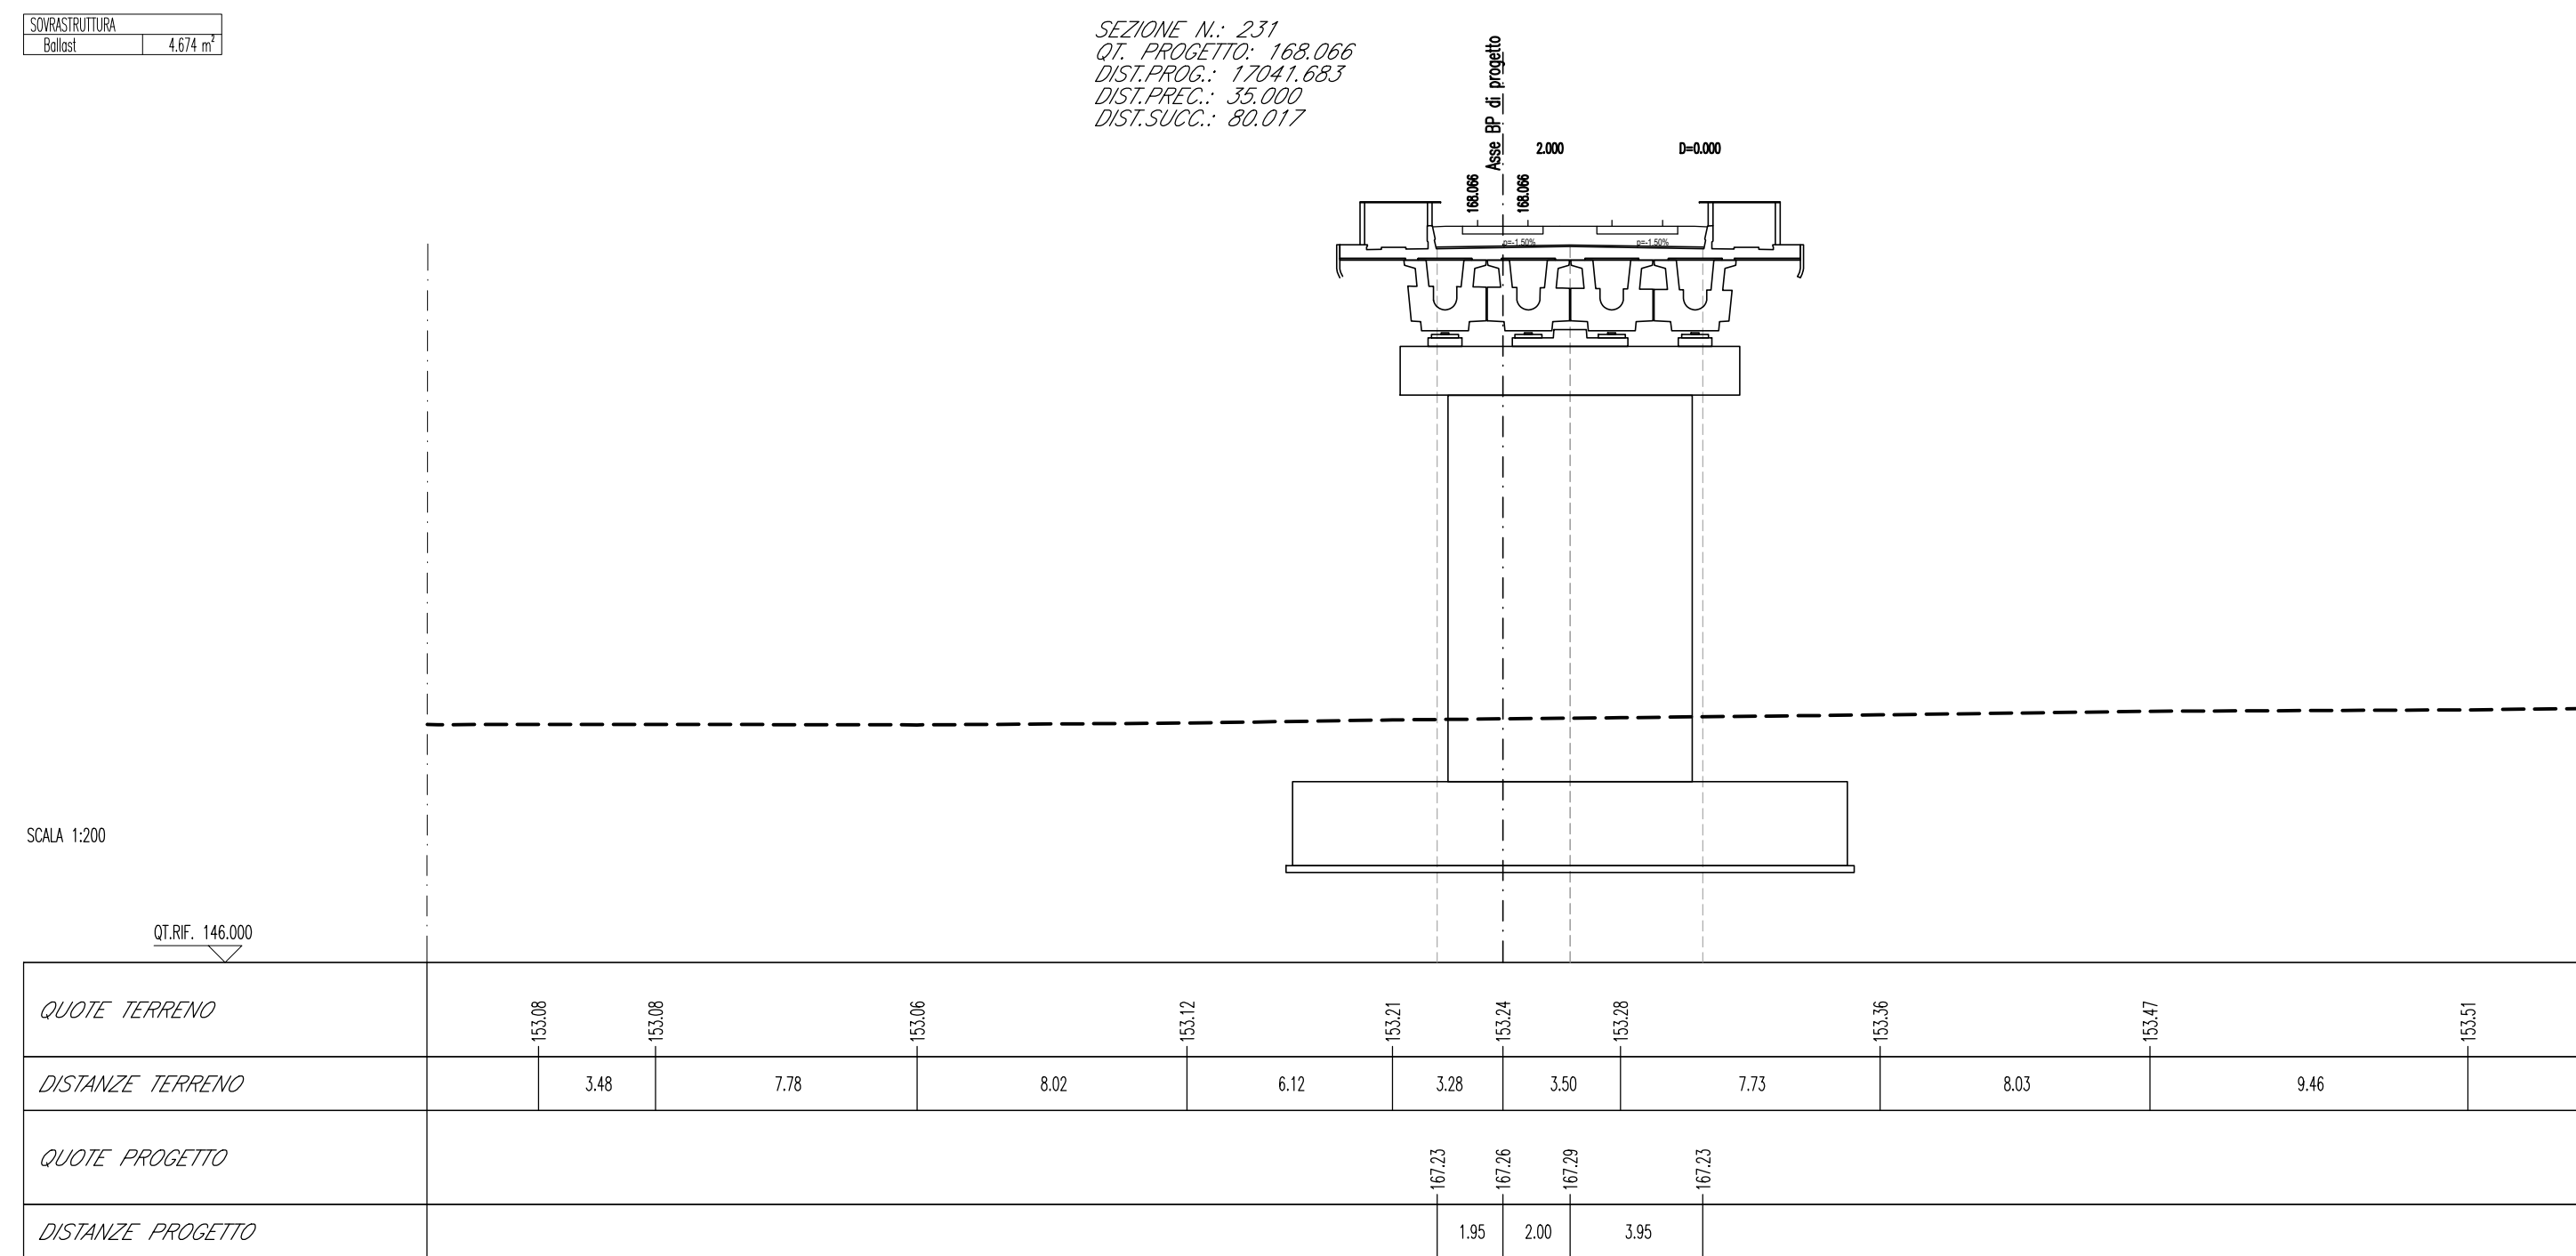
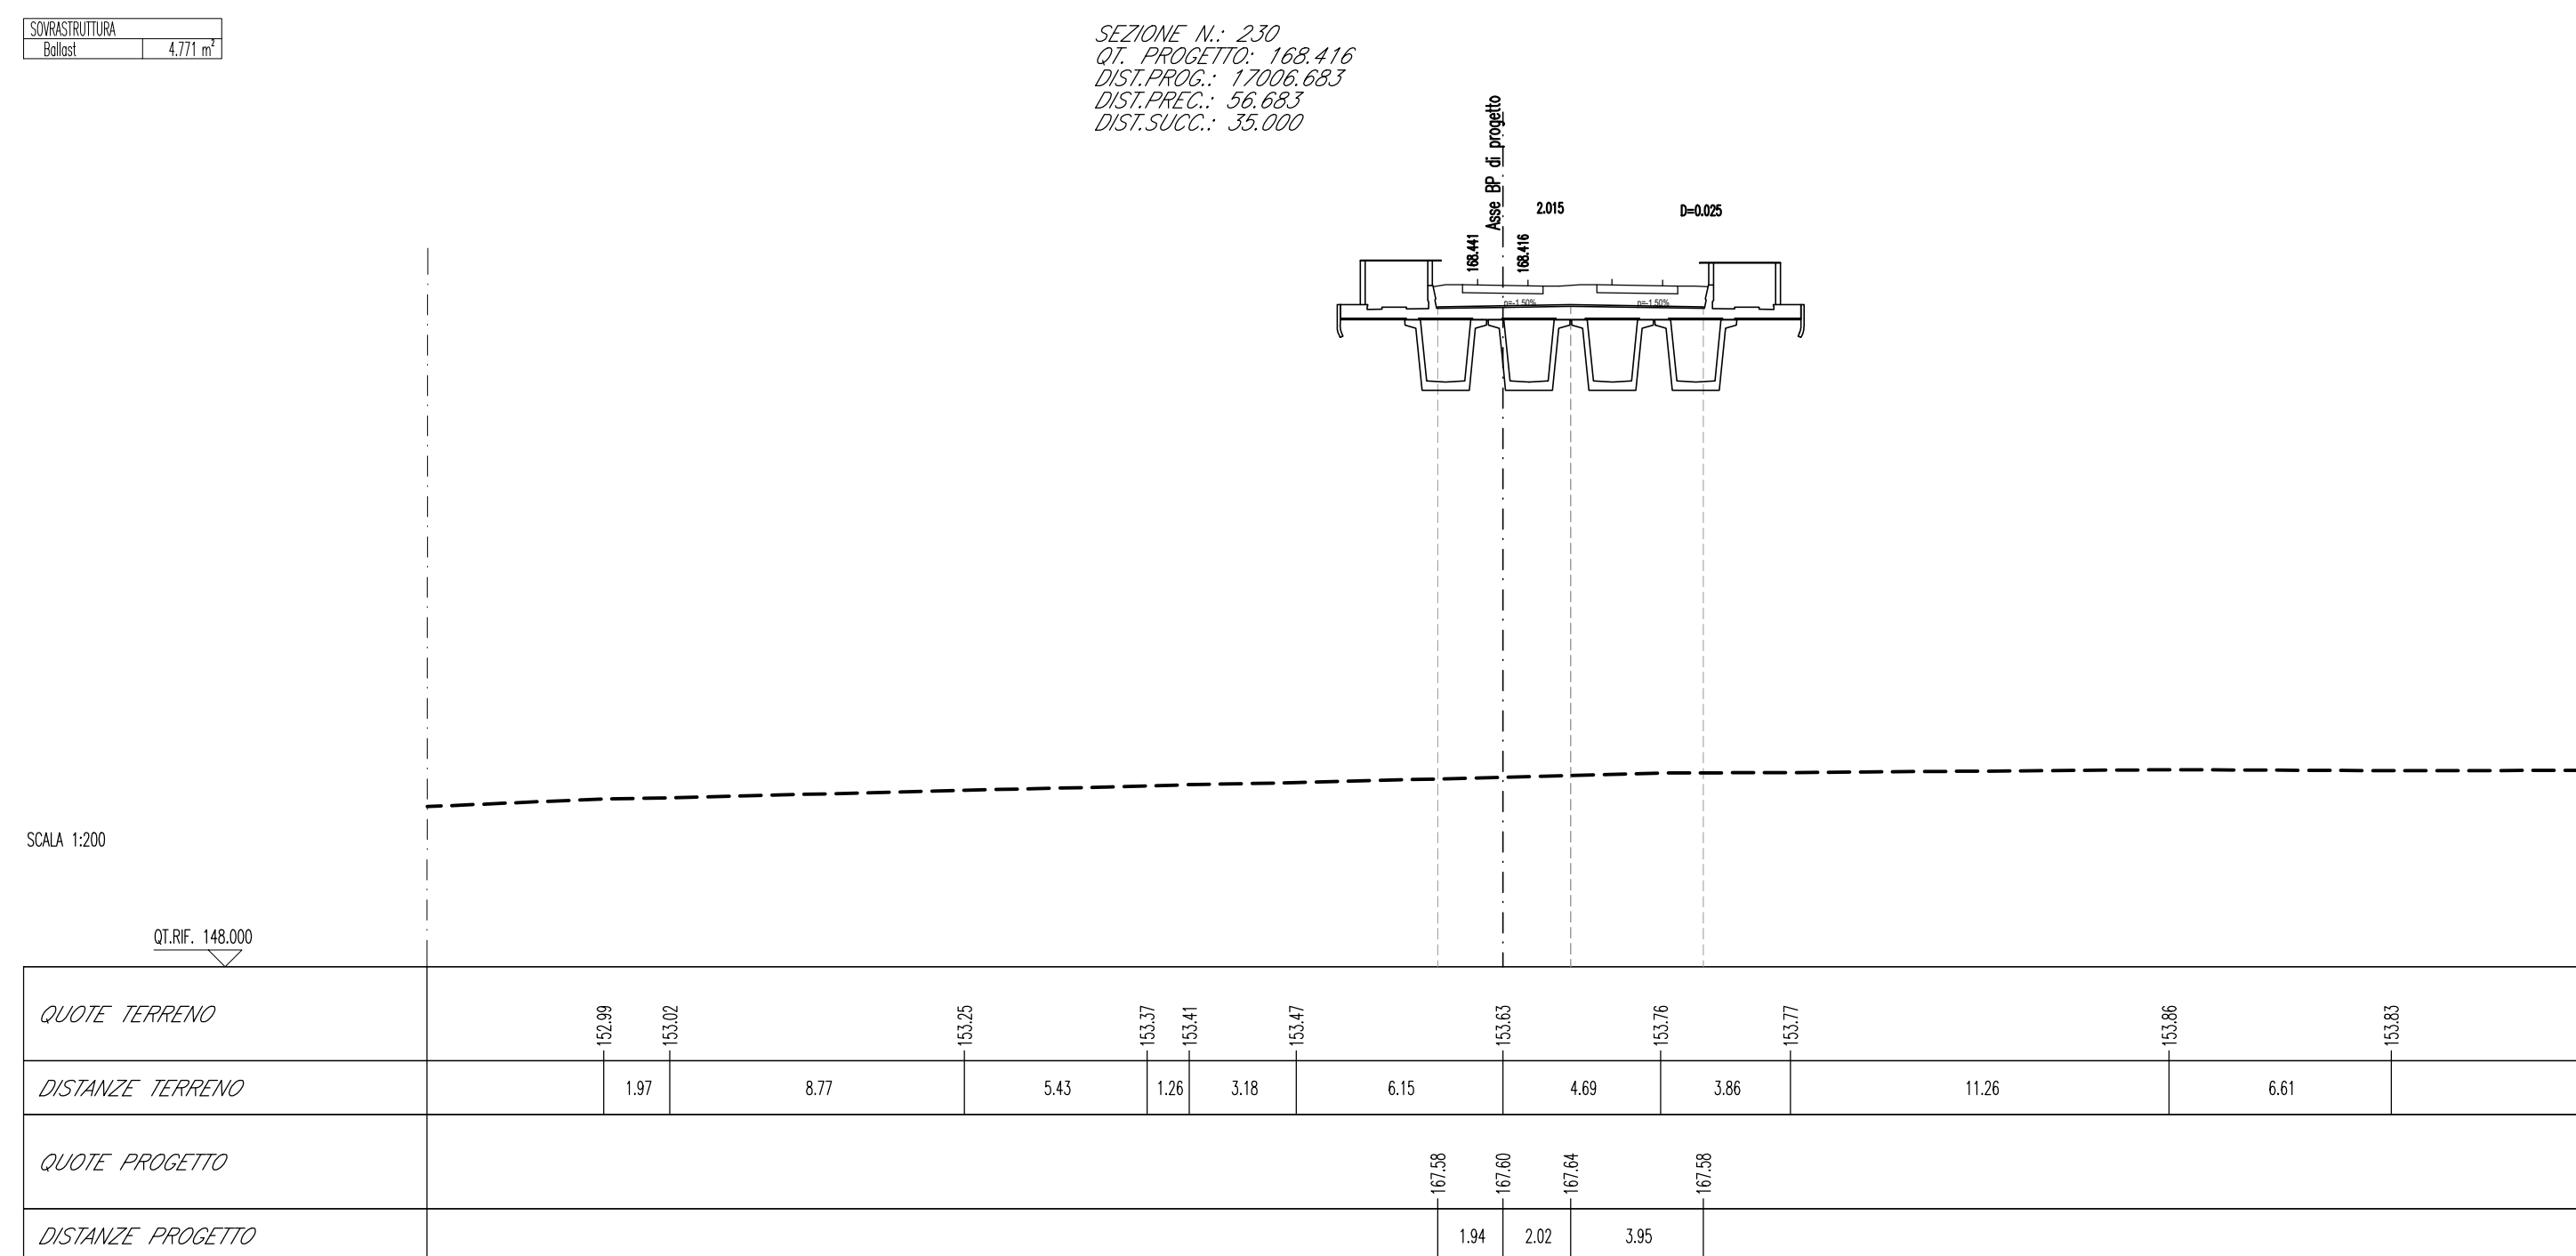
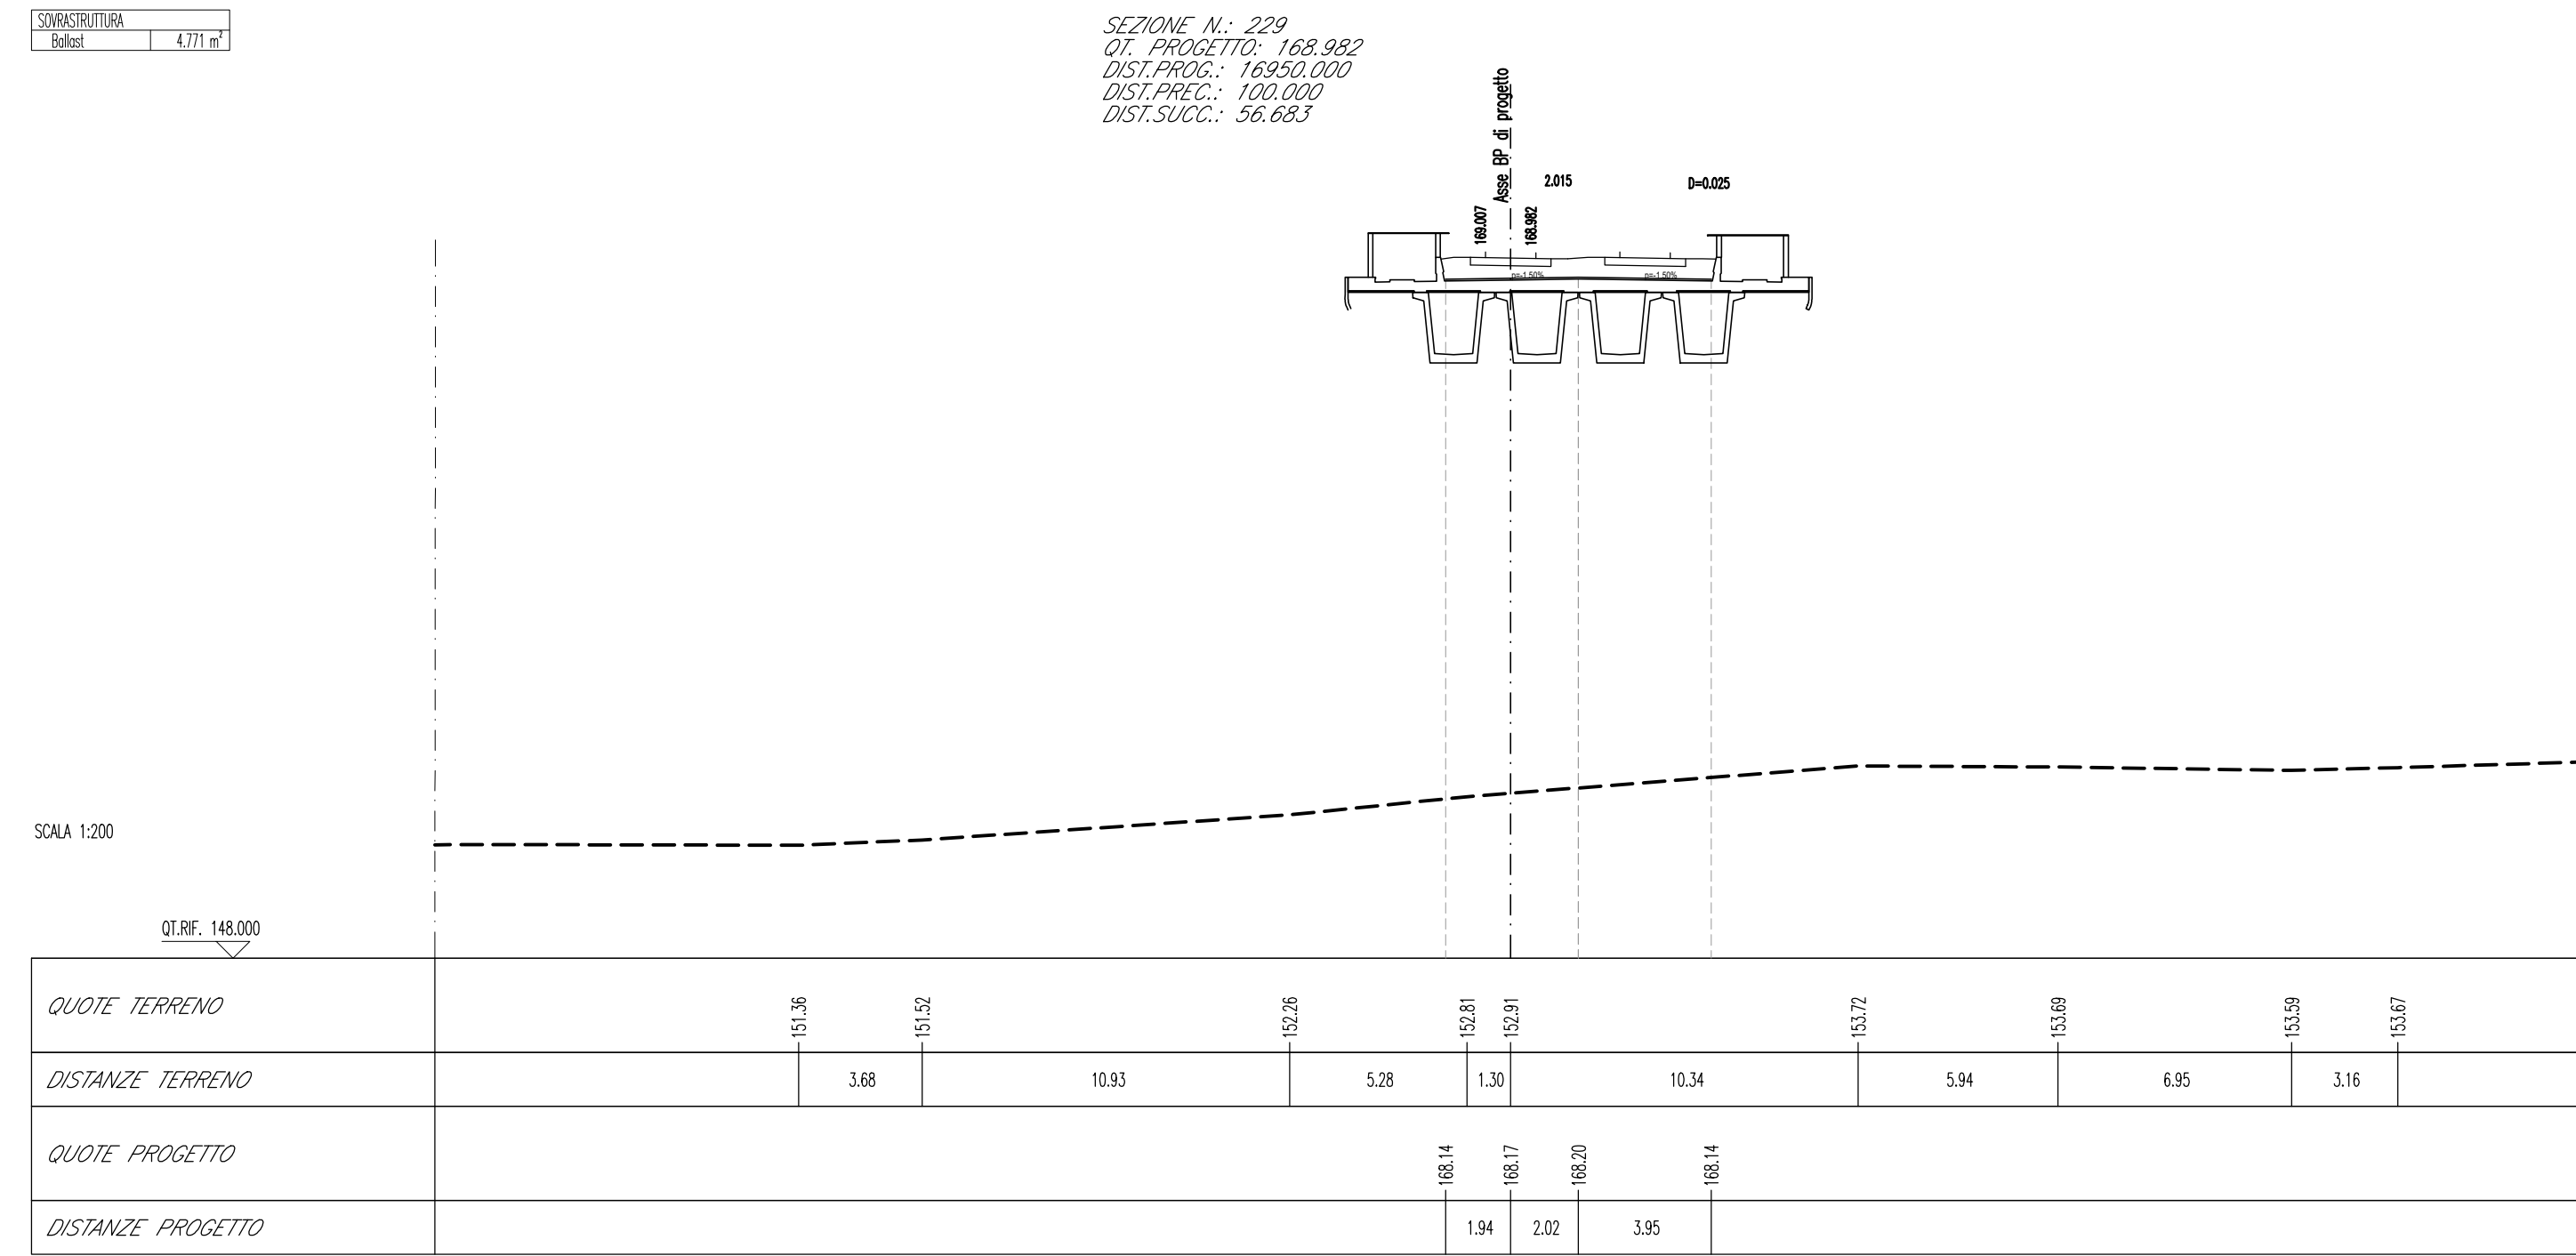
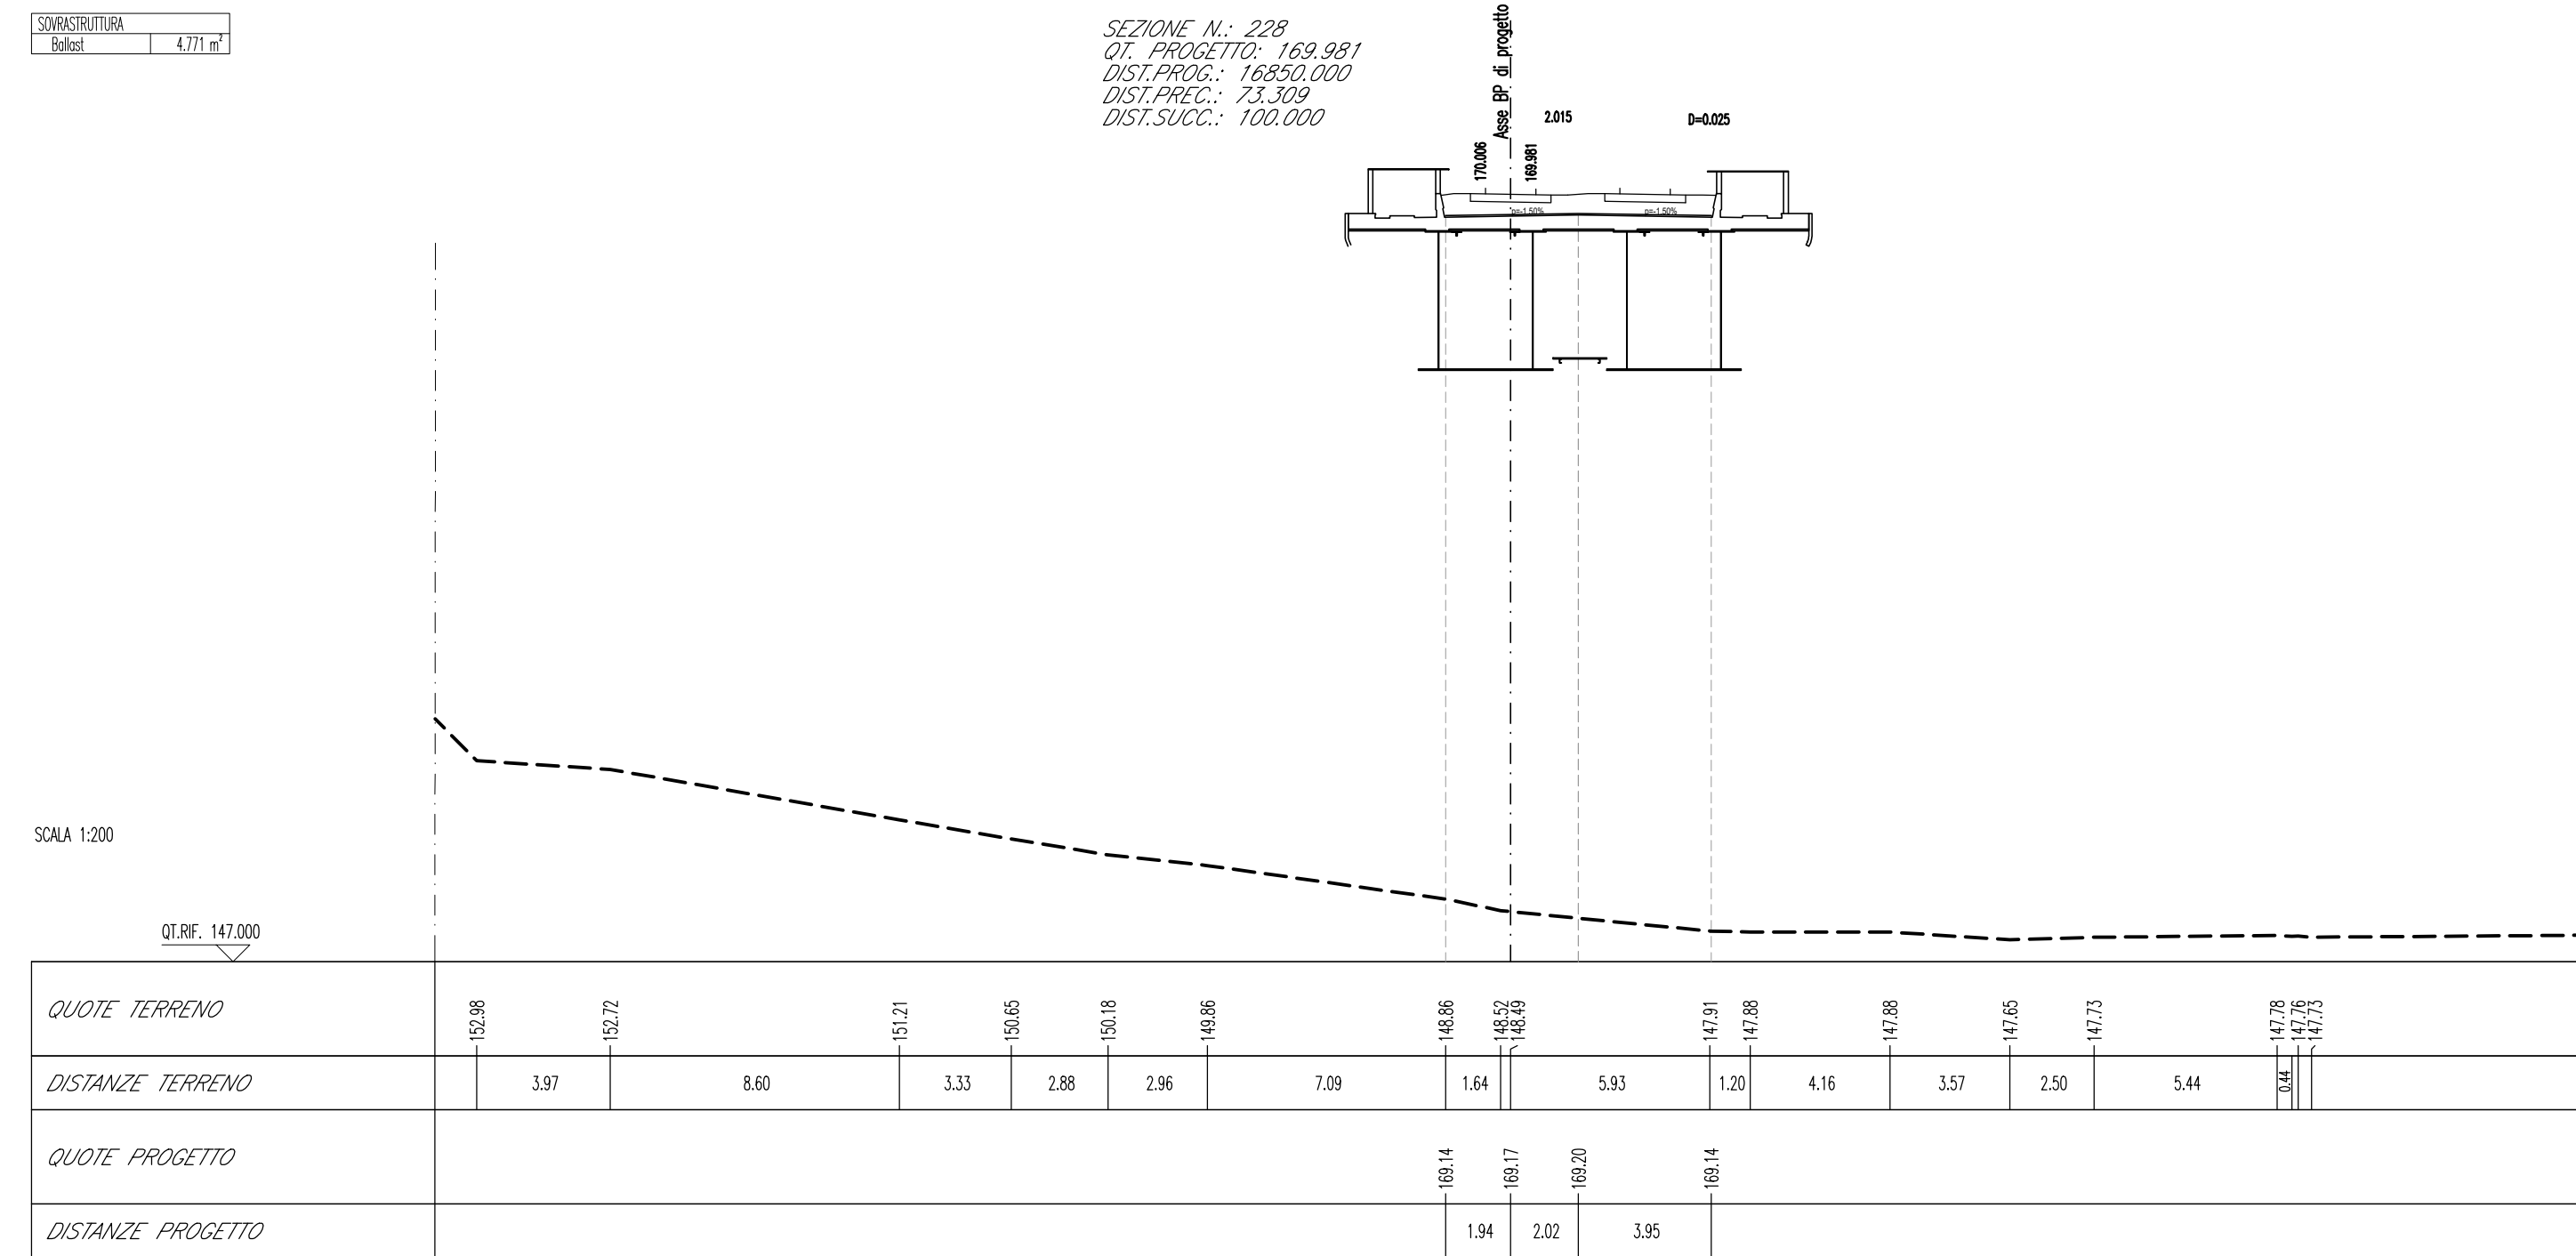
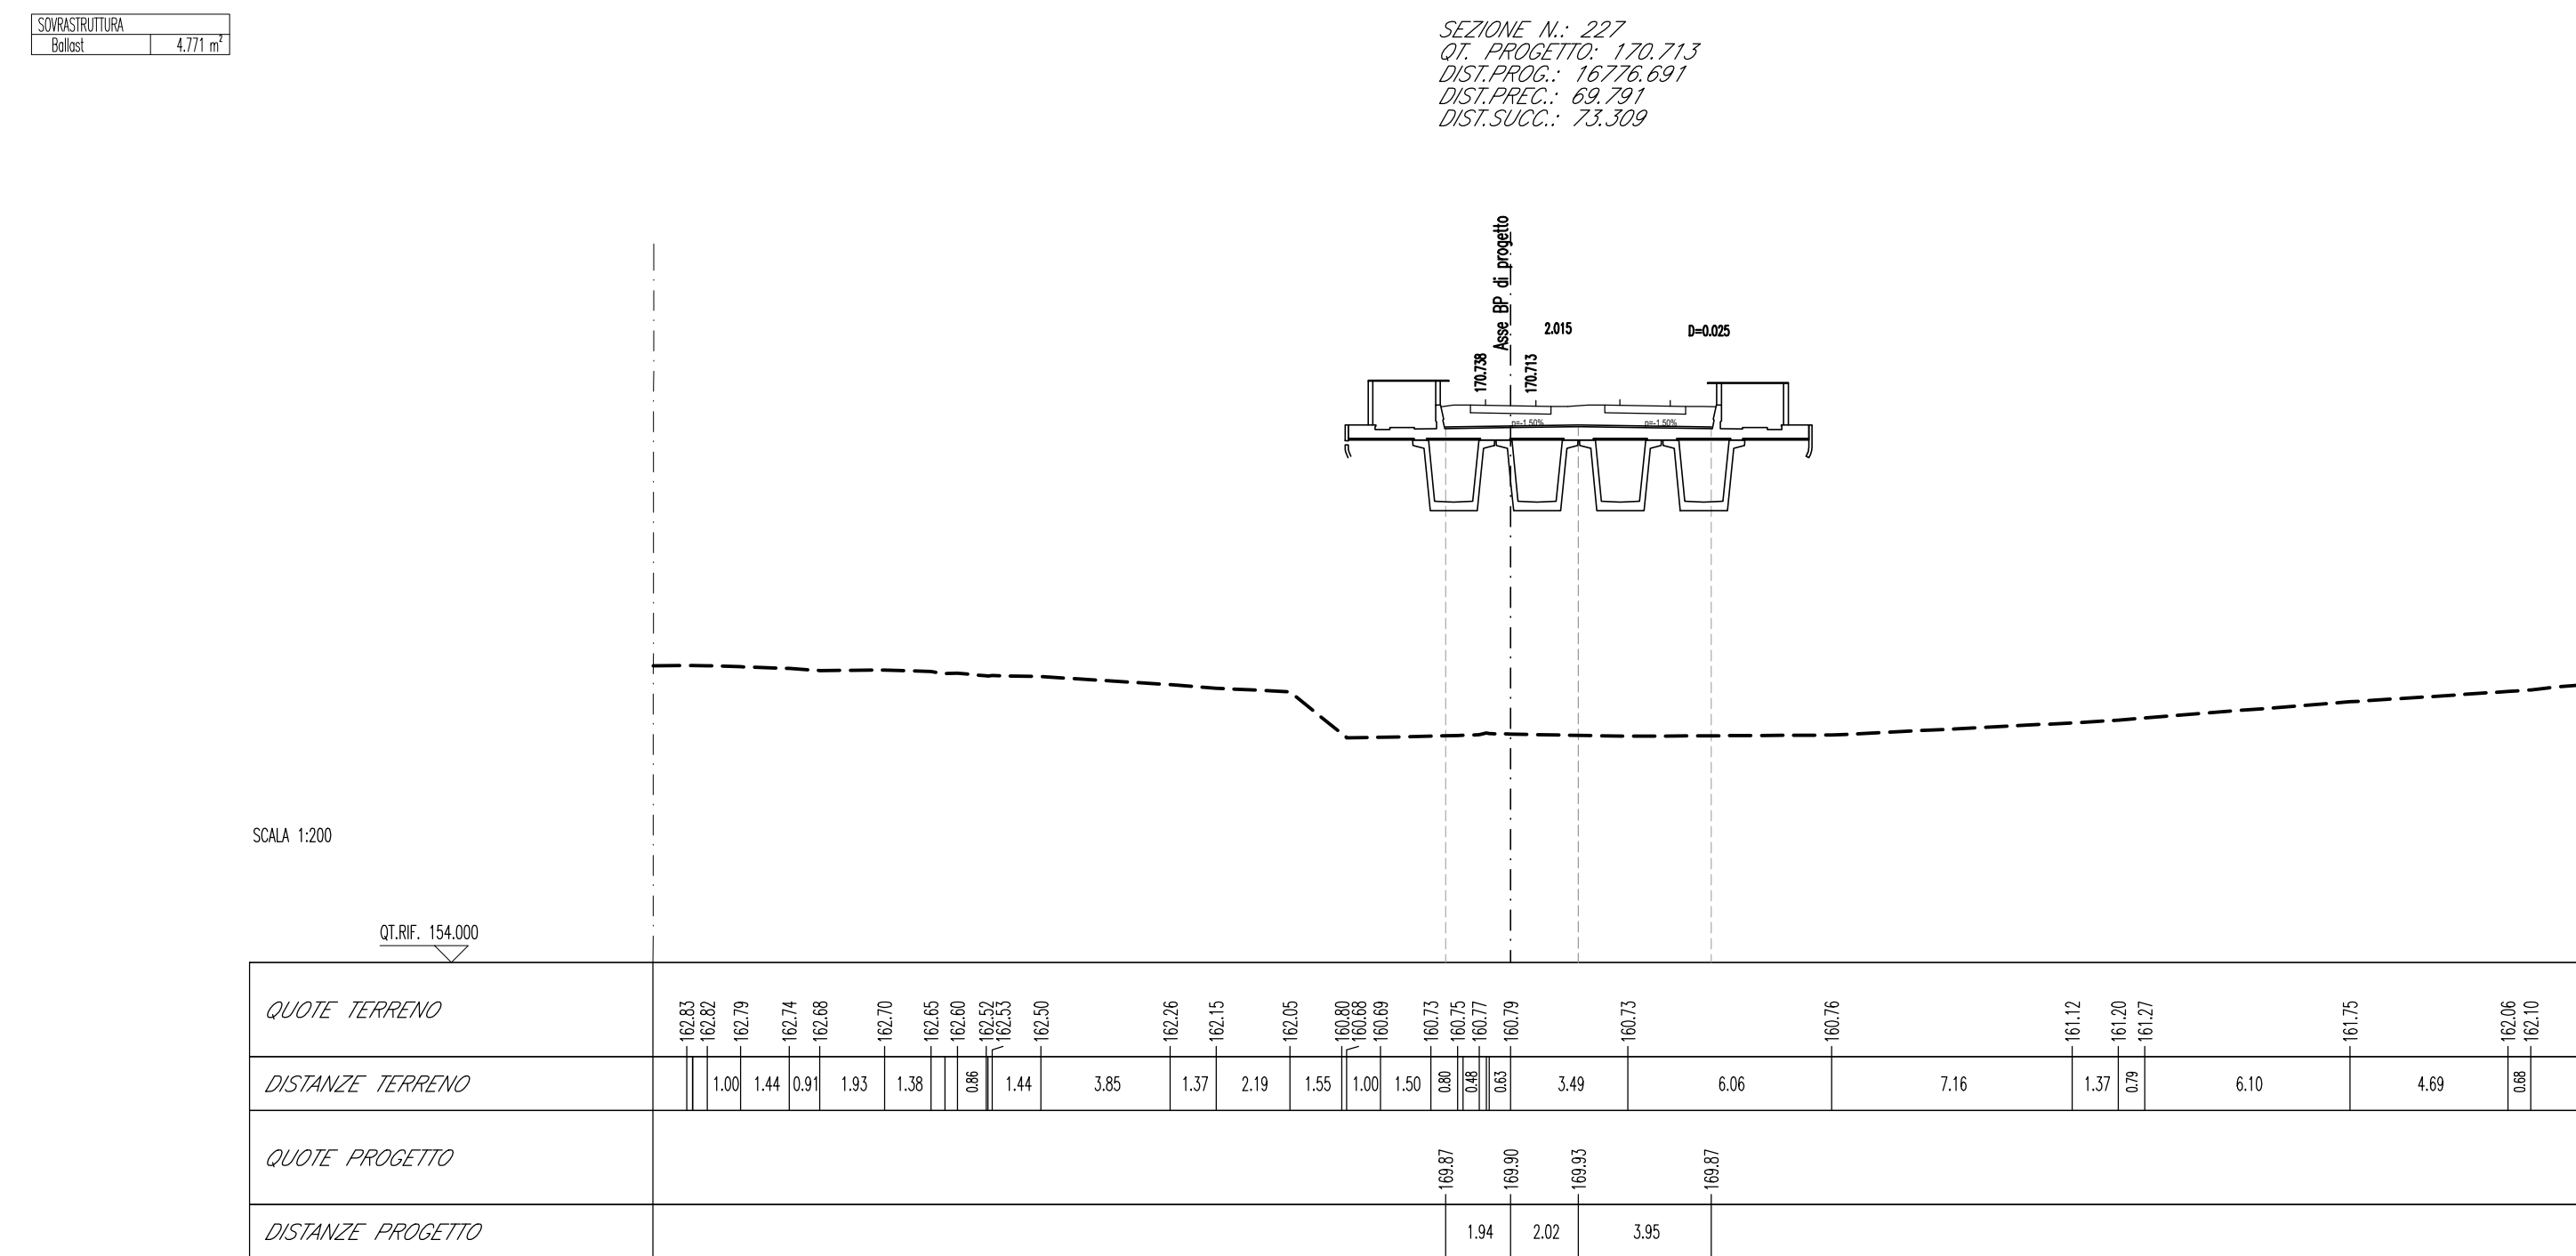


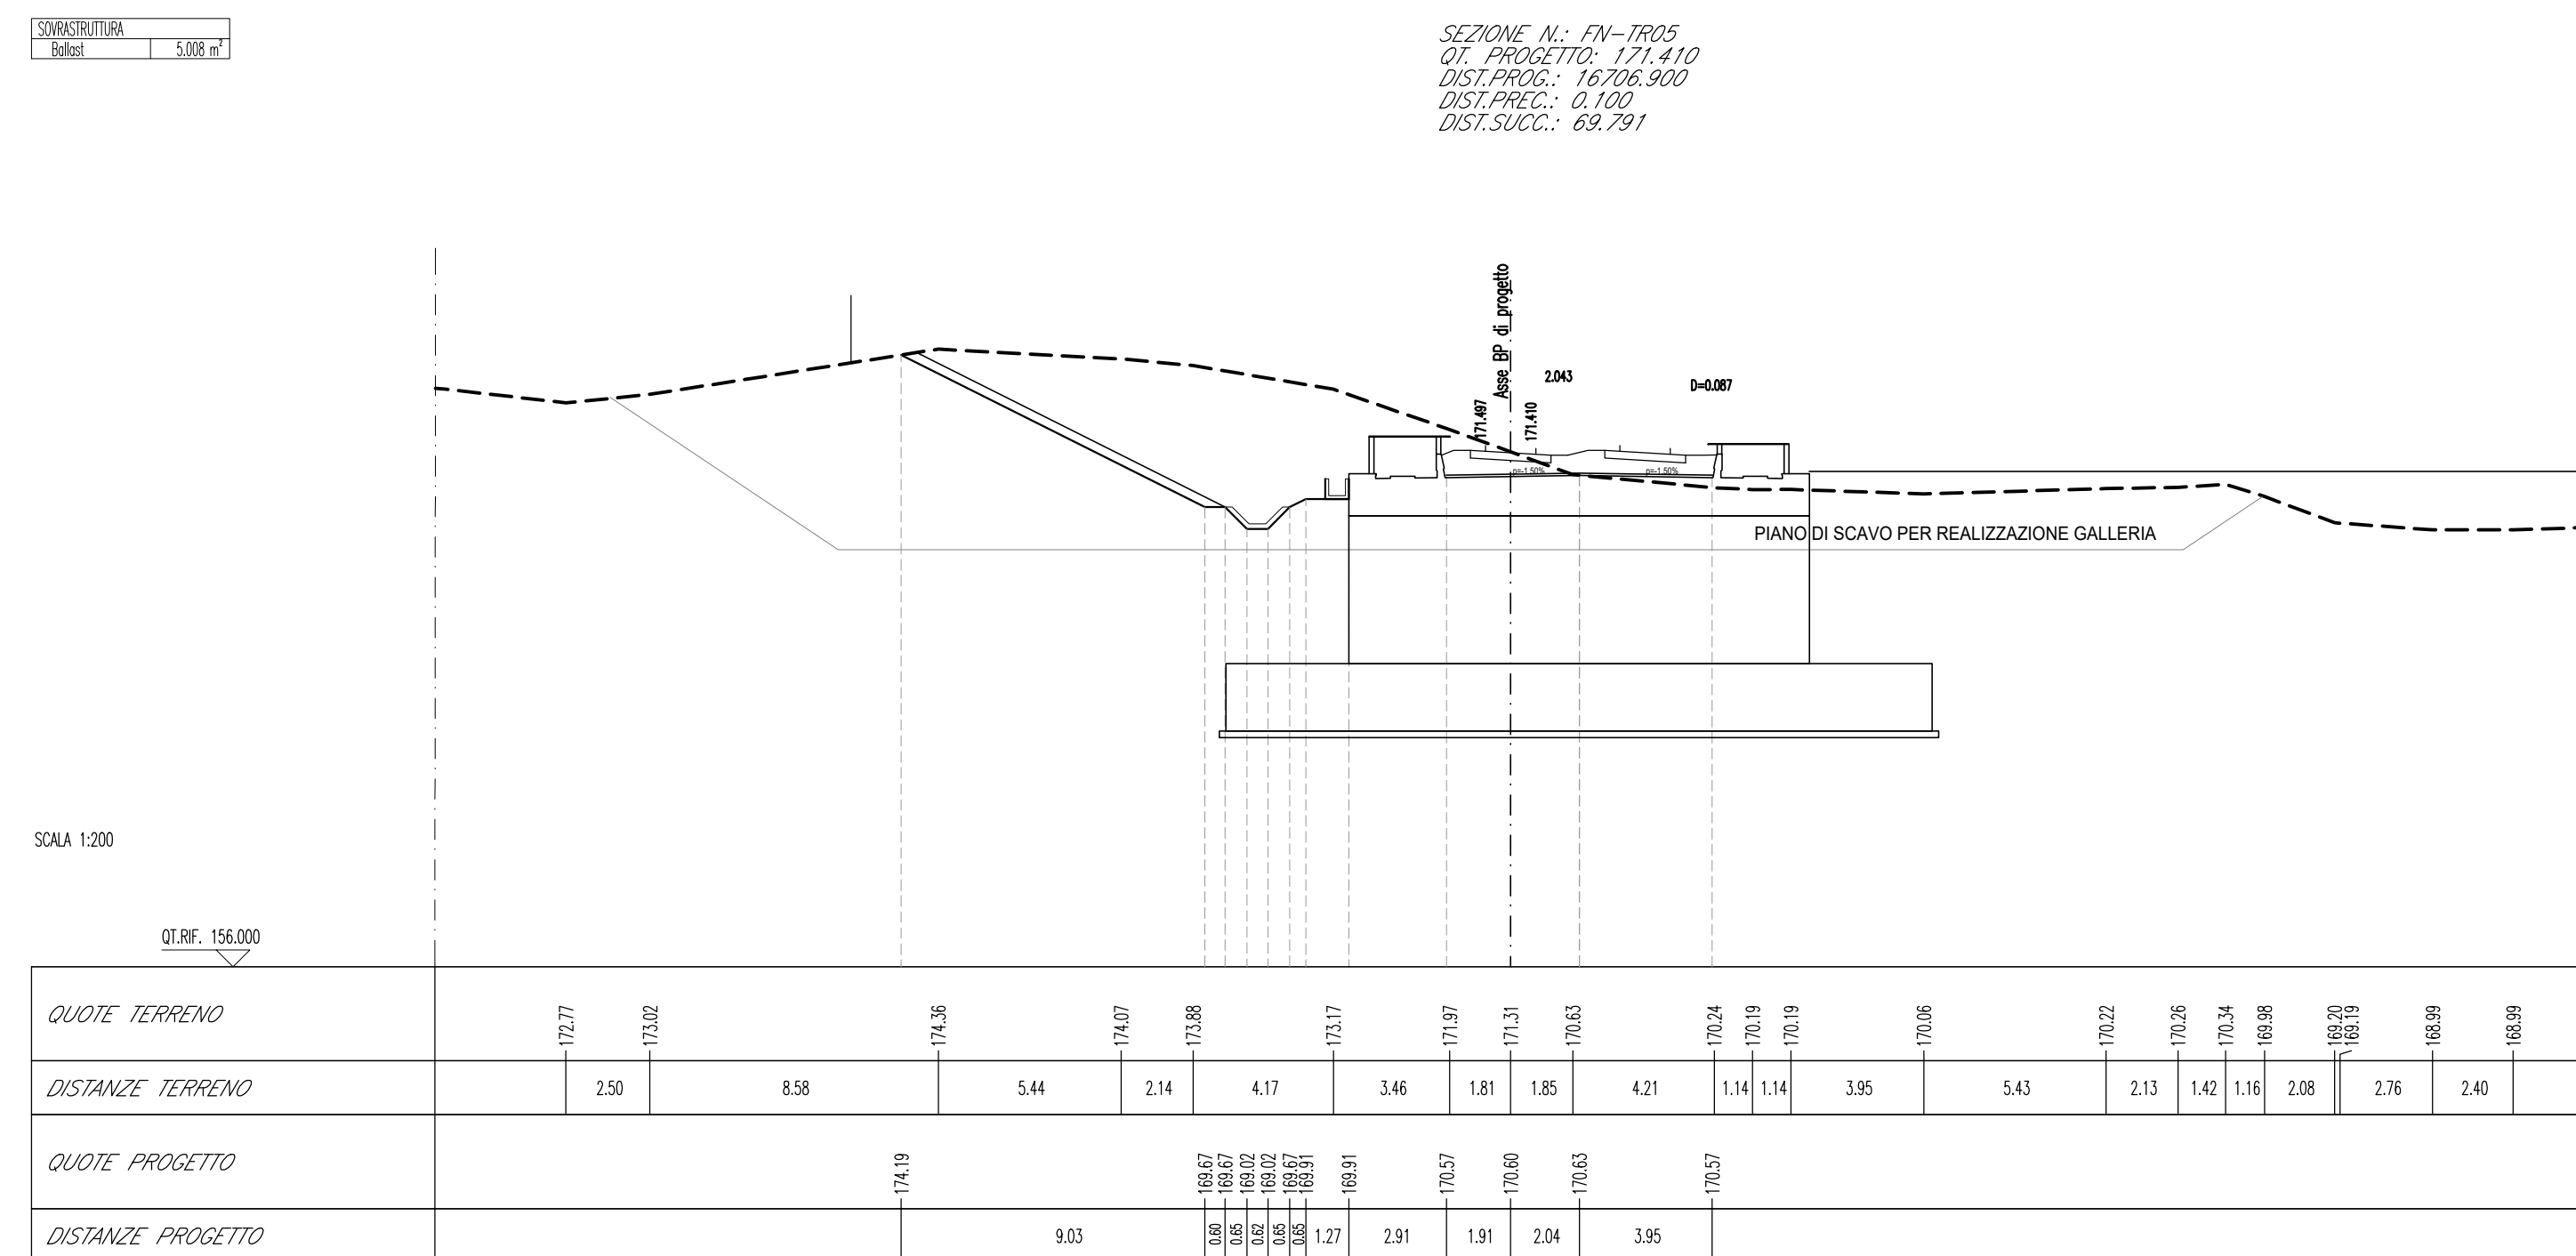

COMMITTEE: 									
RFI RETE FERROVIARIA ITALIANA GRUPPO FERROVIE DELLO STATO ITALIANO									
DIREZIONE LAVORI: _____									
 ITALFER GRUPPO FERROVIE DELLO STATO ITALIANO									
APPALTATORE: CONSORZIO:				SOCI: 					
PROGETTAZIONE: MANDATARIA:				MANDANTI:					
 rockSOIL S.p.A.				 NETENGINEERING		 Alpina S.p.A.			
PROGETTO ESECUTIVO									
ITINERARIO NAPOLI – BARI RADDOPPIO TRATTA APICE – ORSARA I LOTTO FUNZIONALE APICE - HIRPINIA TRACCIATO FERROVIARIO LINEA Sezioni trasversali - Tav. 22 di 33									
APPALTATORE Consorzio HIRPINA AV Il Direttore Tecnico Ing. Vincenzo Morello 21/02/2020			DIRETTORE DELLA PROGETTAZIONE Il Responsabile interregionale Fa le varie prestazioni specialistiche Ing. G. Cassani				PROJECTISTA Ing. S.Eandi		
COMMESSA	LOTTO	FASE	ENTE	TIPO DOC.	OPERADISCIPLINA	PROGR.	REV.	SCALA:	
I F 28	O 1	E	Z Z	W 9	I F O 1 1	O 2 6	A	1 : 200	
Rev.	Descrizione	Redatto	Data	Verificato	Data	Approvato	Data	Autorizzato Data	
A	Emissione per consegna	N. Di Stefano	21/02/2020	N.Zanfa	21/02/2020	T. Finocchietti	21/02/2020	Ing. S.Eandi	
								21/02/2020	
File: IF2801EZW9IF01101026A.dwg									
								n.Elabb.: -	