
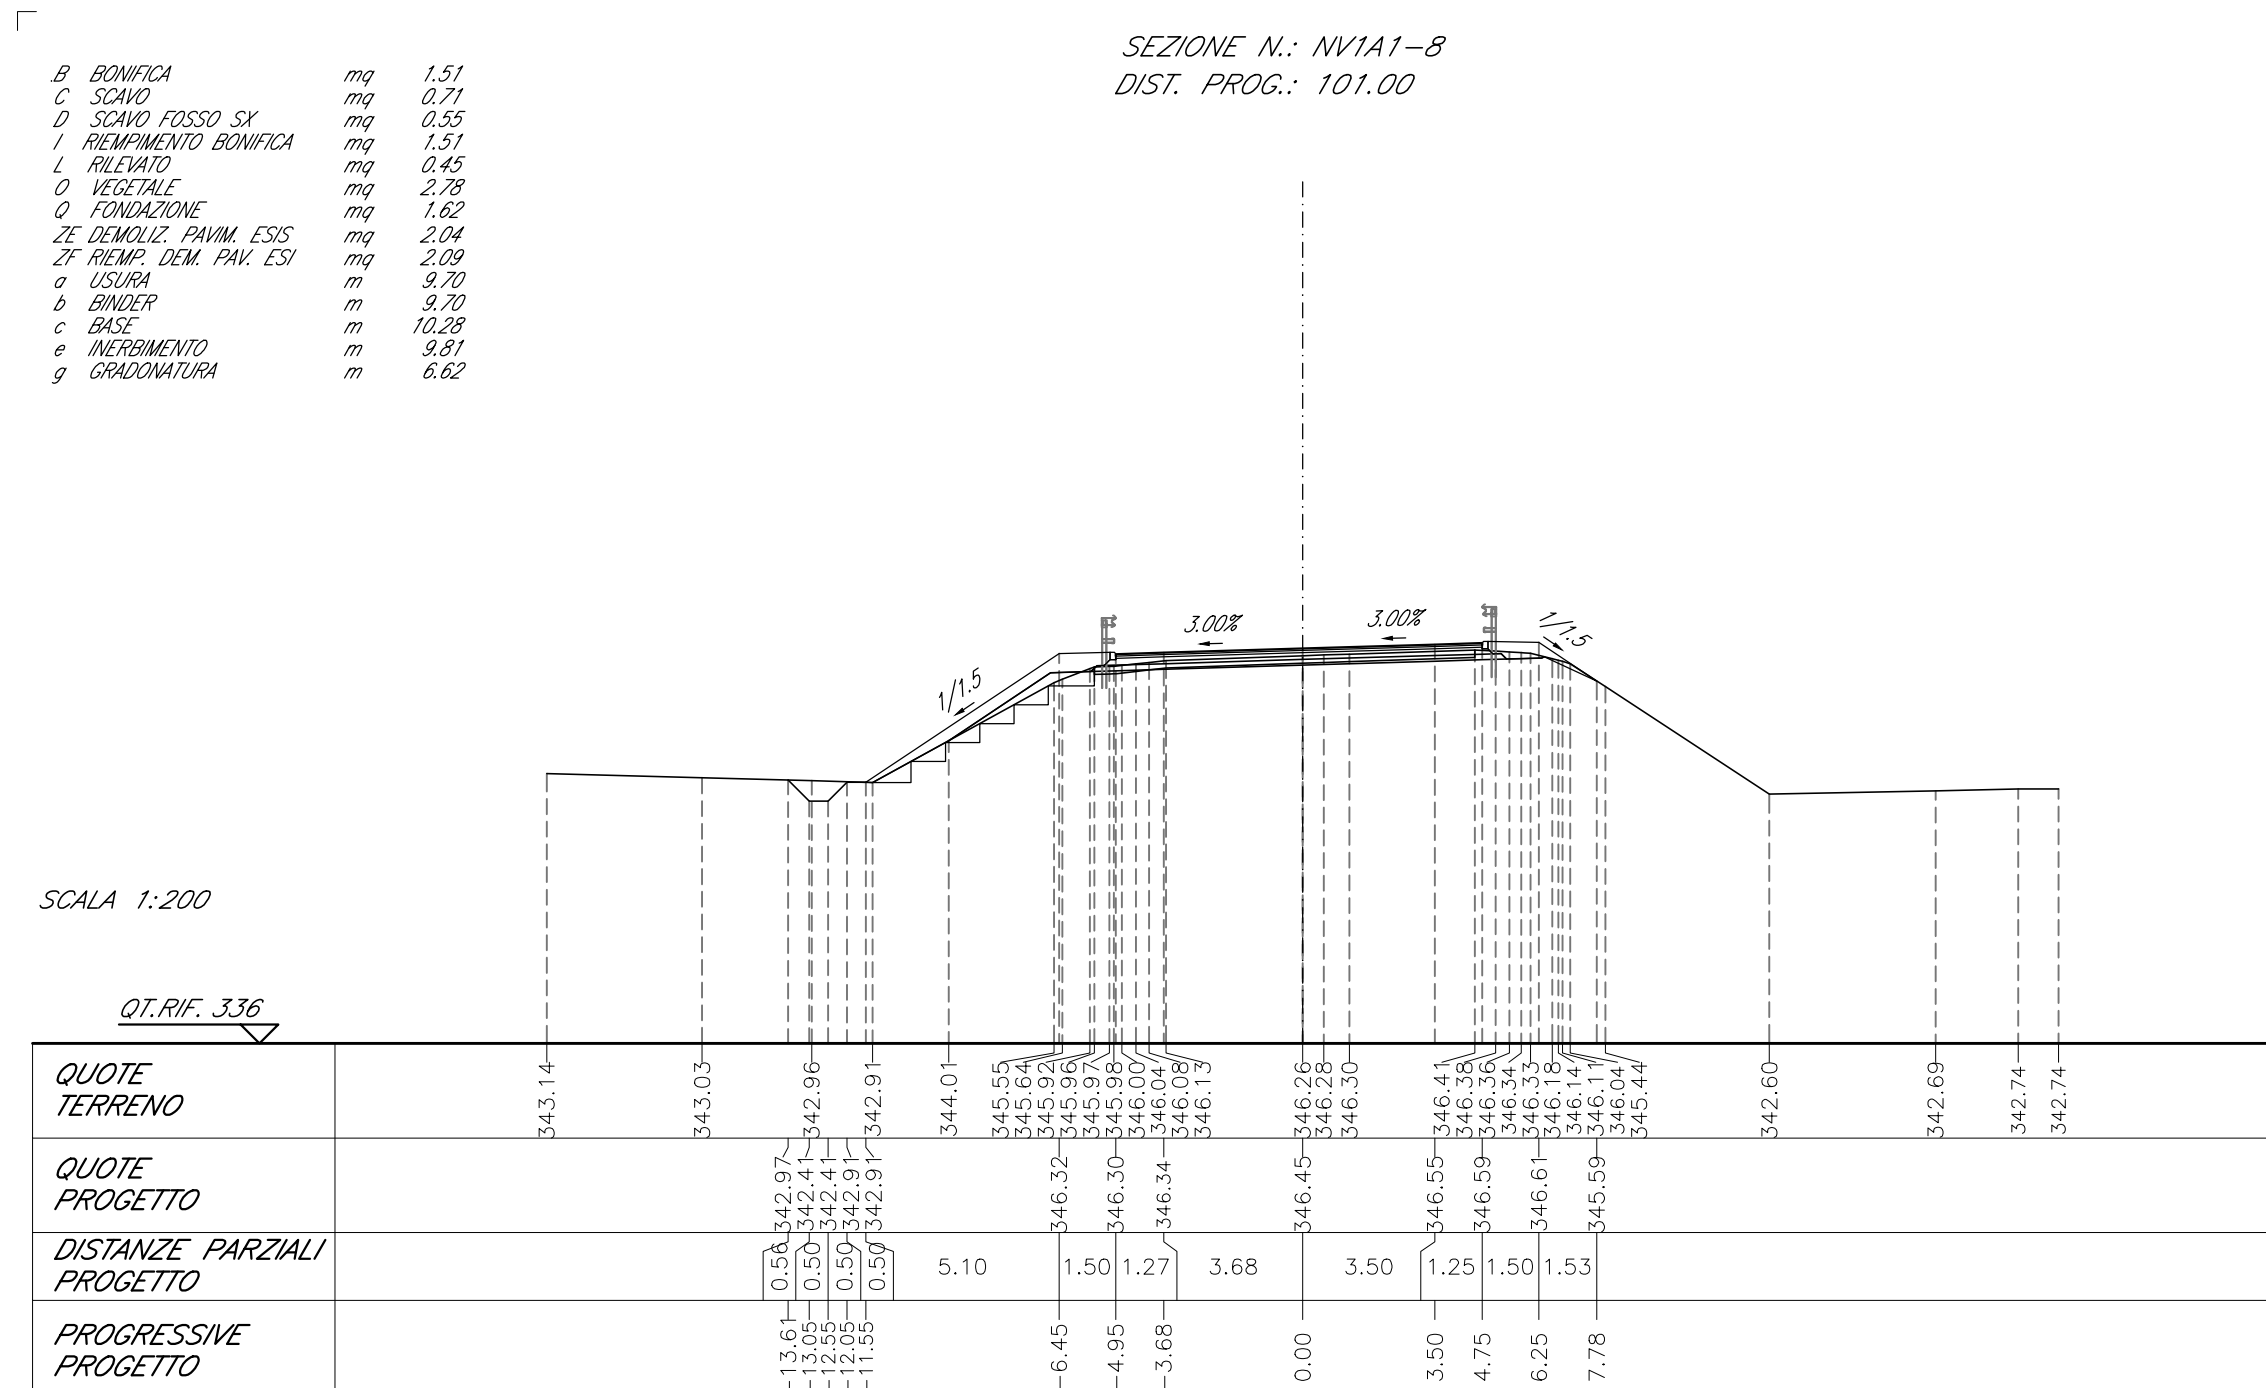


COMMITTENTE:

DIREZIONE LAVORI:

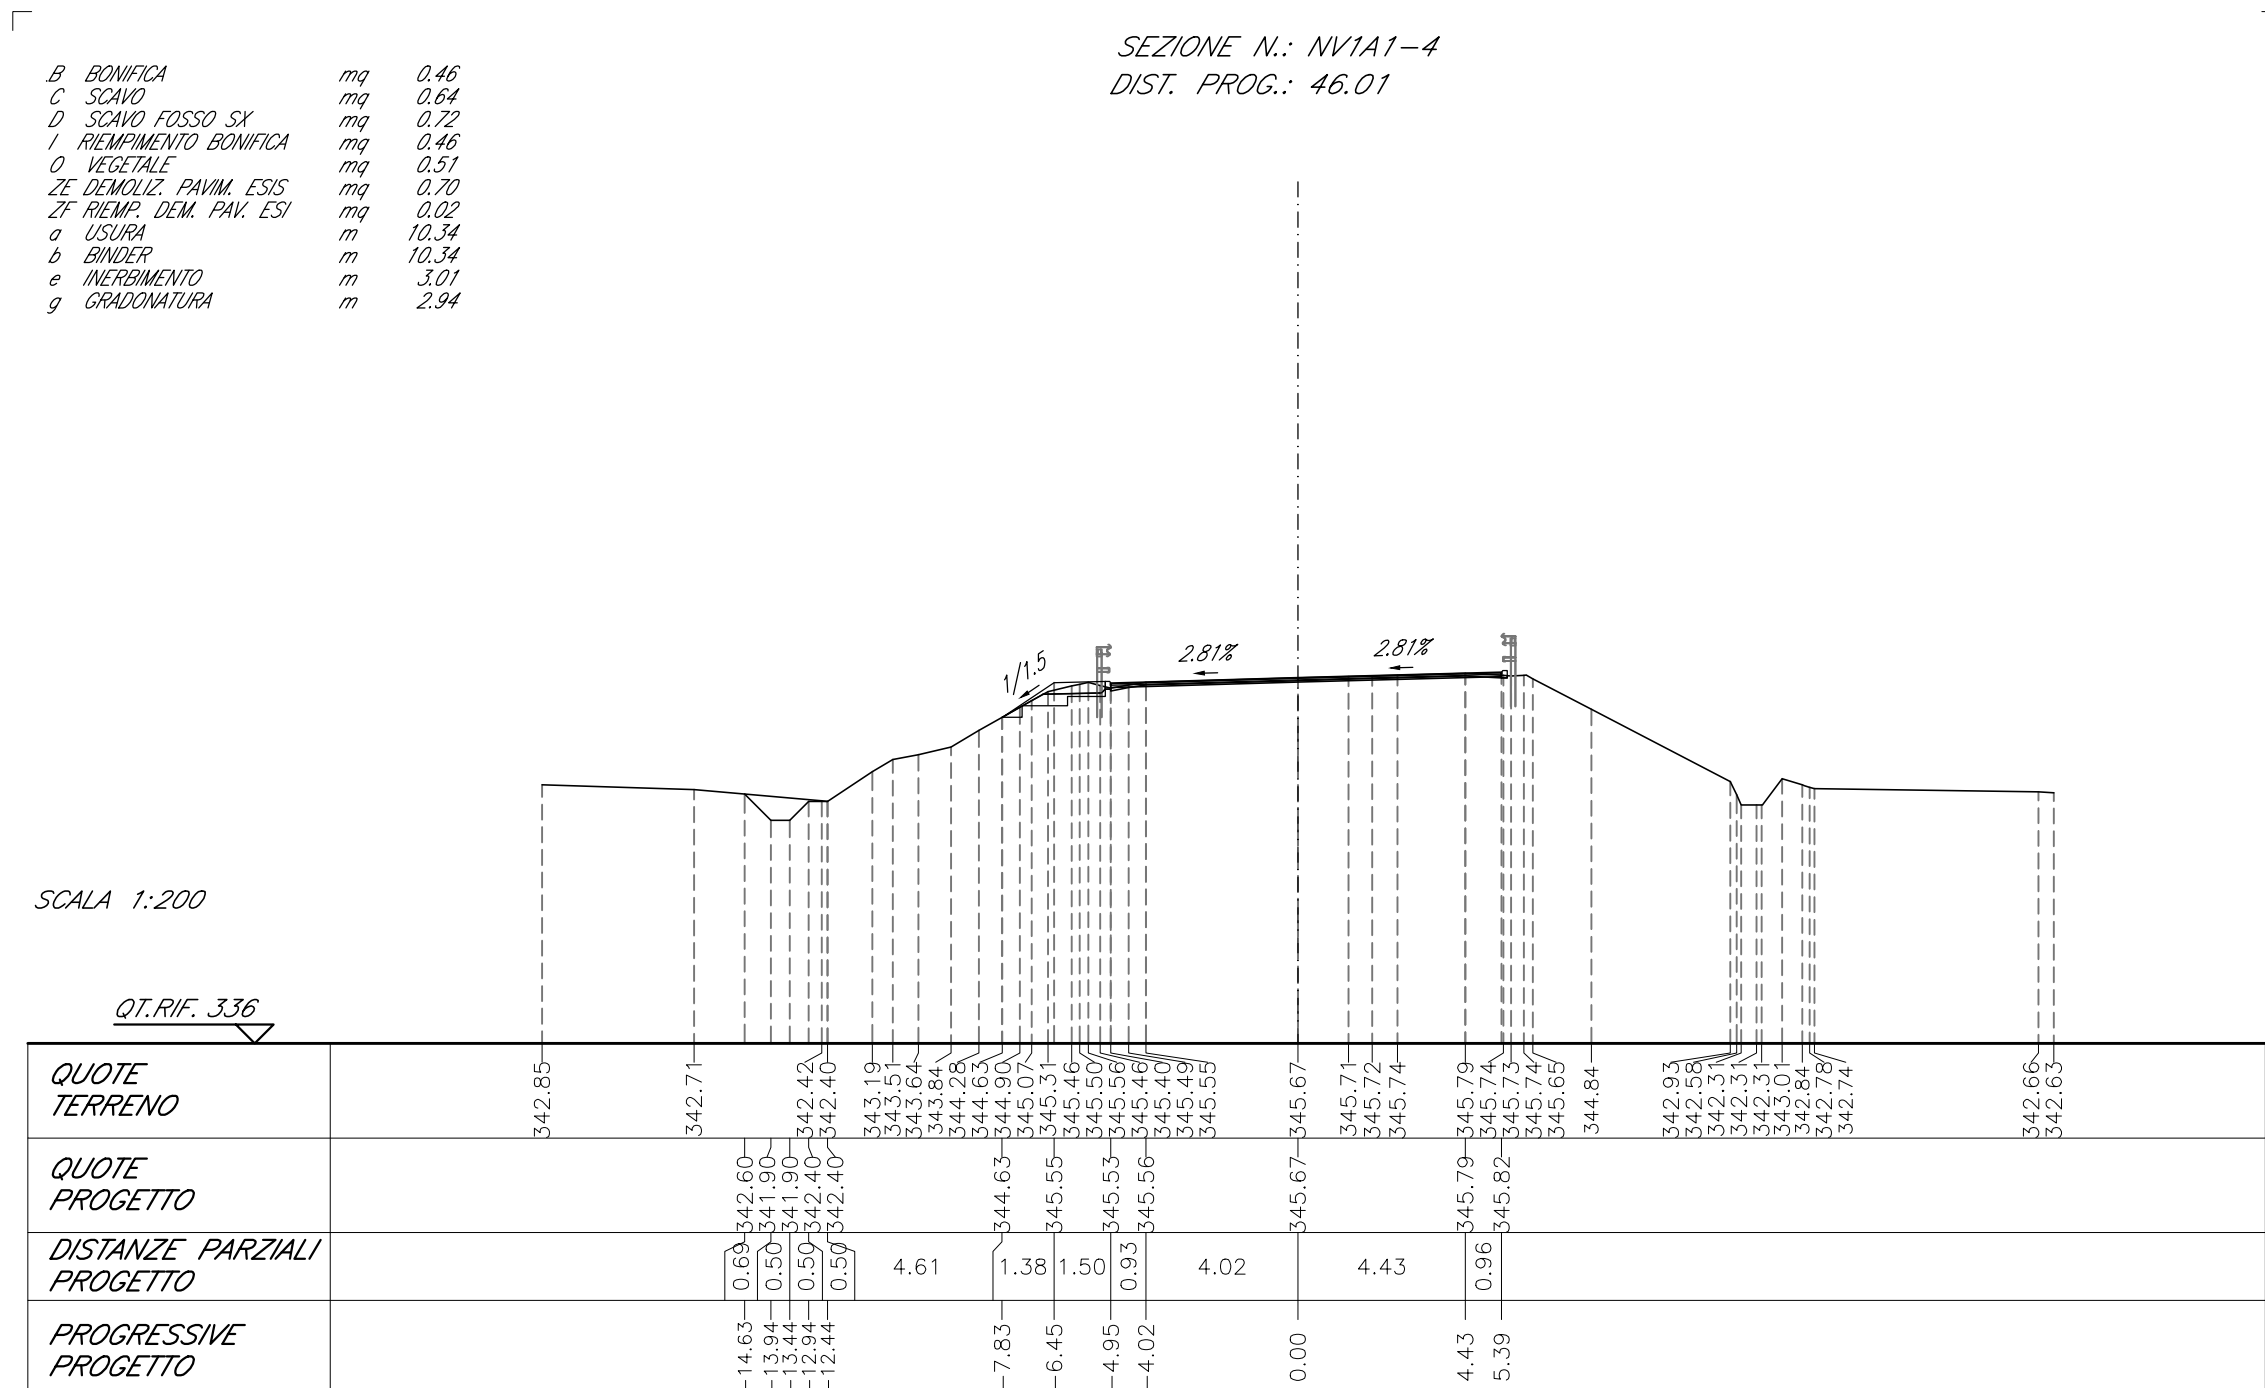

RFI
RETE FERROVIARIA ITALIANA
GRUPPO FERROVIE DELLO STATO ITALIANE

APPALTORE:
CONSORZIO:



HirpiniaAV

SOCI:



**salini
impregio**




ASTALDI

PROGETTAZIONE:
MANGIATARA:



ROCK SOIL s.p.a.

MANDANTE:

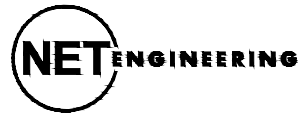

NET engineering



Alpina s.p.a.

PROGETTO ESECUTIVO

ITINERARIO NAPOLI - BARI
RADDOPPIO TRATTA APICE - ORSARA
I LOTTO FUNZIONALE APICE - HIRPINIA
VIABILITA'

NV01 - VIABILITÀ DI ACCESSO ALLA STAZIONE DI HIRPINIA
 ASSI 1,2 E ROTATORIA 1
 Sezioni trasversali - Asse 1

APPALTORE

Consorzio HIRPINIA AV
 Il Direttore Tecnico
 Ing. Vincenzo Moriello
 10/05/2020

DIRETTORE DELLA PROGETTAZIONE

Il Responsabile Integrazione fra le varie
 prestazioni specialistiche
 Ing. G. Cassiani

PROGETTISTA



NET engineering
 Ing. Q. T. Thai Hymin

COMMESSA	LOTTO	FASE	ENTE	TIPO DOC.	OPERA/DISCIPLINA	PROGR.	REV.	SCALA:
IF28	01	E	ZZ	W9	NV01110	001	B	1:200

Rev.	Descrizione	Redatto	Data	Verificato	Data	Approvato	Data	Autorizzato Data
A	Emissione per consegna	A. Cella	21/03/2020	Q. T. Thai Hymin	21/03/2020	T. Finocchietti	21/03/2020	Ing. T. Finocchietti
B	Ricepimento istruzione	A. Cella	10/05/2020	Q. T. Thai Hymin	10/05/2020	T. Finocchietti	10/05/2020	

10/05/2020

File: IF2801EZZW9N0V100001B.dwg

n.Elab. -