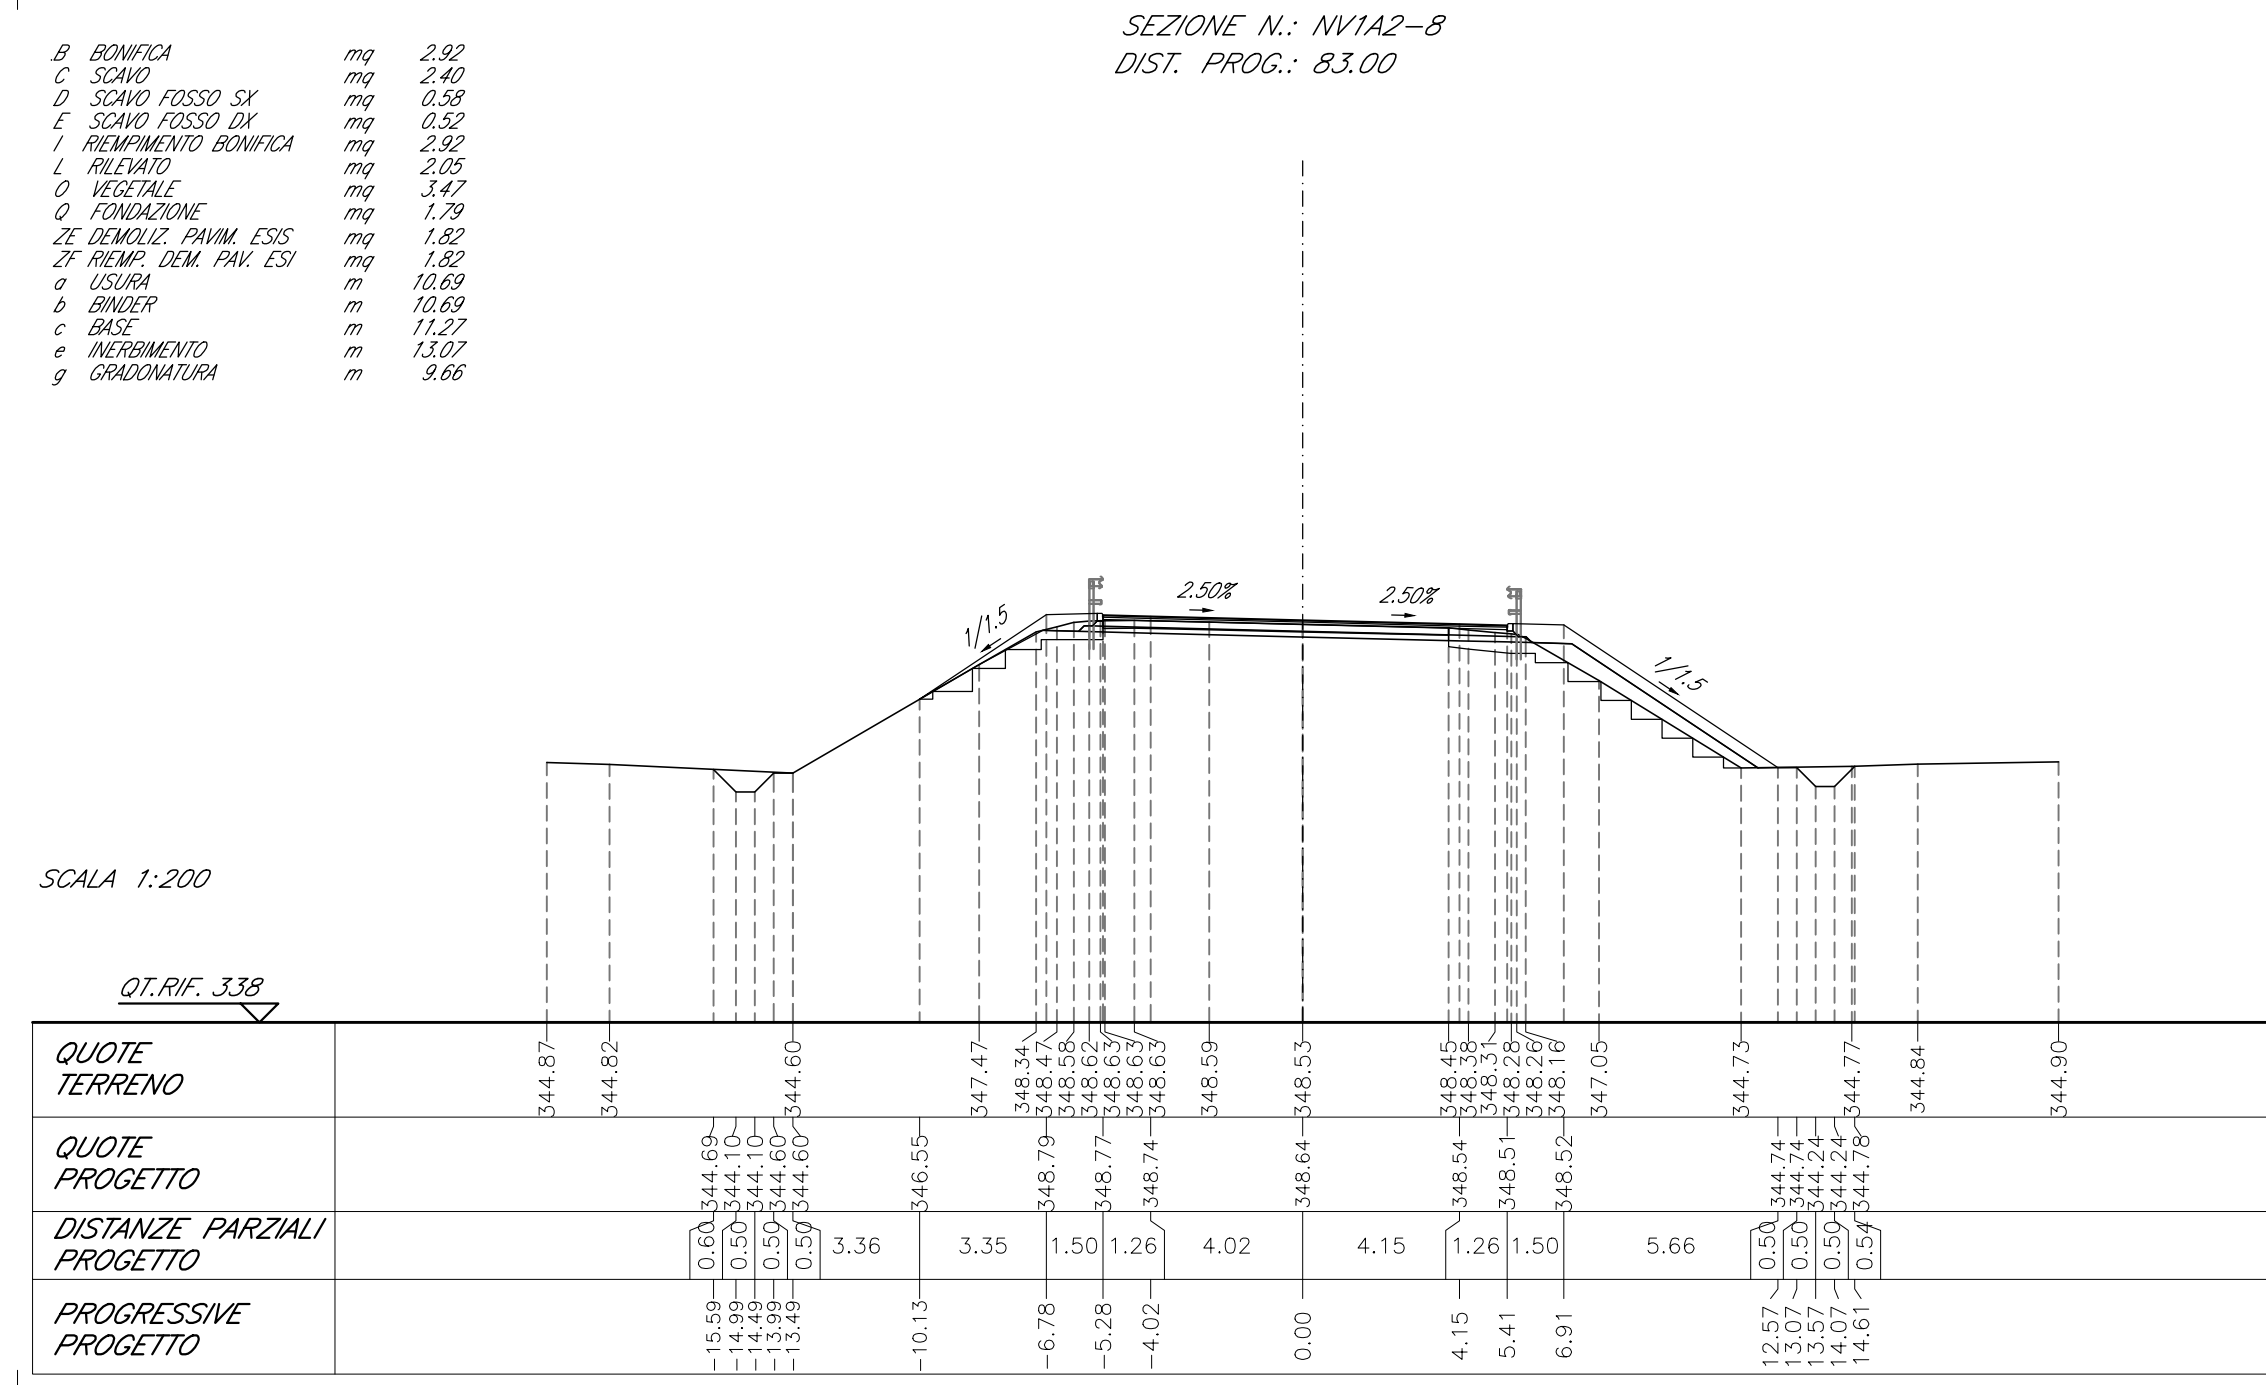
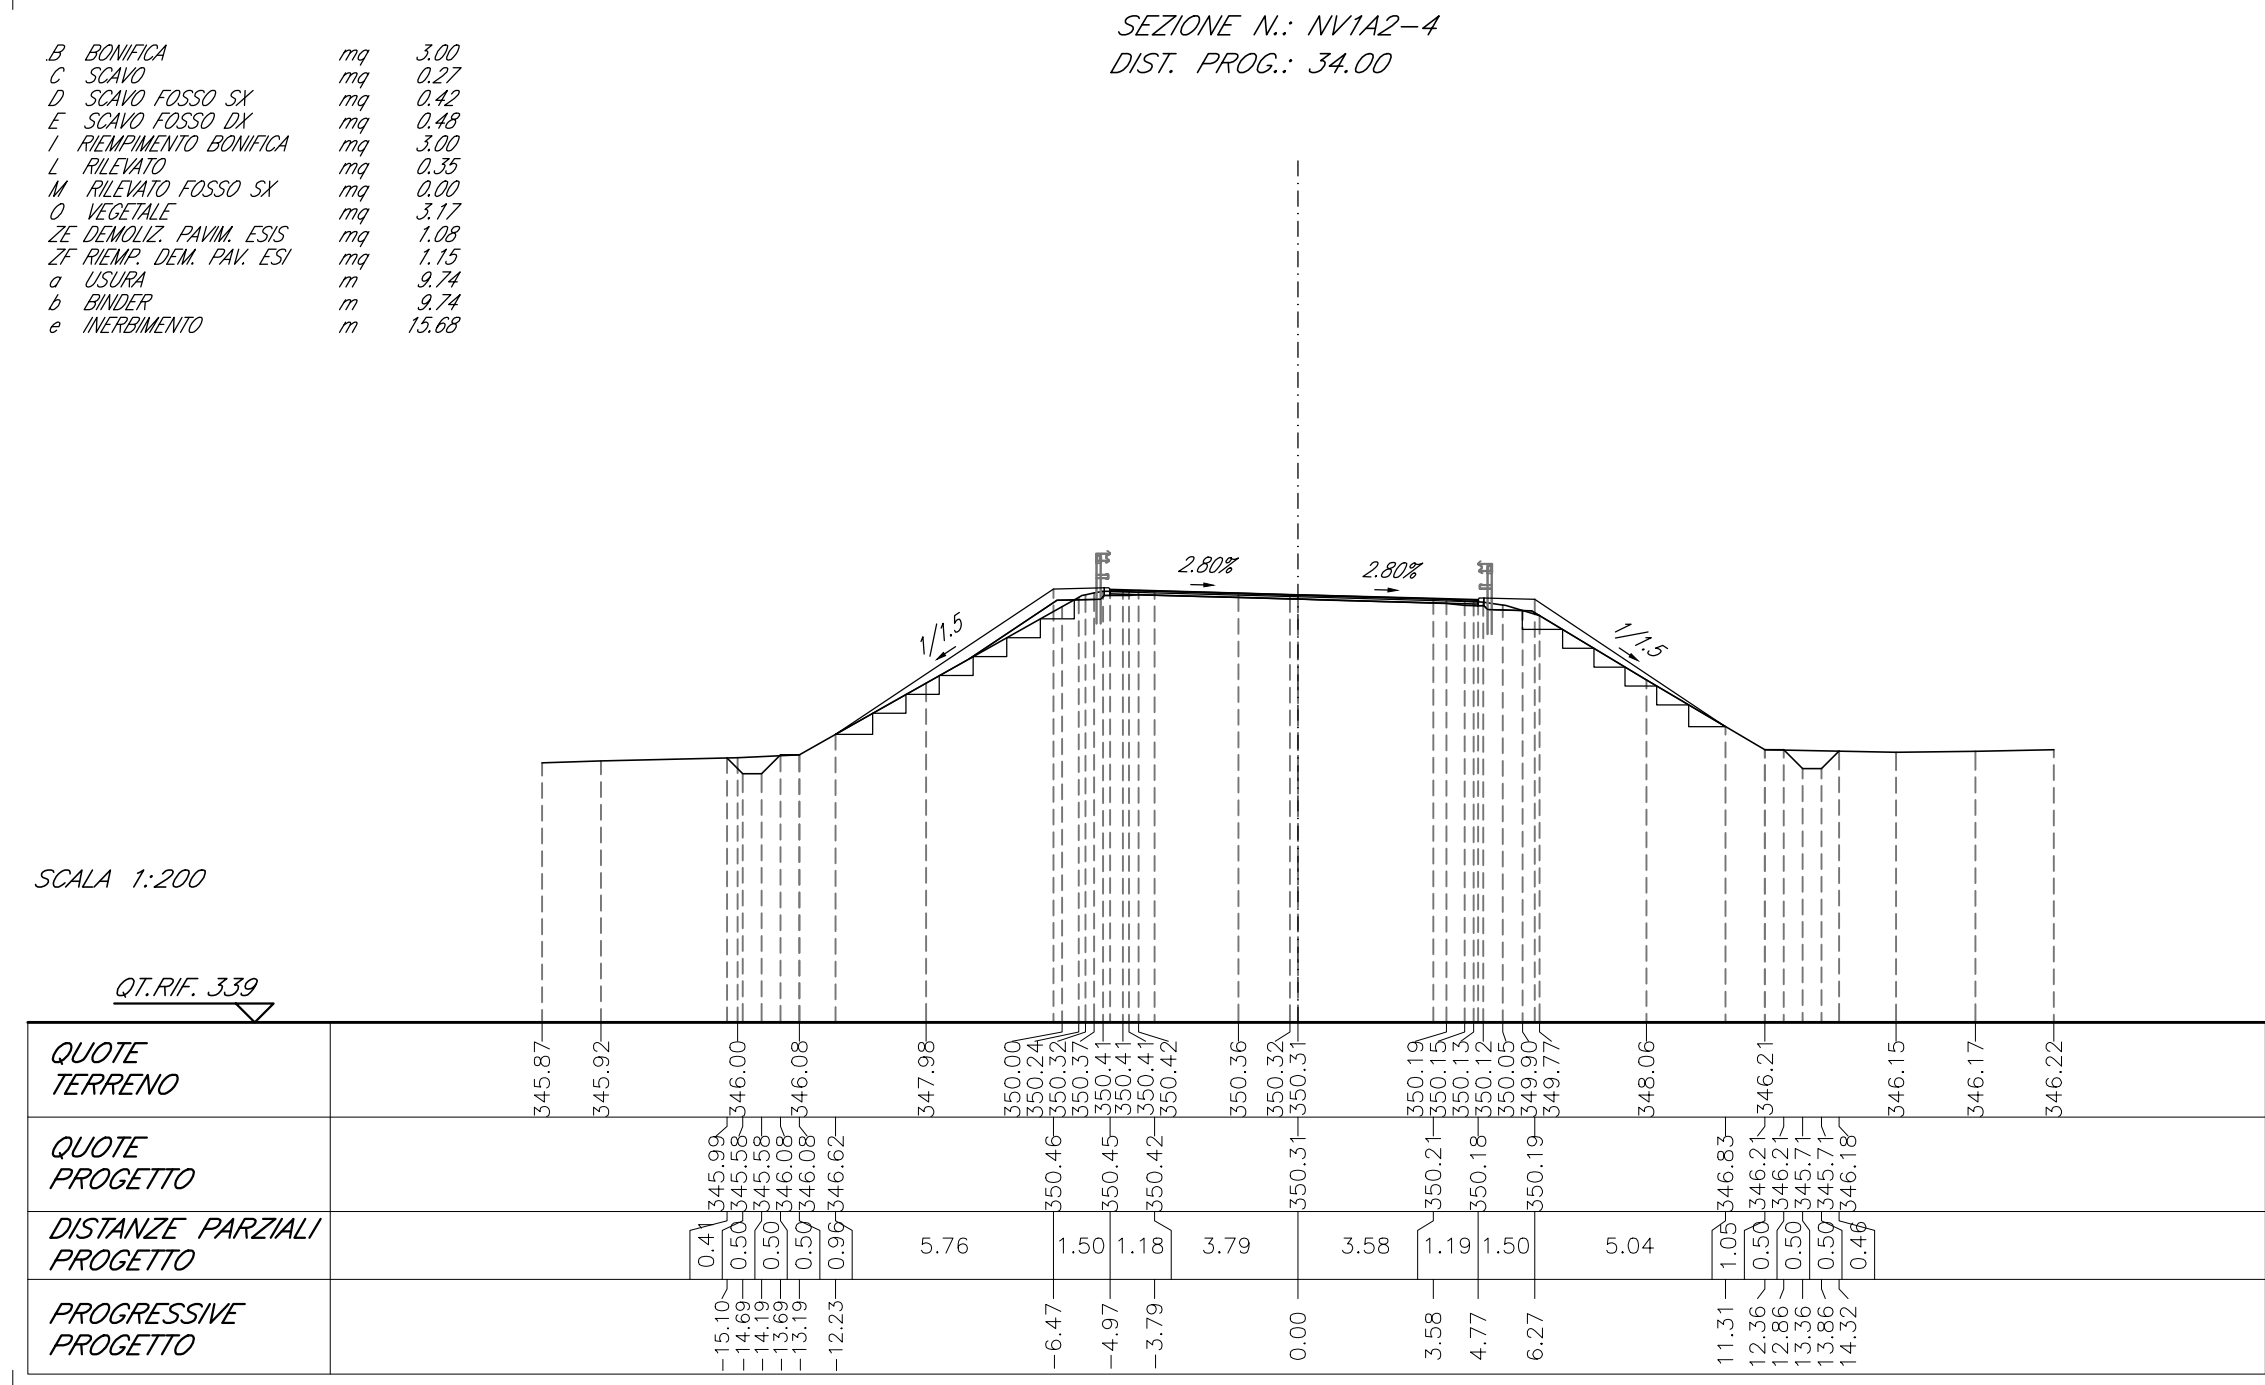


PROGETTO ESECUTIVO

ITINERARIO NAPOLI - BARI
RADDOPPIO TRATTA APICE - ORSARA
I LOTTO FUNZIONALE APICE - HIRPINIA
VIABILITA'

NV01 - VIABILITA' DI ACCESSO ALLA STAZIONE DI HIRPINIA
ASSI 1,2 E ROTATORIA 1
Sezioni trasversali - Asse 2

APPALTORA Consorzio IRRIPINA AV L'Direttore Tecnico Ing. Vincenzo Martello 10/06/2020			DIRETTORE DELLA PROGETTAZIONE Il Responsabile integrazione fra le varie prestazioni specialistiche Ing. G. Casiani			PROGETTISTA  Ing. Q. T. Thai Hoang		
COMMESSA	LOTTO	FASE	ENTE	TIPO COD.	OPERA/DISCIPLINA	PROGR.	REV.	SCALA:
I	F	2	8	0	1	E	Z	Z
W	9				N	V	0	1
1	0				0	0	2	B
								1/200

Rev.	Descrizione	Redatto	Data	Verificato	Data	Approvato	Data	Autorizzate Data
A	Emersione per consegna	A. Catei	21/03/2020	Q. T. Thai Hoang	21/03/2020	T. Finocchietti	21/03/2020	
B	Recupero in strada	A. Catei	10/05/2020	Q. T. Thai Hoang	10/05/2020	T. Finocchietti	12/05/2020	

10/05/2020

File: IF2801EZZVSNVN0110002B.dwg
n. Elab. : _____