SEZIONE N.: NV1A3-1
DIST. PROG.: 3.00

A SCOTICO	mq	17.81
B BONIFICA	mq	17.81
C SCAVO FOSSO SX	mq	0.51
E SCAVO FOSSO DX	mq	0.47
H REMPIMENTO SCOTICO	mq	12.74
I REMPIMENTO BONIFICA	mq	17.81
L RILEVATO	mq	30.84
N RILEVATO FOSSO DX	mq	0.00
O VEGETALE	mq	3.68
P SUPERSCOMPATTATO	mq	1.40
Q FONDAZIONE	mq	1.35
T ANTICAPILLARE	mq	17.51
a USURA	m	20.00
b BINDER	m	20.00
c BASE	m	21.40
d GEOTESSILE	m	47.19
e INERBIMENTO	m	18.35

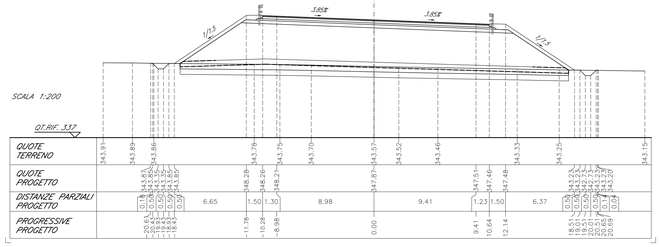

SCALA 1:200

QT.RIF. 3.17

| | | |