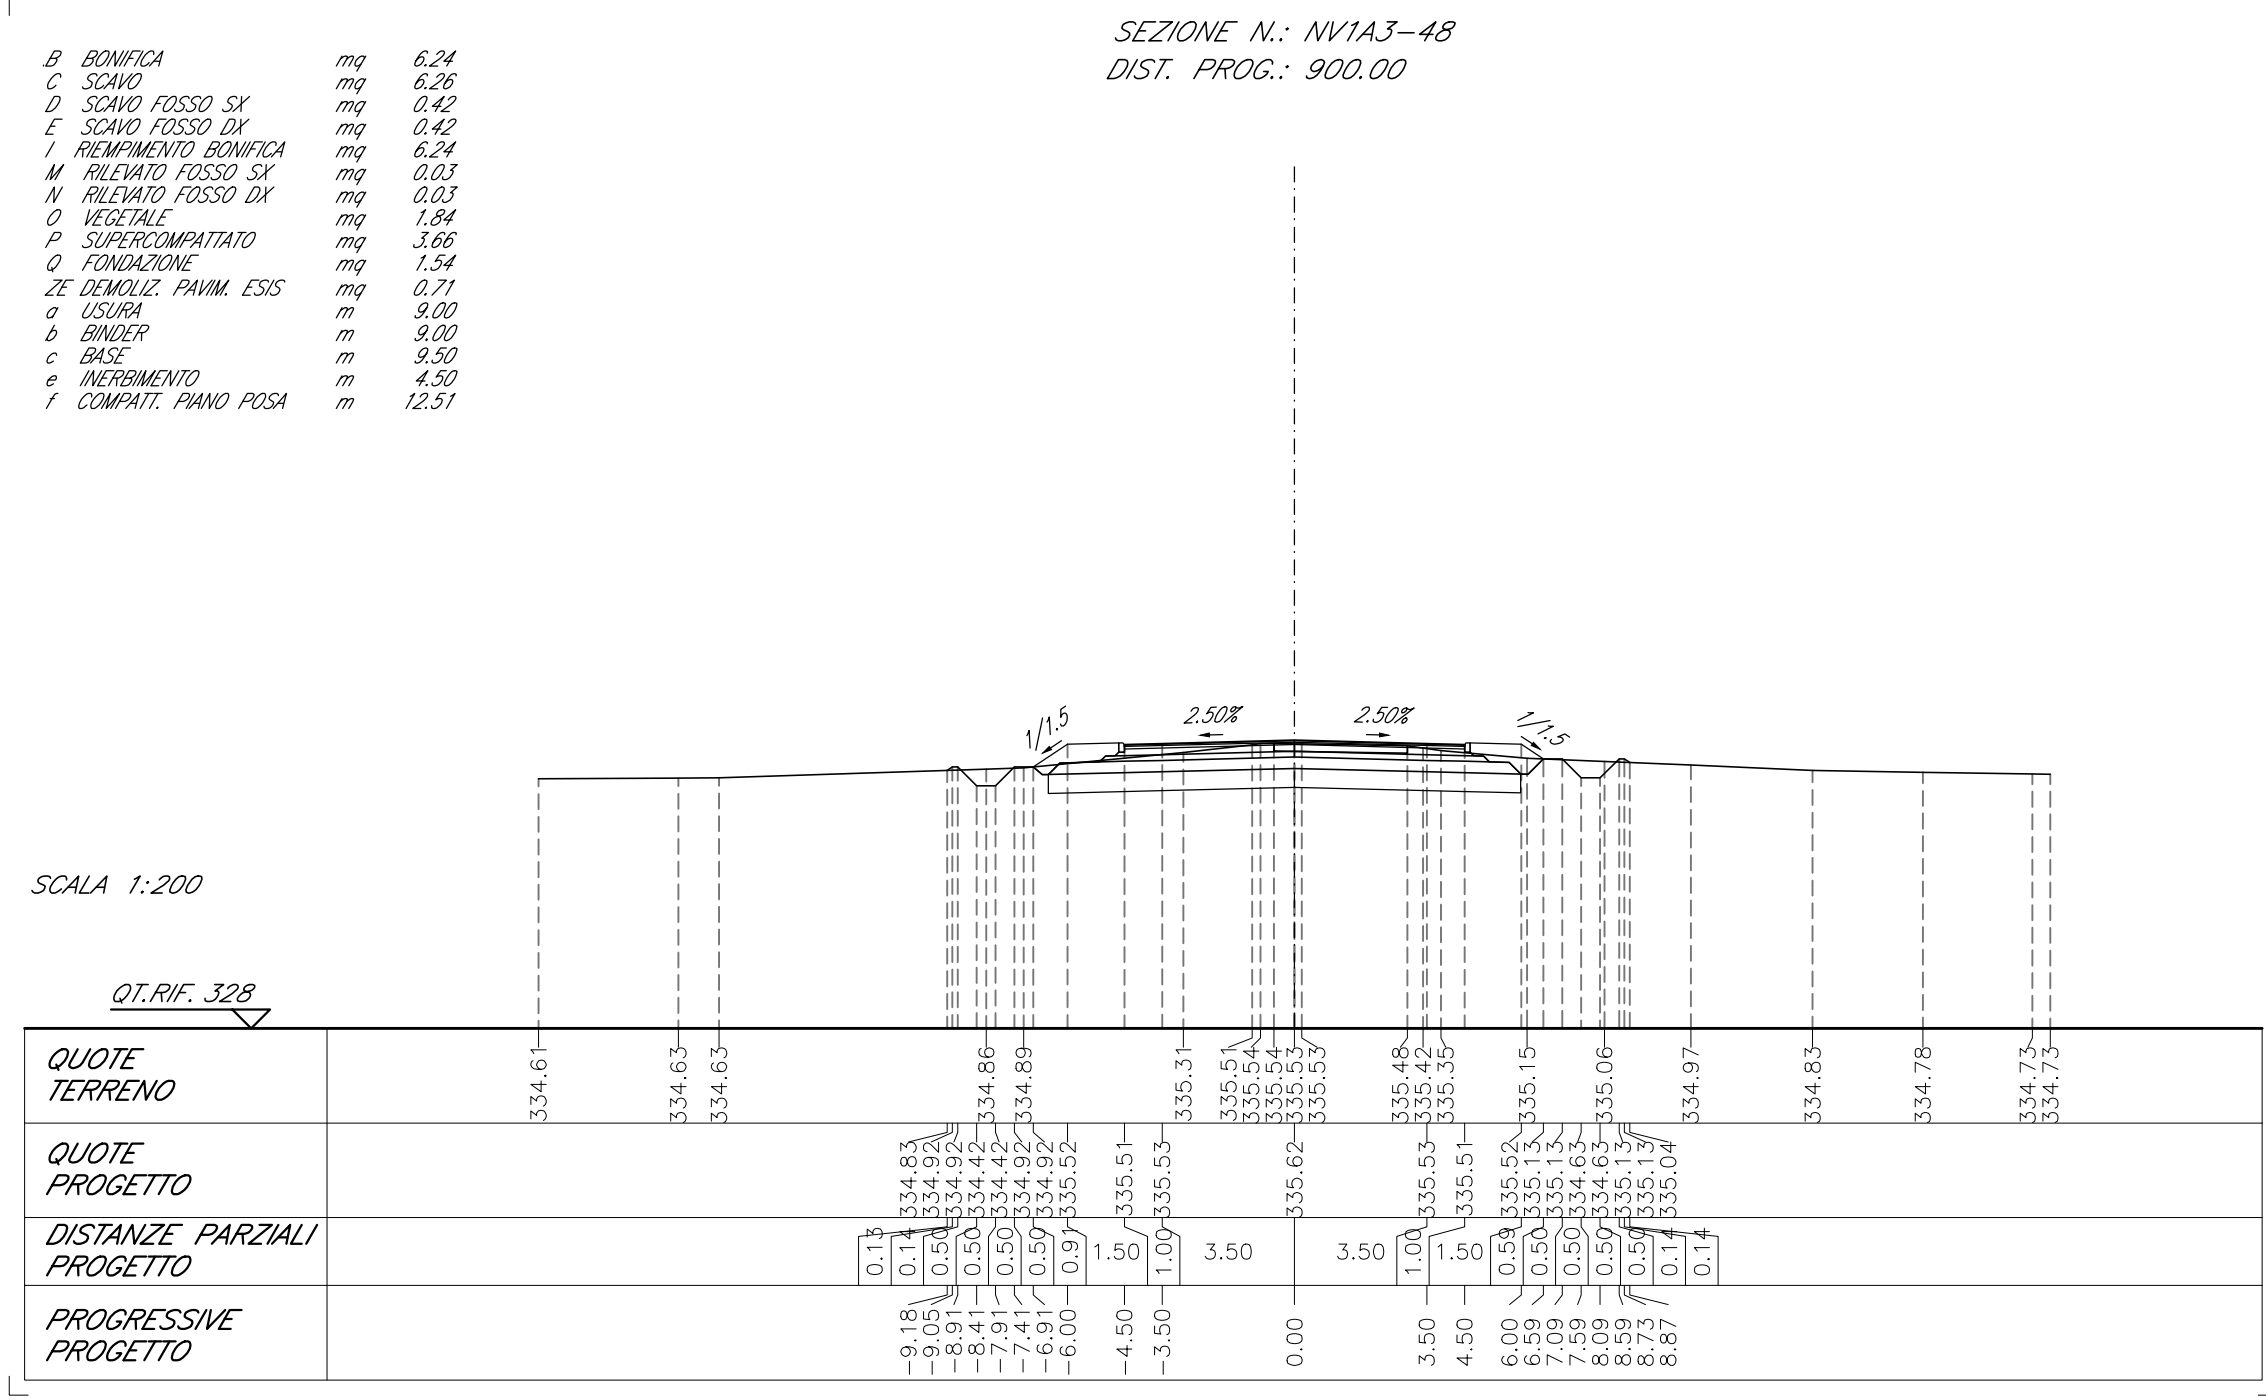
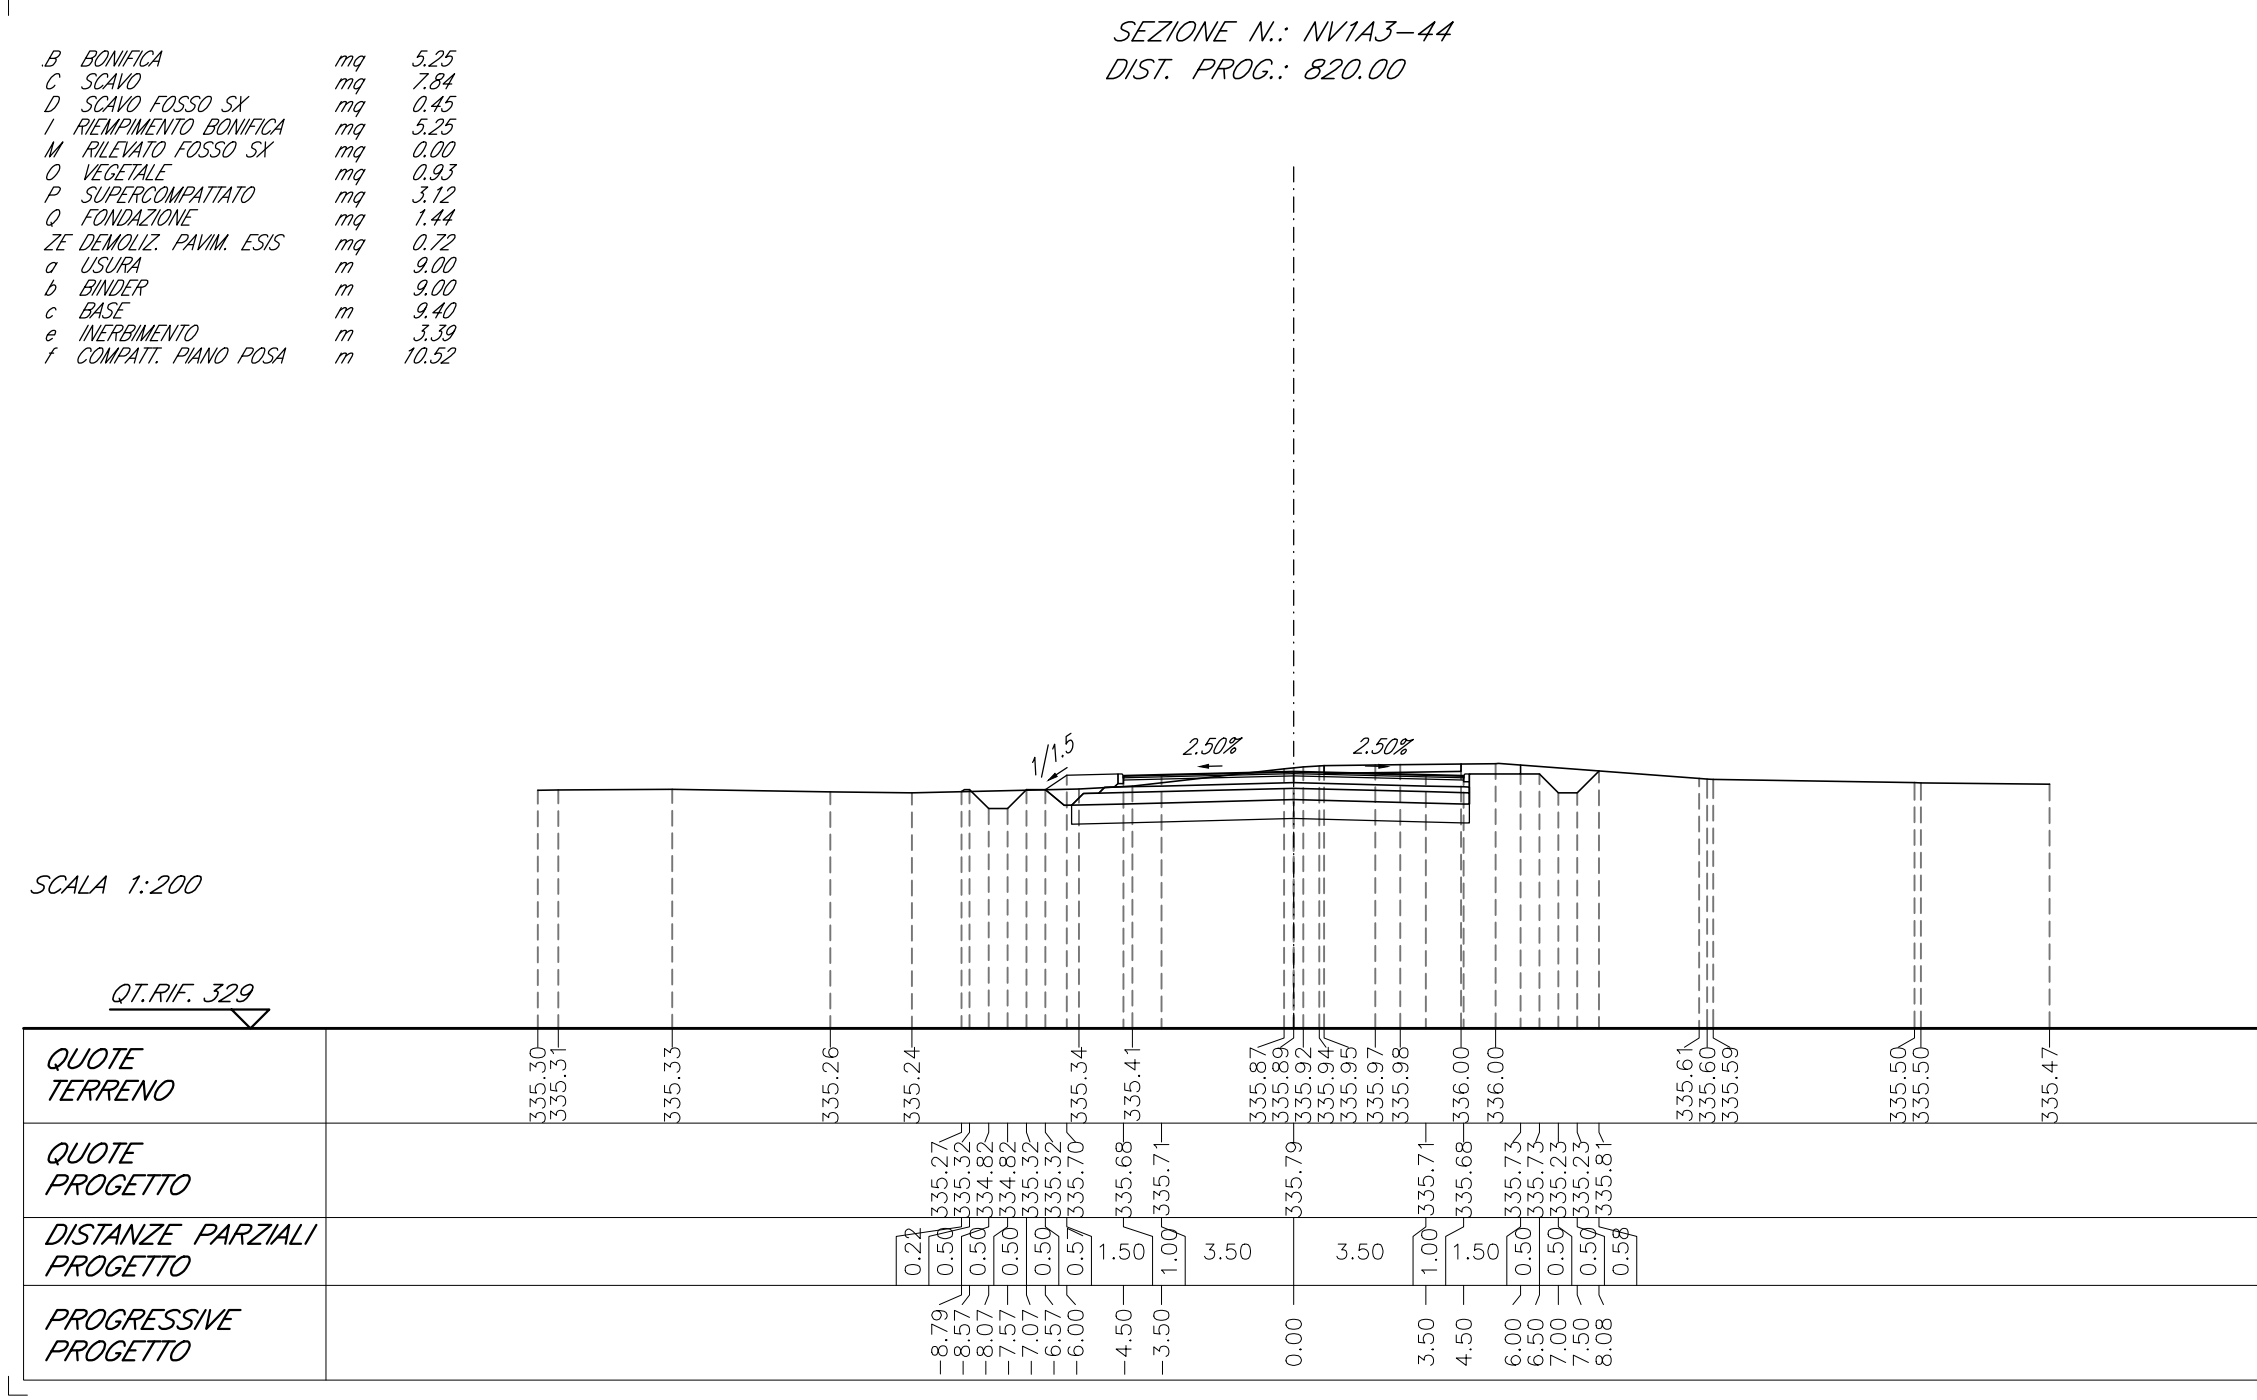
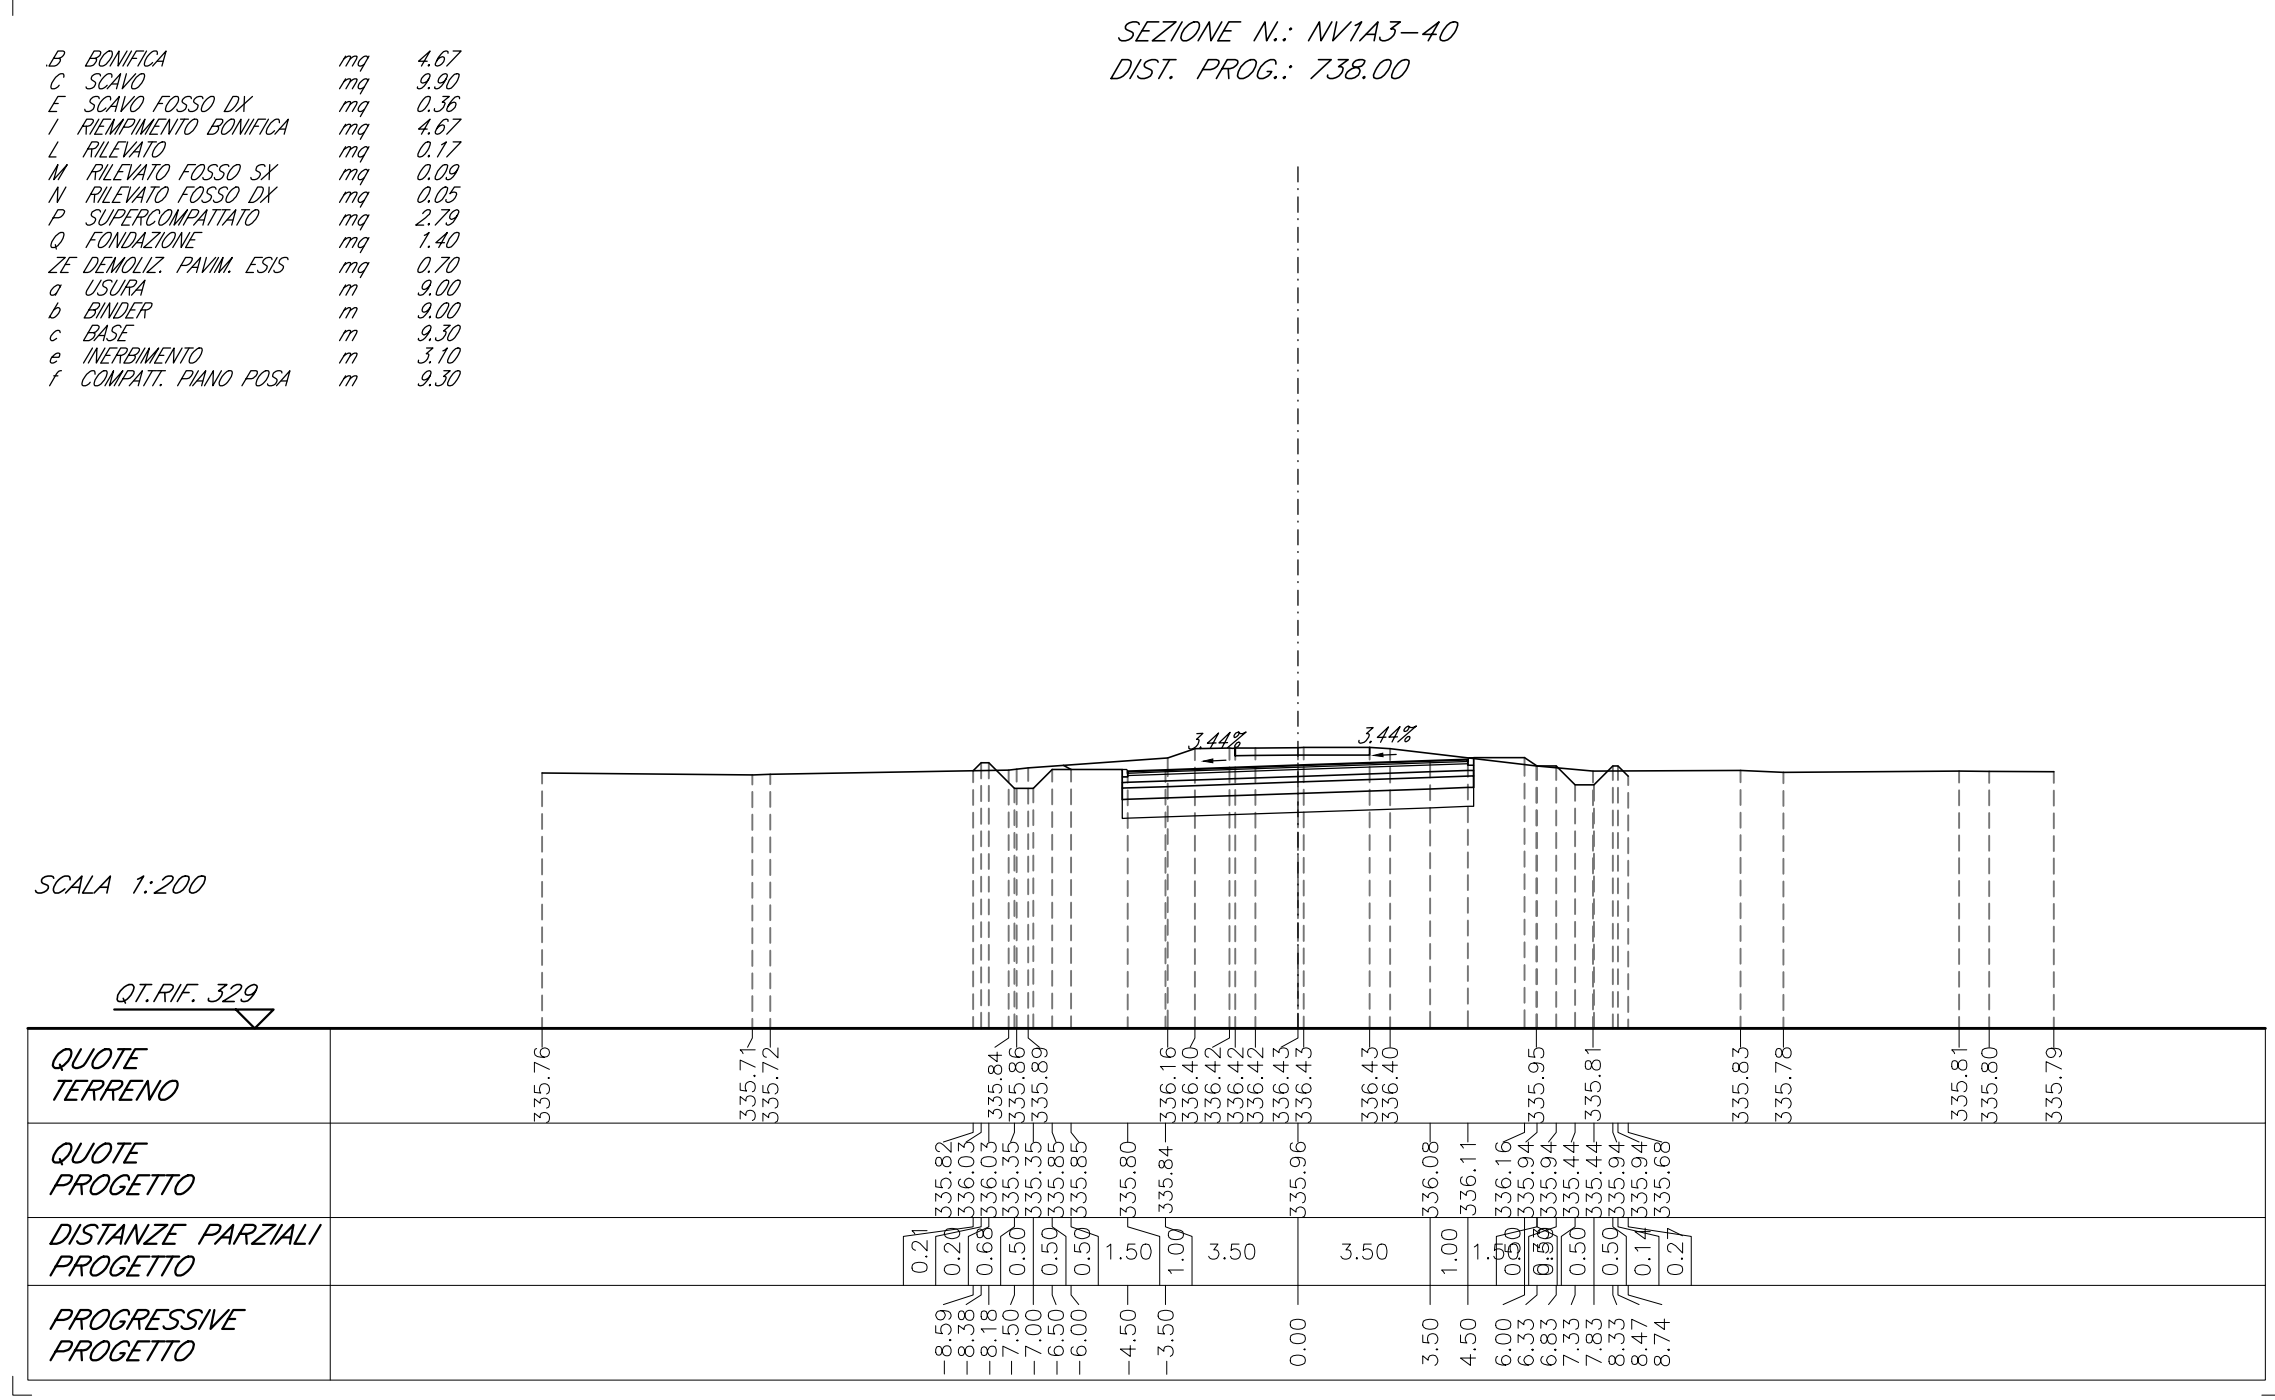
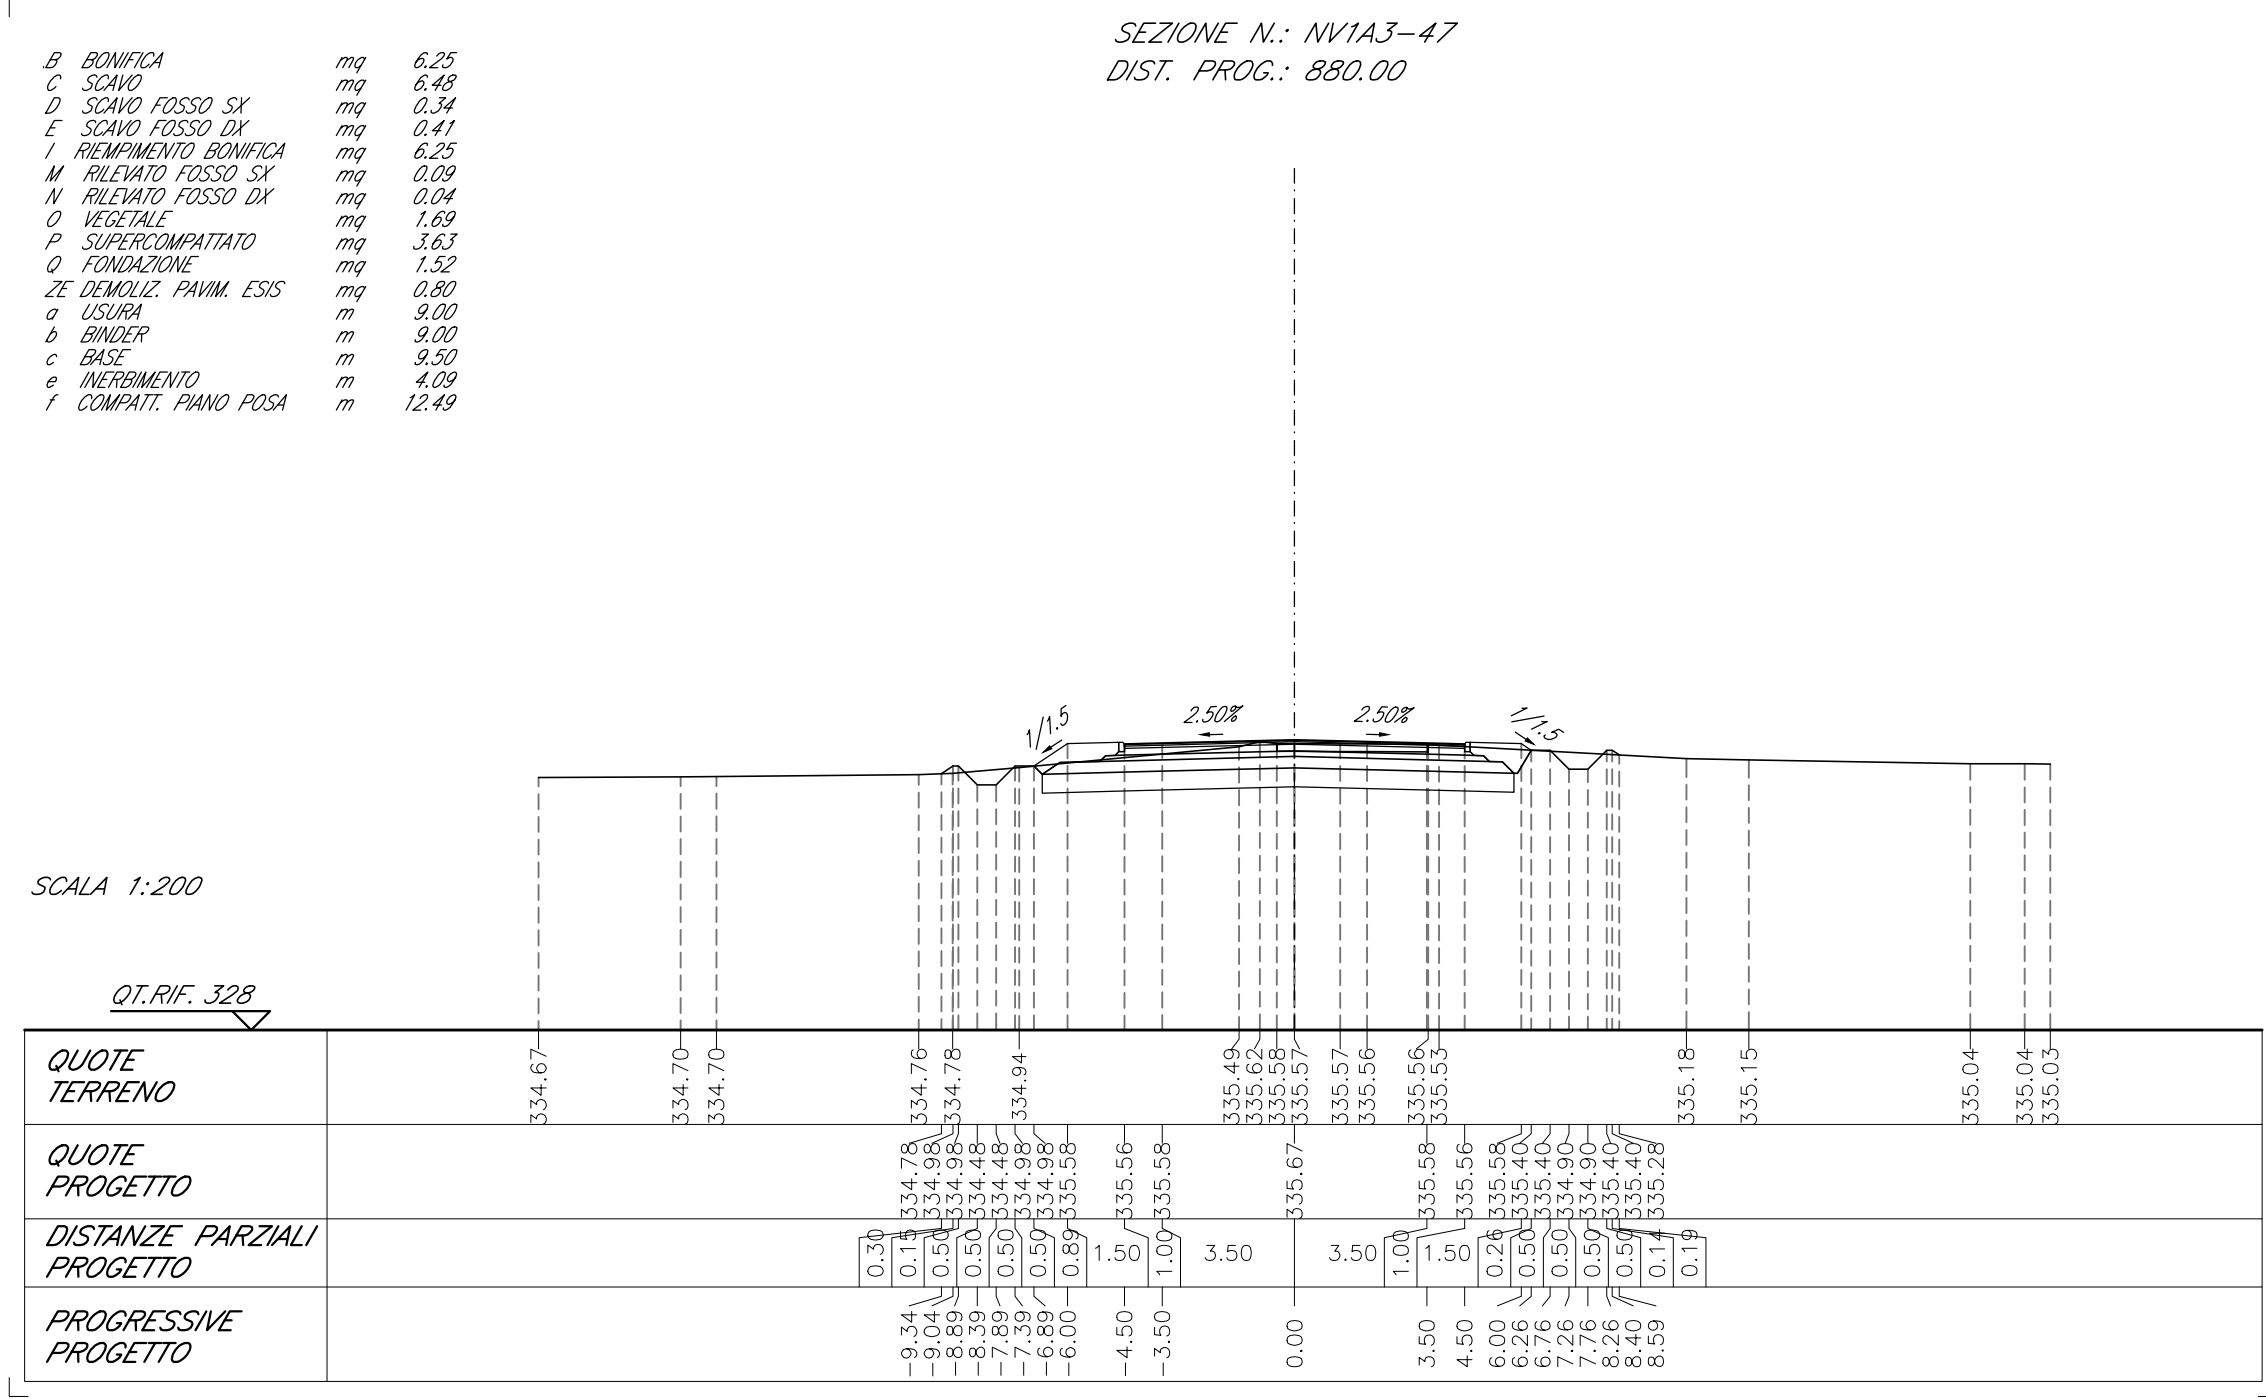
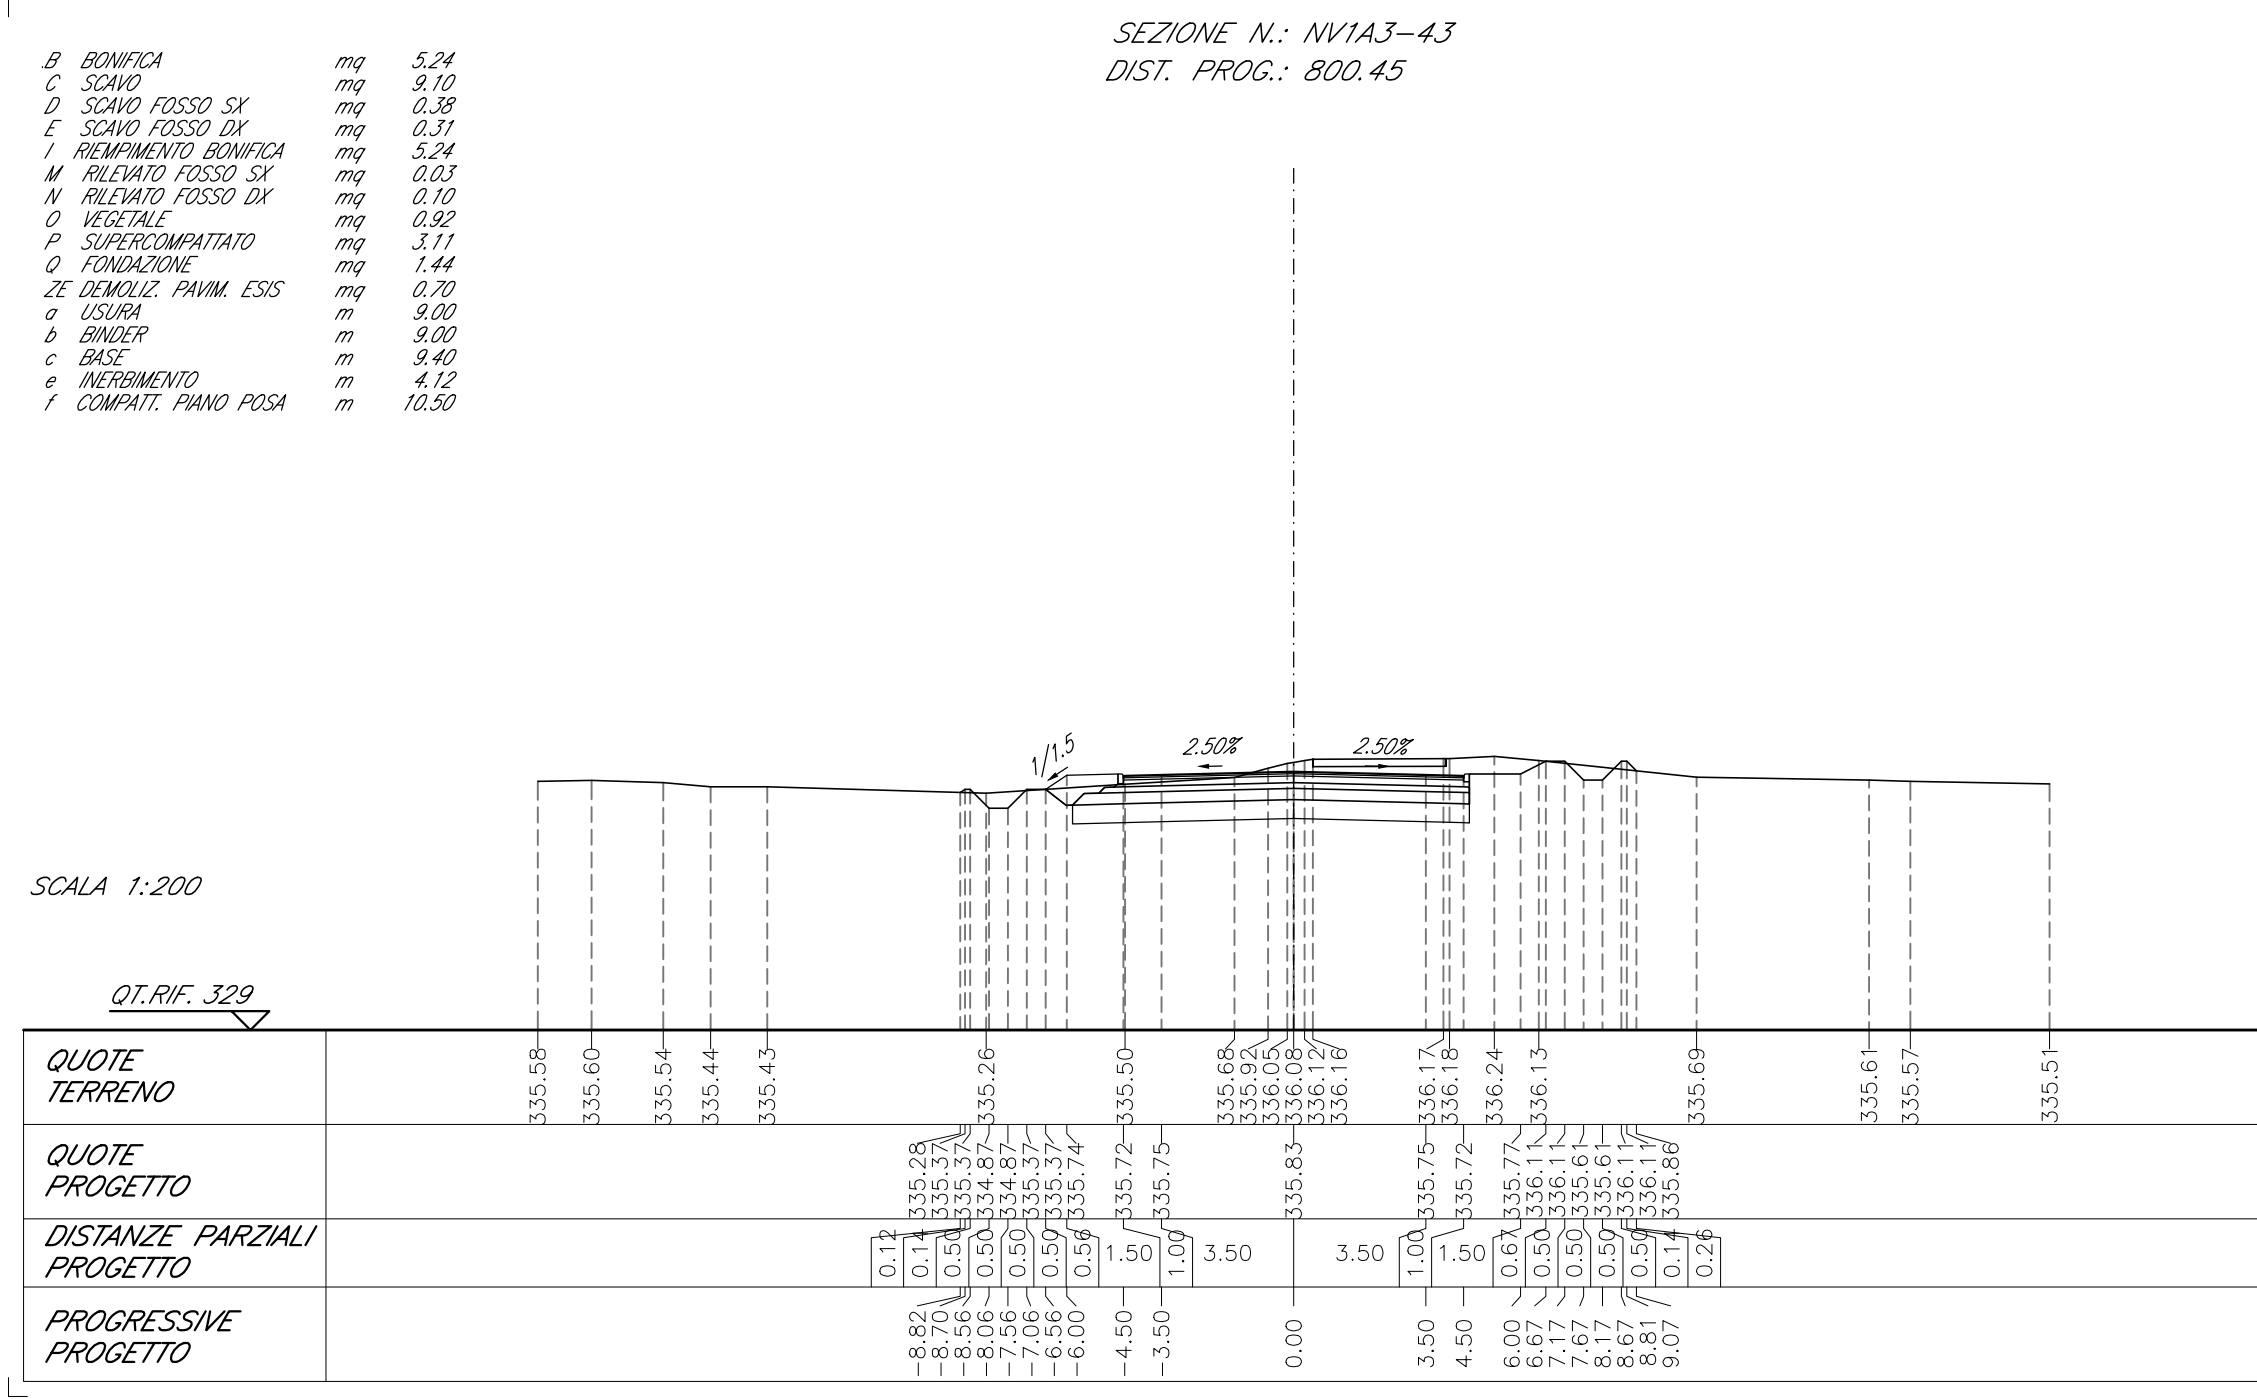
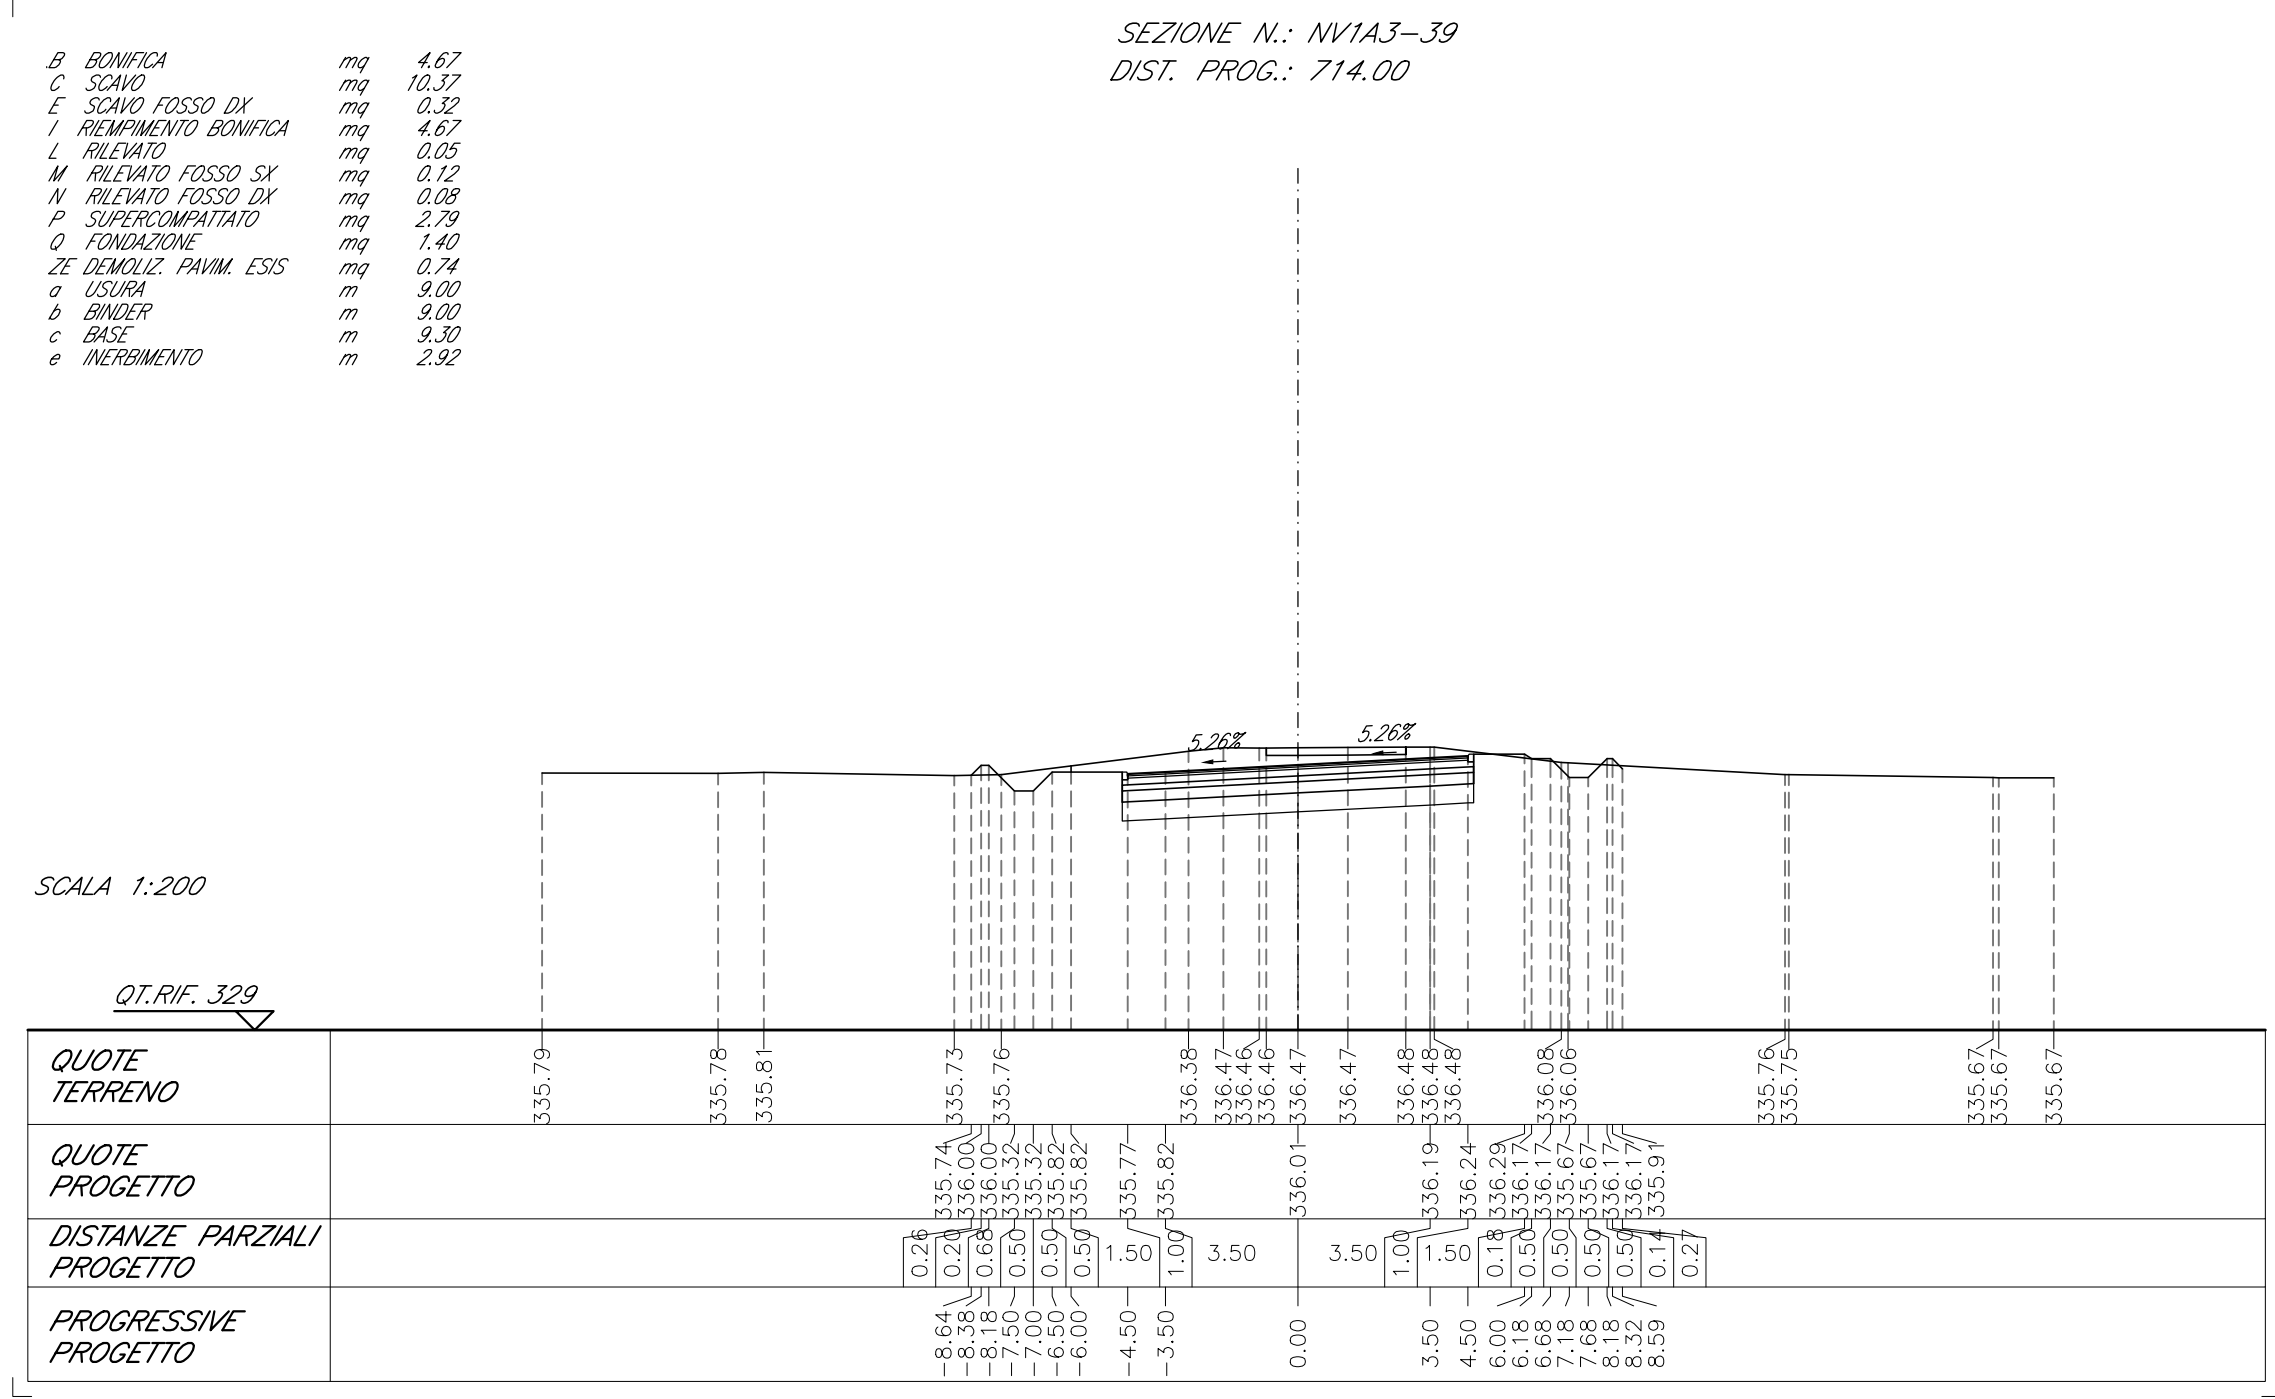
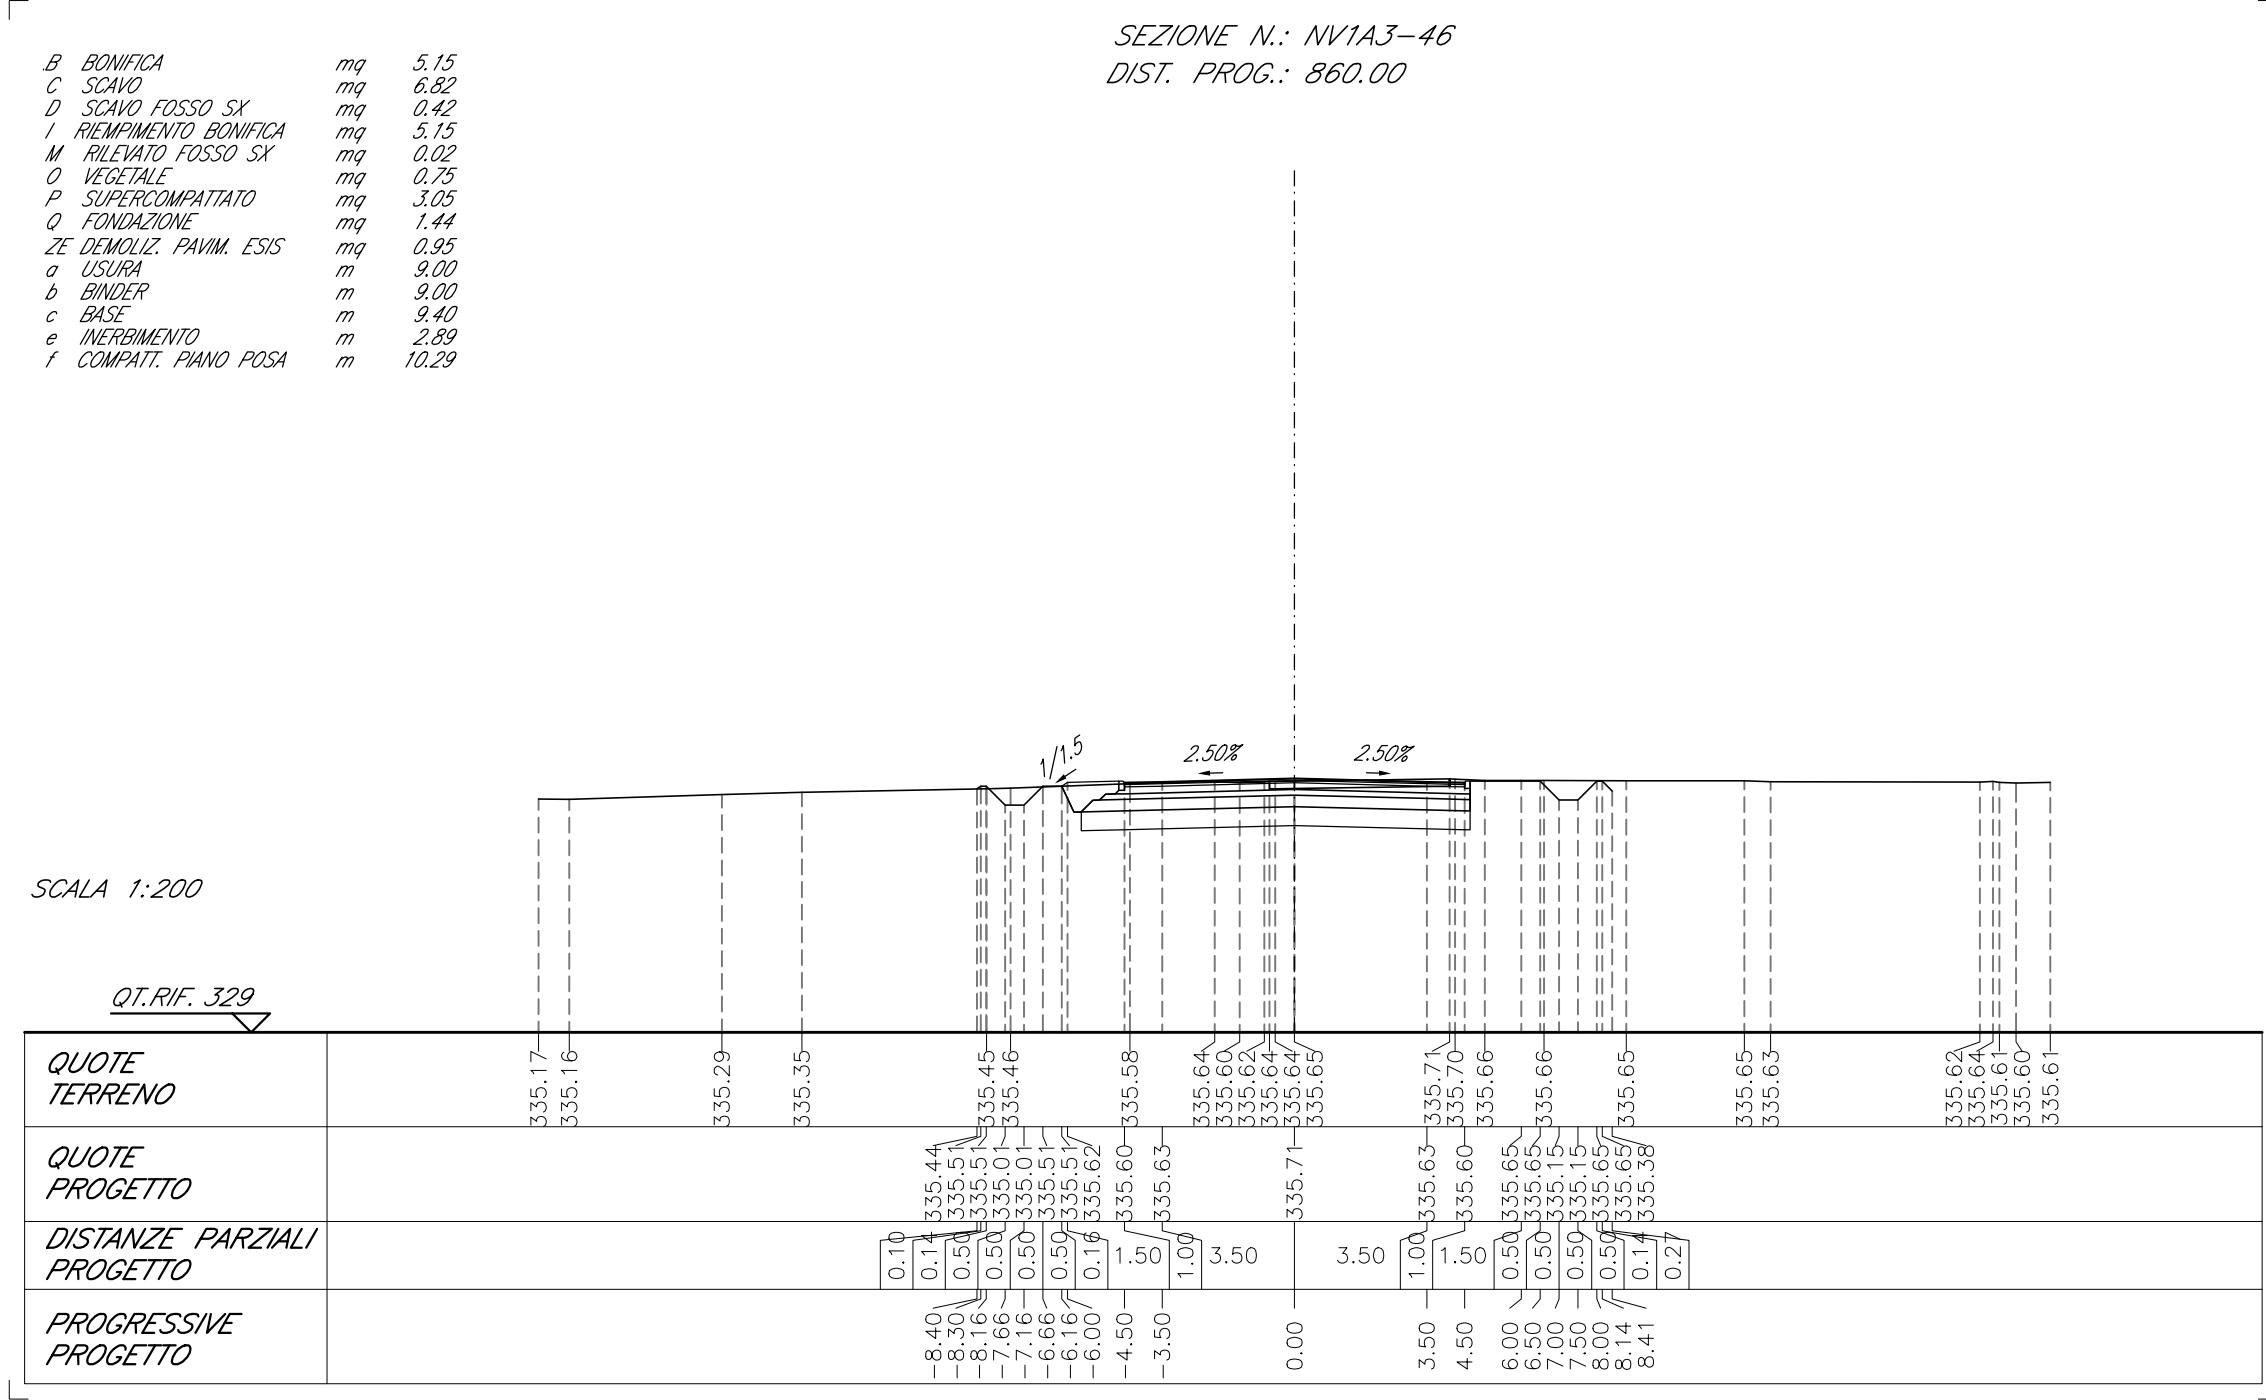
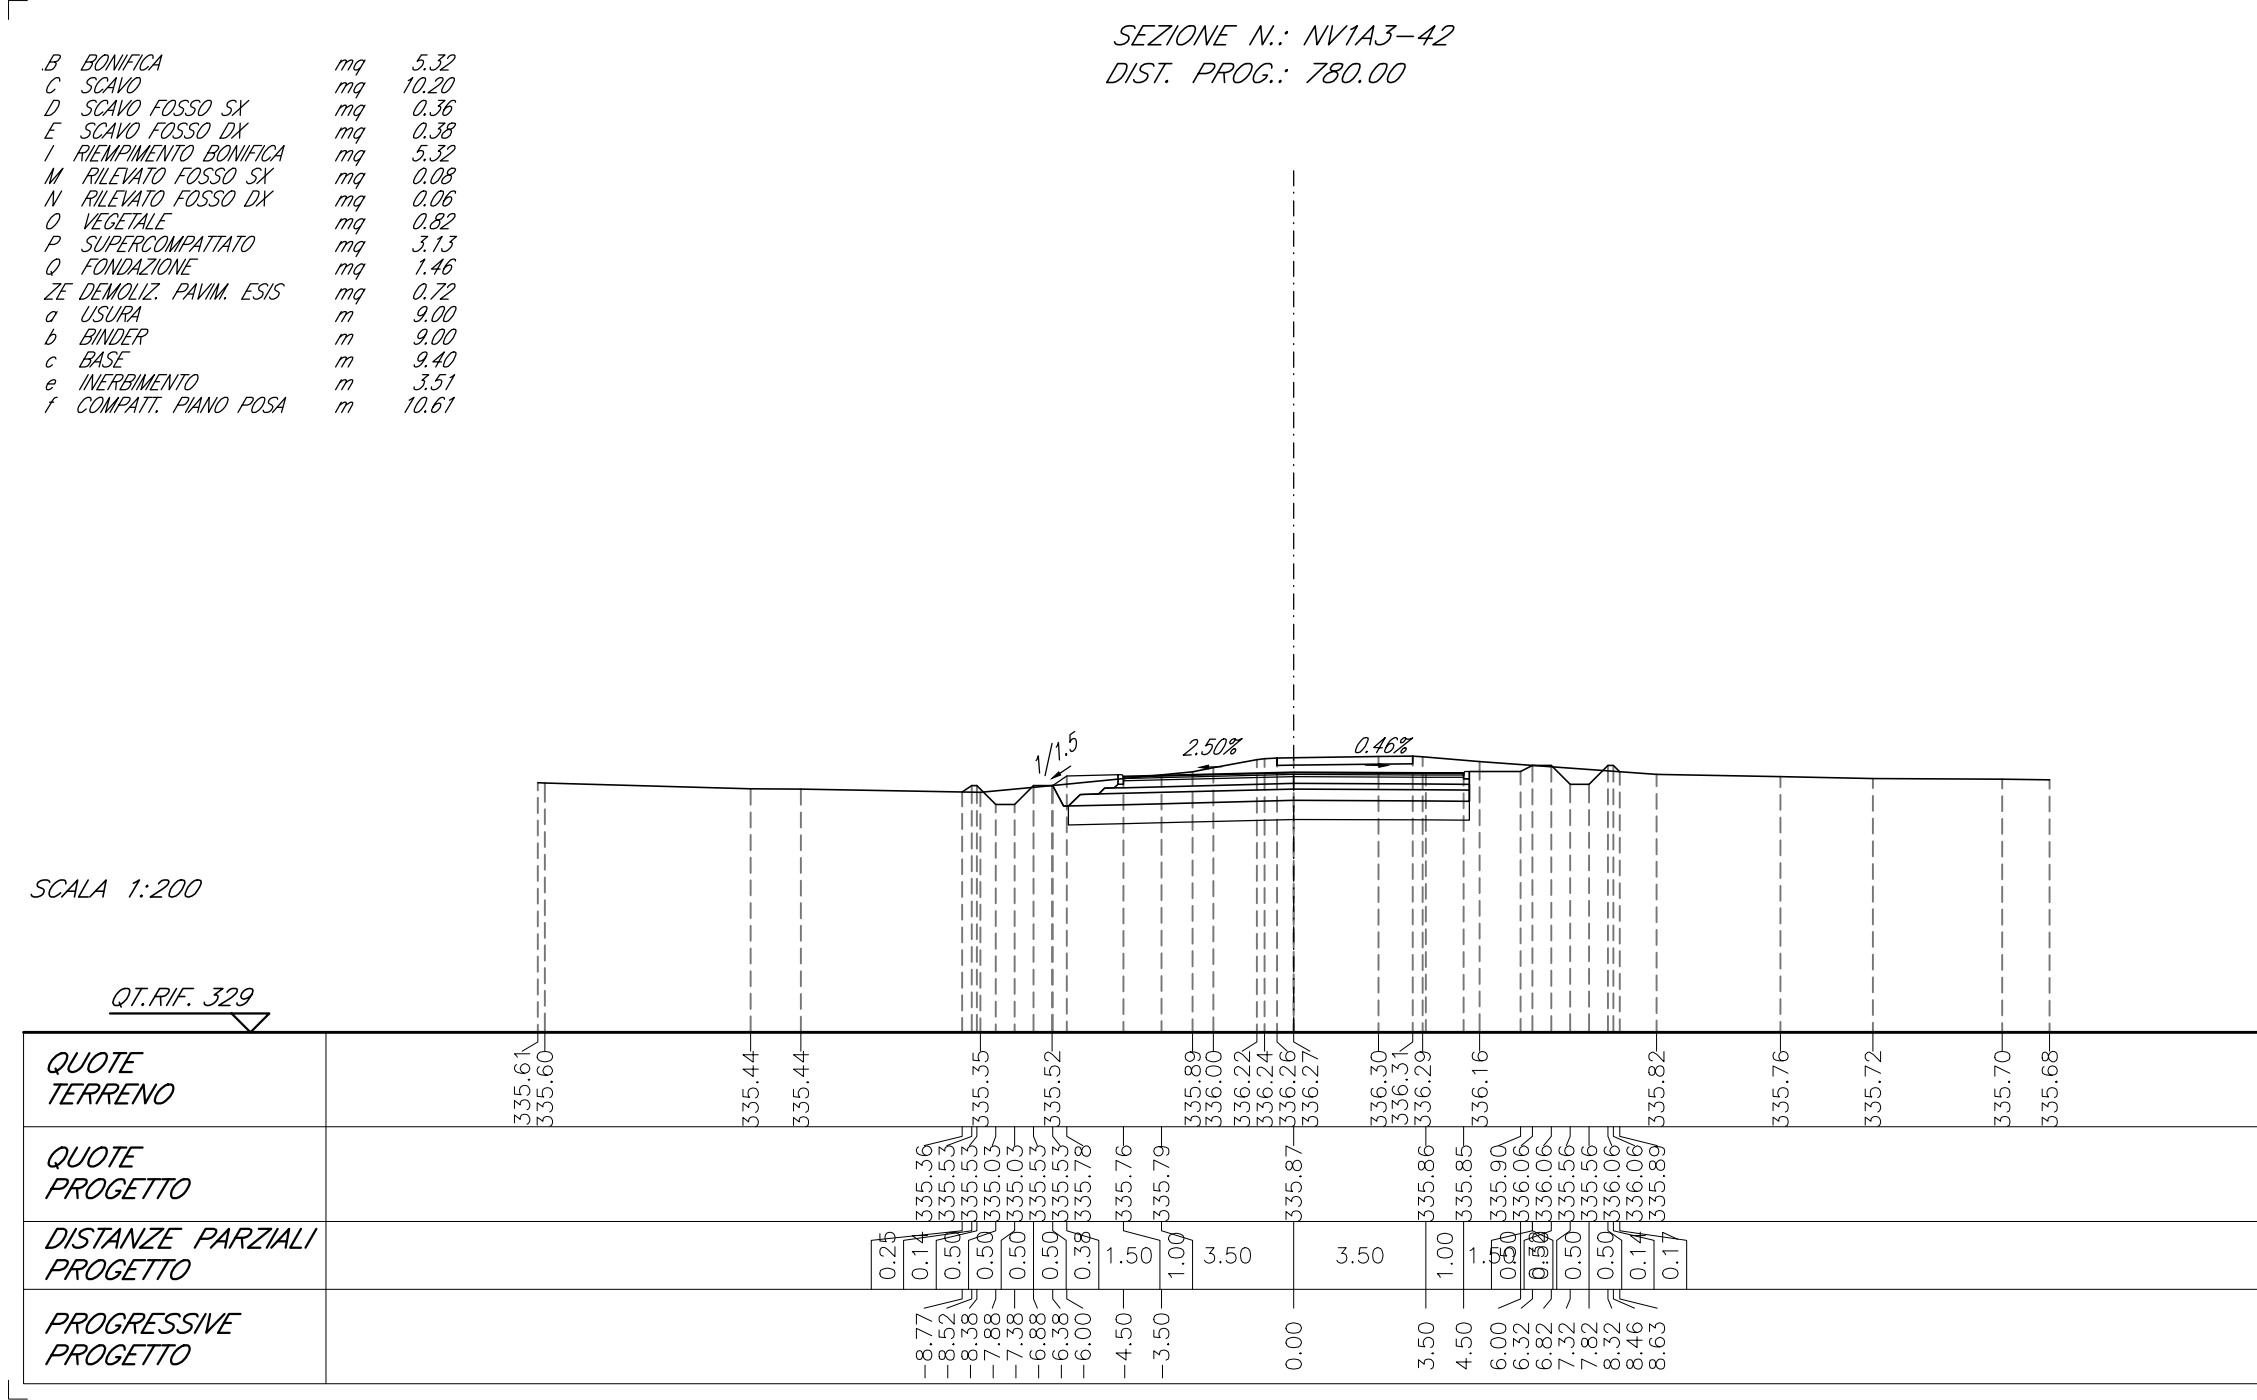
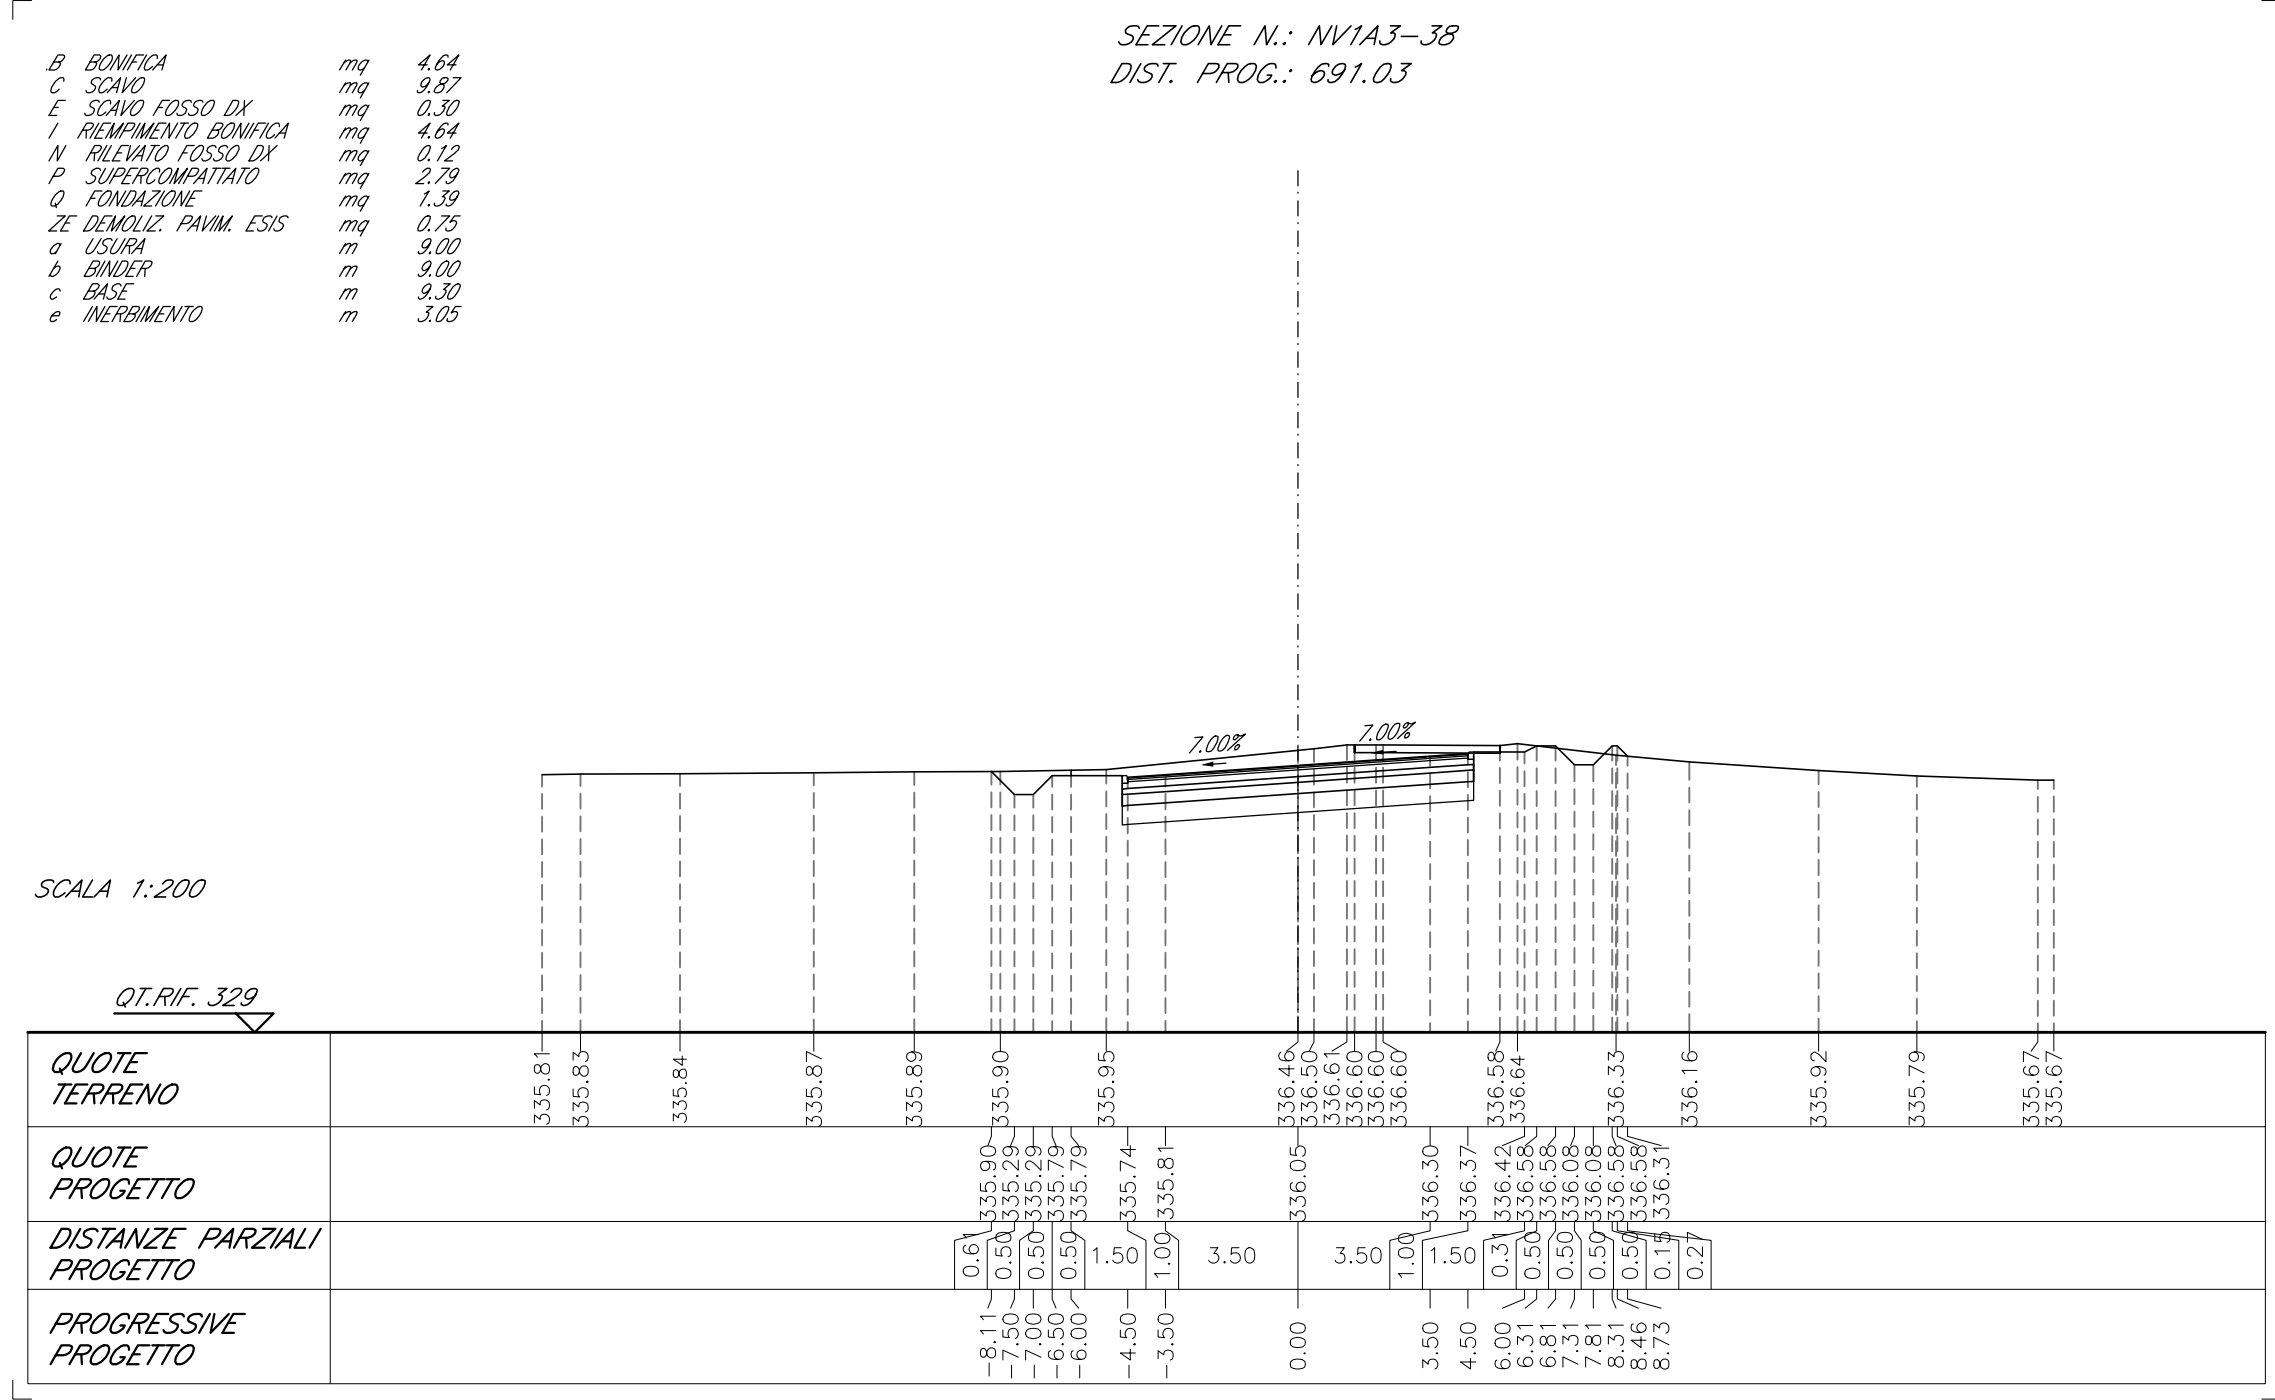
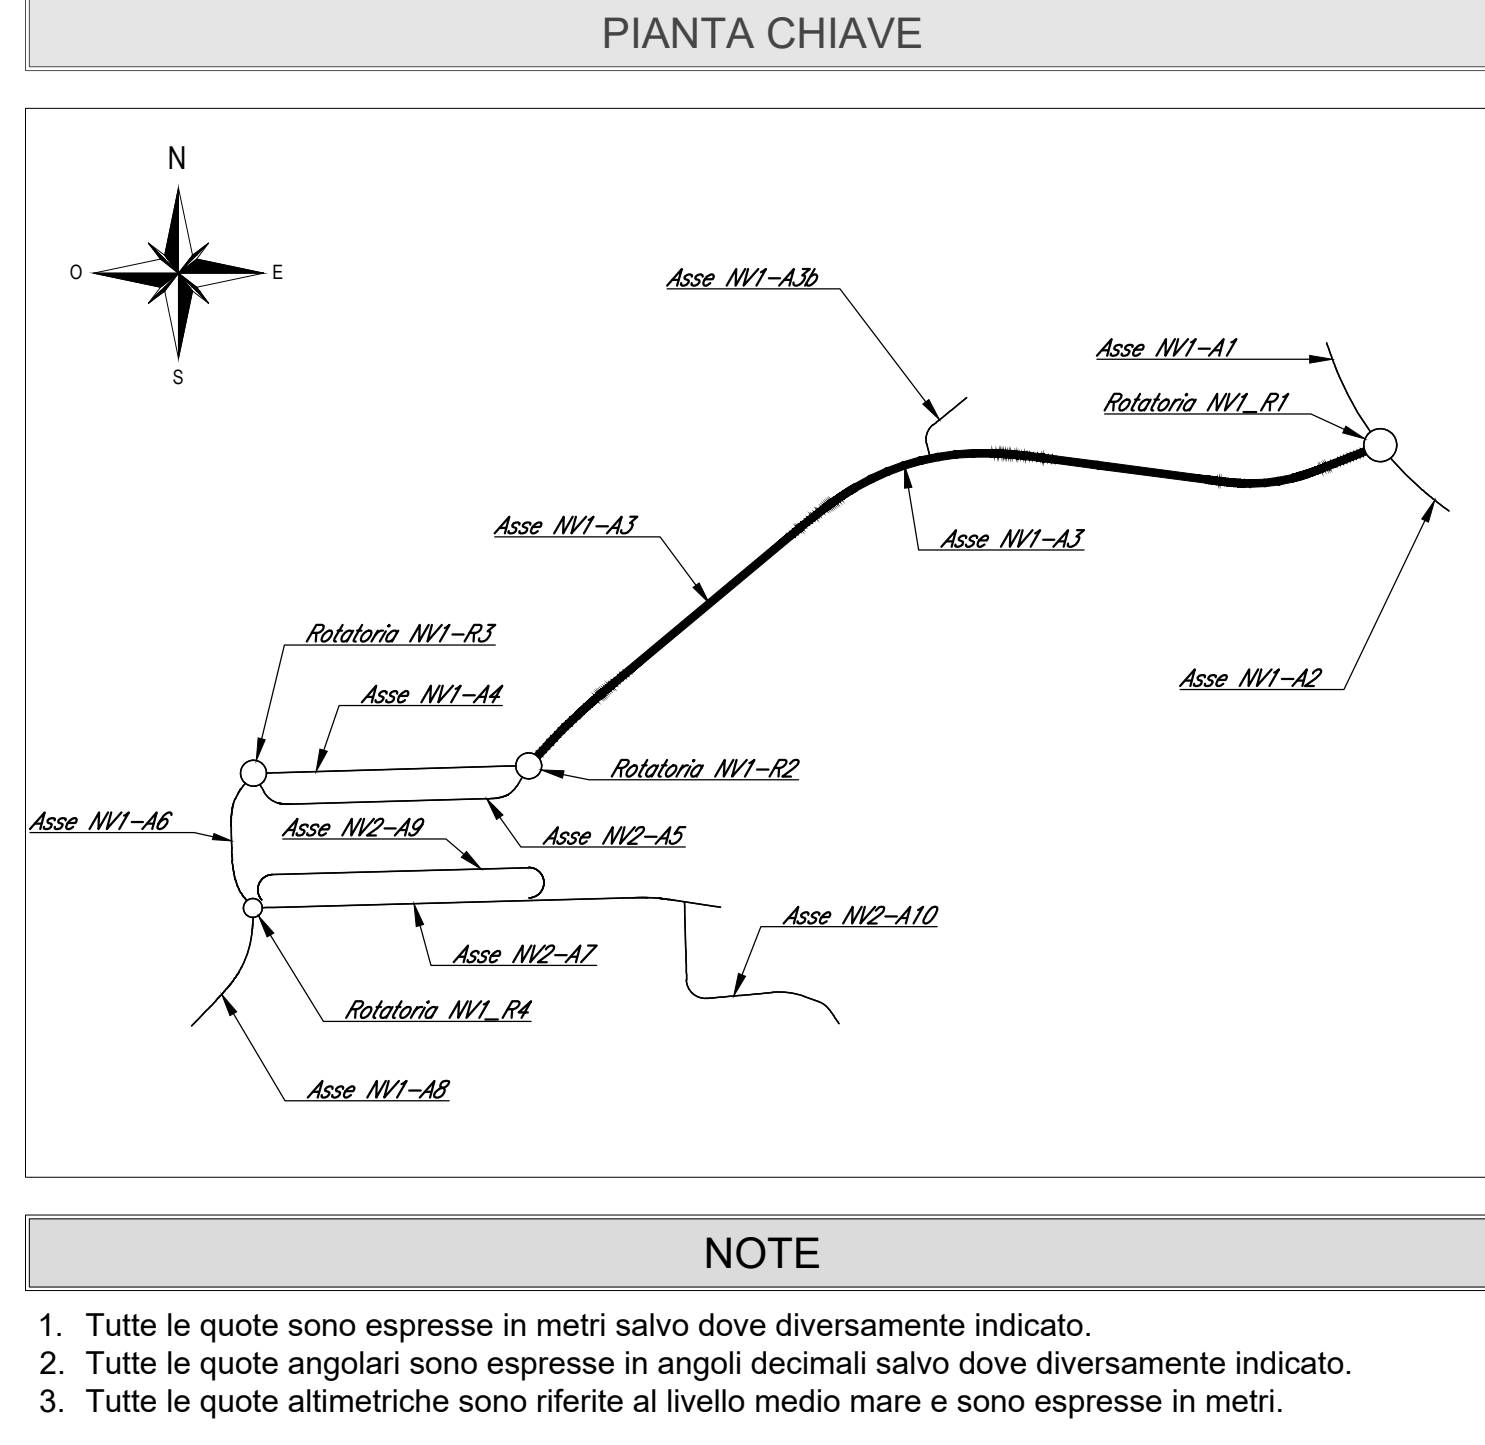
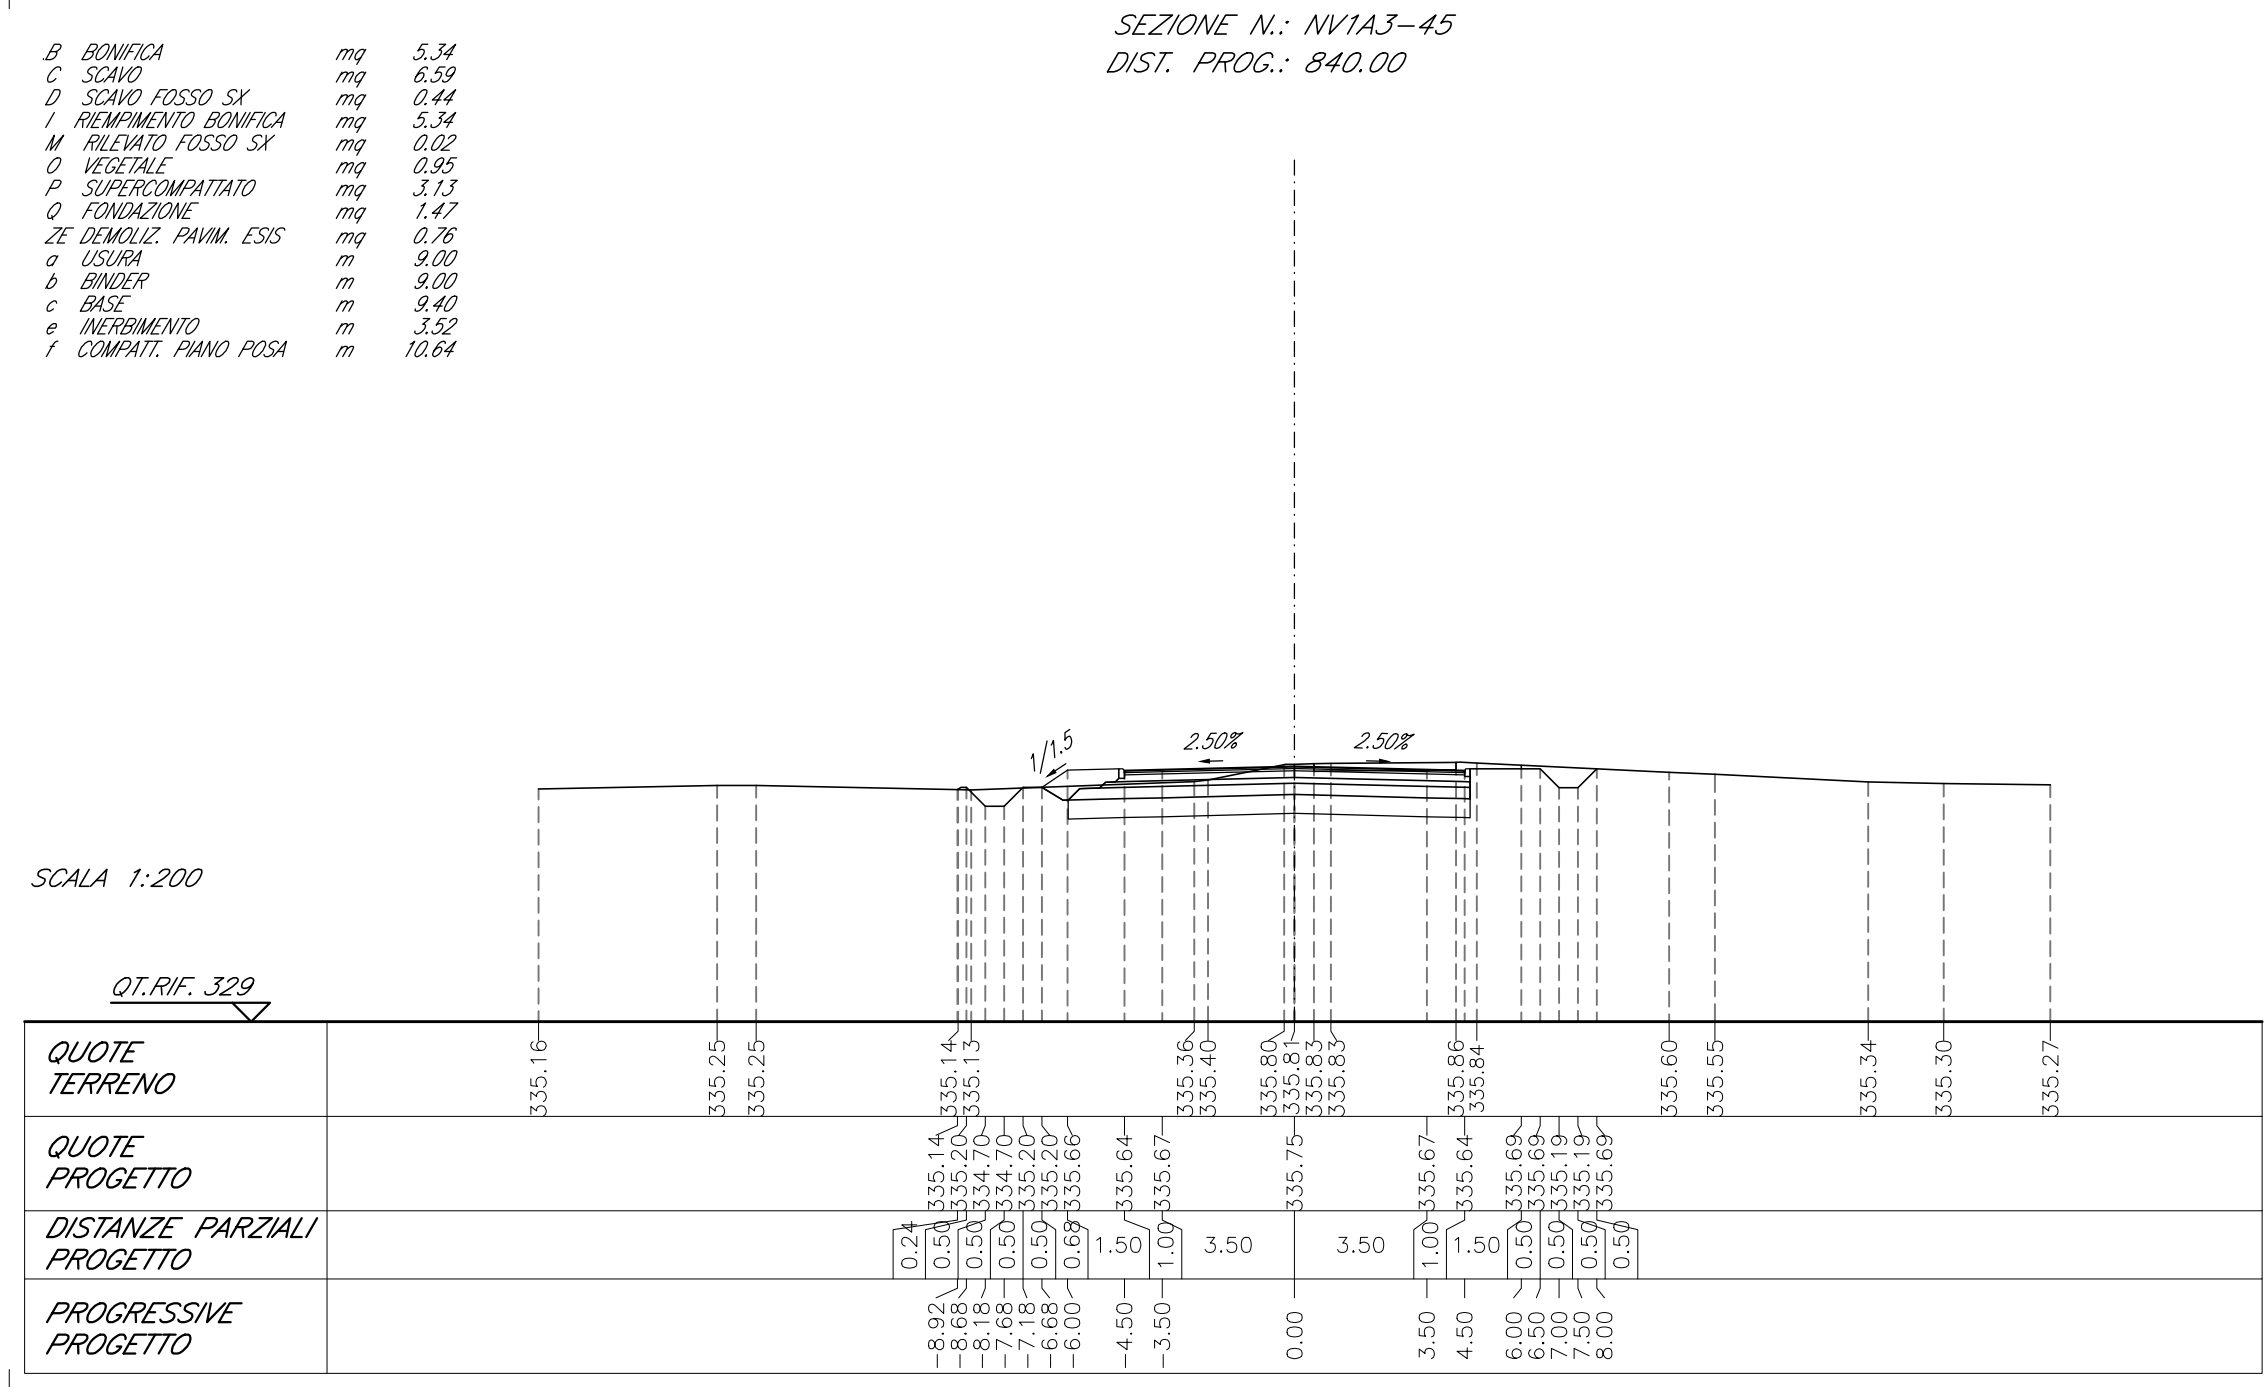
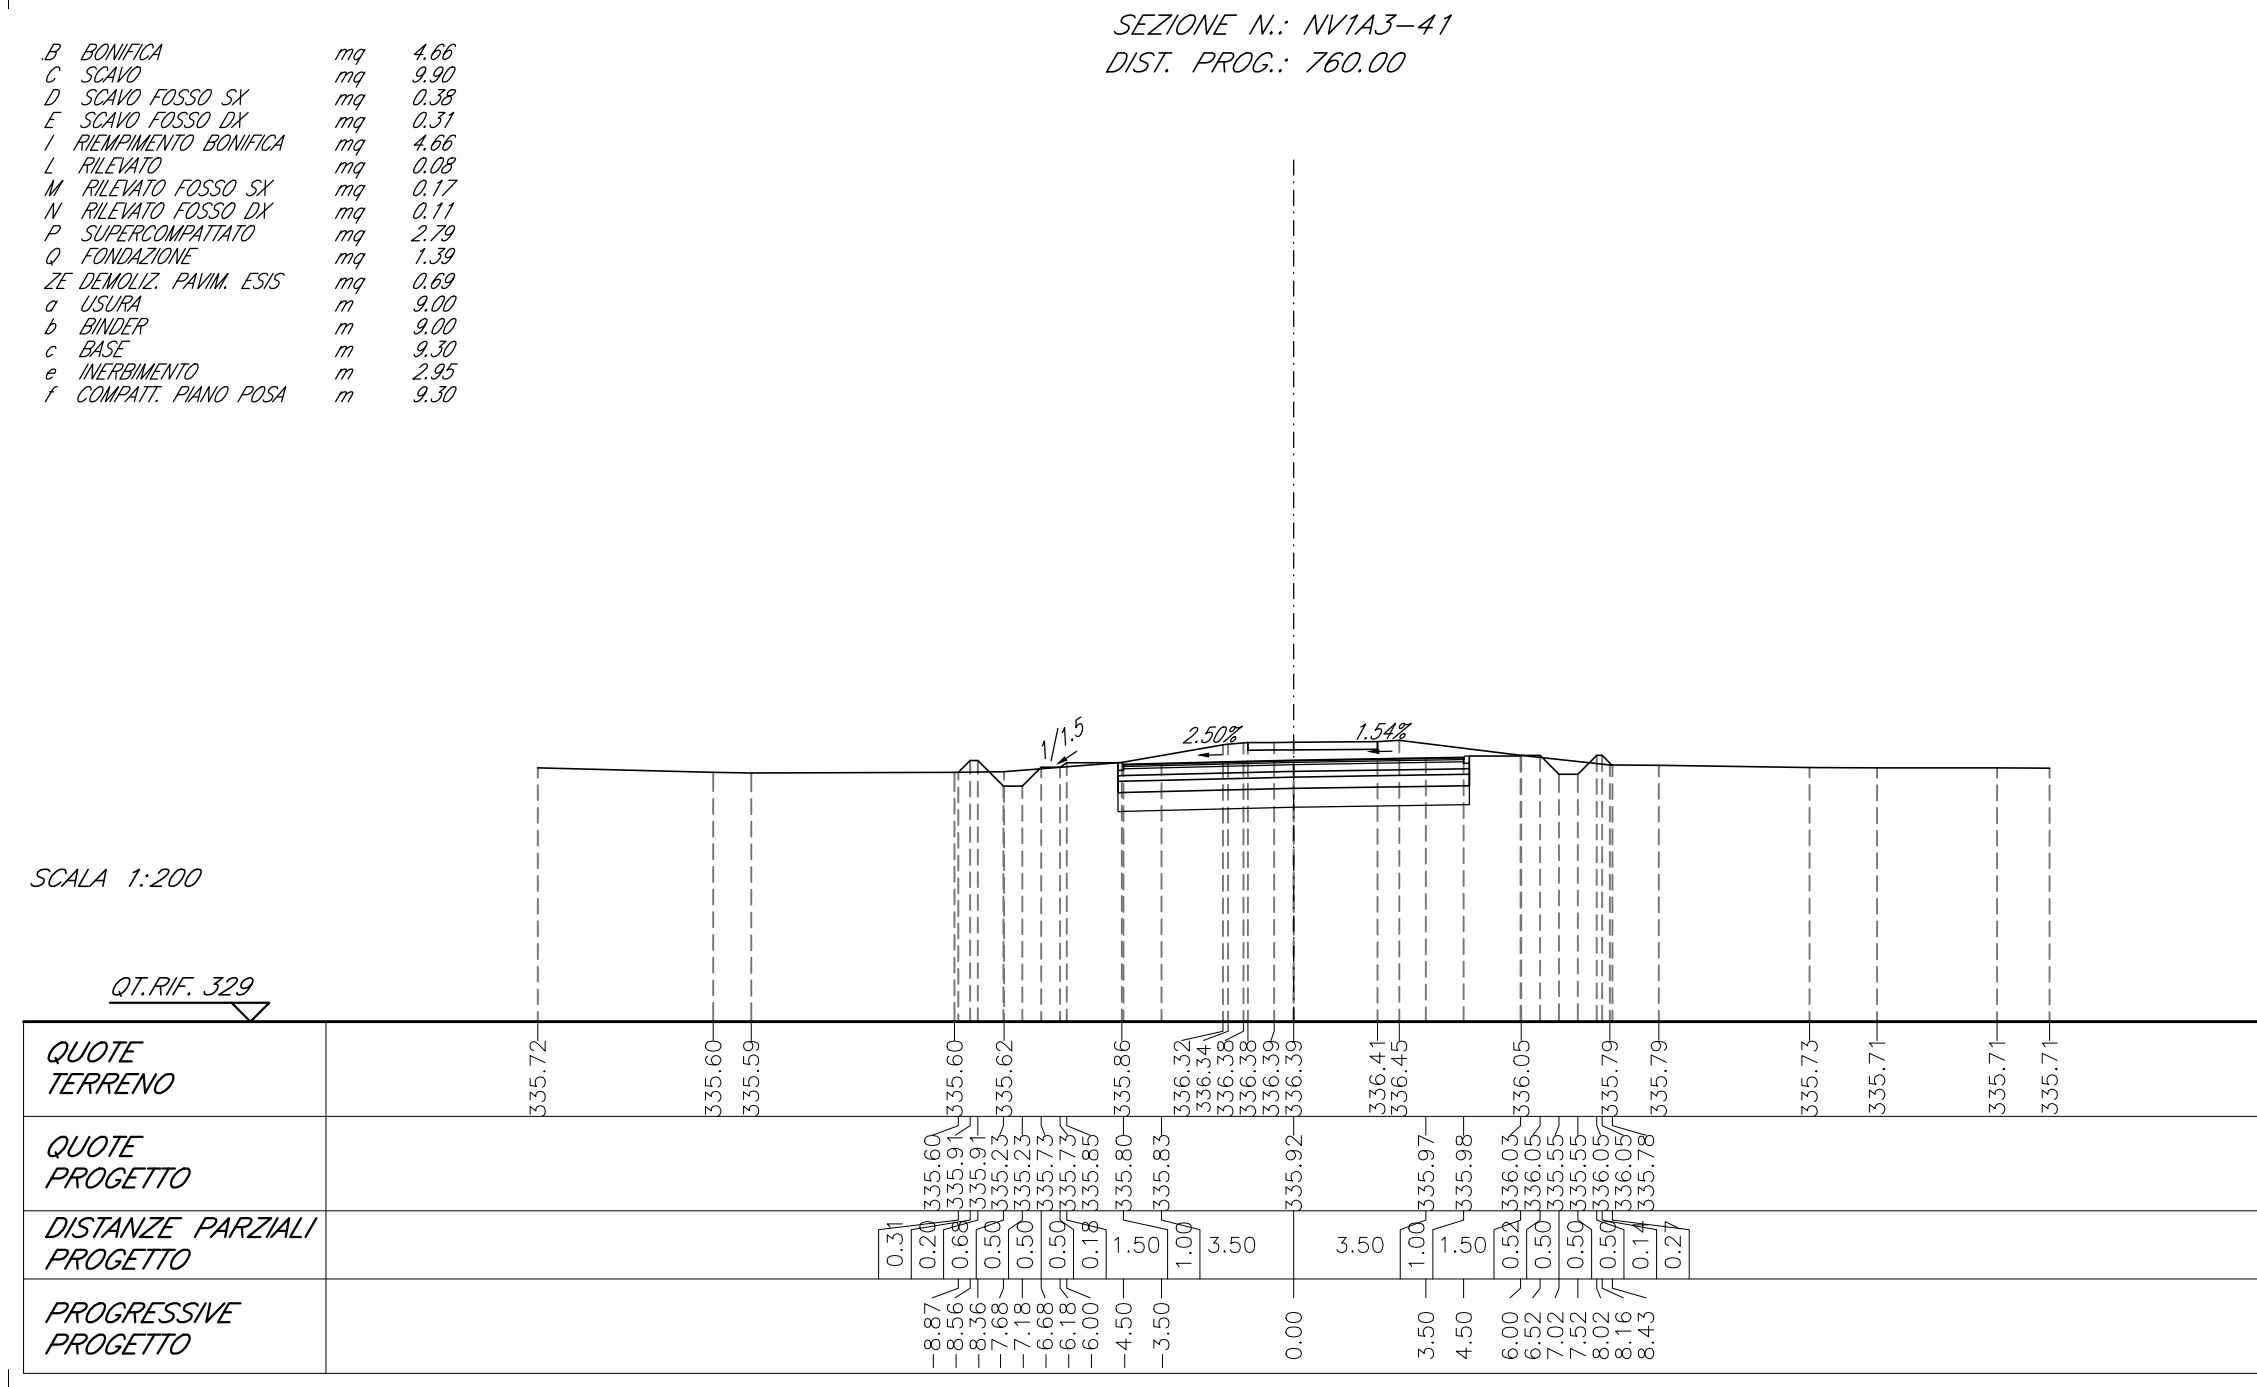
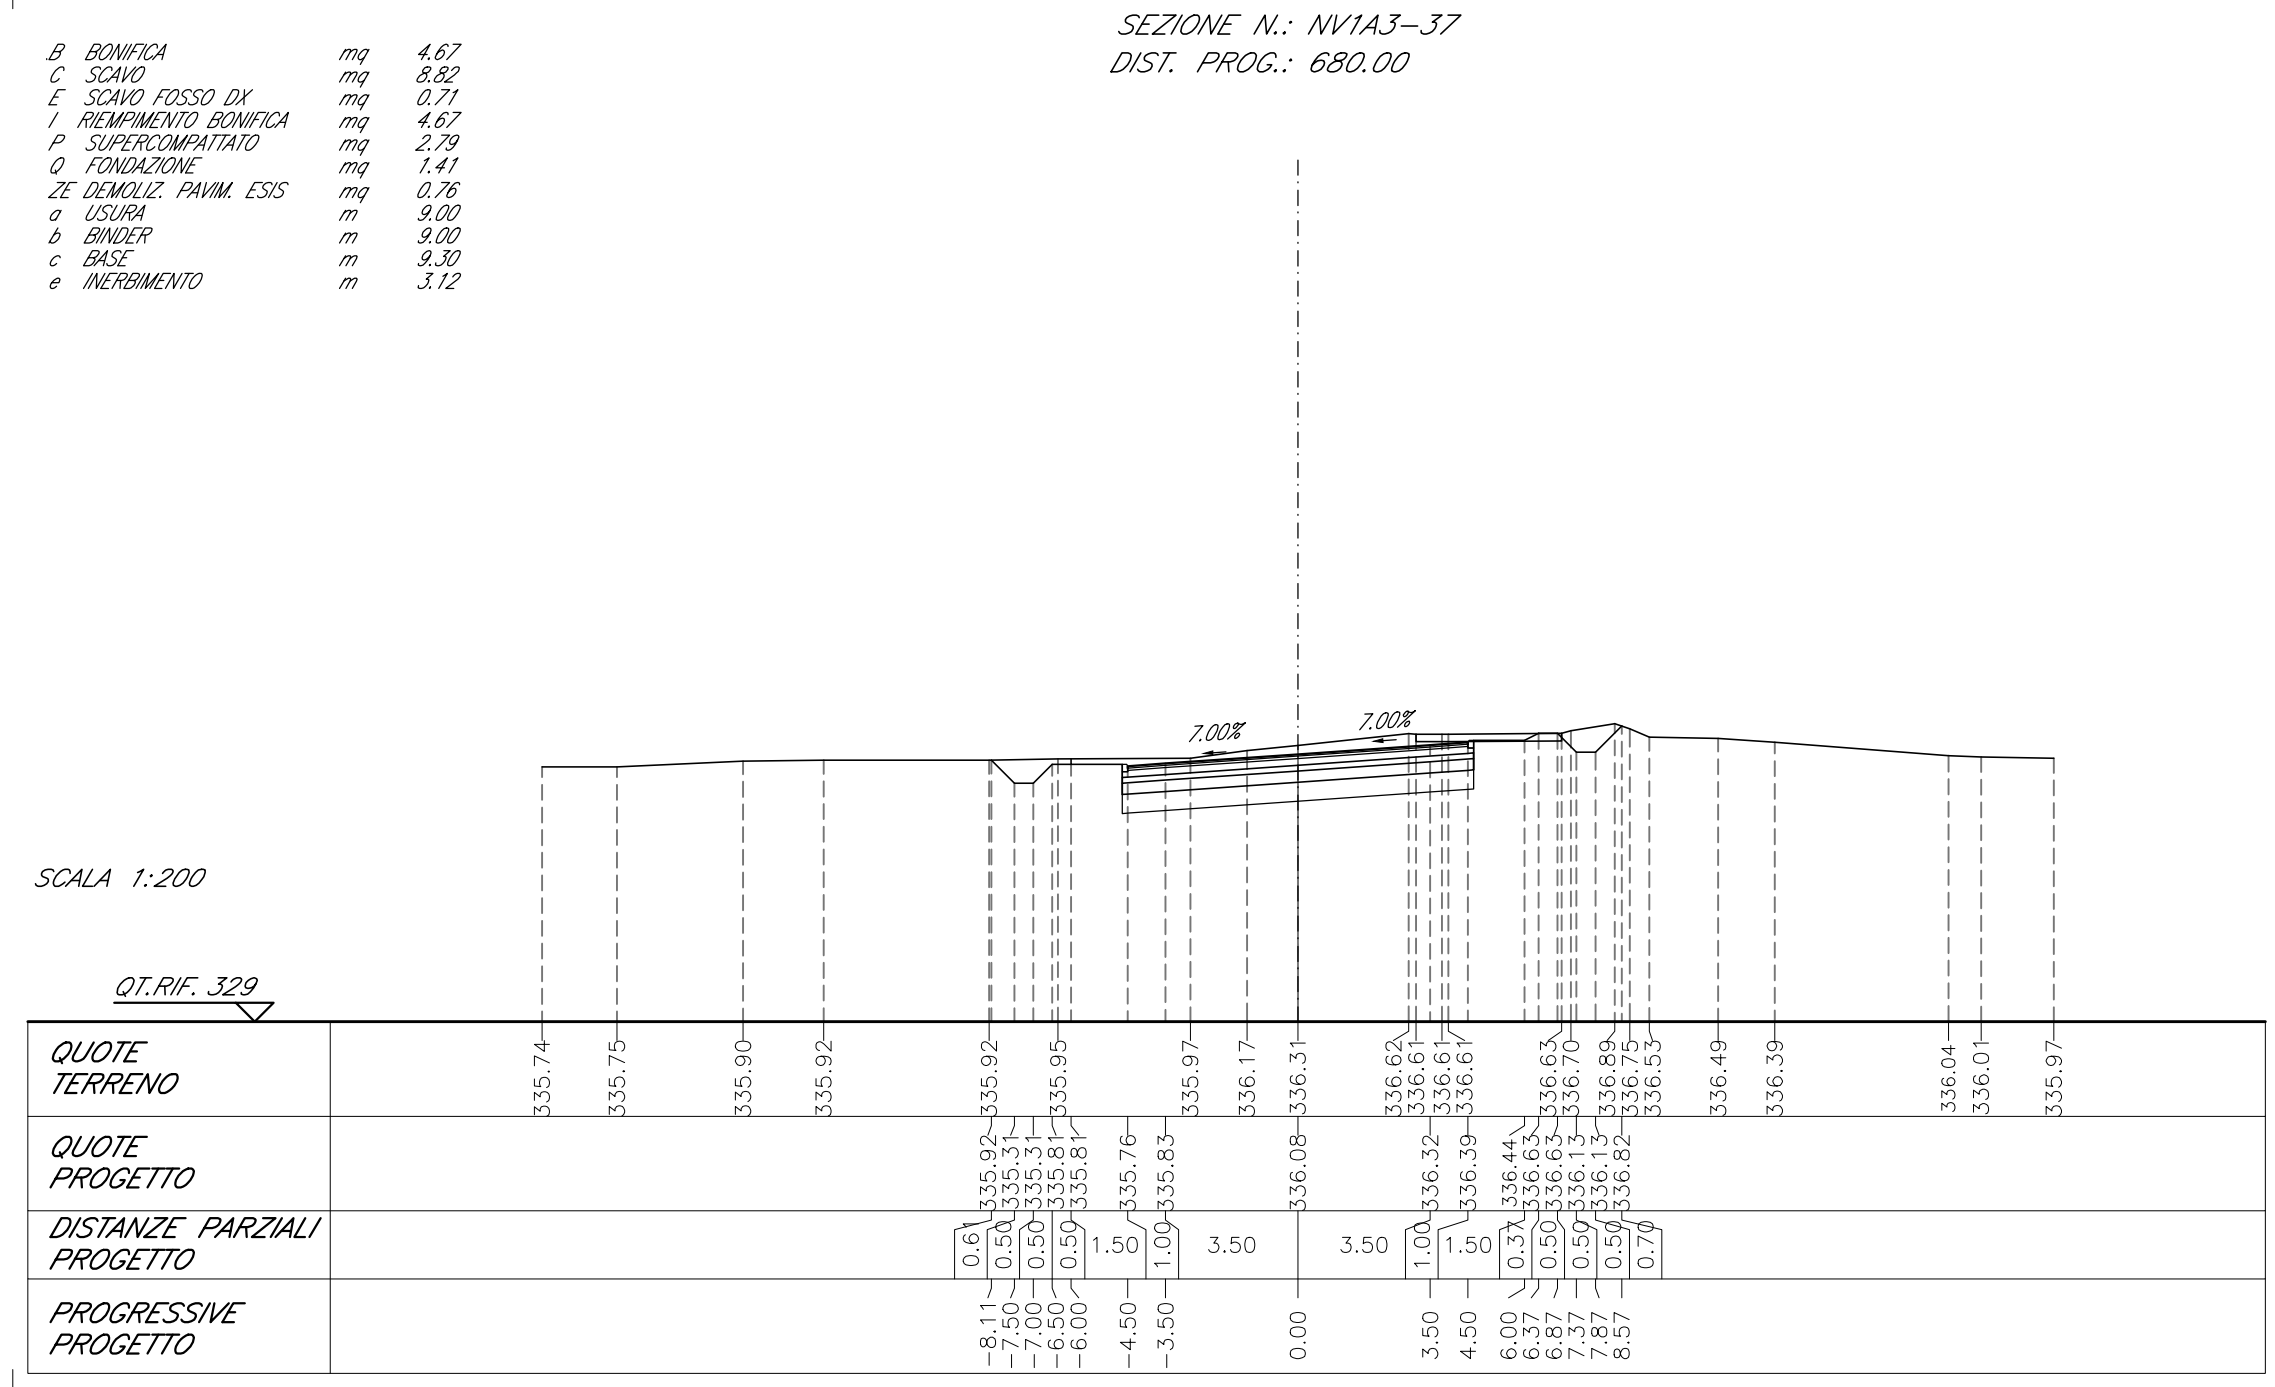


COMMITTEE: **RFI**
GRUPPO FERROVIE DELLO STATO ITALIANE

DIREZIONE LAVORI: **ITALFERR**
GRUPPO FERROVIE DELLO STATO ITALIANE

APPALTATORE: **HirpiniaAV**
CONSORZIO: **salini Impregilo** **ASTALDI**

PROGETTAZIONE: **RockSoul** S.p.A.
MANDATARIA: **NETENGINEERING** **Alpina** S.p.A.

PROGETTO ESECUTIVO

ITINERARIO NAPOLI - BARI
RADDOPIO TRATTA APICE - ORSARA
I LOTTO FUNZIONALE APICE - HIRPINIA
VIABILITA'

NV01 - VIABILITÀ DI ACCESSO ALLA STAZIONE DI HIRPINIA
ASSE 3
Sezioni trasversali - Tav 4/6

APPALTATORE: **Consorto HIRPINIA AV**
Il Direttore Tecnico
Ing. Vincenzo Morillo
21/02/2020

DIRETTORE DELLA PROGETTAZIONE
Il Responsabile integrazione fra le varie
prestazioni specialistiche
Ing. G. T. Thai Huynh

PROGETTISTA: **NETENGINEERING**
Ing. G. T. Thai Huynh

COMMESSA LOTTO FASE ENTE TIPO DOC. OPERA/DISCIPLINA PROGR. REV. SCALA:

IF28 01 E ZZ W9 NV0120 004 A 1:200

Rev.	Descrizione	Redatto	Data	Verificato	Data	Approvato	Data	Autorezzato Data
A	Emissione per consegna	A. Celi	21/02/2020	G. T. Thai Huynh	21/02/2020	T. Finocchietti	21/02/2020	Ing. T. Finocchietti

File: IF2801EZZW9NV0120004A.dwg n. Elab. : -