
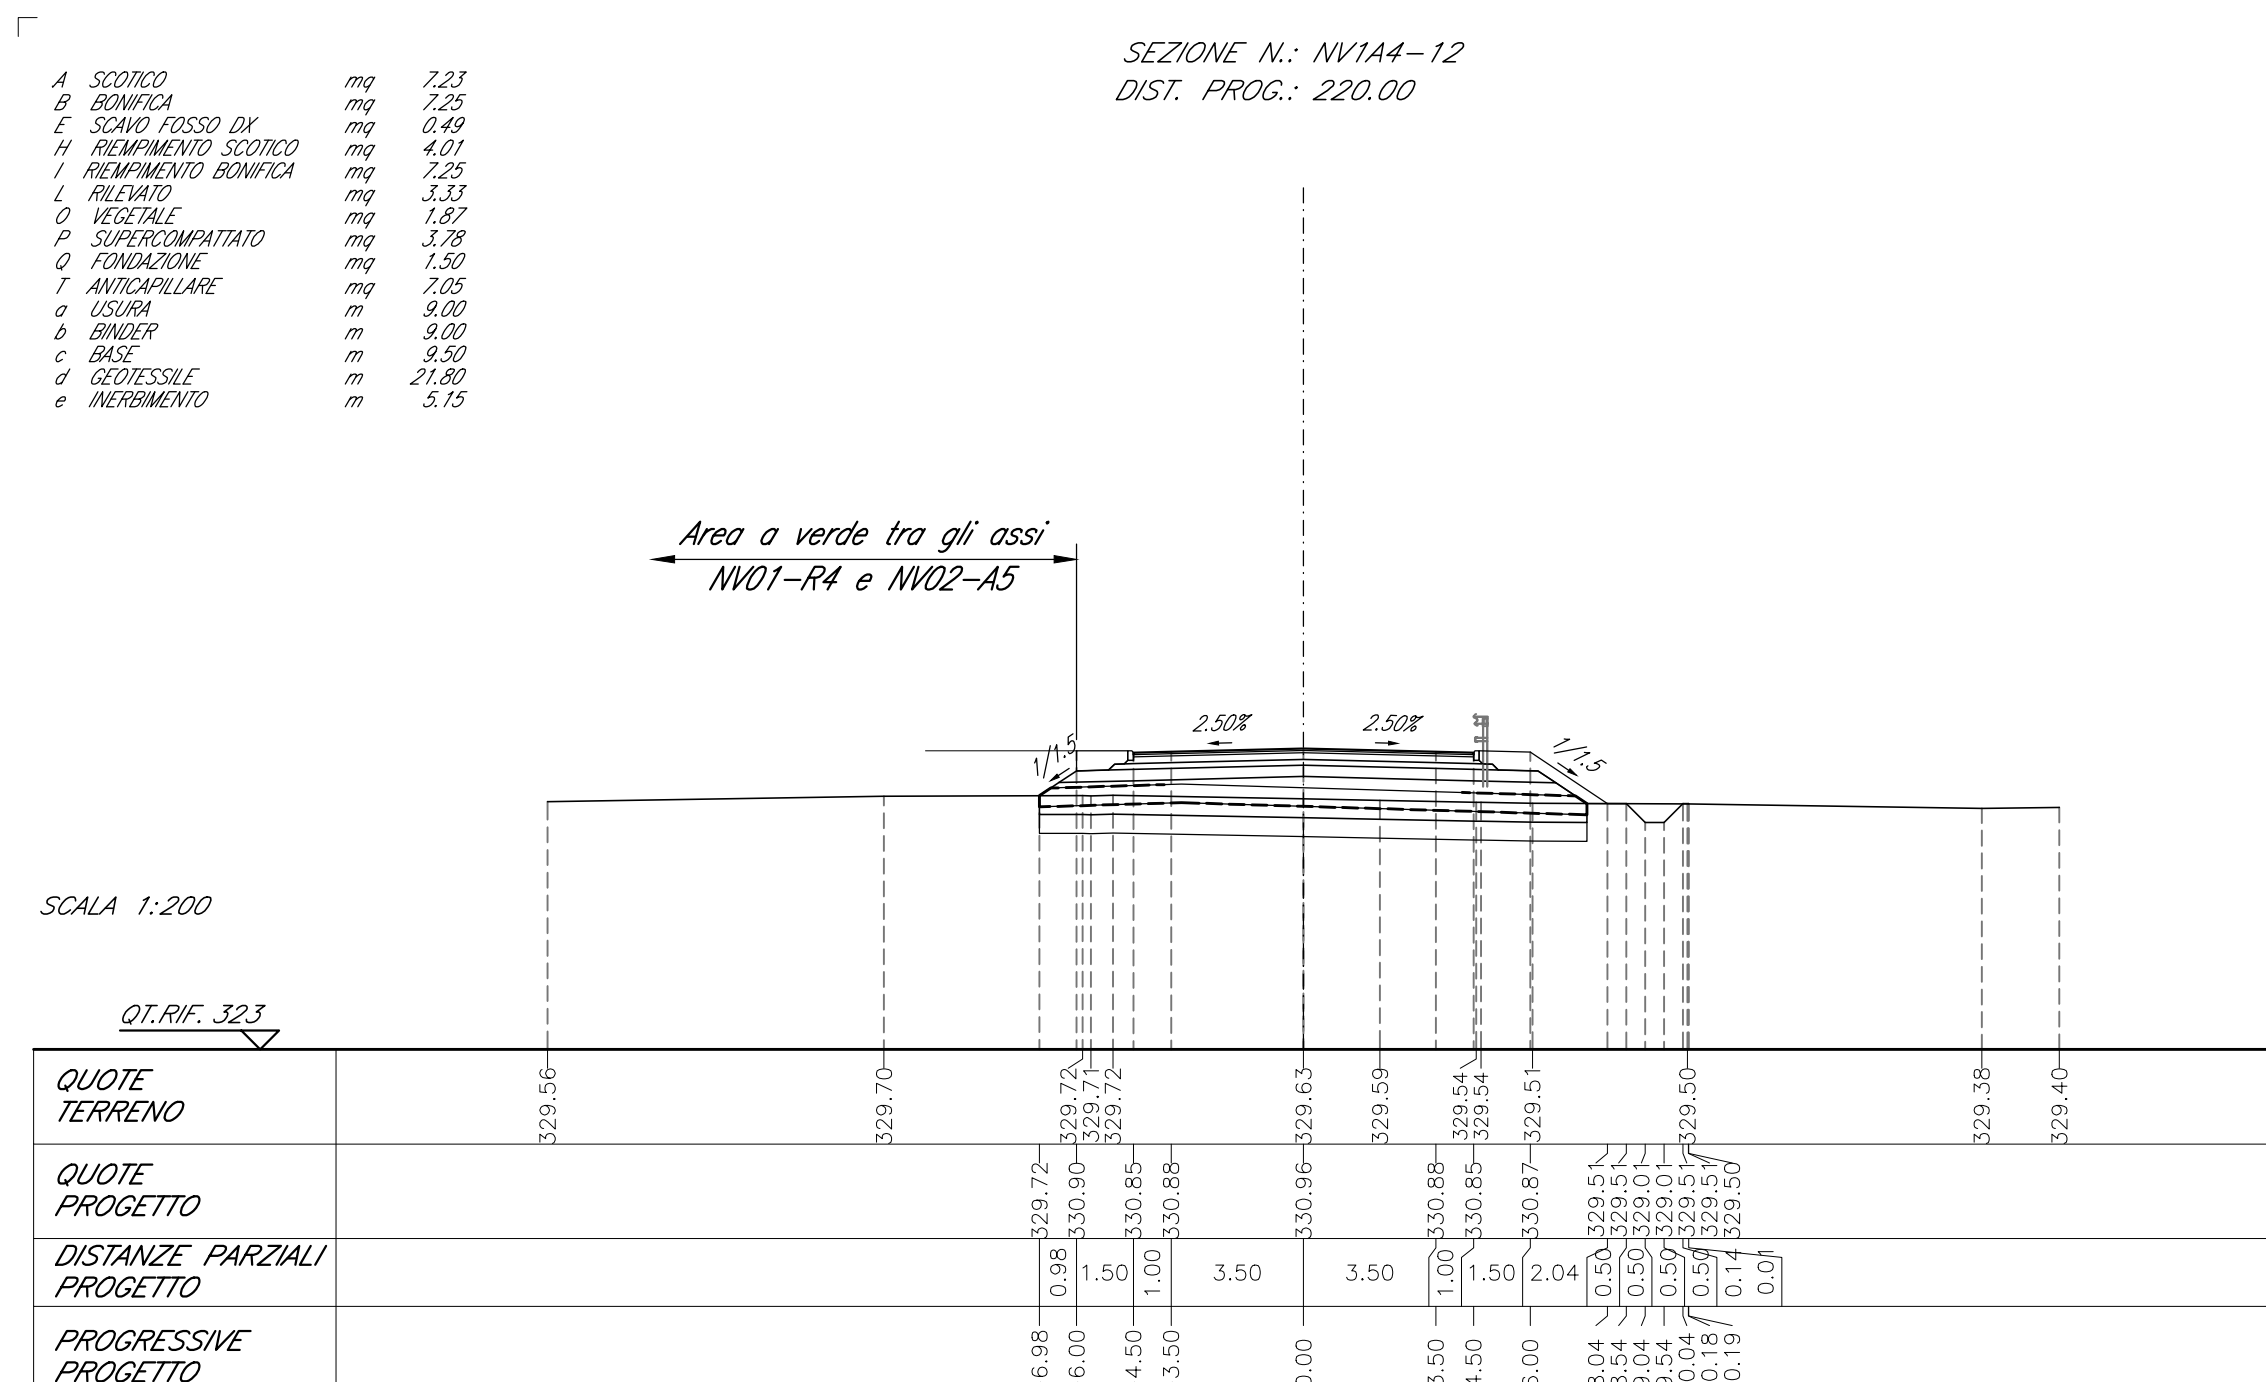
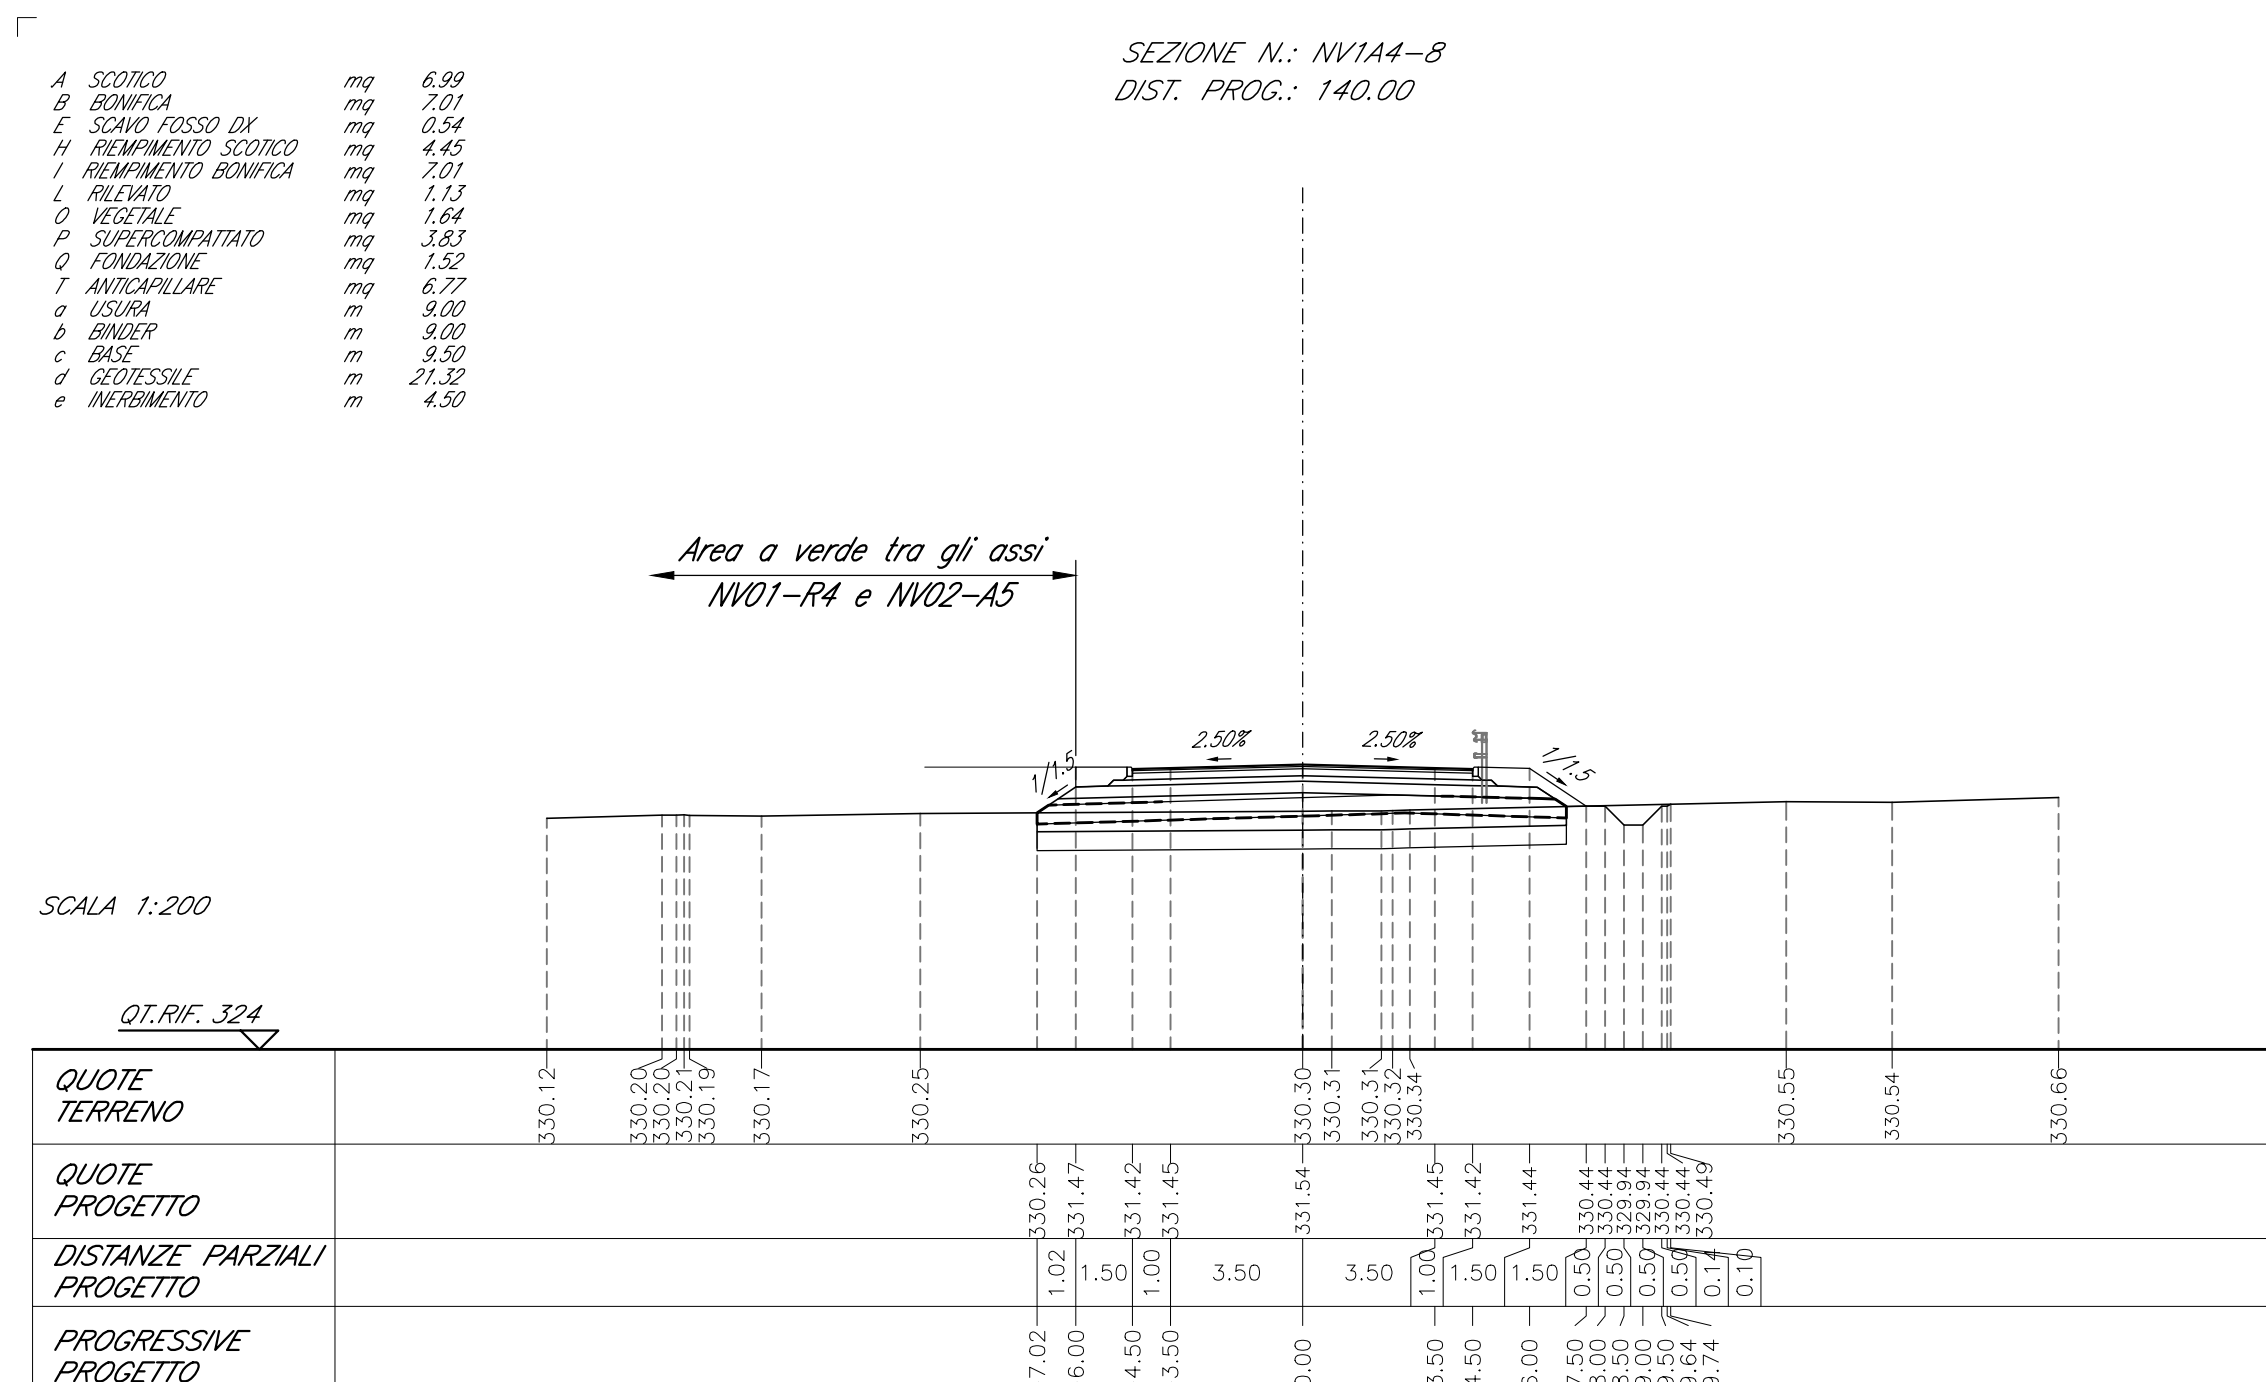


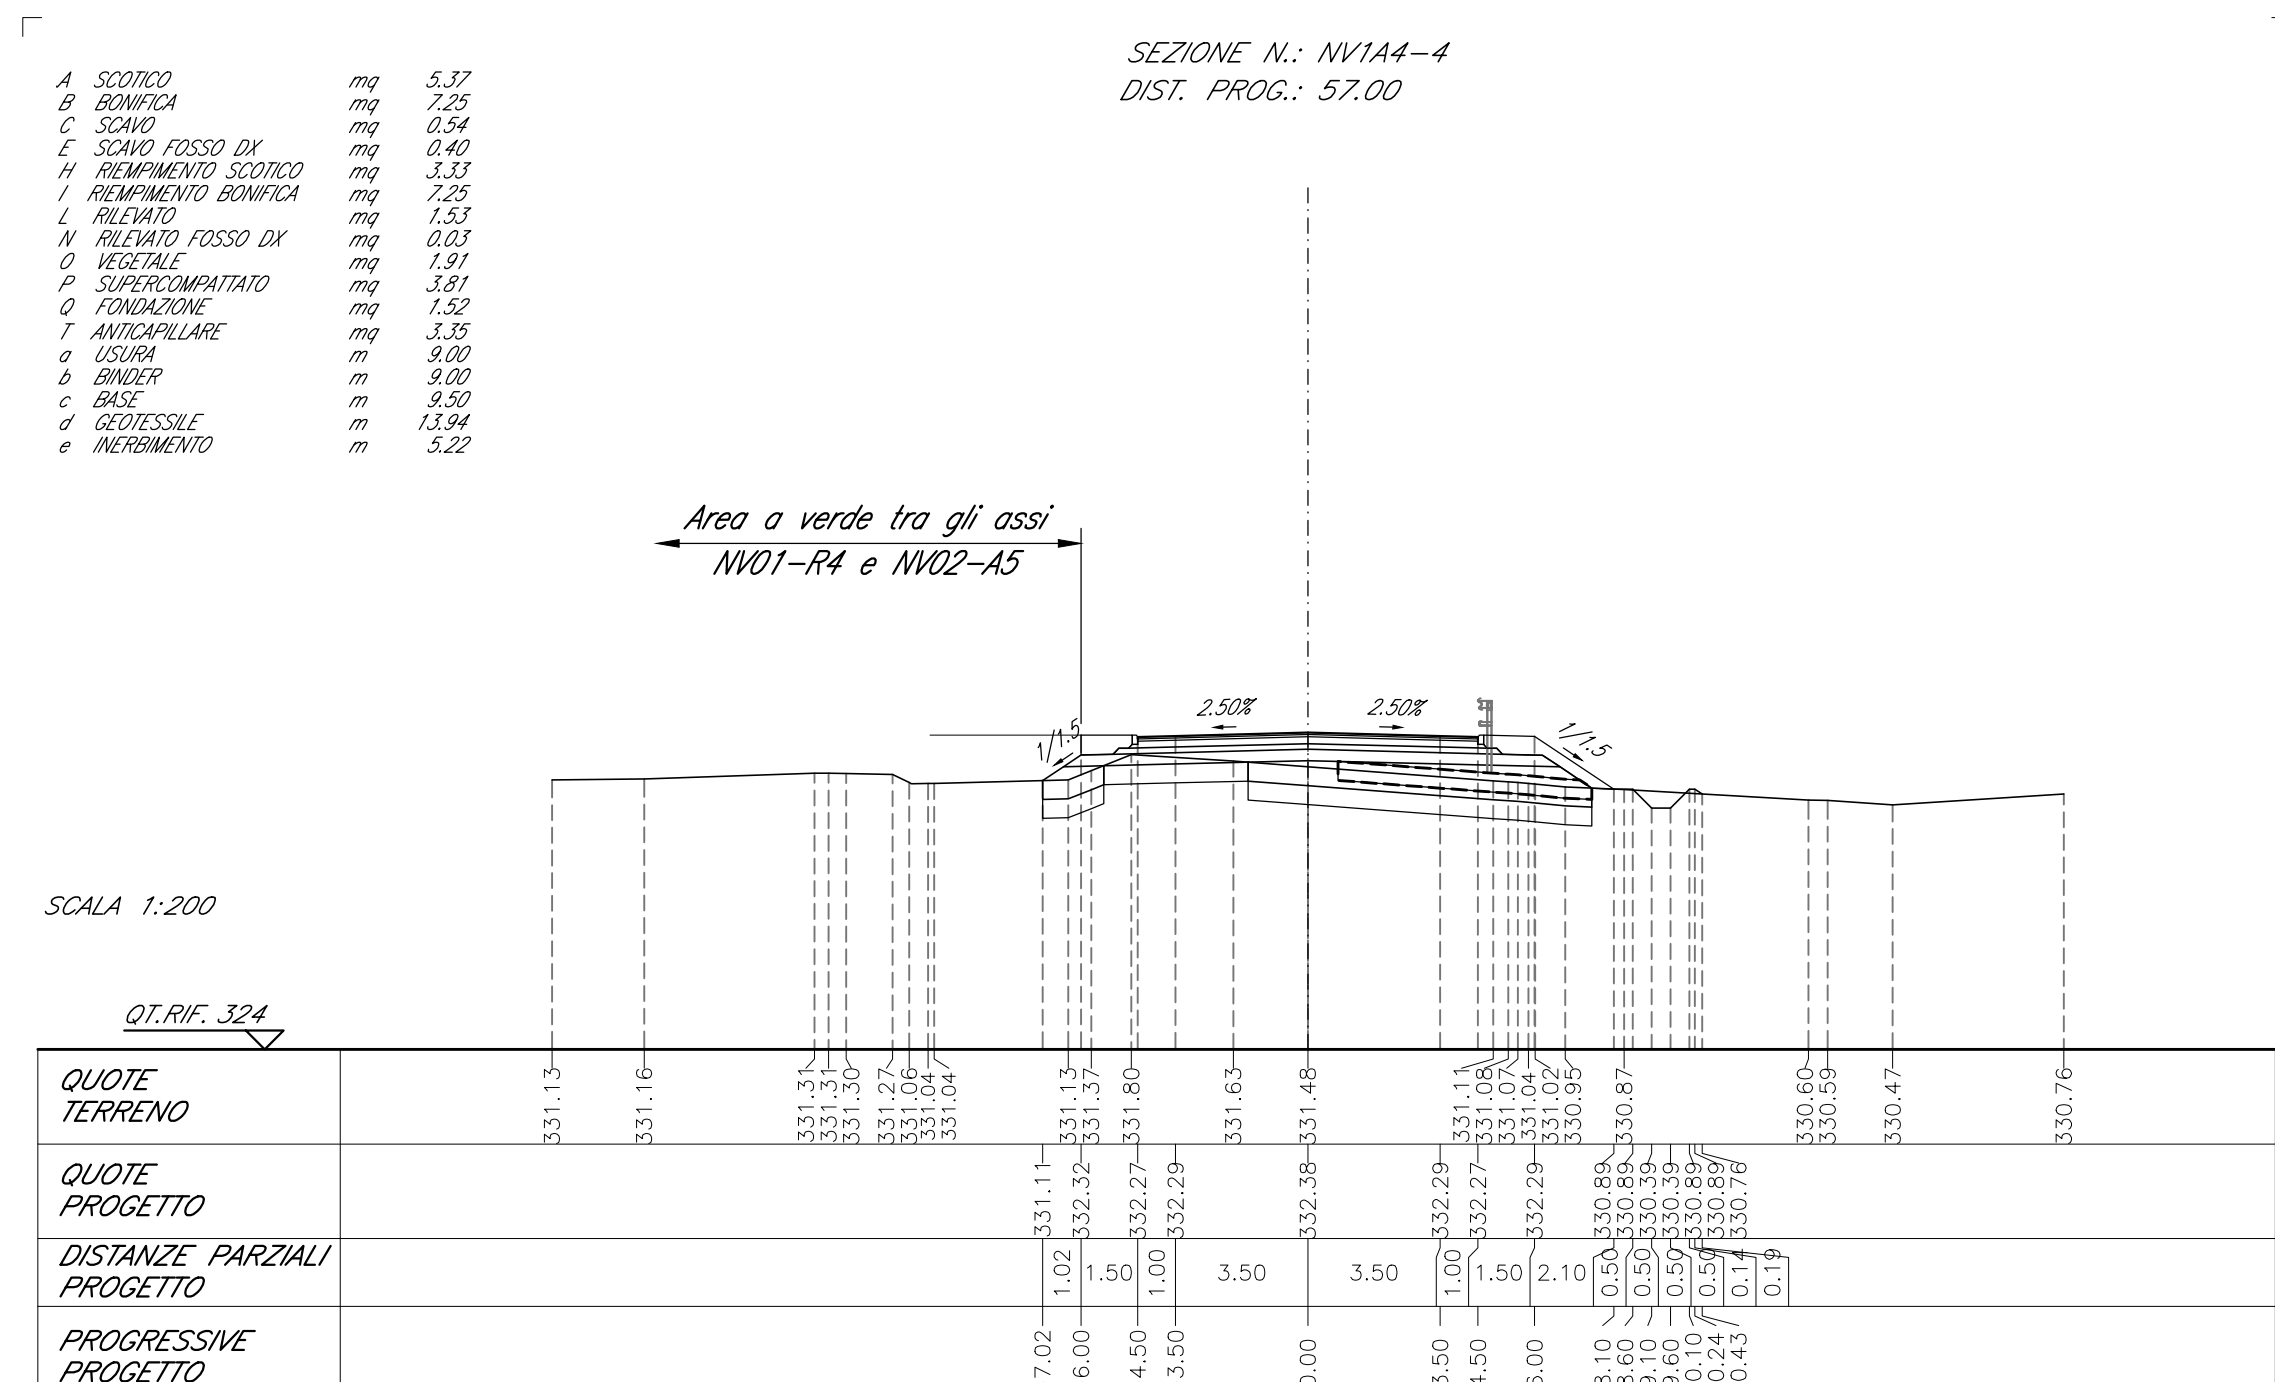

COMMITTEE:  RFI RETE FERROVIARIE ITALIANE GRUPPO FERROVIE DELLO STATO ITALIANO DIREZIONE LAVORI:		 ITALFERR GRUPPO FERROVIE DELLO STATO ITALIANO	
APPALTATORE: CONSIGLIO:		SOCI:	
		 	
PROGETTORE: MANIFESTA:		MANDANTI:	
		 	

PROGETTO ESECUTIVO

ITINERARIO NAPOLI - BARI
RADDOPPIO TRATTA APICE - ORSARA
I LOTTO FUNZIONALE APICE - HIRPINIA

VIABILITA'

Nv01 - VIABILITÀ DI ACCESSO ALLA STAZIONE DI HIRPINIA
 ASSI 4,6,8 - ROTATORIA 2,3,4
 Sezioni trasversali - Asse 4 - Tav 1

APPALTATORE		DIRETTORE DELLA PROGETTAZIONE		PROGETTISTA				
Consorzio HIRPINIA AV Il Direttore Tecnico Ing. Vincenzo Morfello 21/02/2020		Il Responsabile integrazione fra le varie prestazioni specialistiche Ing. G. Castelli		 Ing. Q. T. Thai Huynh				
COMMESSA	LOTTO	FASE	ENTE	TIPO DOC.	OPERA/DISCIPLINA	PROGR.	REV.	SCALA:
IF28	01	E	ZZ	W9	NV0130	001	A	1:200

Rev.	Descrizione	Redatto	Data	Verificato	Data	Approvato	Data	Autorizzato Data
A	Emissione per consegna	A. Celis	21/02/2020	Q. T. Thai Huynh	21/02/2020	T. Finocchietti	21/02/2020	Ing. T. Finocchietti

21/02/2020

File: IF2801ZWN9NNV130001A.dwg
 n.Elab.: -