



PIANTA CHIAVE

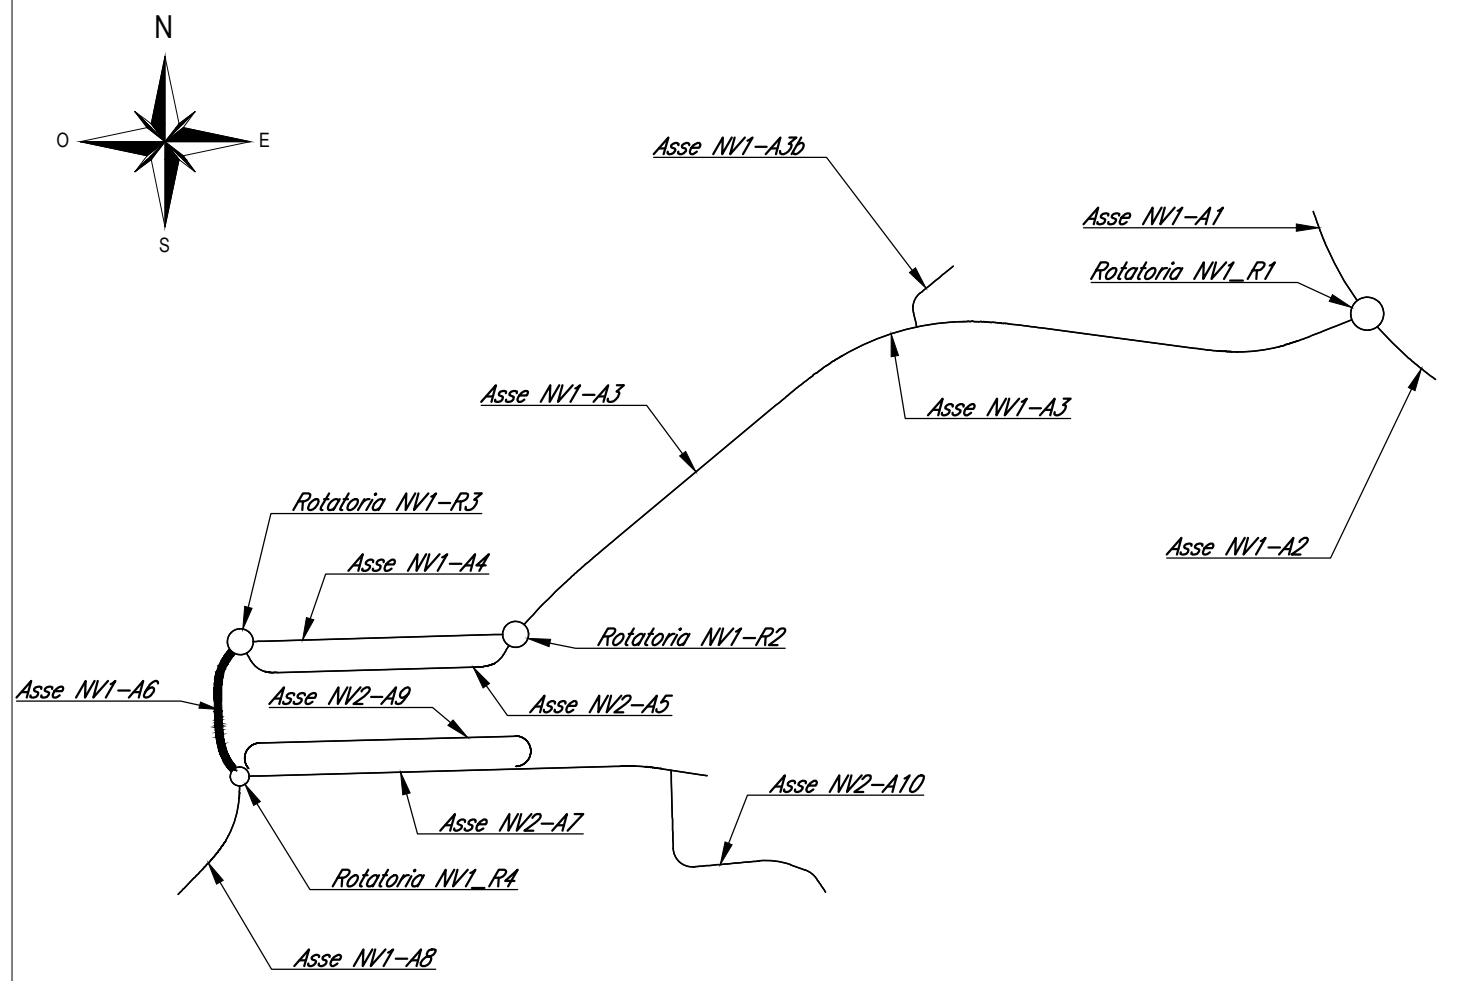

NOTE

1. Tutte le quote sono espresse in metri salvo dove diversamente indicato.
2. Tutte le quote angolari sono espresse in angoli decimali salvo dove diversamente indicato.
3. Tutte le quote altimetriche sono riferite al livello medio mare e sono espresse in metri.

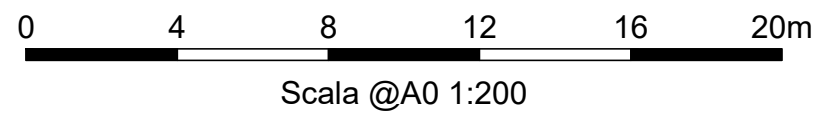

COMMITTENTE:



DIREZIONE LAVORI



APPALTATORE:



SOCI:



PROGETTAZIONE

MANDATARIA



MANDANTI:



PROGETTO ESECUTIVO

ITINERARIO NAPOLI - BARI
RADDOPPIO TRATTA APICE - ORSARA
I LOTTO FUNZIONALE APICE - HIRPINIA
 VIABILITA'

NV01 - VIABILITÀ DI ACCESSO ALLA STAZIONE DI HIRPINIA
ASSI 4,6,8 - ROTATORIA 2,3,4
Sezioni trasversali - Asse 6 - Tav 2

APPALTATORE Consorzio IRIPIRIA AV Il Direttore Tecnico Ing. Vincenzo Moriello 10/06/2020				DIRETTORE DELLA PROGETTAZIONE Il Responsabile integrazione per le varie prestazioni specialistiche Ing. G. Cassani				PROGETTISTA  Ing. Q. T. Thai Huynh			
COMMESSA		LOTTO	FASE	ENTE	TIPO DOC.	OPERA/DISCIPLINA		PROGR.	REV.	SCALA:	
I F 2 8		0 1	E	ZZ	W 9	N V 0 1 3 0		0 0 4	B	1:200	

Rev.	Descrizione	Redatto	Data	Verificato	Data	Approvato	Data	Autorizzato Data
A	Emissione per consegna	A. Celsi	21/02/2020	Q. T. Thai Huynh	21/02/2020	T. Finocchietti	21/02/2020	Ing. T. Finocchietti
		A. Celsi	10/06/2020	Q. T. Thai Huynh	10/06/2020	T. Finocchietti	10/06/2020	
B	Ricepimento istruttoria							10/06/2020

File: IF2801EZZW9NV0130004B.dwg

n.Elabor. : -