Sezioni NV02 asse 5

SEZIONE N.: NV2A5–13
DIST. PROG.: 84.25

A SCOTICO	mq	11.86
B BONIFICA	mq	11.85
H REMPIMENTO SCOTICO	mq	9.03
I REMPIMENTO BONIFICA	mq	13.85
L RILEVATO	mq	31.12
O VEGETALE	mq	0.34
Q FONDAZIONE	mq	2.18
T ANTICAPILLARE	mq	11.58
ZH FONDAZIONE MARCIAPE	mq	0.27
o USURA	m	14.12
b BINDER	m	14.12
c BASE	m	14.50
d GEOTESSILE	m	31.64
e INERBIMENTO	m	1.35
i BASE MARCIAPIEDE	m	1.38

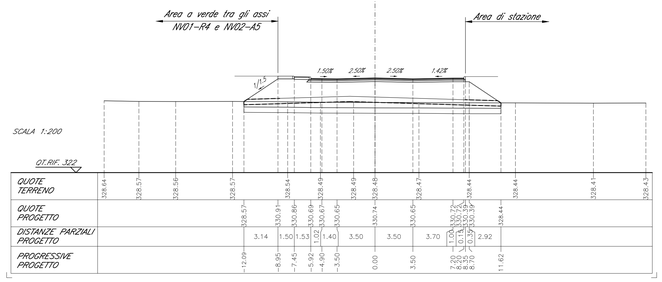

SCALA 1:200

| | | |