Sezioni NV02 asse 5

SEZIONE N.: NV2A5–25
DIST. PROG.: 191.79

A SCOTICO	mq	11.65
B BONIFICA	mq	11.65
H REMPIMENTO SCOTICO	mq	6.85
I REMPIMENTO BONIFICA	mq	11.65
L RILEVATO	mq	6.23
O VEGETALE	mq	0.34
Q FONDAZIONE	mq	2.31
T ANTICAPILLARE	mq	11.36
ZH FONDAZIONE MARCIAPIE	mq	2.31
a USURA	m	15.02
b BINDER	m	15.02
c BASE	m	15.19
d GEOTESSILE	m	30.57
e INERBIMENTO	m	1.35
i BASE MARCIAPIEDE	m	3.77

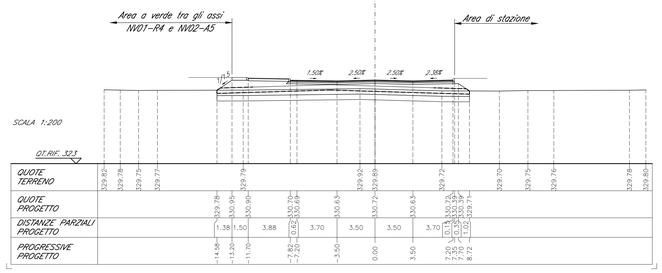

SCALA 1:200

| | | |