

|   |                      |    |       |
|---|----------------------|----|-------|
| A | SCOTICO              | mq | 7,84  |
| B | BONIFICA             | mq | 7,83  |
| H | RIEMPIMENTO SCOTICO  | mq | 7,07  |
| I | RIEMPIMENTO BONIFICA | mq | 2,83  |
| L | RILEVATO             | mq | 64,97 |
| O | FONDAZIONE           | mq | 2,34  |
| T | ANTICAPILLARE        | mq | 7,68  |
| U | USURA                | m  | 15,67 |
| b | BINDER               | m  | 15,67 |
| c | BASE                 | m  | 15,67 |
| d | GEOTESSILE           | m  | 22,65 |

SEZIONE N.: NV2A7-37  
DIST. PROG.: 593,00

RI01 - PIAZZALE FSA HIRPINIA      RI50 - Rilevato SSE Hirpinia

SCALA 1:200

QT.RIF. 325

|                            |        |        |        |        |        |        |        |        |        |        |        |        |        |       |        |        |
|----------------------------|--------|--------|--------|--------|--------|--------|--------|--------|--------|--------|--------|--------|--------|-------|--------|--------|
| QUOTE TERRENO              | 331,49 | 331,52 | 331,34 | 331,28 | 336,33 | 336,33 | 331,35 | 331,36 | 331,39 | 331,43 | 331,44 | 331,46 | 331,37 | 331,2 | 331,19 | 331,18 |
| QUOTE PROGETTO             |        |        |        |        | 336,33 | 336,33 | 336,33 | 336,33 | 336,33 | 336,33 | 336,33 | 336,33 | 336,33 |       |        |        |
| DISTANZE PARZIALI PROGETTO |        |        |        |        | 1,00   | 3,50   | 3,50   |        | 7,67   |        |        |        |        |       |        |        |
| PROGRESSIVE PROGETTO       |        |        |        |        | -4,50  | -3,50  | 0,00   | 3,50   | 11,17  |        |        |        |        |       |        |        |

|   |                      |    |       |
|---|----------------------|----|-------|
| A | SCOTICO              | mq | 6,78  |
| B | BONIFICA             | mq | 6,79  |
| H | RIEMPIMENTO SCOTICO  | mq | 6,75  |
| I | RIEMPIMENTO BONIFICA | mq | 6,79  |
| L | RILEVATO             | mq | 61,51 |
| O | FONDAZIONE           | mq | 2,03  |
| T | ANTICAPILLARE        | mq | 6,66  |
| U | USURA                | m  | 13,57 |
| b | BINDER               | m  | 13,57 |
| c | BASE                 | m  | 13,57 |
| d | GEOTESSILE           | m  | 20,35 |

SEZIONE N.: NV2A7-38  
DIST. PROG.: 607,16

RI01 - PIAZZALE FSA HIRPINIA      RI50 - Rilevato SSE Hirpinia


SCALA 1:200

QT.RIF. 324

|                            |        |        |        |        |        |        |        |        |        |        |        |        |        |        |        |        |
|----------------------------|--------|--------|--------|--------|--------|--------|--------|--------|--------|--------|--------|--------|--------|--------|--------|--------|
| QUOTE TERRENO              | 331,26 | 331,14 | 331,12 | 331,17 | 331,09 | 331,05 | 336,33 | 336,33 | 331,01 | 330,96 | 330,96 | 330,94 | 330,94 | 330,93 | 330,92 | 330,91 |
| QUOTE PROGETTO             |        |        |        |        |        |        | 336,33 | 336,33 | 336,33 | 336,33 | 336,33 | 336,33 | 336,33 |        |        |        |
| DISTANZE PARZIALI PROGETTO |        |        |        |        |        |        | 1,00   | 3,50   | 3,50   | 5,57   |        |        |        |        |        |        |
| PROGRESSIVE PROGETTO       |        |        |        |        |        |        | -4,50  | -3,50  | 0,00   | 3,50   | 9,07   |        |        |        |        |        |


Sezioni NV02 asse 7

PIANTA CHIAVE

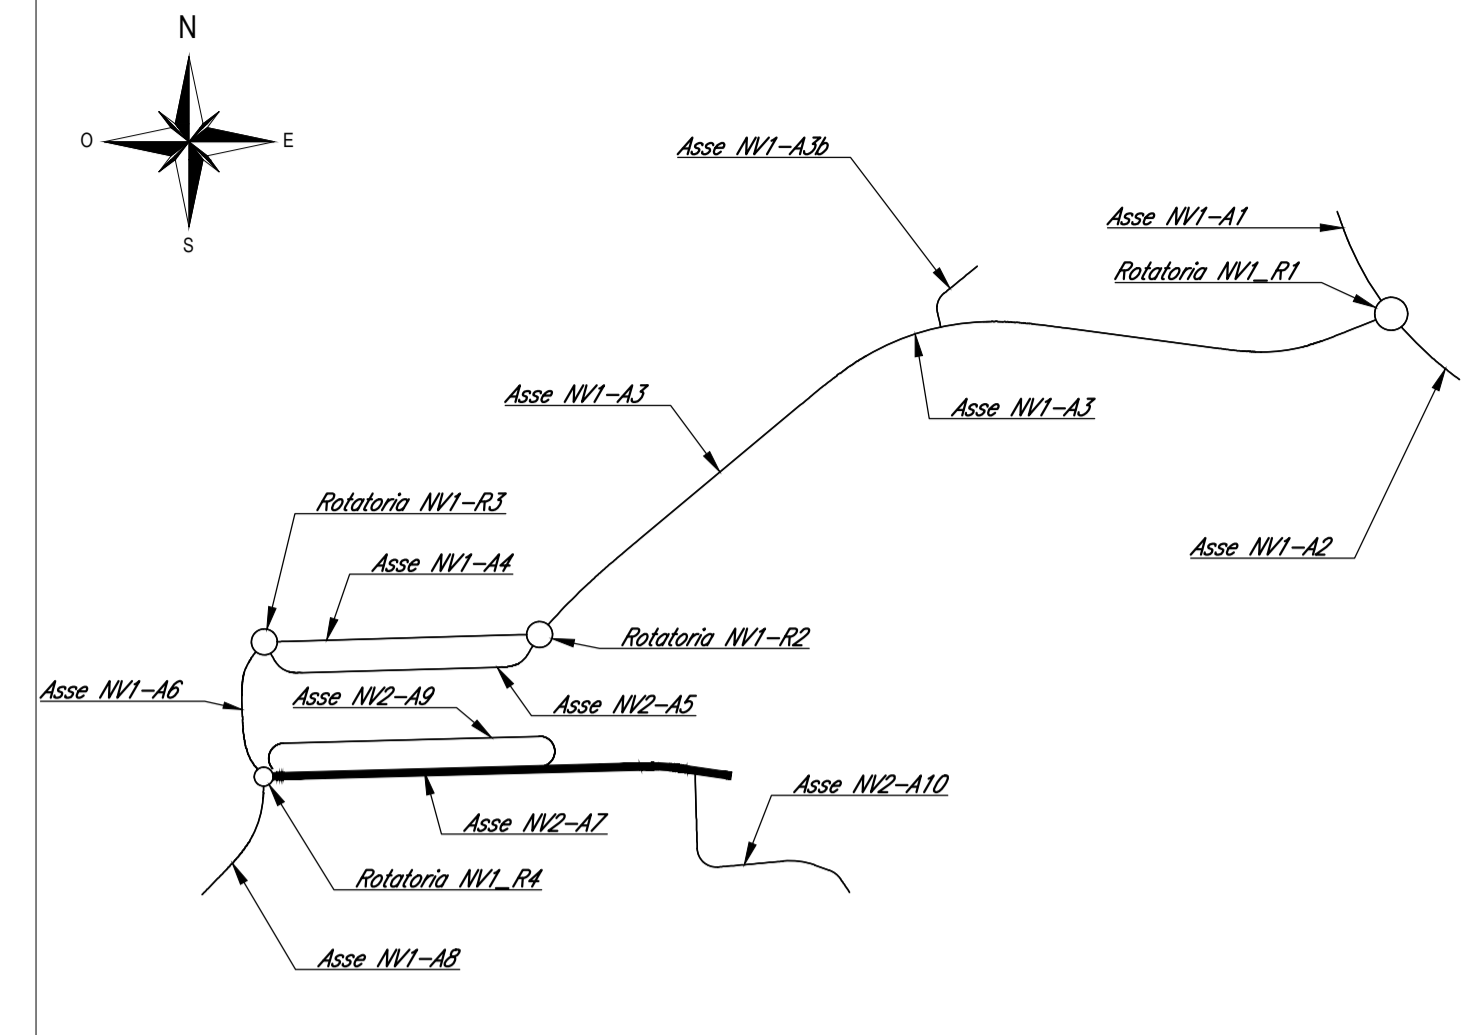

NOTE

1. Tutte le quote sono espresse in metri salvo dove diversamente indicato.
2. Tutte le quote angolari sono espresse in angoli decimali salvo dove diversamente indicato.
3. Tutte le quote altimetriche sono riferite al livello medio mare e sono espresse in metri.

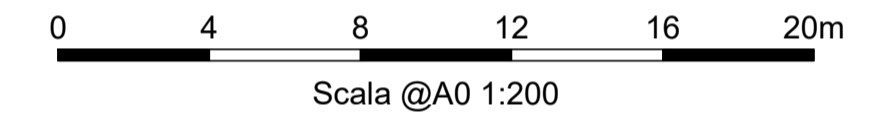

COMMITTENTE:

DIREZIONE LAVORI:

APPALTATORE:  
CONSORZIO:

SOCI:

PROGETTAZIONE:  
MANDATARIA:

MANDANTI:

**PROGETTO ESECUTIVO**

**ITINERARIO NAPOLI - BARI**  
**RADDOPPIO TRATTA APICE - ORSARA**  
**I LOTTO FUNZIONALE APICE - HIRPINIA**  
VIABILITA'

NV02 - VIABILITÀ A SERVIZIO DELLA STAZIONE DI HIRPINIA

Sezioni trasversali - Asse 7 - Tav 4/4

|  |  |  |
|--|--|--|
| APPALTATORE<br>Consorzio HIRPINIA AV<br>Il Direttore Tecnico<br>Ing. Vincenzo Moriello<br>21/02/2020 | DIRETTORE DELLA PROGETTAZIONE<br>Il Responsabile integrazione fra le varie prestazioni specialistiche<br>Ing. G. Cassani | PROGETTISTA<br><br>Ing. Q. T. Thai Huynh |
|--|--|--|

|          |       |      |      |           |                  |        |      |        |
|----------|-------|------|------|-----------|------------------|--------|------|--------|
| COMMESSA | LOTTO | FASE | ENTE | TIPO DOC. | OPERA/DISCIPLINA | PROGR. | REV. | SCALA: |
| IF28     | 01    | E    | ZZ   | W9        | NV0200           | 009    | A    | 1:200  |

| Rev. | Descrizione            | Redatto  | Data       | Verificato       | Data       | Approvato       | Data       | Autorizzato Data     |
|------|------------------------|----------|------------|------------------|------------|-----------------|------------|----------------------|
| A    | Emissione per consegna | A. Celis | 21/02/2020 | Q. T. Thai Huynh | 21/02/2020 | T. Finocchietti | 21/02/2020 | Ing. T. Finocchietti |
|      |                        |          |            |                  |            |                 |            |                      |
|      |                        |          |            |                  |            |                 |            |                      |
|      |                        |          |            |                  |            |                 |            |                      |