



Sezioni NV02 asse 9

PIANTA CHIAVE

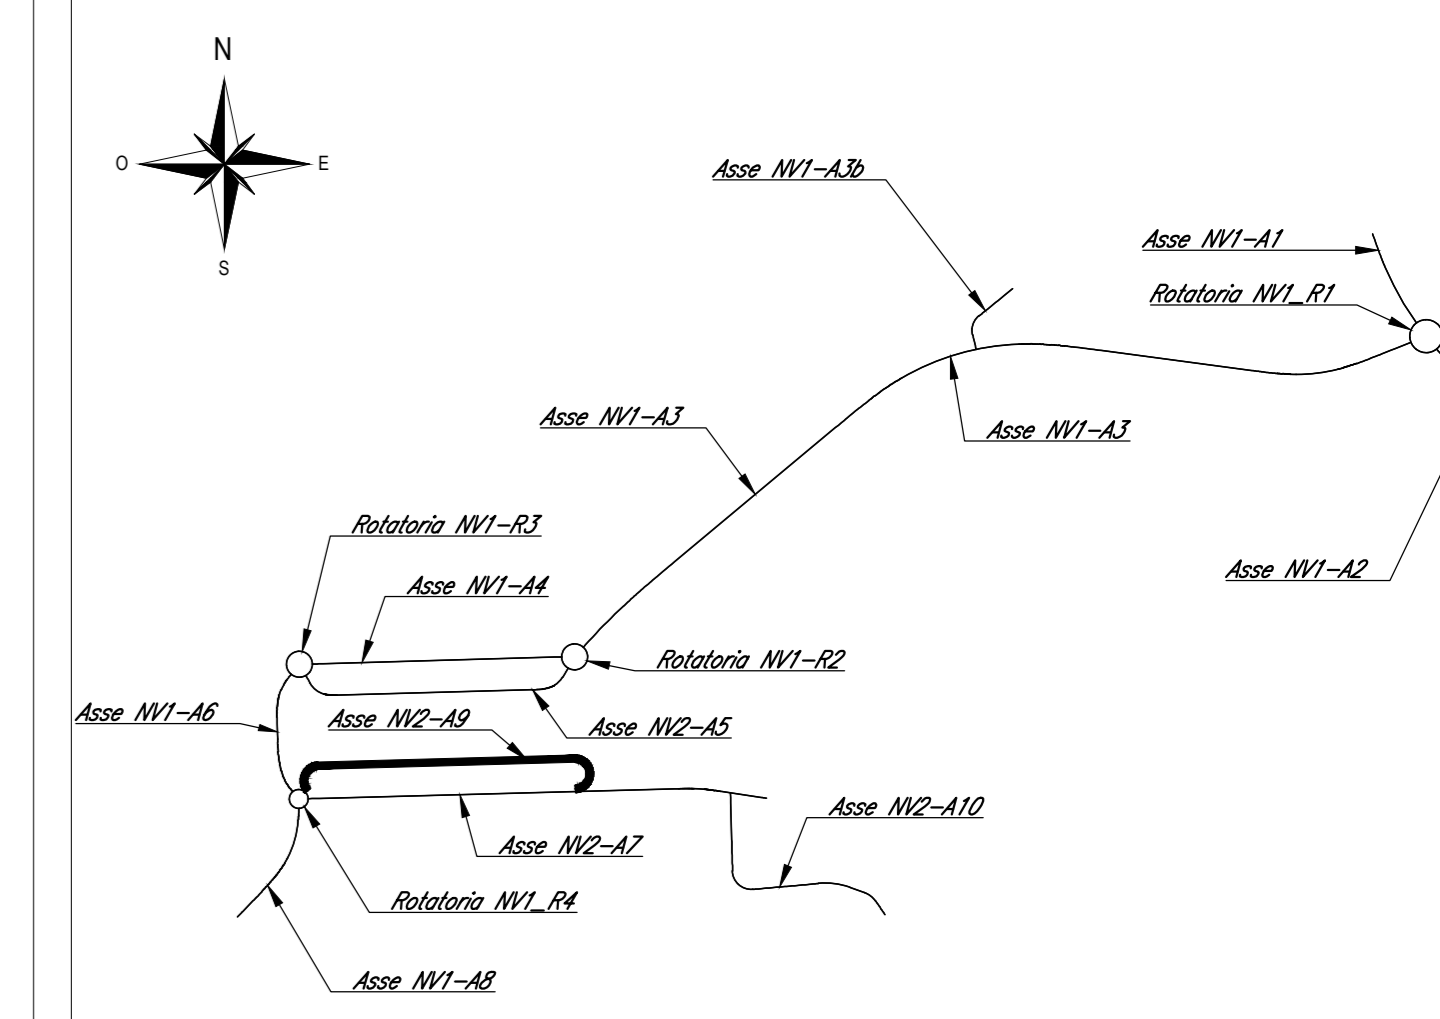

- NOTE
1. Tutte le quote sono espresse in metri salvo dove diversamente indicato.
 2. Tutte le quote angolari sono espresse in angoli decimali salvo dove diversamente indicato.
 3. Tutte le quote altimetriche sono riferite al livello medio mare e sono espresse in metri.

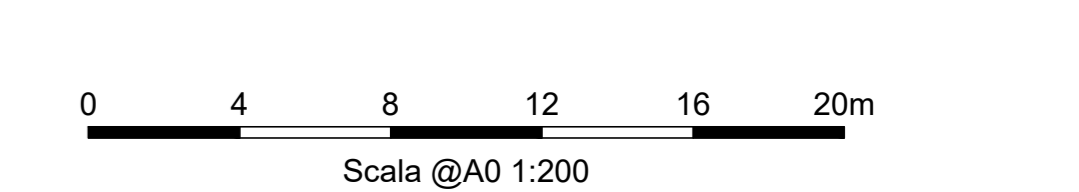

COMMITTENTE: RFI GRUPPO FERROVIE DELLO STATO ITALIANO

DIREZIONE LAVORI: ITALFERR GRUPPO FERROVIE DELLO STATO ITALIANO

APPALTATORE: CONSORZIO: HirpiniaAV SOCI: salini impregilo ASTALDI

PROGETTAZIONE: MANDATARIA: ROCKSOIL S.p.A. MANDANTE: NETENGINEERING Alpina S.p.A.

PROGETTO ESECUTIVO

ITINERARIO NAPOLI - BARI
RADDOPPIO TRATTA APICE - ORSARA
LOTTO FUNZIONALE APICE - HIRPINIA
VIABILITA'

NV02 - VIABILITA' A SERVIZIO DELLA STAZIONE DI HIRPINIA

Sezioni trasversali - Asse 9 - Tav 1/3

APPALTATORE	DIRETTORE DELLA PROGETTAZIONE	PROGETTISTA
Consorzio HIRPINIA AV	Il Responsabile integrazione fra le varie prestazioni specialistiche	NETENGINEERING
Ing. Vincenzo Morillo	Ing. G. Casarà	Ing. G. T. Hai Huynh

COMMESSA LOTTO FASE ENTE TIPO DOC. OPERA/DISCIPLINA PROG. REV. SCALA:

I F 2 8 0 1 E Z Z W 9 N V 0 2 0 0 0 1 0 B 1:200

Rev.	Descrizione	Redatto	Data	Verificato	Data	Approvato	Data	Autore
A	Emissione per consegna	A. Cella	21/03/2020	D. T. Hai Huynh	21/03/2020	T. Finocchetti	21/03/2020	Ing. T. Finocchetti
B	Revisione grafica	A. Cella	04/04/2020	D. T. Hai Huynh	04/04/2020	T. Finocchetti	04/04/2020	

File: IP2801EZZWNV020010B.dwg n. Elab.: