



Sezioni NV02 asse 10

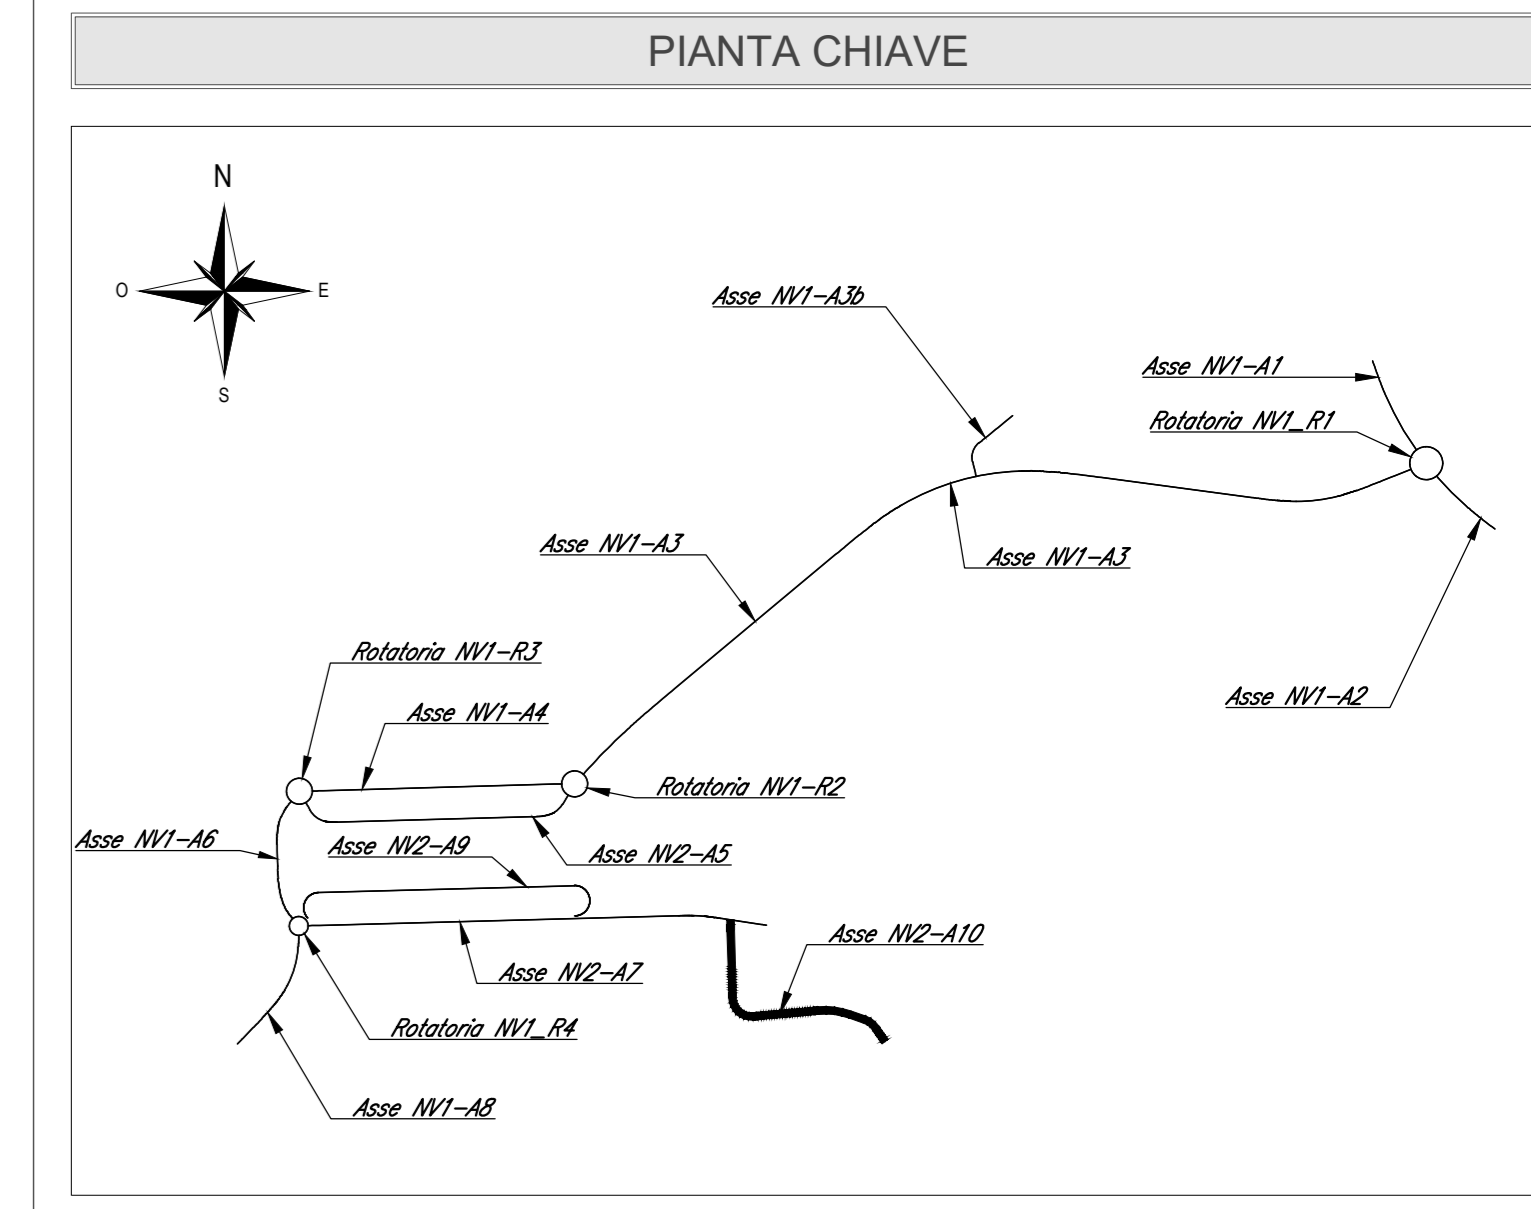

NOTE

1. Tutte le quote sono espresse in metri salvo dove diversamente indicato.
2. Tutte le quote angolari sono espresse in angoli decimali salvo dove diversamente indicato.
3. Tutte le quote altimetriche sono riferite al livello medio mare e sono espresse in metri.

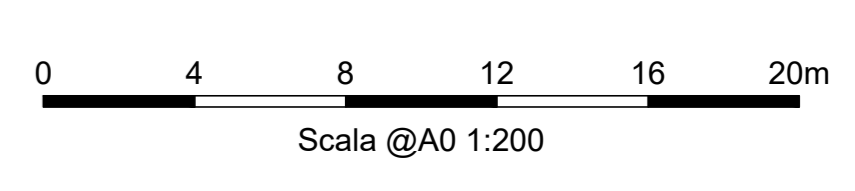

COMMITTENTE: **RFI**
GRUPPO FERROVIARIO ITALIANO

DIREZIONE LAVORI: **ITALFERR**
GRUPPO FERROVIARIO DELLO STATO ITALIANO

APPALTATORE: **HirpiniaAV**
CONSORZIO: **salini impregilo**, **ASTALDI**

PROGETTAZIONE: **ROCKSOIL** S.p.A.
MANDATARIA: **NETENGINEERING**, **Alpina** S.p.A.

PROGETTO ESECUTIVO

ITINERARIO NAPOLI - BARI
RADDOPPIO TRATTA APICE - ORSARA
I LOTTO FUNZIONALE APICE - HIRPINIA
VIABILITA'

NV02 - VIABILITA' A SERVIZIO DELLA STAZIONE DI HIRPINIA

Sezioni trasversali - Asse 10 - Tav 1/3

APPALTATORE Consorzio HIRPINIA AV Il Direttore Tecnico Ing. Vincenzo Morillo 21/02/2020	DIRETTORE DELLA PROGETTAZIONE Il Responsabile integrazione fra le varie prestazioni specialistiche Ing. G. Th. Haijth	PROGETTISTA NETENGINEERING Ing. G. Th. Haijth																	
COMMESSA	LOTTO	FASE	ENTE	TIPO DOC.	OPERA/DISCIPLINA	PROGR.	REV.	SCALA:											
I	F	2	8	0	1	E	Z	W	9	N	V	0	2	0	0	1	3	A	1:200
Rev.	Descrizione	Redatto	Data	Verificato	Data	Approvato	Data	Autore	Data	Autore	Data	Autore	Data	Autore	Data	Autore	Data	Autore	Data
A	Emissione per consegna	A. Gatti	21/02/2020	G. Th. Haijth	21/02/2020	T. Finocchietti	21/02/2020	Ing. G. Th. Haijth	21/02/2020	Ing. T. Finocchietti	21/02/2020	Ing. T. Finocchietti	21/02/2020	Ing. T. Finocchietti	21/02/2020	Ing. T. Finocchietti	21/02/2020	Ing. T. Finocchietti	21/02/2020