Sezioni NV02 asse 10

SEZIONE N.: NV2A10-25
DIST. PROG.: 252.08

A SCOTICO	mq	7.68
B BONIFICA	mq	7.69
G SCAVO FOSSO SX	mq	1.93
H RIEMPIMENTO SCOTICO	mq	4.57
I RIEMPIMENTO BONIFICA	mq	7.69
L RILEVATO	mq	28.75
M RILEVATO FOSSO SX	mq	0.01
O VEGETALE	mq	4.10
Q FONDAZIONE	mq	0.79
T ANTICAPILLARE	mq	7.48
u USURA	m	4.00
b BINDER	m	4.00
c BASE	m	4.36
d GEOTESSILE	m	22.69
e INERBIMENTO	m	14.27

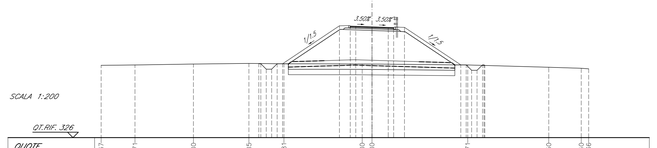

SCALA 1:200

| | | |