


Table with 2 columns: Item Name and Value. Includes items like STRADA, SOSTA, etc.

SEZIONE N. S1-1
OT. PROGETTO: 104.804
DIST.PROC.: 104.800
DIST.PREC.: 1.000
DIST.SACC.: 1.000

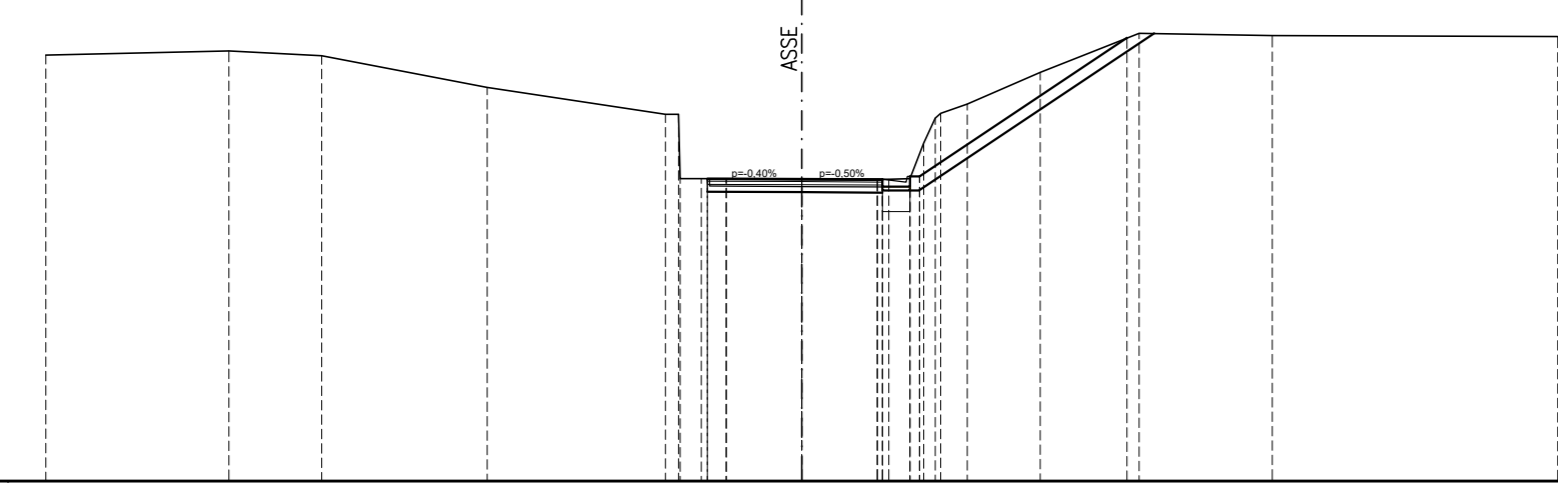


Scala 1:200

Table with 2 columns: QUOTE TERRENO and DISTANZHE TERRENO, and 2 columns: QUOTE PROGETTO and DISTANZHE PROGETTO.

Table with 2 columns: Item Name and Value. Includes items like STRADA, SOSTA, etc.

SEZIONE N. S1-2
OT. PROGETTO: 104.110
DIST.PROC.: 104.100
DIST.PREC.: 1.000
DIST.SACC.: 1.000

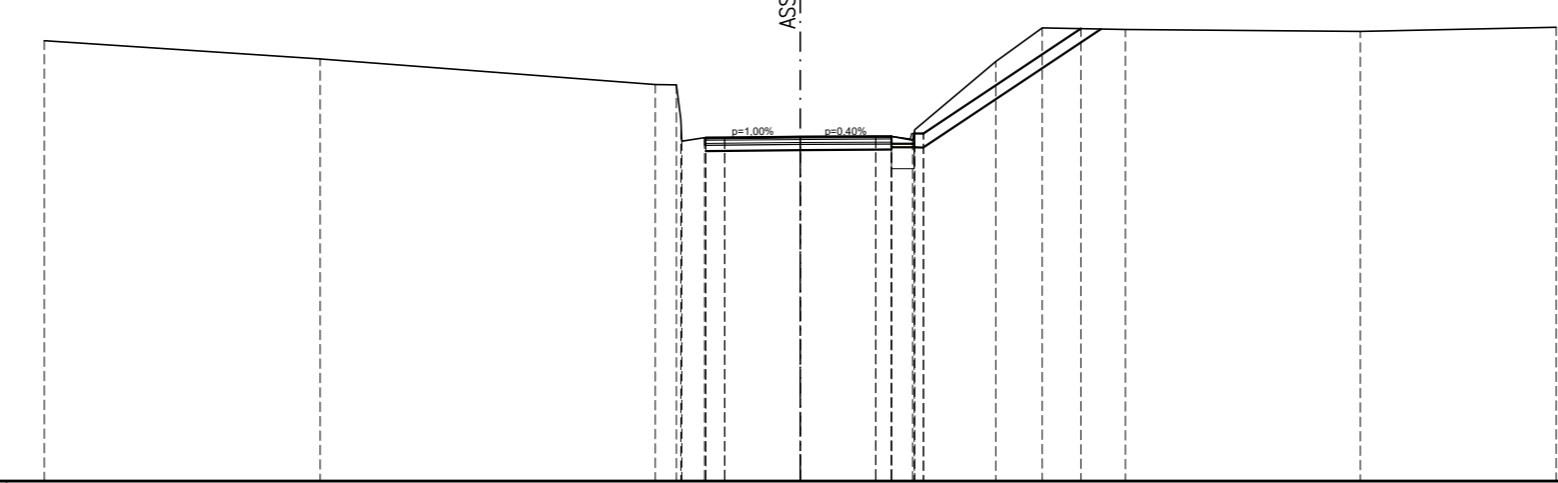


Scala 1:200

Table with 2 columns: QUOTE TERRENO and DISTANZHE TERRENO, and 2 columns: QUOTE PROGETTO and DISTANZHE PROGETTO.

Table with 2 columns: Item Name and Value. Includes items like STRADA, SOSTA, etc.

SEZIONE N. S1-3
OT. PROGETTO: 104.411
DIST.PROC.: 104.400
DIST.PREC.: 1.000
DIST.SACC.: 1.000

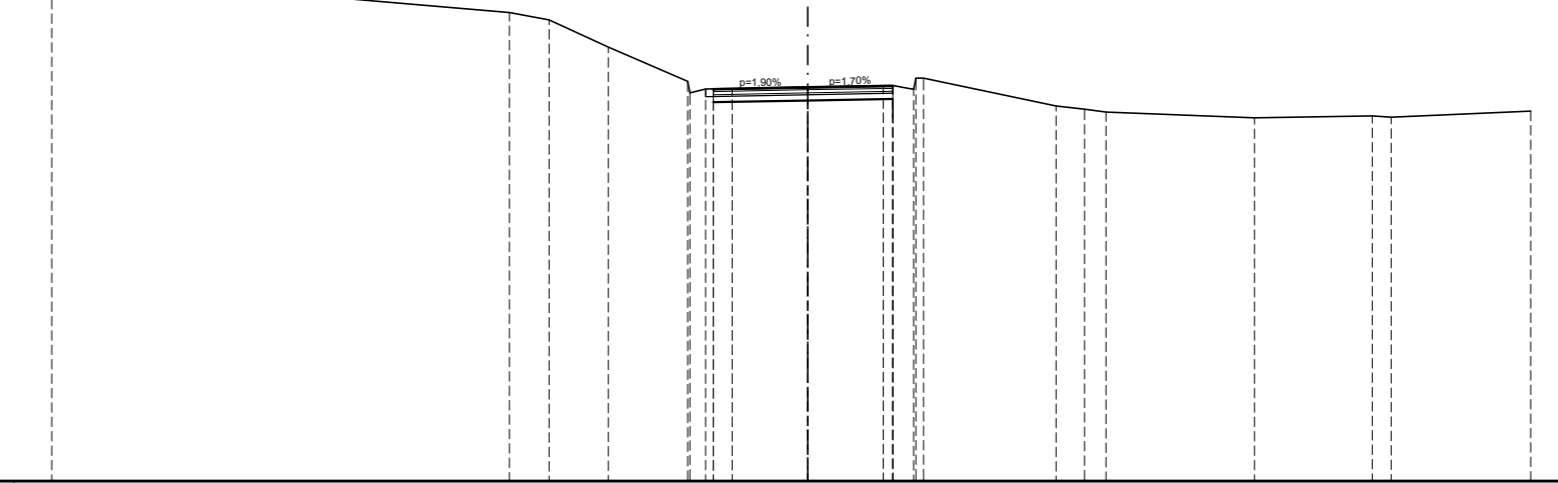


Scala 1:200

Table with 2 columns: QUOTE TERRENO and DISTANZHE TERRENO, and 2 columns: QUOTE PROGETTO and DISTANZHE PROGETTO.

Table with 2 columns: Item Name and Value. Includes items like STRADA, SOSTA, etc.

SEZIONE N. S1-4
OT. PROGETTO: 104.414
DIST.PROC.: 104.400
DIST.PREC.: 1.000
DIST.SACC.: 1.000

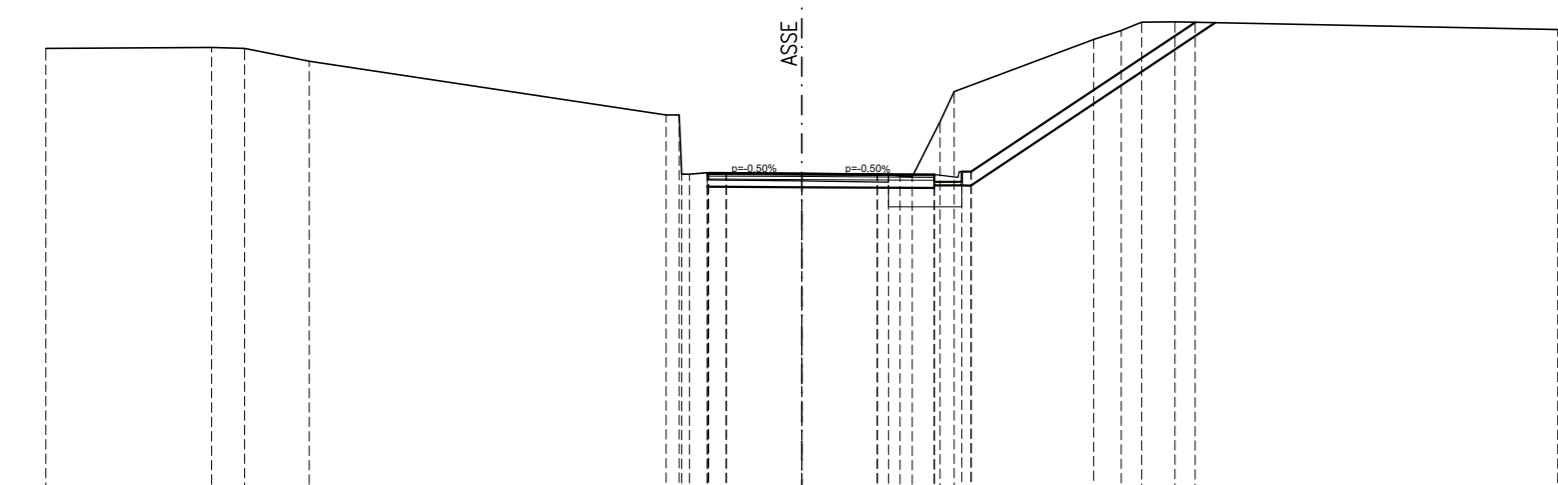


Scala 1:200

Table with 2 columns: QUOTE TERRENO and DISTANZHE TERRENO, and 2 columns: QUOTE PROGETTO and DISTANZHE PROGETTO.

Table with 2 columns: Item Name and Value. Includes items like STRADA, SOSTA, etc.

SEZIONE N. S1-5
OT. PROGETTO: 104.514
DIST.PROC.: 104.500
DIST.PREC.: 1.000
DIST.SACC.: 1.000

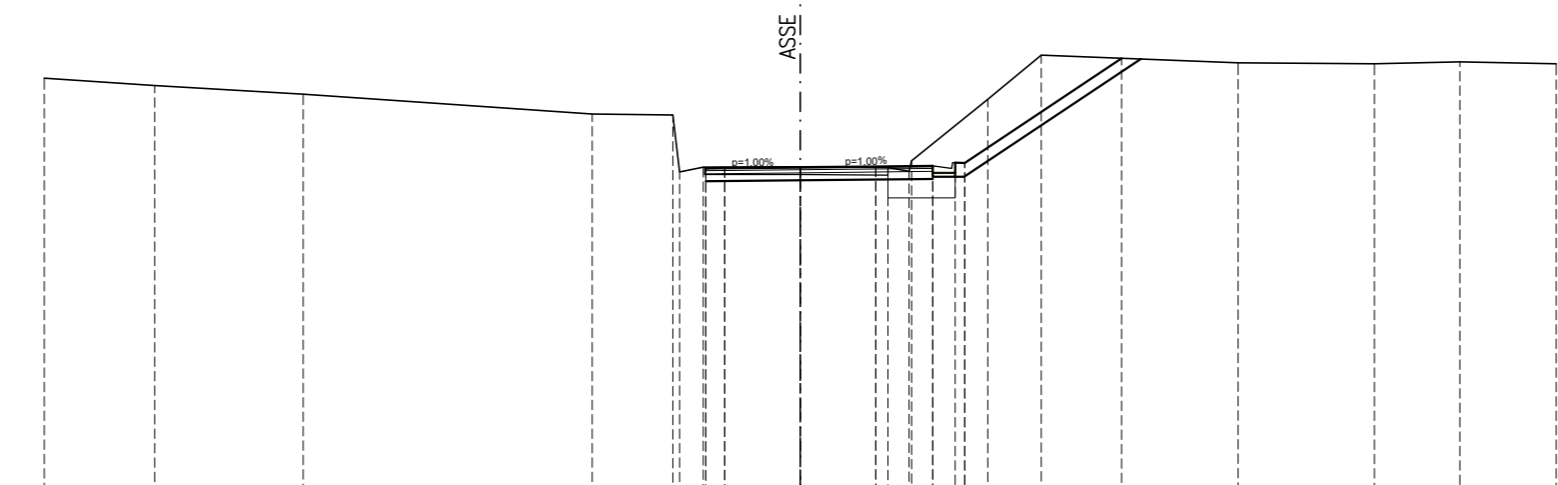


Scala 1:200

Table with 2 columns: QUOTE TERRENO and DISTANZHE TERRENO, and 2 columns: QUOTE PROGETTO and DISTANZHE PROGETTO.

Table with 2 columns: Item Name and Value. Includes items like STRADA, SOSTA, etc.

SEZIONE N. S1-6
OT. PROGETTO: 104.611
DIST.PROC.: 104.600
DIST.PREC.: 1.000
DIST.SACC.: 1.000

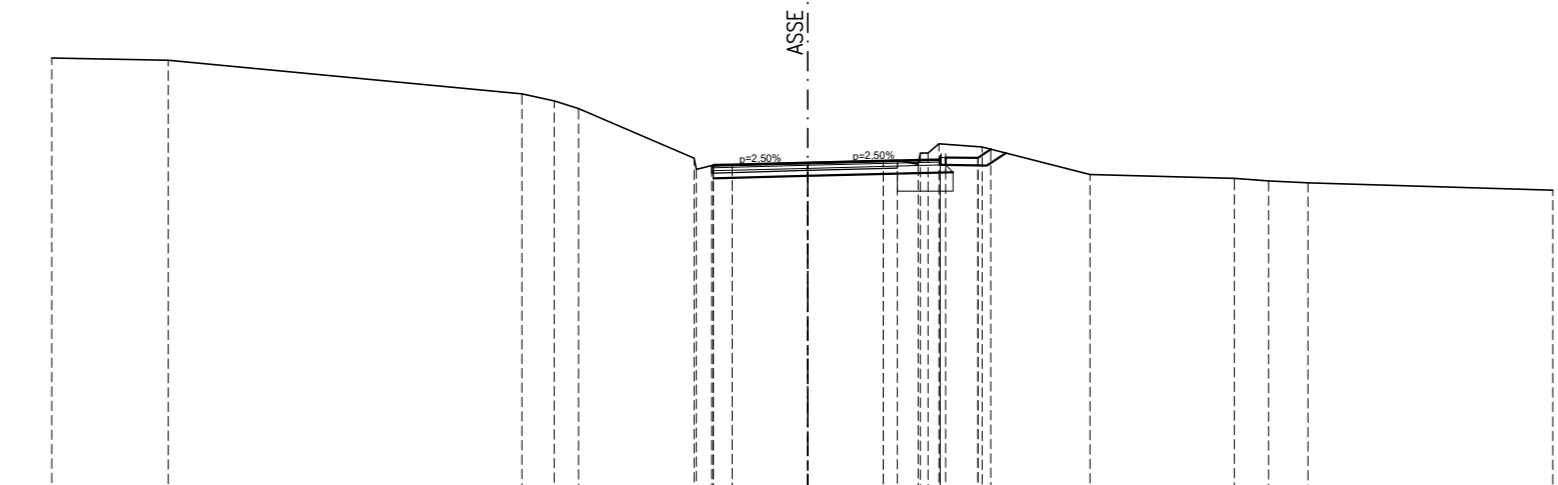


Scala 1:200

Table with 2 columns: QUOTE TERRENO and DISTANZHE TERRENO, and 2 columns: QUOTE PROGETTO and DISTANZHE PROGETTO.

Table with 2 columns: Item Name and Value. Includes items like STRADA, SOSTA, etc.

SEZIONE N. S1-7
OT. PROGETTO: 104.808
DIST.PROC.: 104.800
DIST.PREC.: 1.000
DIST.SACC.: 1.000

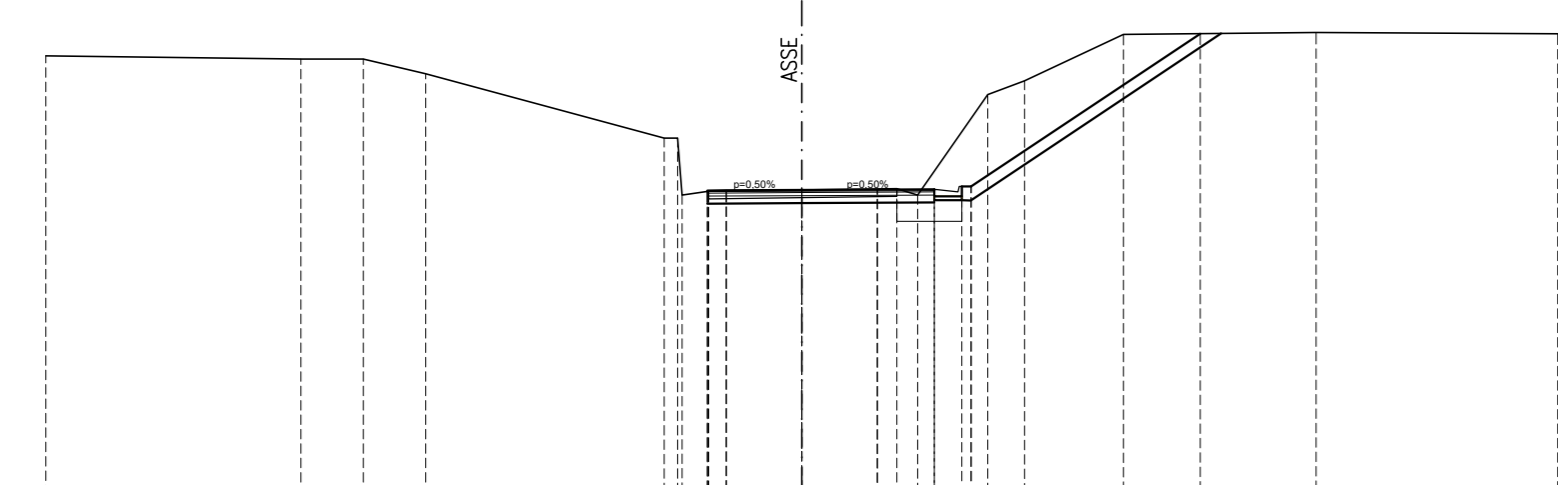


Scala 1:200

Table with 2 columns: QUOTE TERRENO and DISTANZHE TERRENO, and 2 columns: QUOTE PROGETTO and DISTANZHE PROGETTO.

Table with 2 columns: Item Name and Value. Includes items like STRADA, SOSTA, etc.

SEZIONE N. S1-8
OT. PROGETTO: 104.811
DIST.PROC.: 104.800
DIST.PREC.: 1.000
DIST.SACC.: 1.000

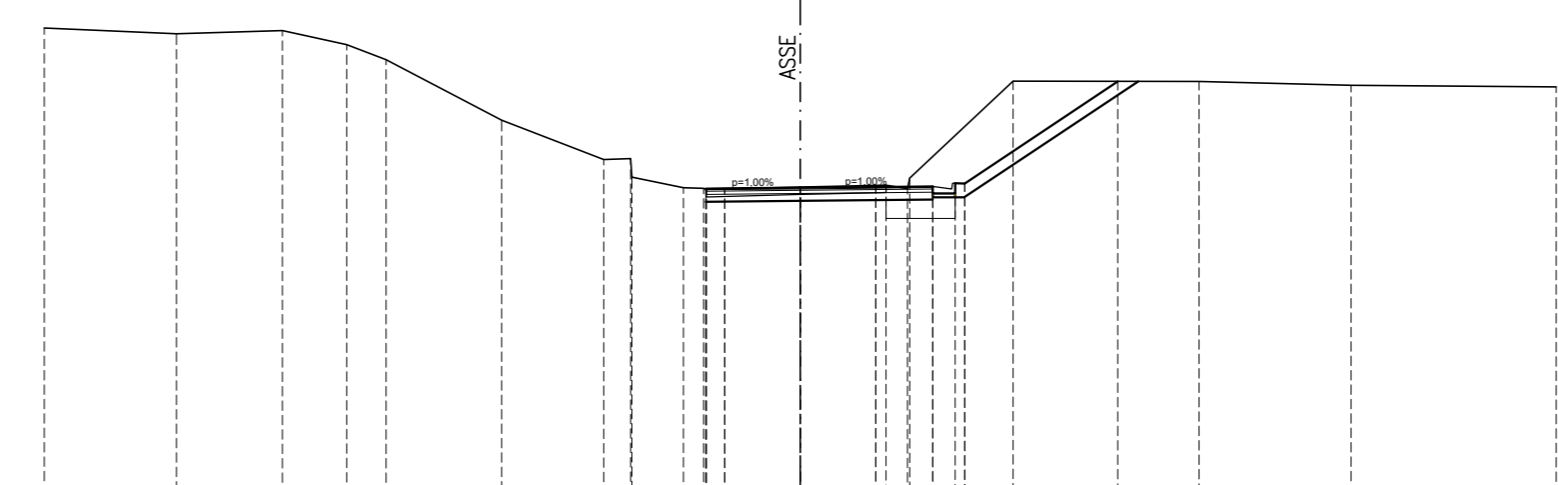


Scala 1:200

Table with 2 columns: QUOTE TERRENO and DISTANZHE TERRENO, and 2 columns: QUOTE PROGETTO and DISTANZHE PROGETTO.

Table with 2 columns: Item Name and Value. Includes items like STRADA, SOSTA, etc.

SEZIONE N. S1-9
OT. PROGETTO: 104.811
DIST.PROC.: 104.800
DIST.PREC.: 1.000
DIST.SACC.: 1.000

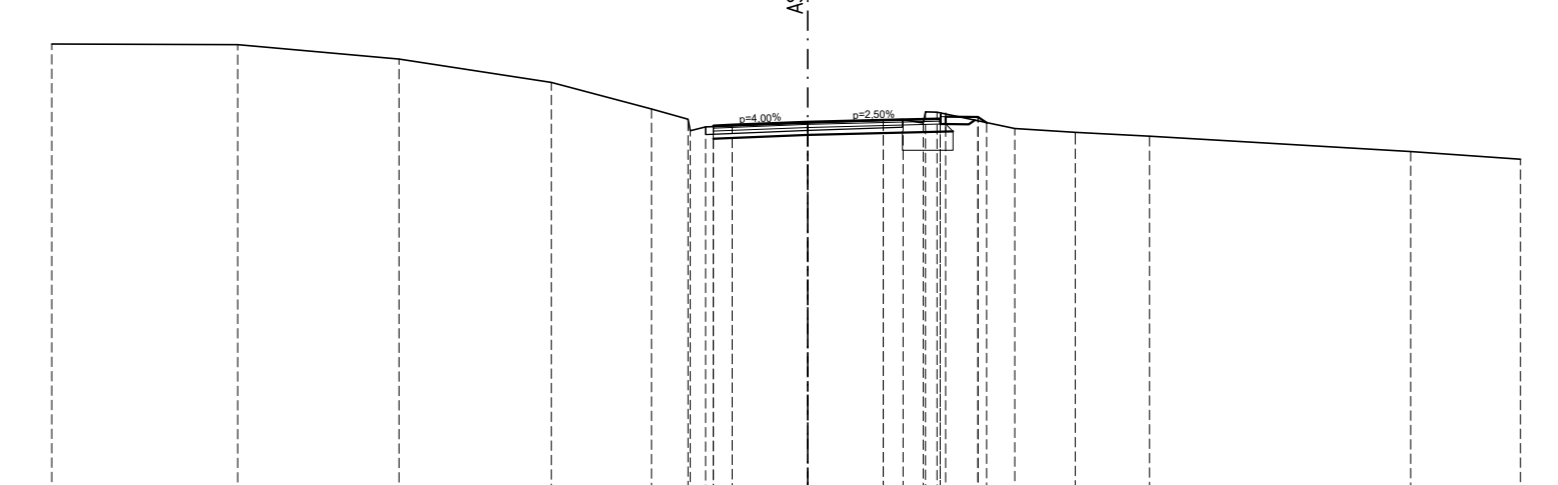


Scala 1:200

Table with 2 columns: QUOTE TERRENO and DISTANZHE TERRENO, and 2 columns: QUOTE PROGETTO and DISTANZHE PROGETTO.

Table with 2 columns: Item Name and Value. Includes items like STRADA, SOSTA, etc.

SEZIONE N. S1-10
OT. PROGETTO: 111.500
DIST.PROC.: 111.500
DIST.PREC.: 1.000
DIST.SACC.: 1.000

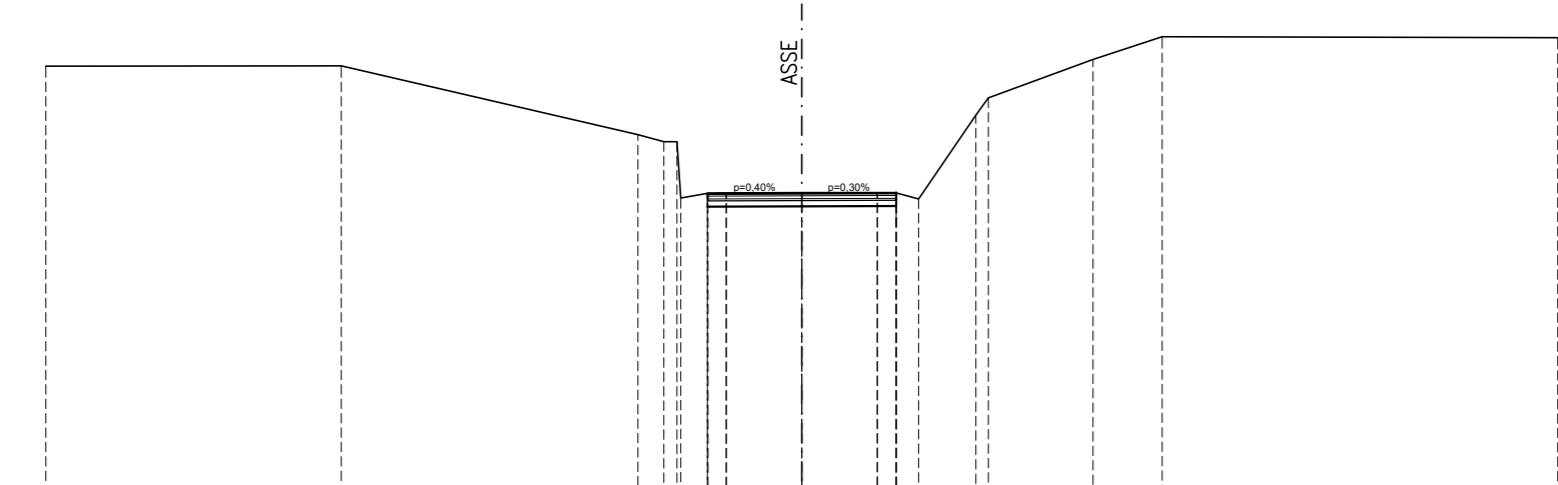


Scala 1:200

Table with 2 columns: QUOTE TERRENO and DISTANZHE TERRENO, and 2 columns: QUOTE PROGETTO and DISTANZHE PROGETTO.

Table with 2 columns: Item Name and Value. Includes items like STRADA, SOSTA, etc.

SEZIONE N. S1-11
OT. PROGETTO: 104.507
DIST.PROC.: 104.500
DIST.PREC.: 1.000
DIST.SACC.: 1.000

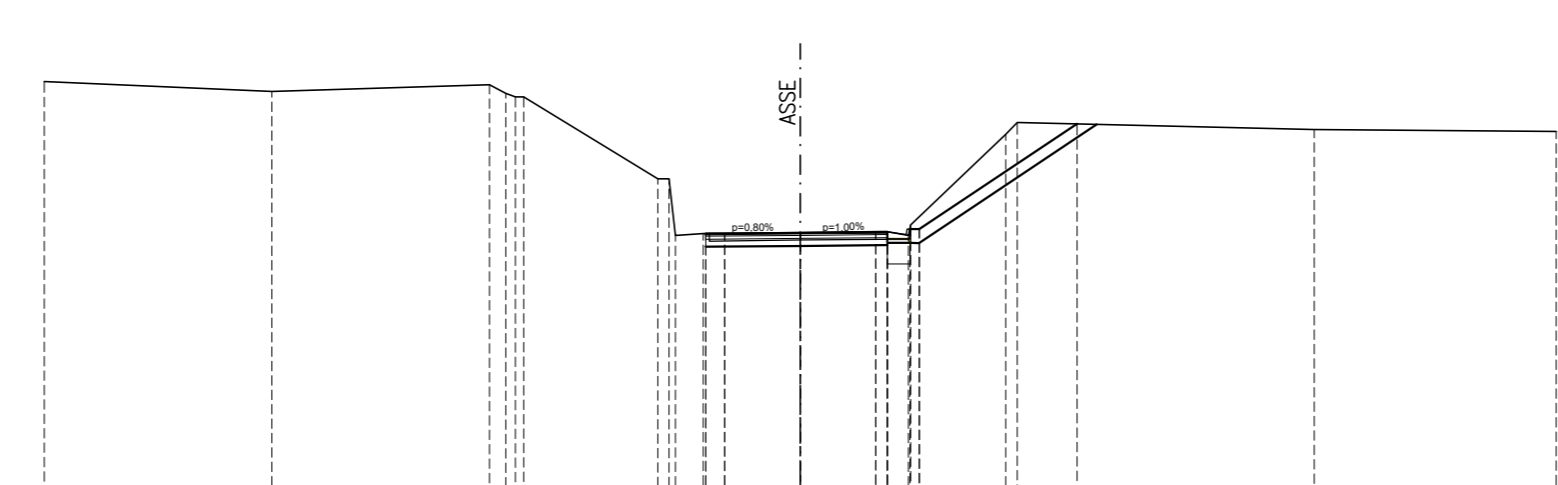


Scala 1:200

Table with 2 columns: QUOTE TERRENO and DISTANZHE TERRENO, and 2 columns: QUOTE PROGETTO and DISTANZHE PROGETTO.


Table with 2 columns: Item Name and Value. Includes items like STRADA, SOSTA, etc.

SEZIONE N. S1-12
OT. PROGETTO: 104.121
DIST.PROC.: 104.120
DIST.PREC.: 1.000
DIST.SACC.: 1.000

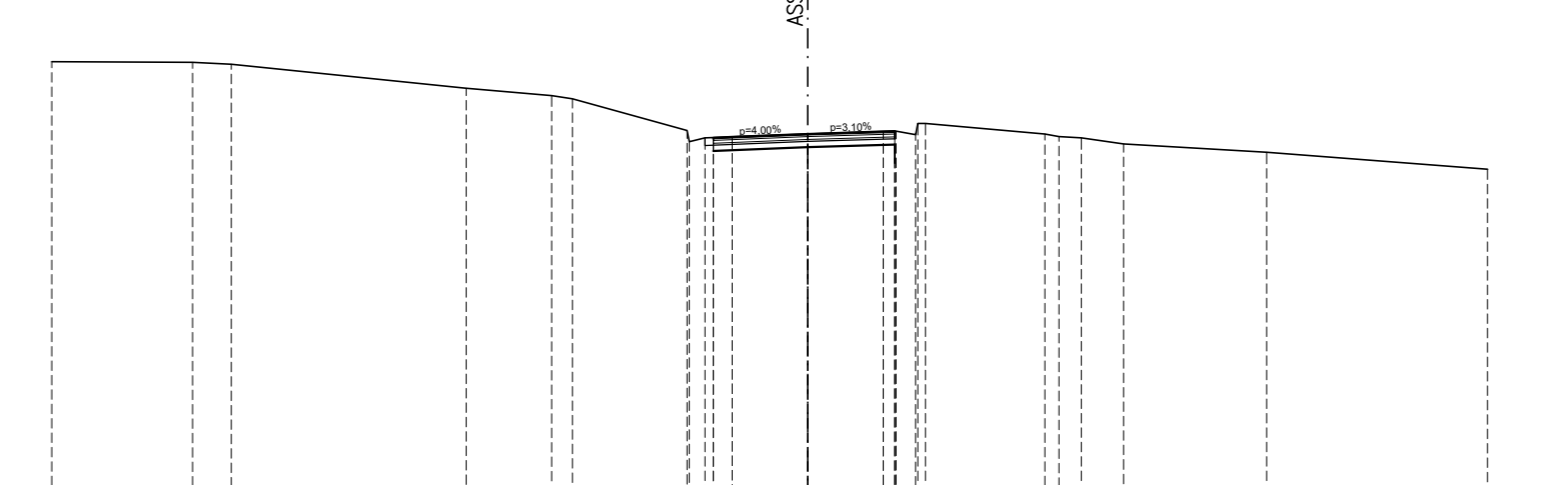

Scala 1:200

Table with 2 columns: QUOTE TERRENO and DISTANZHE TERRENO, and 2 columns: QUOTE PROGETTO and DISTANZHE PROGETTO.

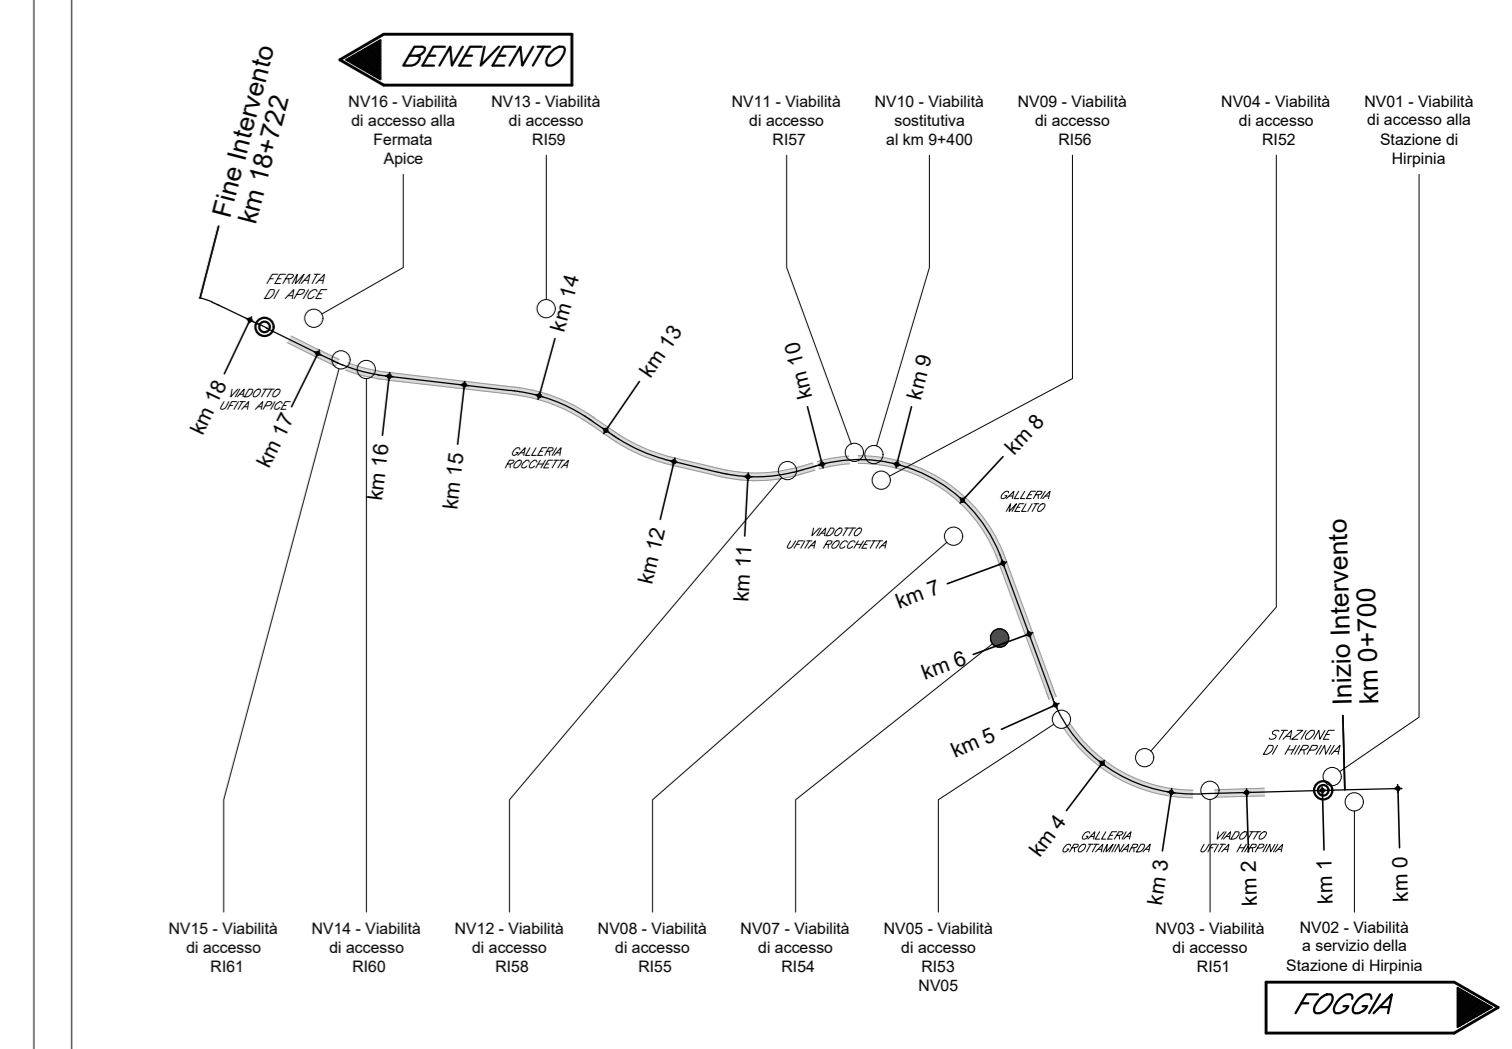

Administrative information including COMMITTEE (RFI), WORK DIRECTION (ITALFERR), APPLICATOR (HirpiniaAV), and PROJECTOR (NETENGINEERING).

Project execution details table with columns for description, date, and status. Includes a revision table and a title block with project name and scale.