SEZIONE N.: NV11A1–1
DIST. PROG.: 0.00

A SCOTICO	mq	9.74
C SCAVO	mq	13.43
H REINTERRO SCOTICO	mq	4.91
L RILEVATO	mq	2.73
O VEGETALE	mq	2.13
Q FONDAZIONE	mq	1.48
ZA SCAVO PROVVISORIO	mq	7.80
ZB REINT. SCAVO PROVV.	mq	1.48
ZD RIMOZIONE REL. PROVV	mq	11.21
a USURA	m	6.50
b BINDER	m	6.50
c BASE	m	6.50
e INTERRAMENTO	m	5.46

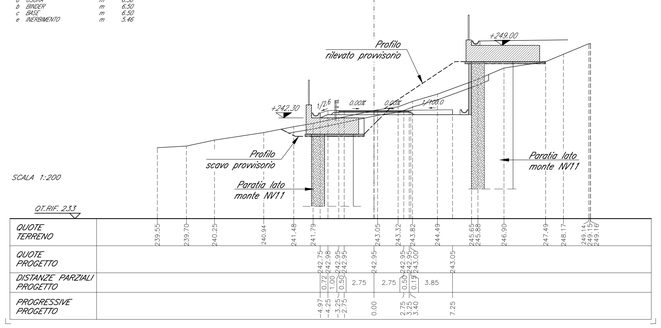

SCALA 1:200

QT.RIF. 2.13

| | | |