SEZIONE N.: NV14A1–23
DIST. PROG.: 196.00

A SCOTICO	mq	2.45
B BONIFICA	mq	3.12
C SCAVO	mq	0.14
D SCAVO FOSSO SX	mq	0.22
G SCAVO CANALETTA RIL	mq	0.60
I RIEMPIMENTO BONIFICA	mq	3.12
L RILEVATO	mq	0.83
M RILEVATO FOSSO SX	mq	0.26
O VEGETALE	mq	0.84
Q FONDAZIONE	mq	1.04
a USURA	m	4.00
b BINDER	m	4.00
c BASE	m	4.00
e INERBIMENTO	m	3.47
f COMPATT. PIANO POSA	m	0.68

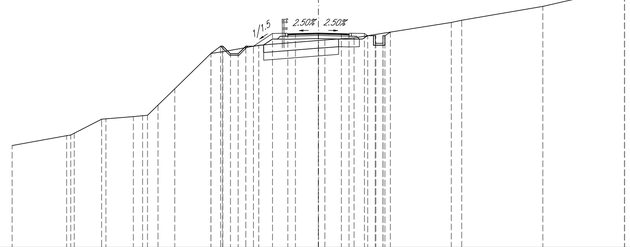

SCALA 1:200

| | | |