SEZIONE N.: NV15A1-1
DIST. PROG.: 3.20

A SCOTICO	mq	9.69
B BONIFICA	mq	9.73
C SCAVO	mq	0.39
H RIEMPIMENTO SCOTICO	mq	2.45
I RIEMPIMENTO BONIFICA	mq	9.33
O VEGETALE	mq	0.48
Q FONDAZIONE	mq	3.73
a USURA	m	17.42
b BINDER	m	17.42
c BASE	m	17.42
e INFERIMENTO	m	1.70
f COMPATT. PIANO POSA	m	19.42

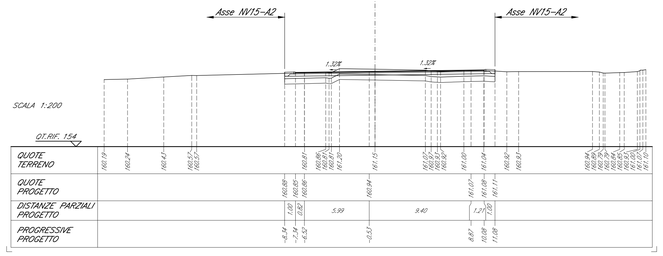

SCALA 1:200

QT.RIF. 154

| | | |